



**DED
MAL PELAYANAN PUBLIK
TEMANGGUNG**

**GAMBAR DED
MAL PELAYANAN PUBLIK
TEMANGGUNG**

**GAMBAR ARS
MAL PELAYANAN PUBLIK
TEMANGGUNG**

DAFTAR GAMBAR

NO	DRAWING NO.	JUDUL GAMBAR	SKALA	FORMAT
ARSITEKTUR				
01	AR.00.001	3D ILUSTRASI	NTS	A3
02	AR.01.001	DENAH EXISTING LANTAI SEMIBASEMENT	1:250	A3
03	AR.01.002	DENAH BONGKARAN LANTAI SEMIBASEMENT	1:250	A3
04	AR.01.003	DENAH EXISTING LANTAI 1	1:150	A3
05	AR.01.004	DENAH BONGKARAN LANTAI 1	1:150	A3
06	AR.02.001	DENAH RENCANA LANTAI SEMIBASEMENT	1:250	A3
07	AR.02.002	DENAH RENCANA LANTAI 1	1:250	A3
08	AR.02.003	DENAH RENCANA LANTAI 2	1:250	A3
09	AR.03.001	TAMPAK DEPAN	1:150	A3
10	AR.03.002	TAMPAK SAMPING KANAN	1:150	A3
11	AR.03.003	TAMPAK SAMPING KIRI	1:150	A3
12	AR.03.004	TAMPAK BELAKANG	1:150	A3
13	AR.03.005	DETAIL FASAD, POTONGAN A	1:75	A3
14	AR.03.006	POTONGAN B	1:75	A3
15	AR.03.007	POTONGAN C, POTONGAN D	1:75	A3
16	AR.03.008	DETAIL TULISAN/ LETER SIGN	NTS	A3
17	AR.04.001	DENAH FIN. LANTAI (LT. SEMIBASEMENT)	1:250	A3
18	AR.04.002	DENAH FIN. LANTAI (LT. 1)	1:250	A3
19	AR.04.003	DETAIL POLA LANTAI OUTDOOR	1:100	A3
20	AR.05.001	DENAH FIN. DINDING LT. SEMIBASEMENT	1:250	A3
21	AR.05.002	DENAH FIN. DINDING LT. 1	1:250	A3
22	AR.05.003	DENAH FIN. DINDING LT. 2	1:250	A3
23	AR.05.004	DENAH FIN. DINDING LT. 3	1:250	A3
24	AR.05.005	DENAH FIN. DINDING LT. 4	1:250	A3
25	AR.05.006	DETAIL CAT MURAL DINDING	1:15	A3
26	AR.05.007	DETAIL DINDING PARTISI	1:30, 1:10	A3
27	AR.06.001	DENAH RENC. PLAFOND LT. SEMIBASEMENT	1:250	A3
28	AR.06.002	DENAH RENC. PLAFOND LT. 1	1:250	A3
29	AR.06.003	DETAIL "A" PLAFOND	1:10	A3
30	AR.06.004	DETAIL "B" PLAFOND	1:10	A3

NO	DRAWING NO.	JUDUL GAMBAR	SKALA	FORMAT
ARSITEKTUR				
31	AR.07.001	DENAH RENCANA LANDSCAPE	1:250	A3
32	AR.07.002	DETAIL TAMAN 1, POTONGAN A, POTONGAN B	1:50	A3
33	AR.07.003	DETAIL TAMAN 2, POTONGAN C	1:50	A3
34	AR.07.004	DENAH RENCANA PONDASI, DETAIL PONDASI	1:50, 1:25	A3
35	AR.07.005	DENAH RENCANA SLOOF	1:50	A3
36	AR.07.006	DENAH RENCANA KOLOM	1:50	A3
37	AR.07.007	DENAH RENCANA RING BALK	1:50	A3
38	AR.07.008	DETAIL PENULANGAN	1:25	A3
39	AR.07.009	DENAH RENC. PAPAN NAMA, TAMPAK DEPAN PAPAN NAMA, POTONGAN 1	1:50	A3
40	AR.08.001	DENAH RENC. PINTU & JENDELA LT. SEMIBASEMENT	1:250	A3
41	AR.08.002	DENAH RENC. PINTU & JENDELA LT. 1	1:250	A3
42	AR.08.003	DENAH RENC. PINTU & JENDELA LT. 2	1:250	A3
43	AR.08.004	SCHEDULE. PINTU & JENDELA 1	1:40	A3
44	AR.08.005	SCHEDULE. PINTU & JENDELA 2	1:35	A3
45	AR.08.006	SCHEDULE. PINTU & JENDELA 3	1:35	A3
46	AR.08.007	SCHEDULE. PINTU & JENDELA 3	1:35	A3
47	AR.09.001	DENAH RENC. KAMAR MANDI LT. 1	1:250	A3
48	AR.09.002	DETAIL KAMAR MANDI TIPE 1	1:40	A3
49	AR.10.001	DENAH EXISTING PAGAR, DENAH RENC. BONGKARAN, DENAH RENC. PAGAR	1:75	A3
50	AR.10.002	TAMPAK EXISTING PAGAR, TAMPAK RENC. PAGAR	1:75	A3
51	AR.10.003	DENAH RENCANA PINTU PAGAR	1:75	A3
52	AR.10.004	DETAIL PINTU PAGAR	1:20	A3
53	AR.11.001	DENAH PEMINDAHAN PAPAN NAMA & TIANG BENDERA	1:250	A3
54	AR.11.002	DETAIL PONDASI TIANG BENDERA	1:30	A3
55	AR.12.001	DENAH RENCANA T.WUDHU LANTAI SEMIBASEMENT	1:250	A3
56	AR.12.002	DETAIL TEMPAT WUDHU	1:40	A3

JUDUL GAMBAR

DAFTAR GAMBAR 1

SKALA	NO. GAMBAR	JML. LEMBAR
NTS	AR.00.000	-



3D ILUSTRASI
SCALE NTS

JUDUL GAMBAR		
SKALA	NO. GAMBAR	JML. LEMBAR
		-



3D ILUSTRASI
SCALE NTS

JUDUL GAMBAR		
SKALA	NO. GAMBAR	JML. LEMBAR
		-




3D ILUSTRASI
SCALE NTS

JUDUL GAMBAR		
SKALA	NO. GAMBAR	JML. LEMBAR
		-





3D ILUSTRASI
SCALE NTS

JUDUL GAMBAR		
SKALA	NO. GAMBAR	JML. LEMBAR
		-

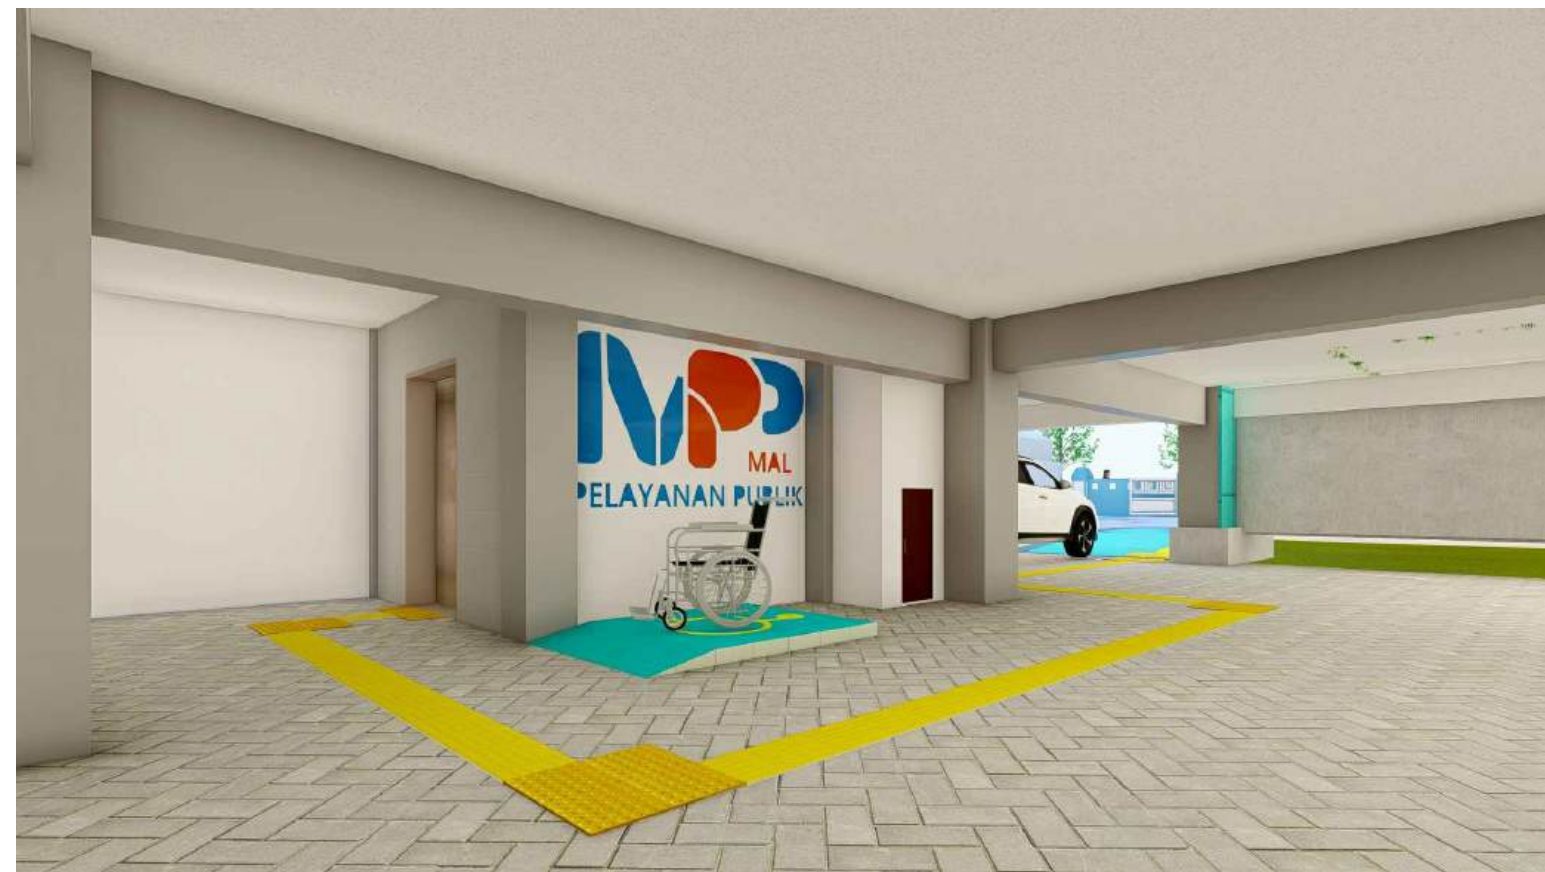

3D ILUSTRASI
SCALE NTS



JUDUL GAMBAR		
SKALA	NO. GAMBAR	JML. LEMBAR
		-

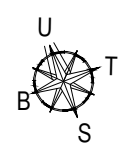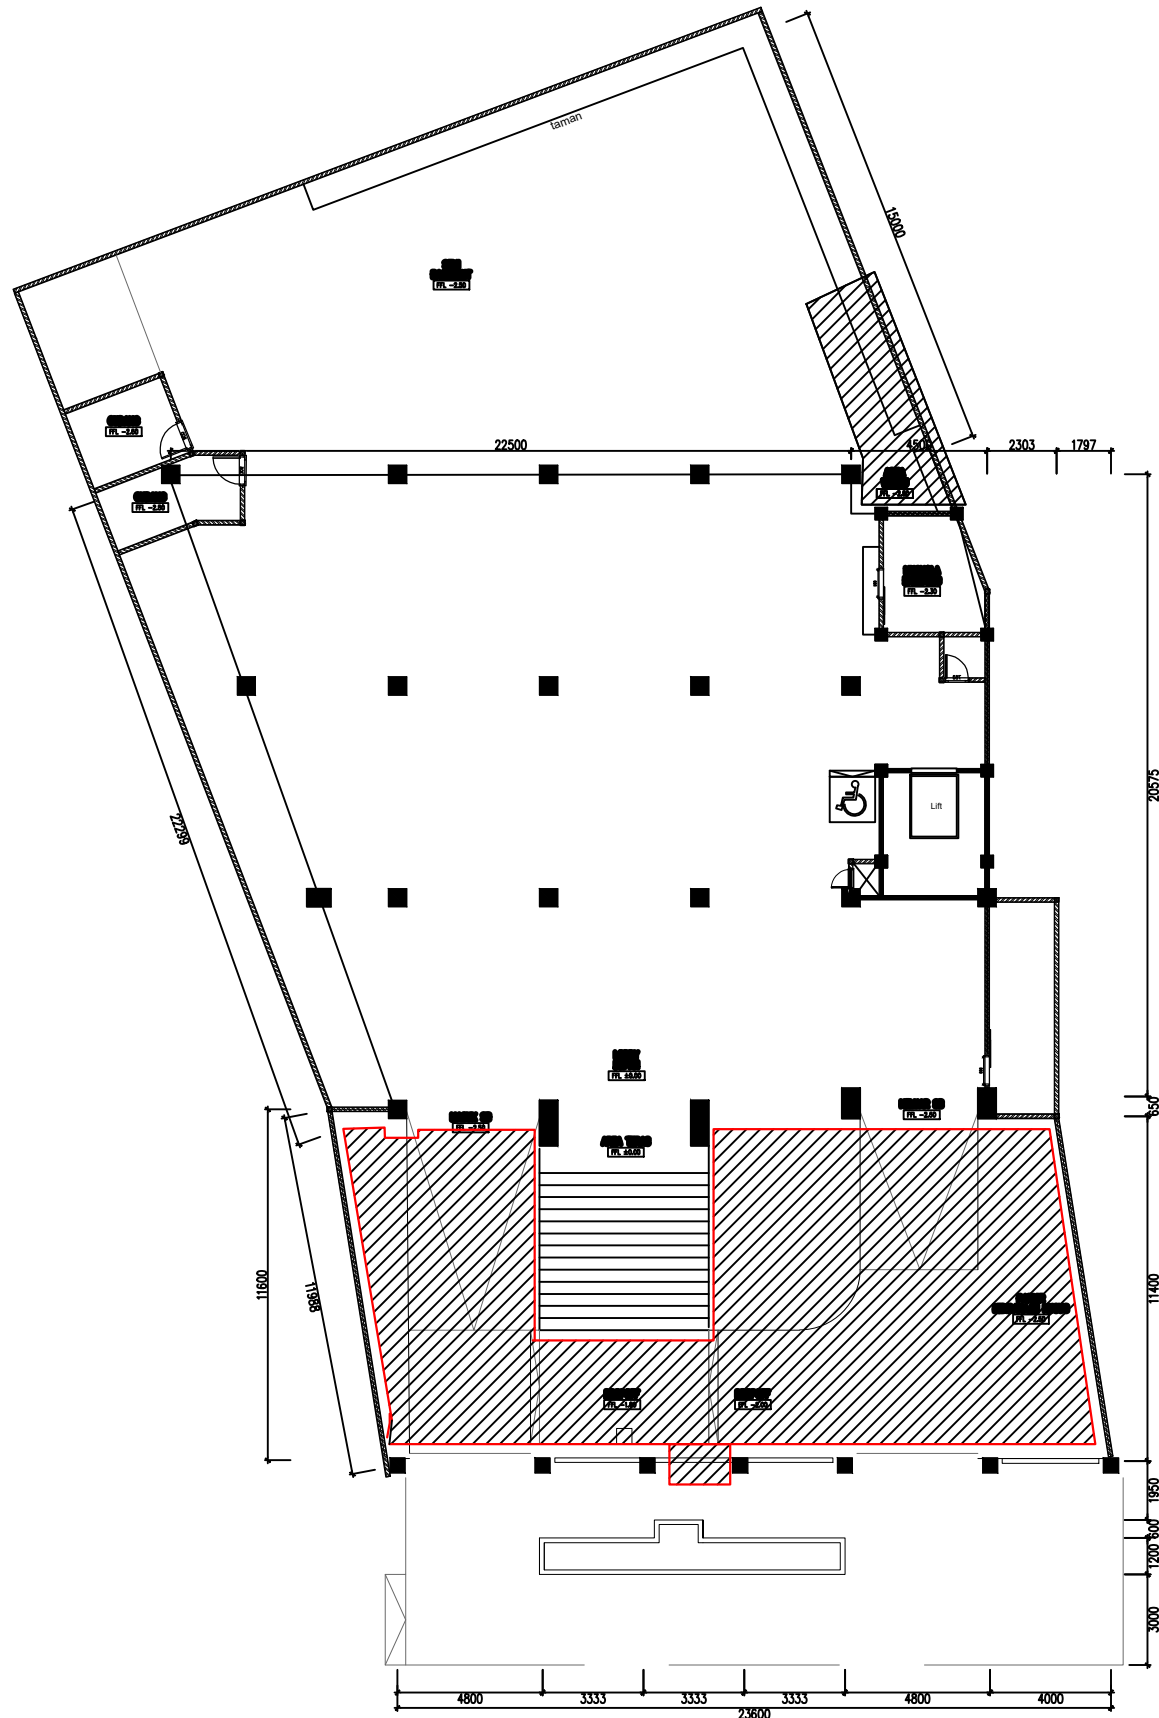

KETERANGAN		
BONGKARAN TERMASUK,		
-PEMBONGKARAN PEMASANGAN GUIDING BLOCK		
-KEROK CAT		
-PENGELUPASAN SILENT JENDELA		




DENAH BONGKARAN LANTAI SEMIBASEMENT
 SCALE 1 : 250

JUDUL GAMBAR		
SKALA	NO. GAMBAR	JML. LEMBAR
		-

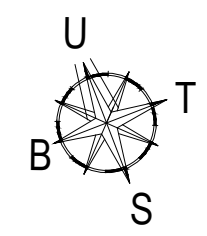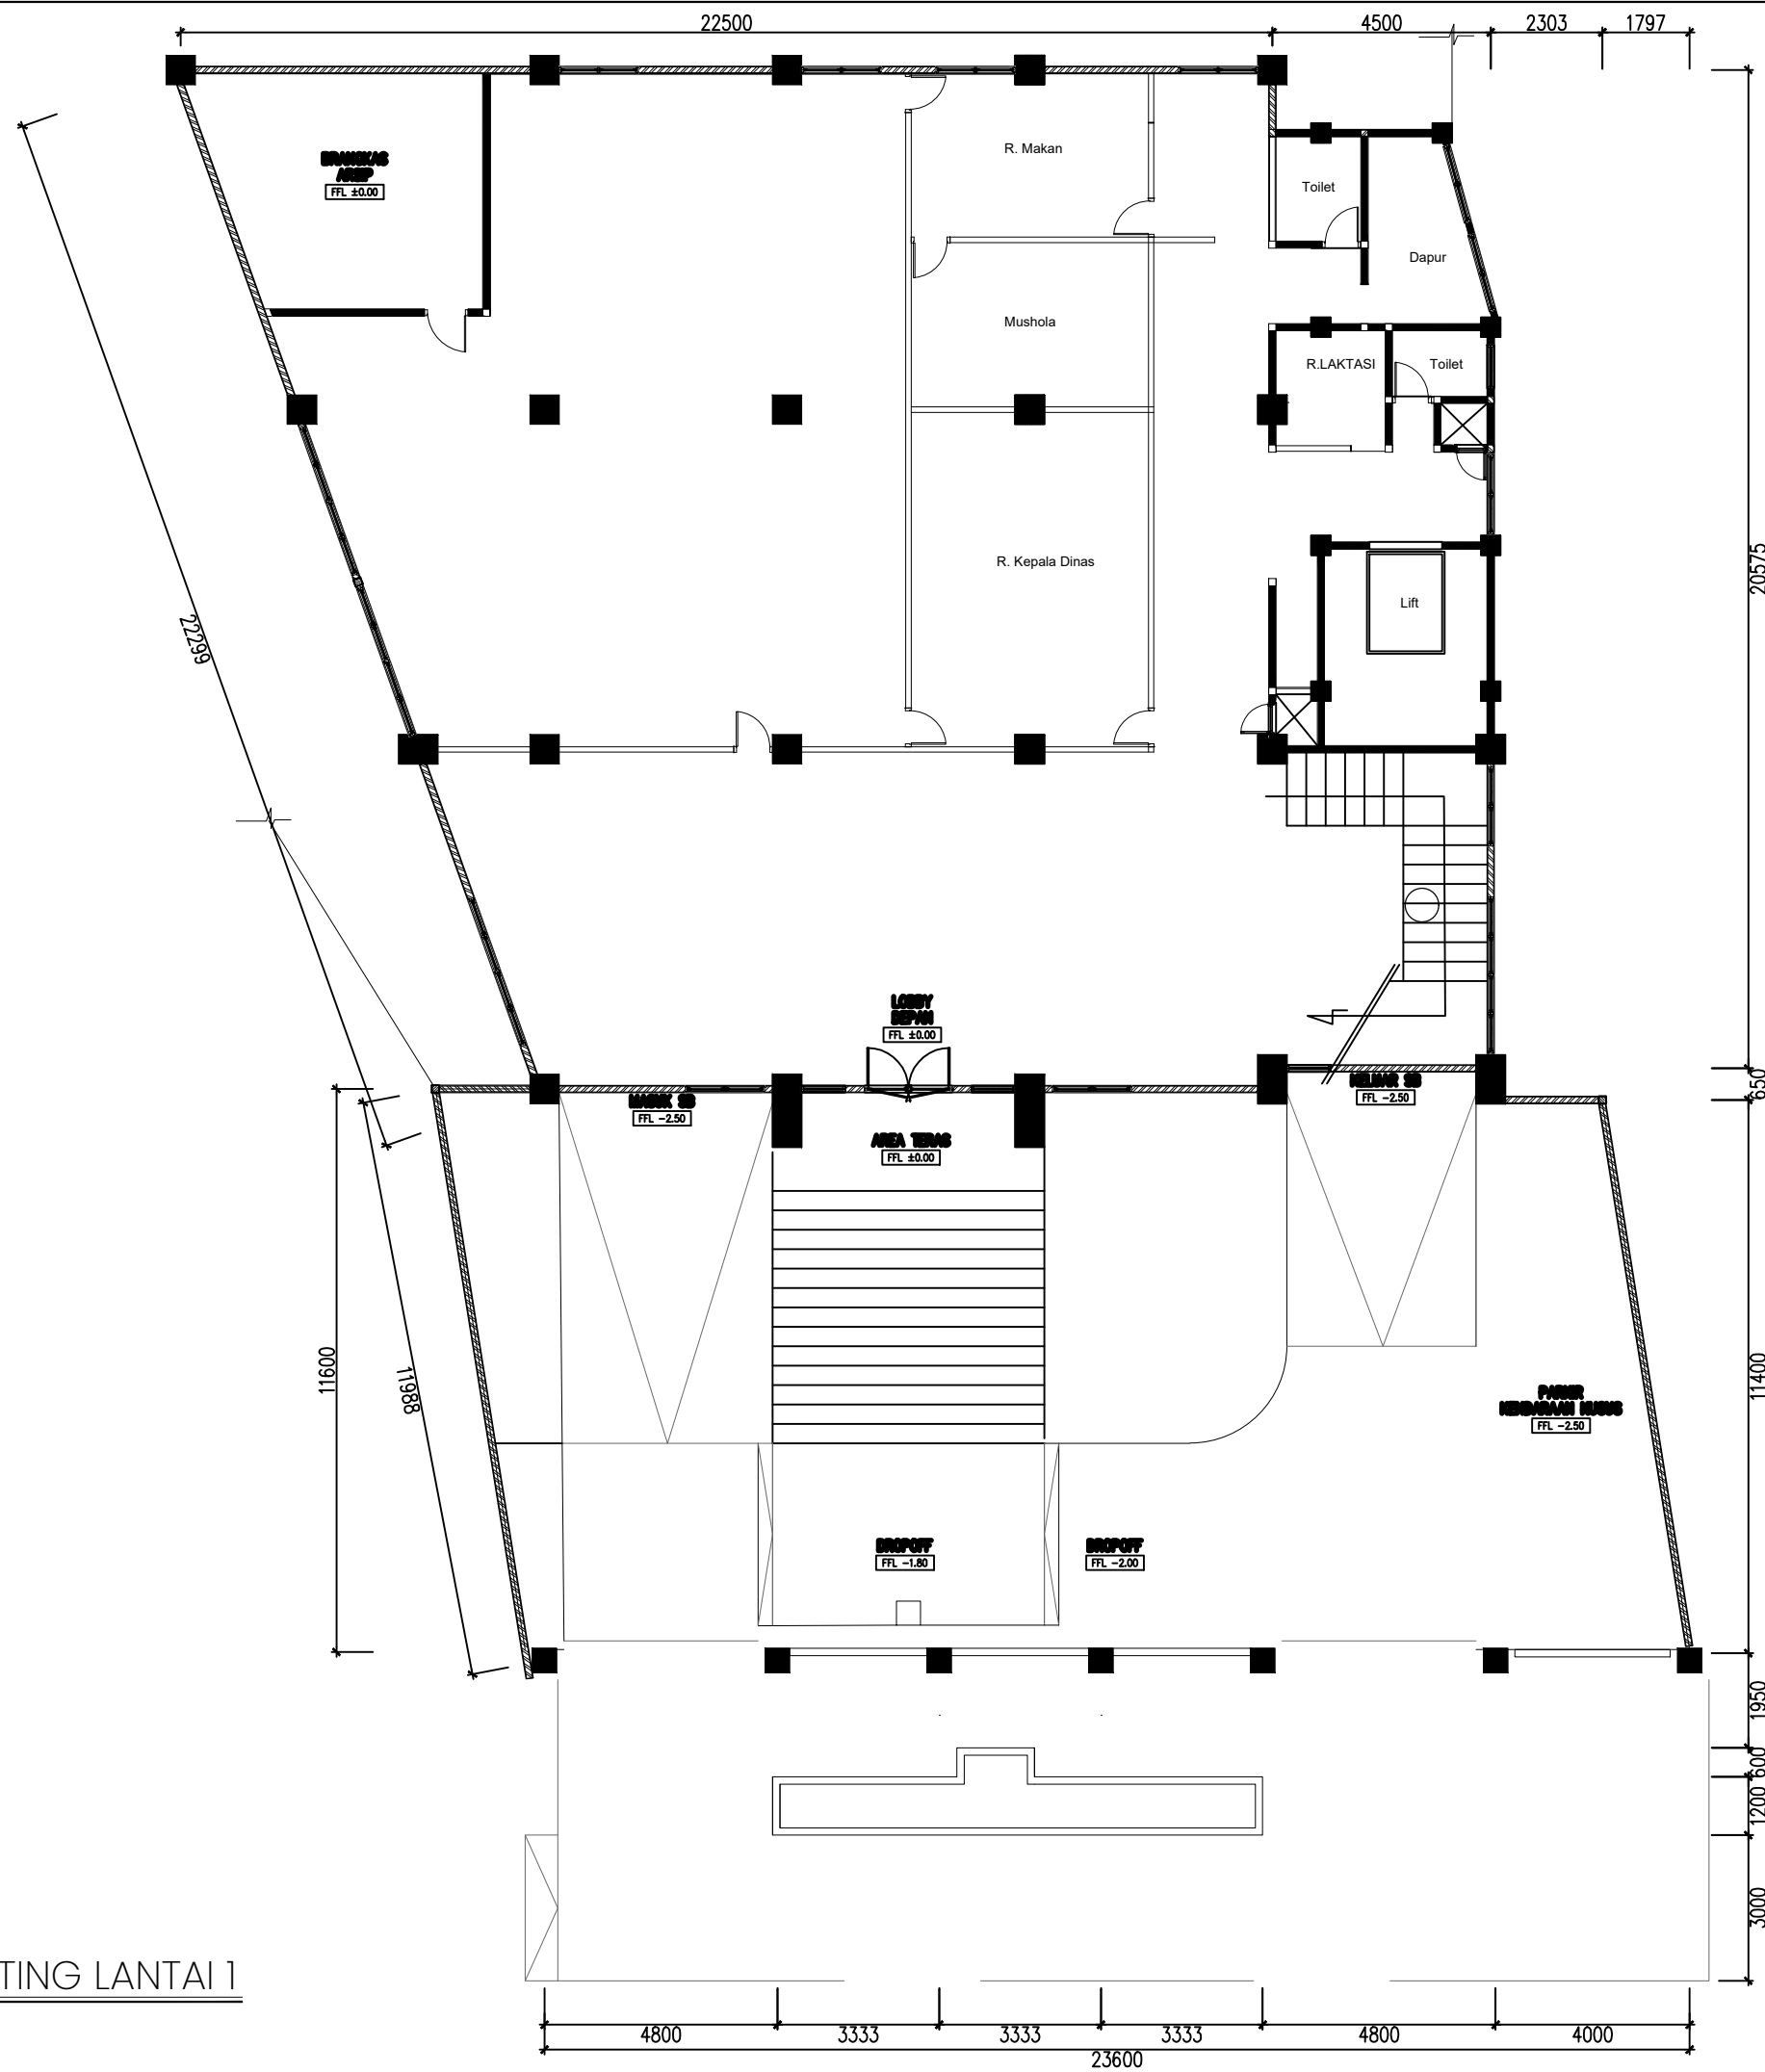


DENAH EXISTING LANTAI 1
 SCALE 1 : 150

JUDUL GAMBAR		
SKALA	NO. GAMBAR	JML. LEMBAR
		-

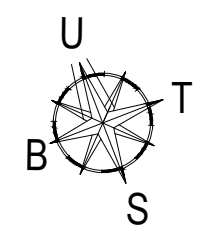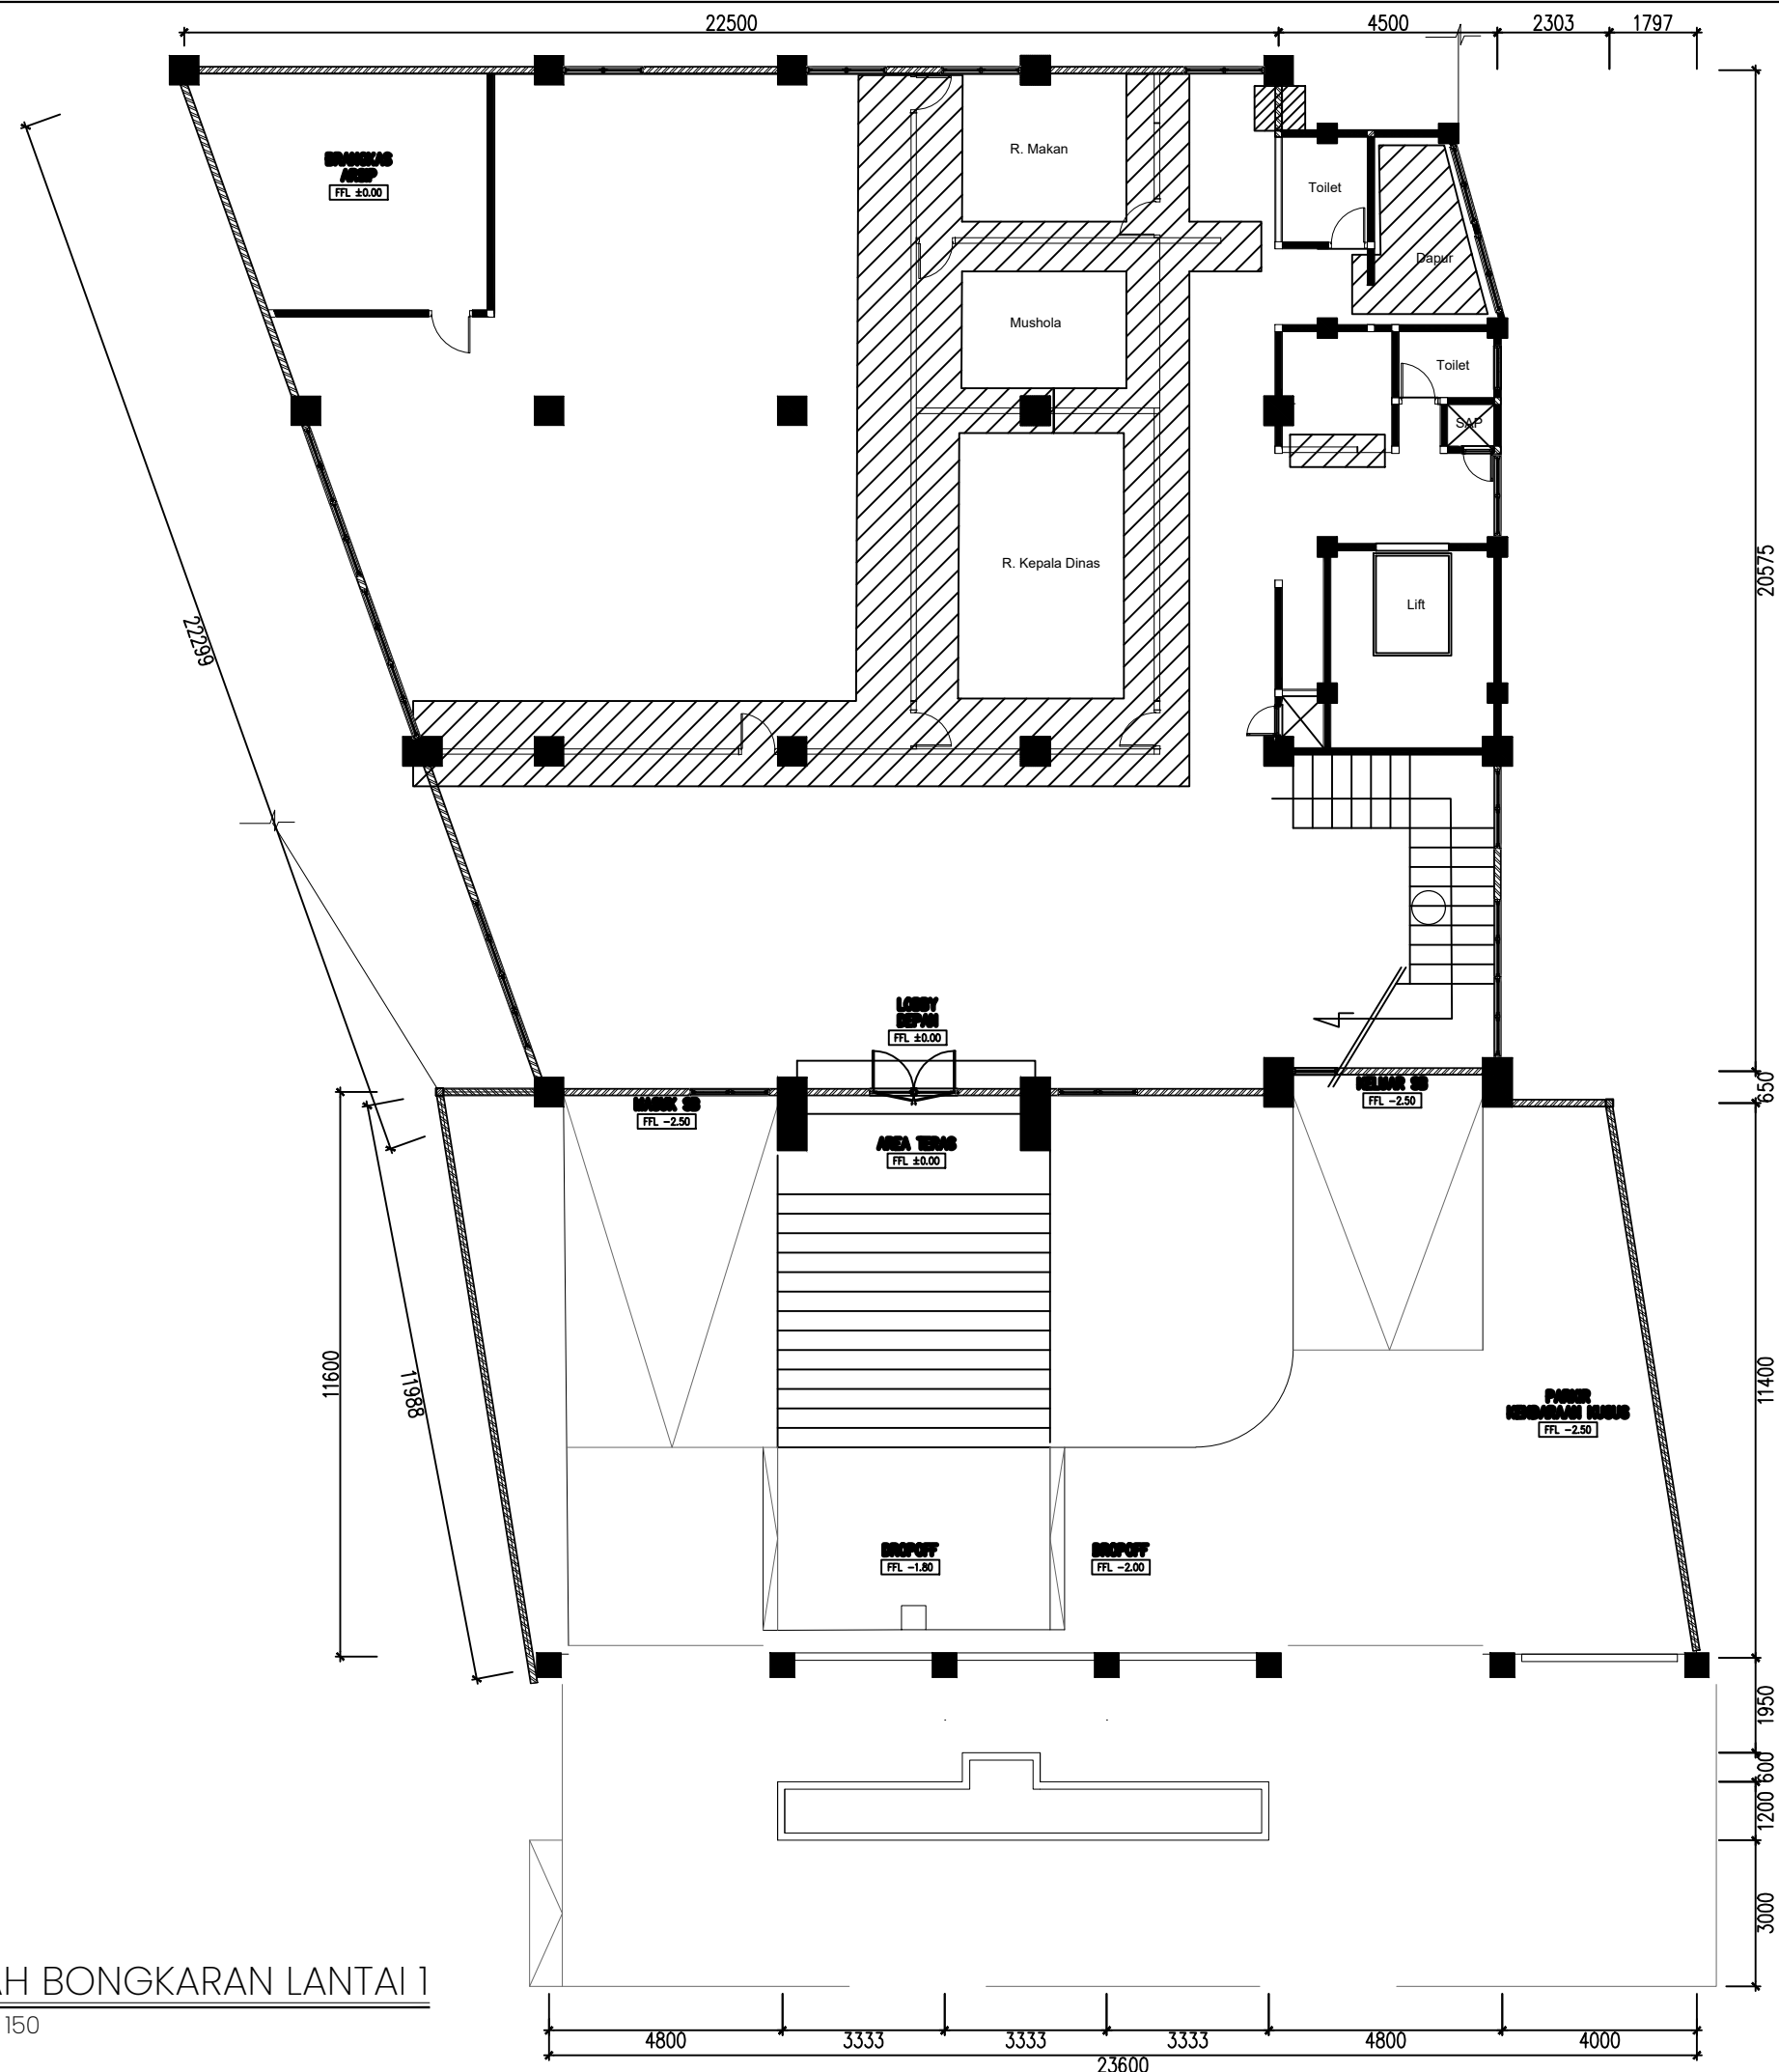


KETERANGAN

- BONGKARAN TERMASUK,
- PEMBONGKARAN PEMASANGAN GUIDING BLOCK
- KEROK CAT
- PENGELUPASAN SILENT JENDELA
- PEMBONGKARAN PINTU SHAFT


DENAH BONGKARAN LANTAI I
SCALE 1 : 150

JUDUL GAMBAR		
SKALA	NO. GAMBAR	JML. LEMBAR
		-

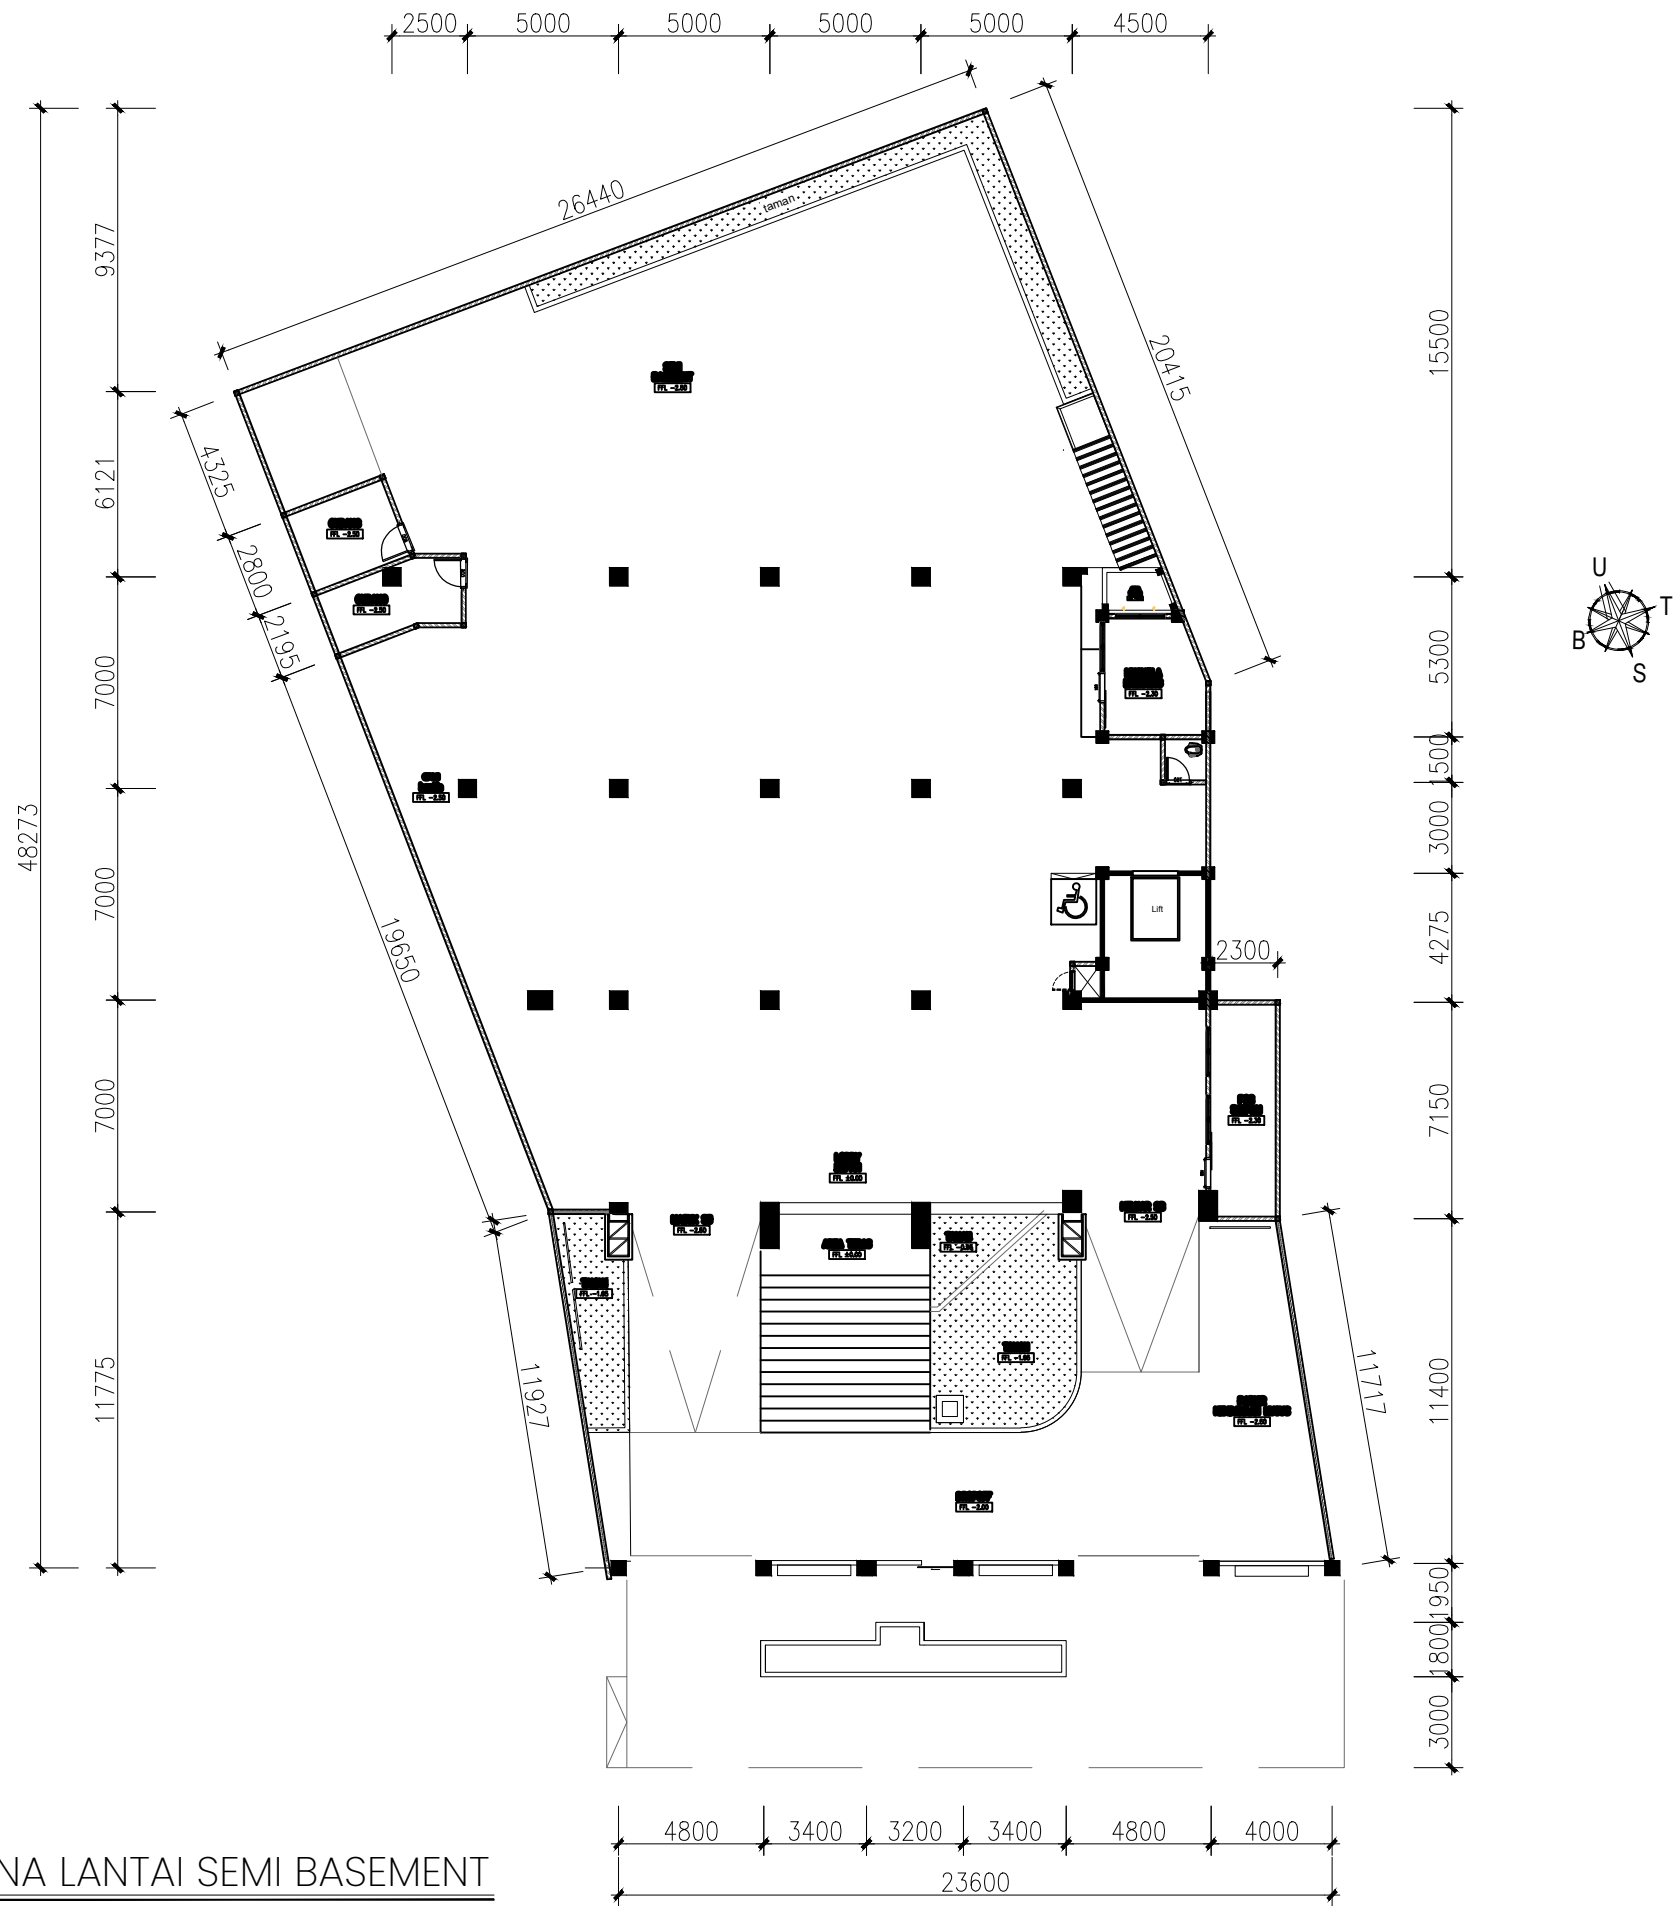



DENAH RENCANA LANTAI SEMI BASEMENT
 SCALE 1 : 250

JUDUL GAMBAR		
SKALA	NO. GAMBAR	JML. LEMBAR
		-

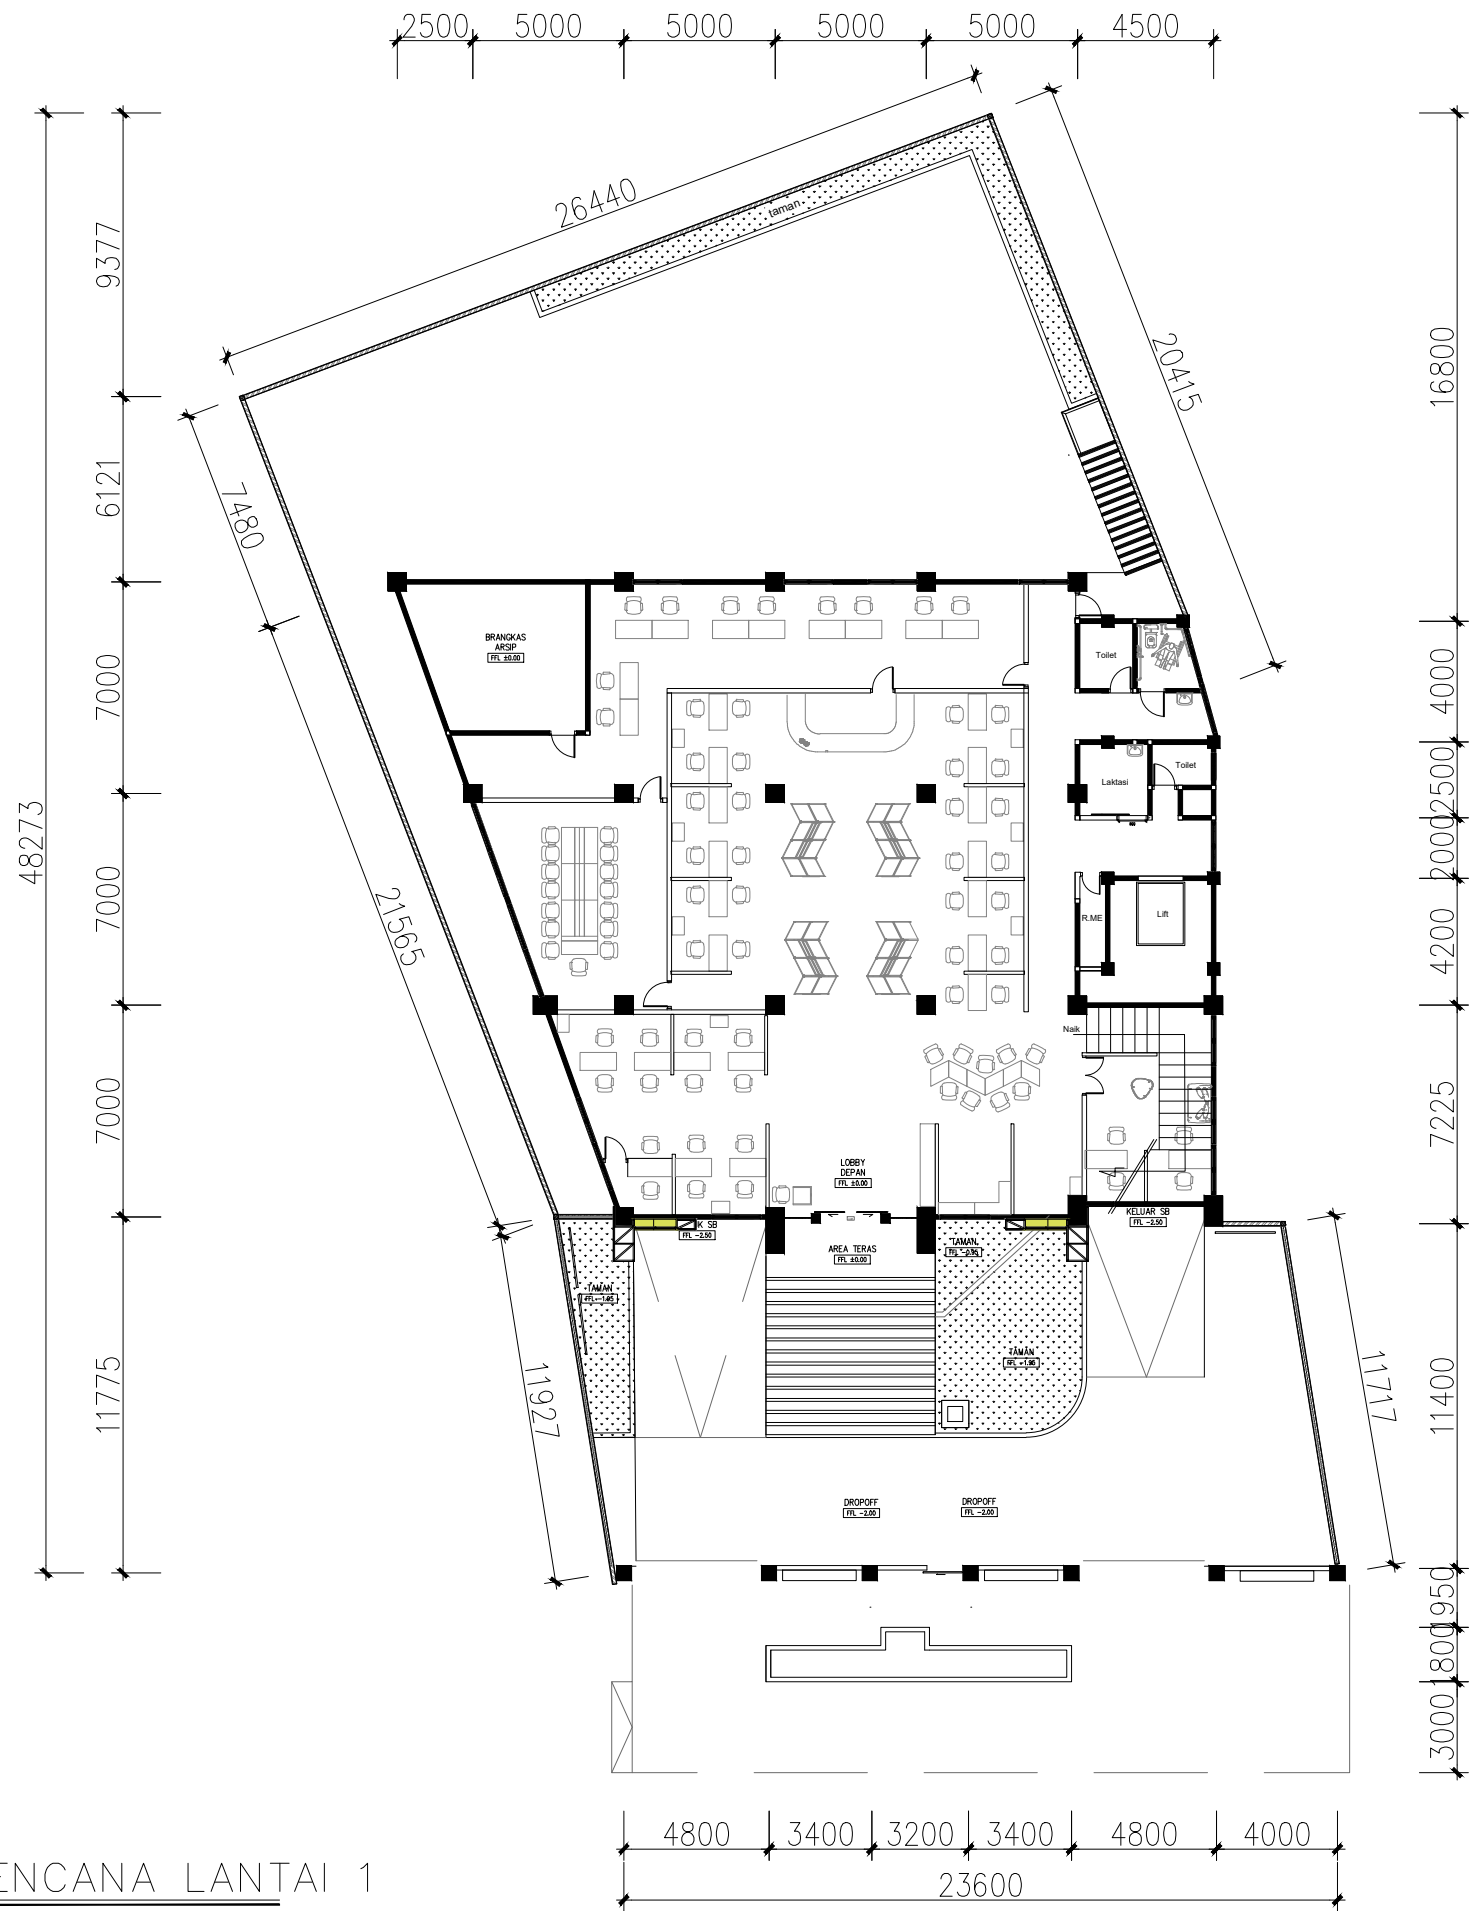

DENAH RENCANA LANTAI 1
SCALE 1 : 250

JUDUL GAMBAR		
SKALA	NO. GAMBAR	JML. LEMBAR

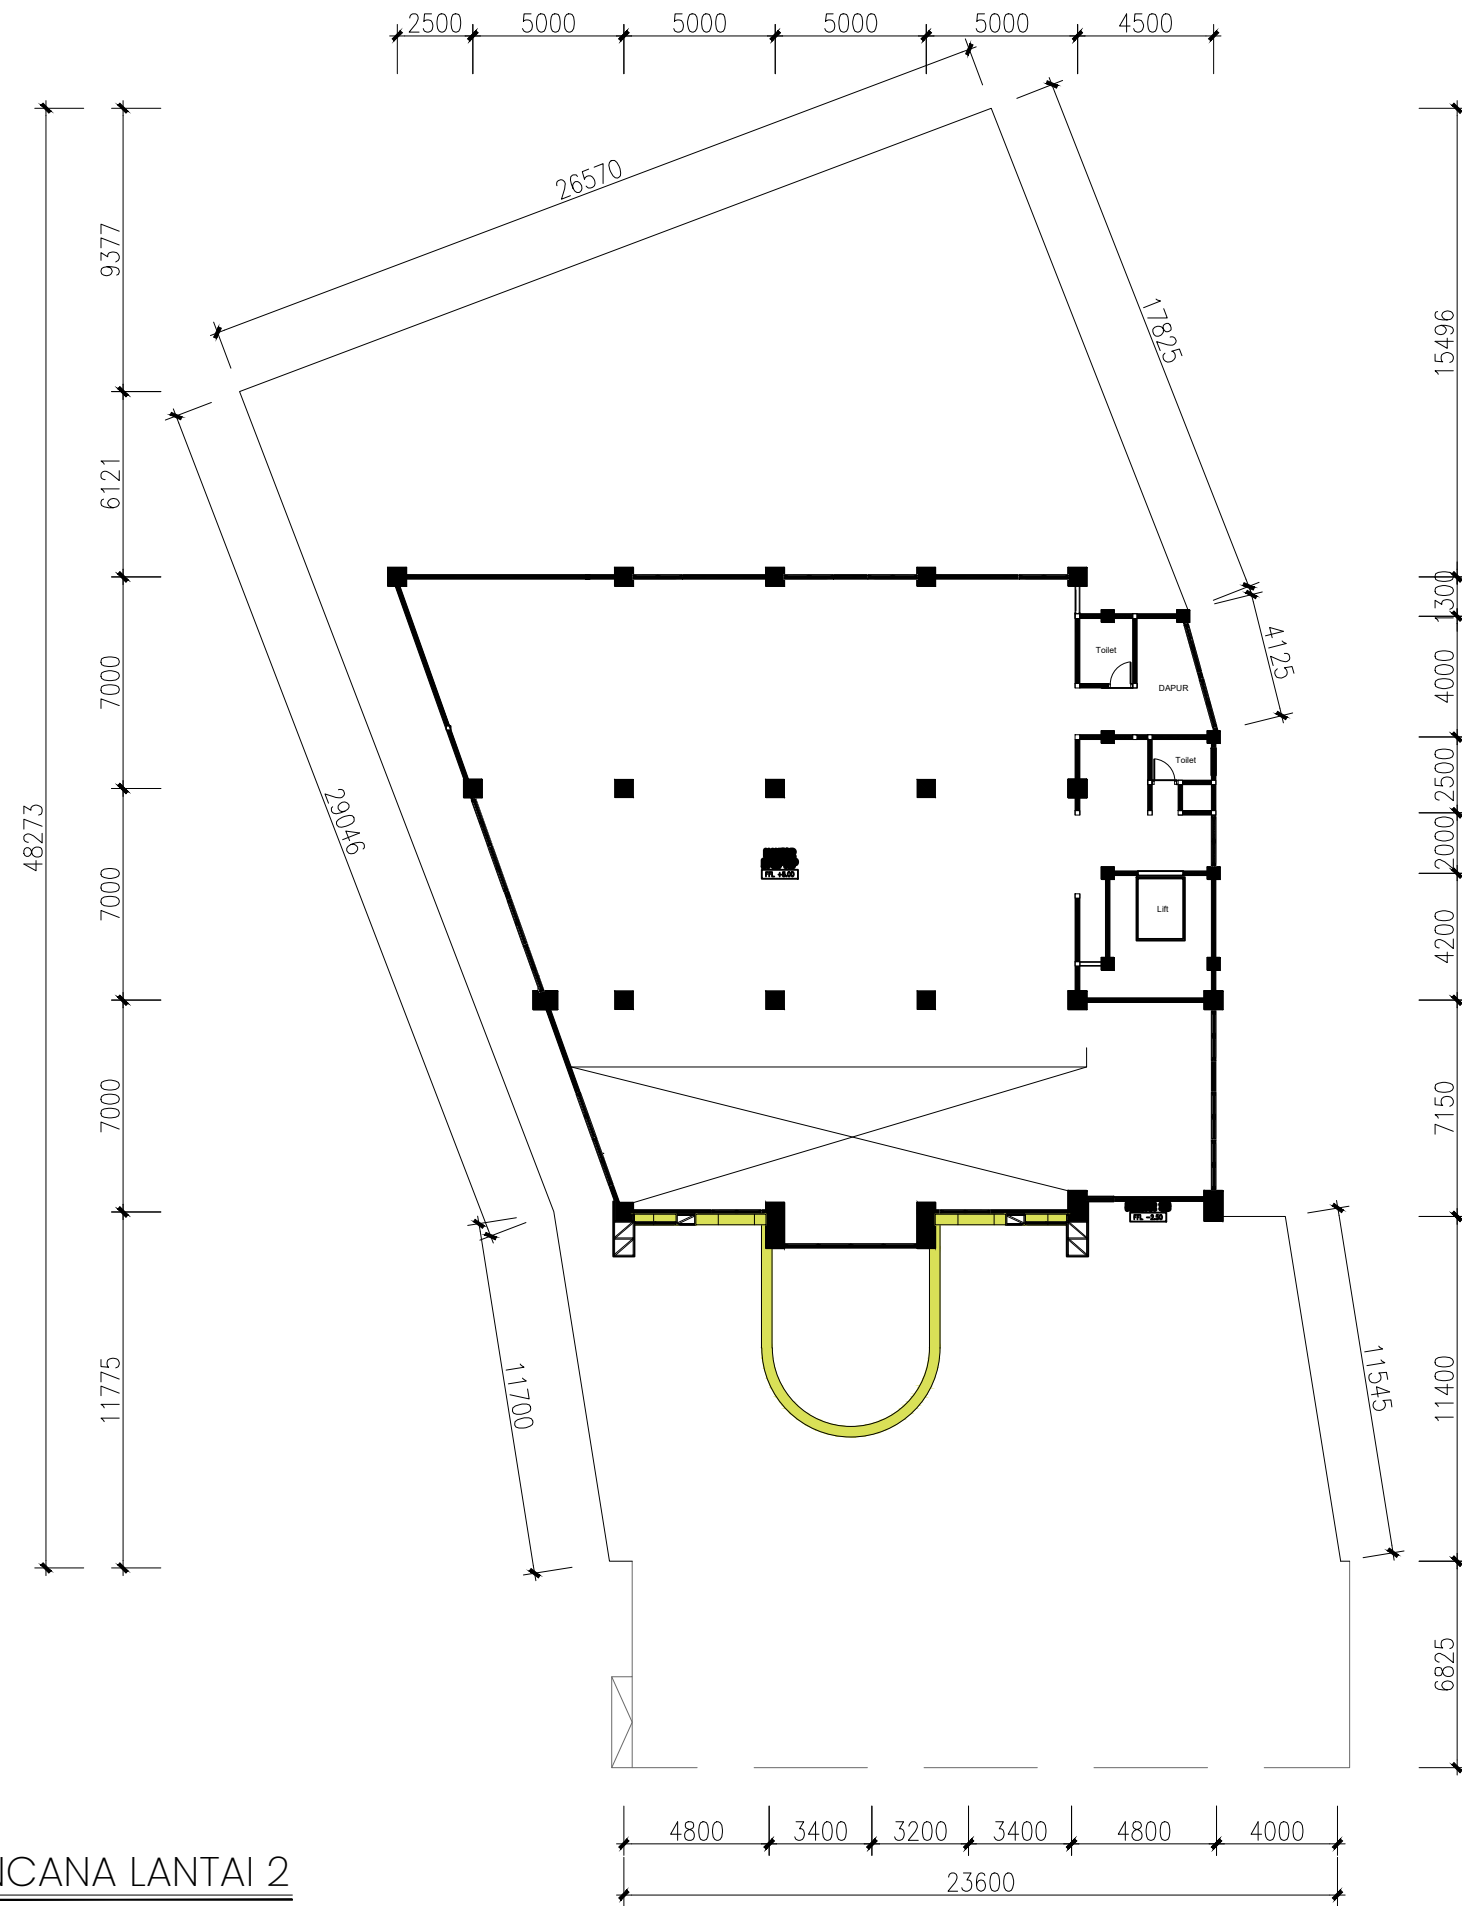

DENAH RENCANA LANTAI 2
SCALE 1 : 250

JUDUL GAMBAR		
SKALA	NO. GAMBAR	JML. LEMBAR
		-



- TAMPAK DEPAN
 - SCALE 1 : 150

JUDUL GAMBAR		
SKALA	NO. GAMBAR	JML. LEMBAR
		-



-
-
TAMPAK SAMPING KANAN
 SCALE 1 : 150

JUDUL GAMBAR		
SKALA	NO. GAMBAR	JML. LEMBAR
		-



-
 TAMPAK SAMPING KIRI
 SCALE 1 : 150

JUDUL GAMBAR		
SKALA	NO. GAMBAR	JML. LEMBAR
		-





TAMPAK BELAKANG
 SCALE 1 : 150

JUDUL GAMBAR		
SKALA	NO. GAMBAR	JML. LEMBAR
		-




DETAIL FASAD
SCALE 1:75

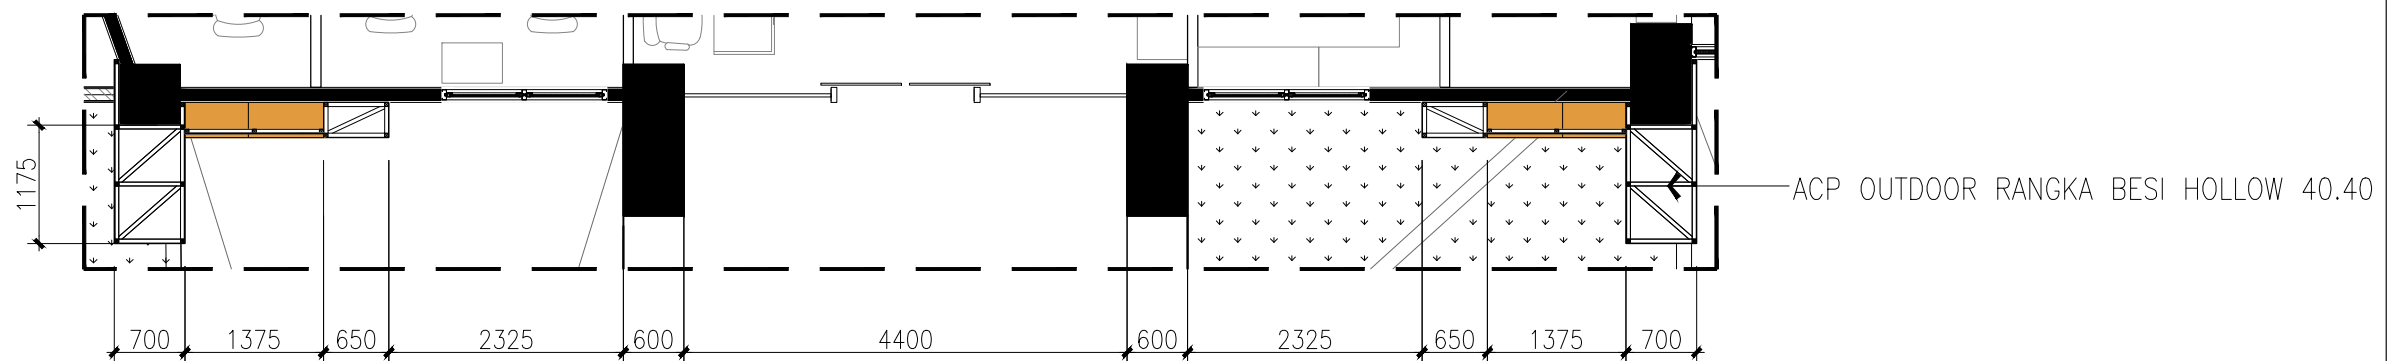

POTONGAN A
SCALE 1:75


JUDUL GAMBAR		
SKALA	NO. GAMBAR	JML. LEMBAR

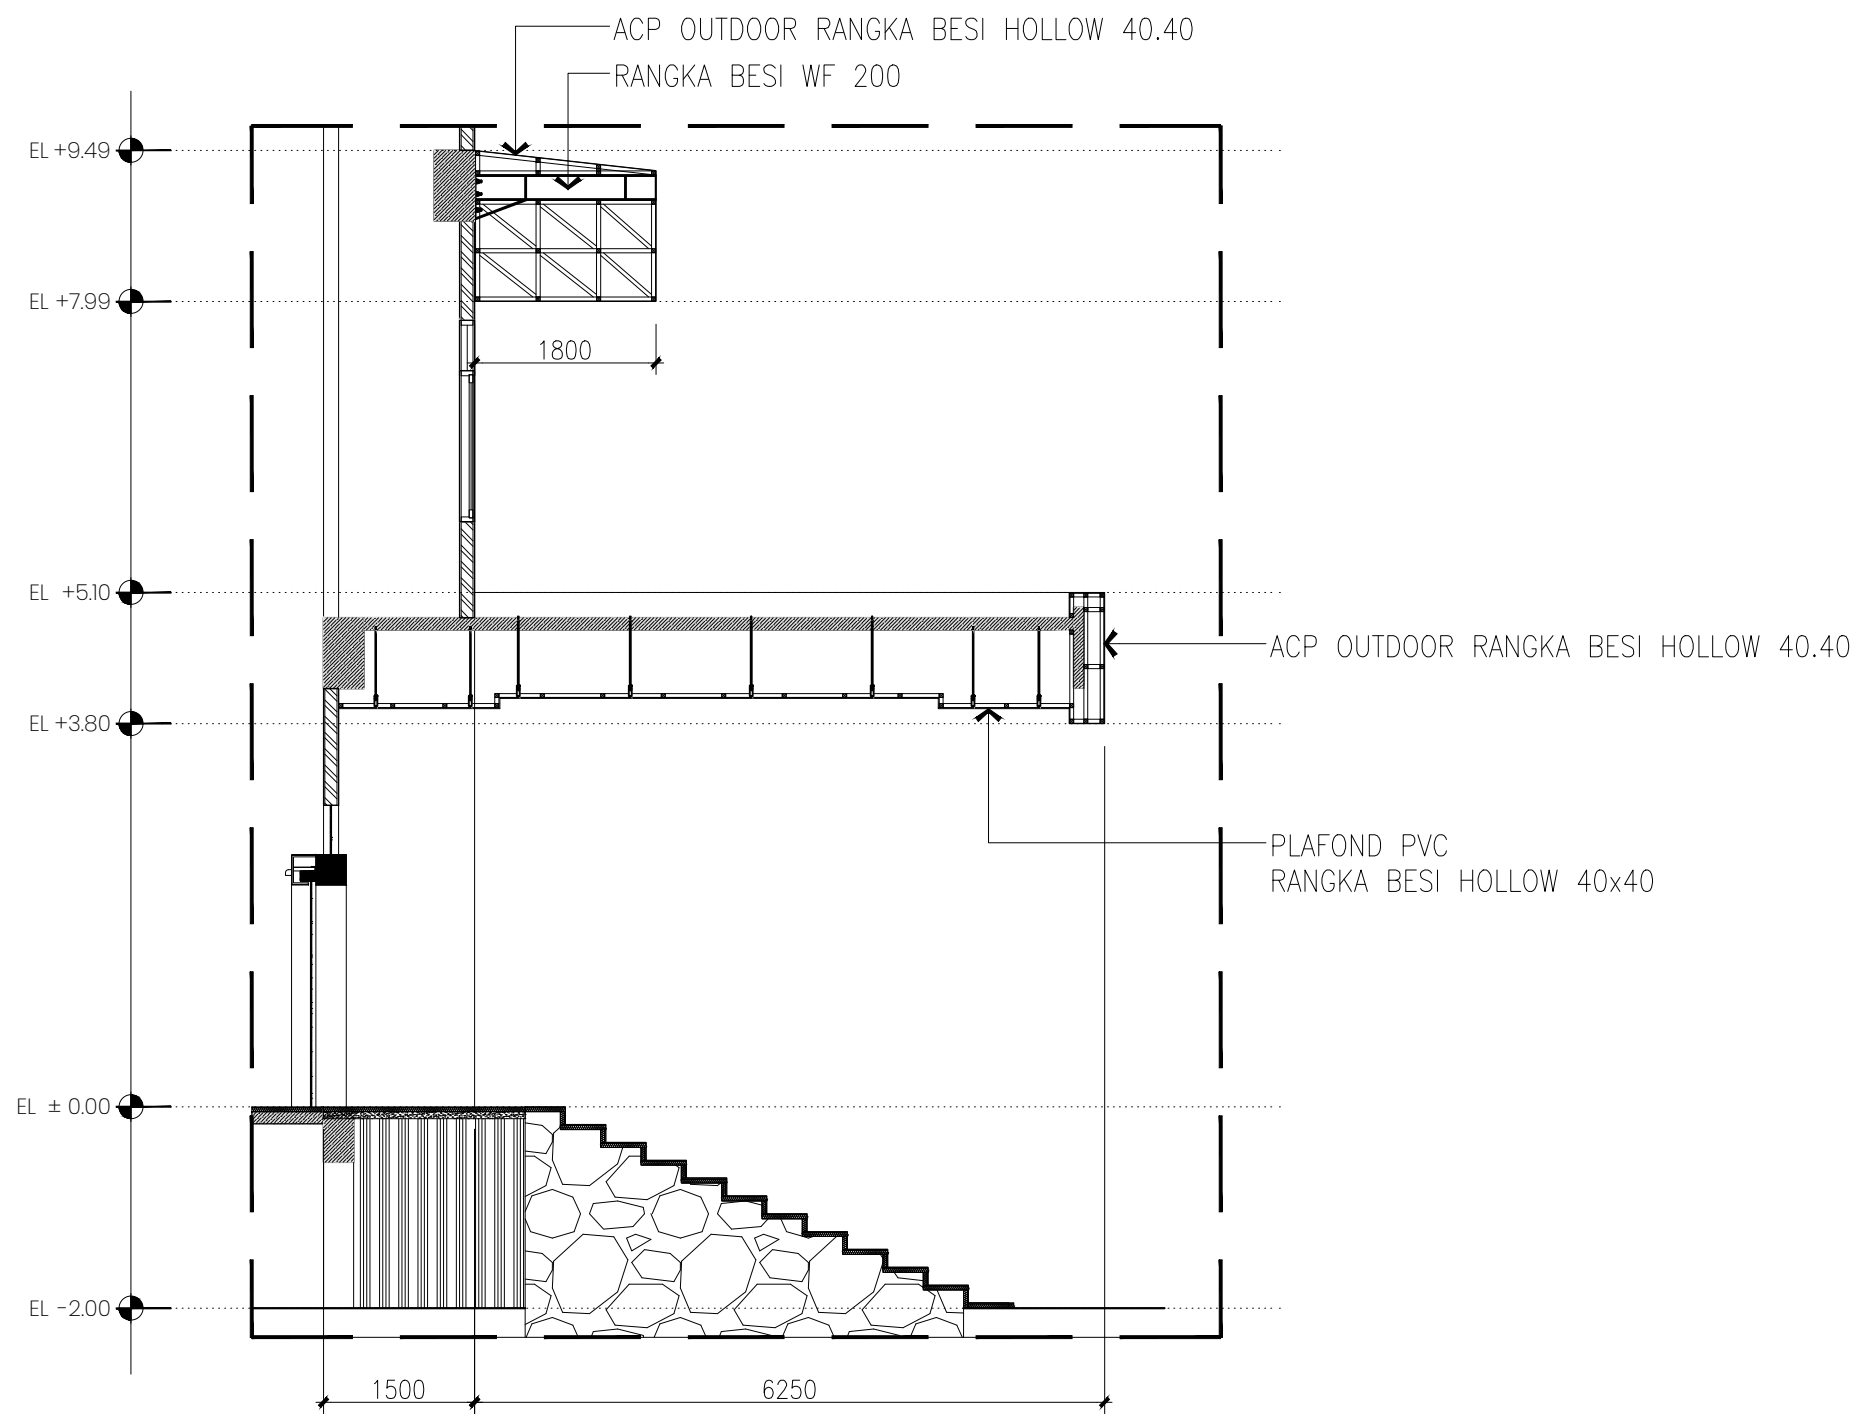


- POTONGAN B
 - SCALE 1: 75

JUDUL GAMBAR

SKALA	NO. GAMBAR	JML. LEMBAR
		-

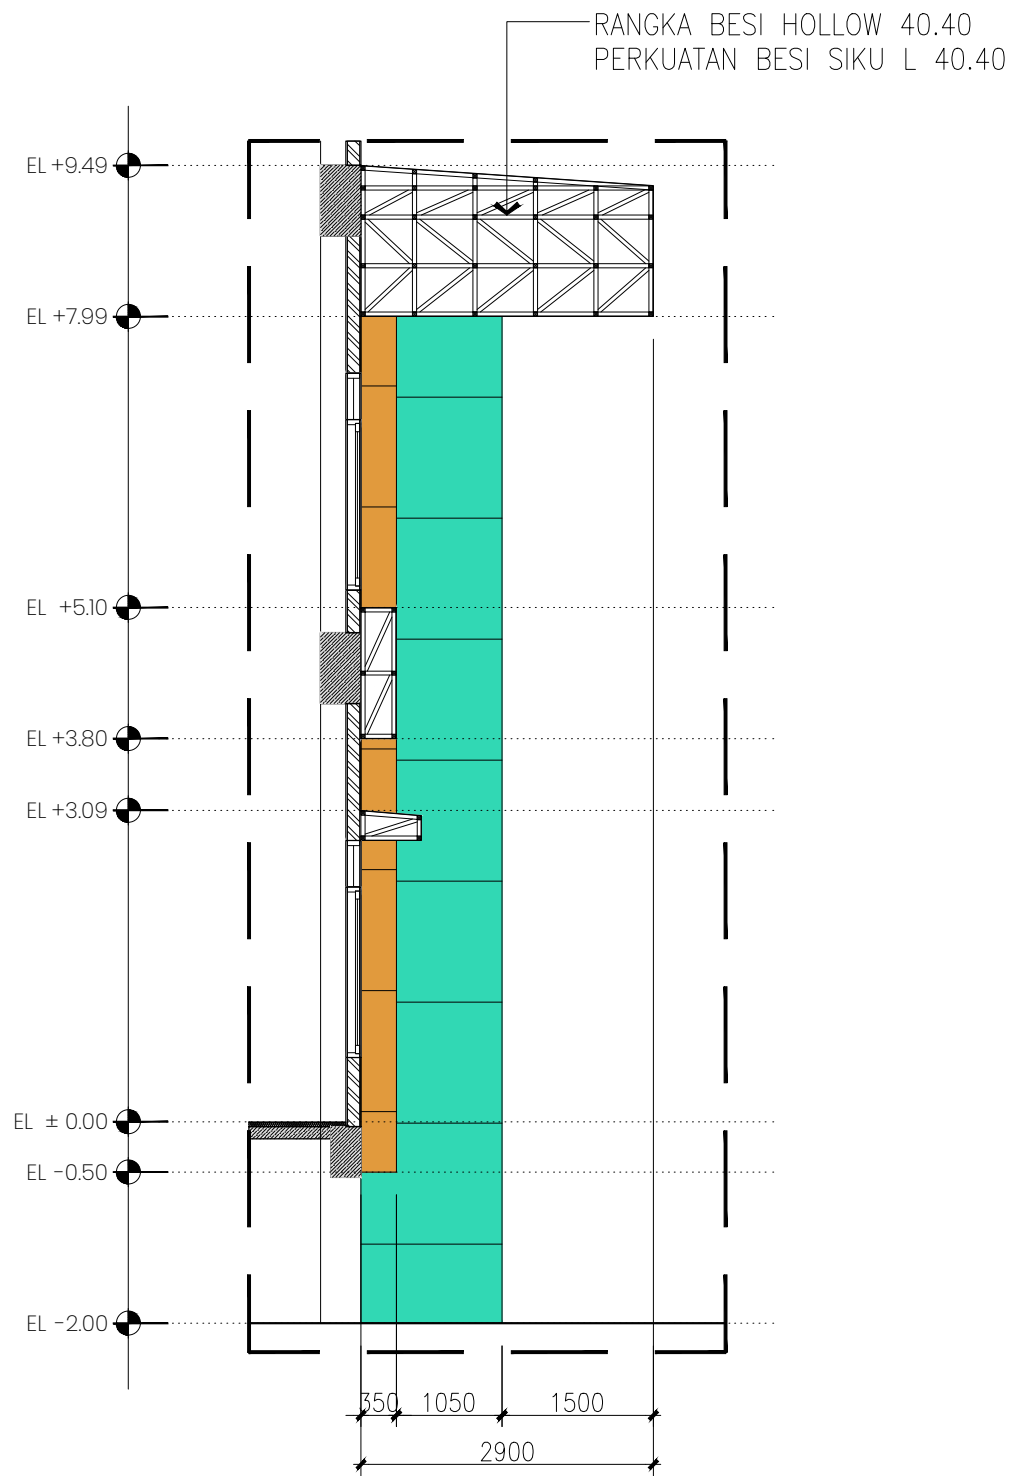


POTONGAN C
SCALE 1:75

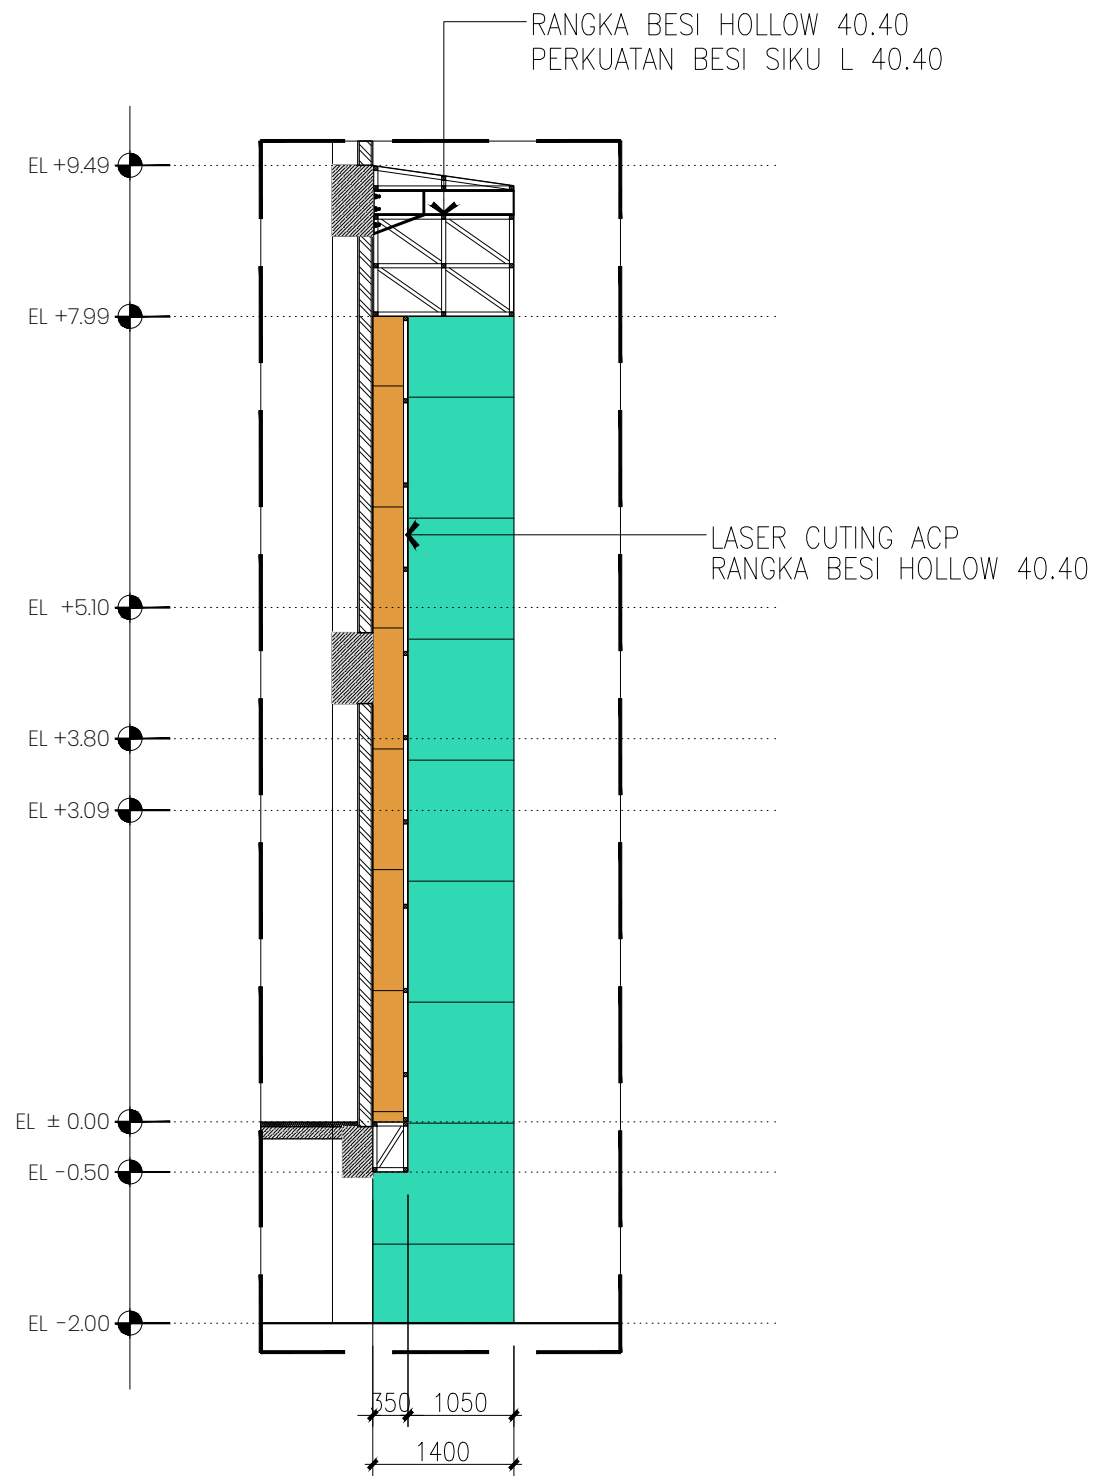



POTONGAN D
SCALE 1:75


JUDUL GAMBAR		
SKALA	NO. GAMBAR	JML. LEMBAR
		-


RENCANA LATTER SIGN/TULISAN

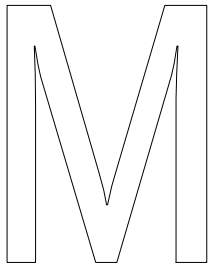
HURUF	JML
	1

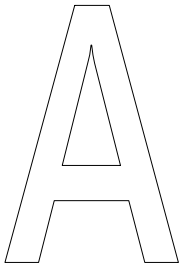
HURUF	JML
	4

 
HURUF	JML
	3

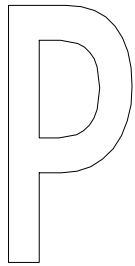
HURUF	JML
	2

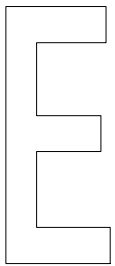
HURUF	JML
	1

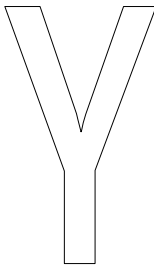
HURUF	JML
	1

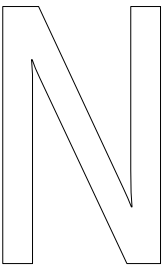HURUF	JML
	2

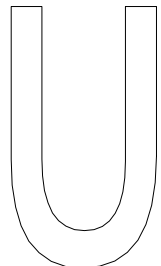HURUF	JML
	1

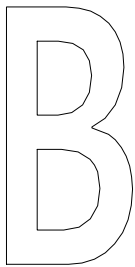
HURUF	JML
	1

HURUF	JML
	1

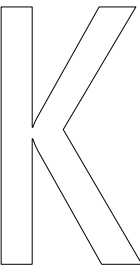HURUF	JML
	1

KETERANGAN : LATTER SIGN (MAL PELAYANAN PUBLIK)
 BAHAN ACRYLIC + FRAME STAINLESS, WARNA MENYESUAIKAN 3D


JUDUL GAMBAR		
SKALA	NO. GAMBAR	JML. LEMBAR
		-

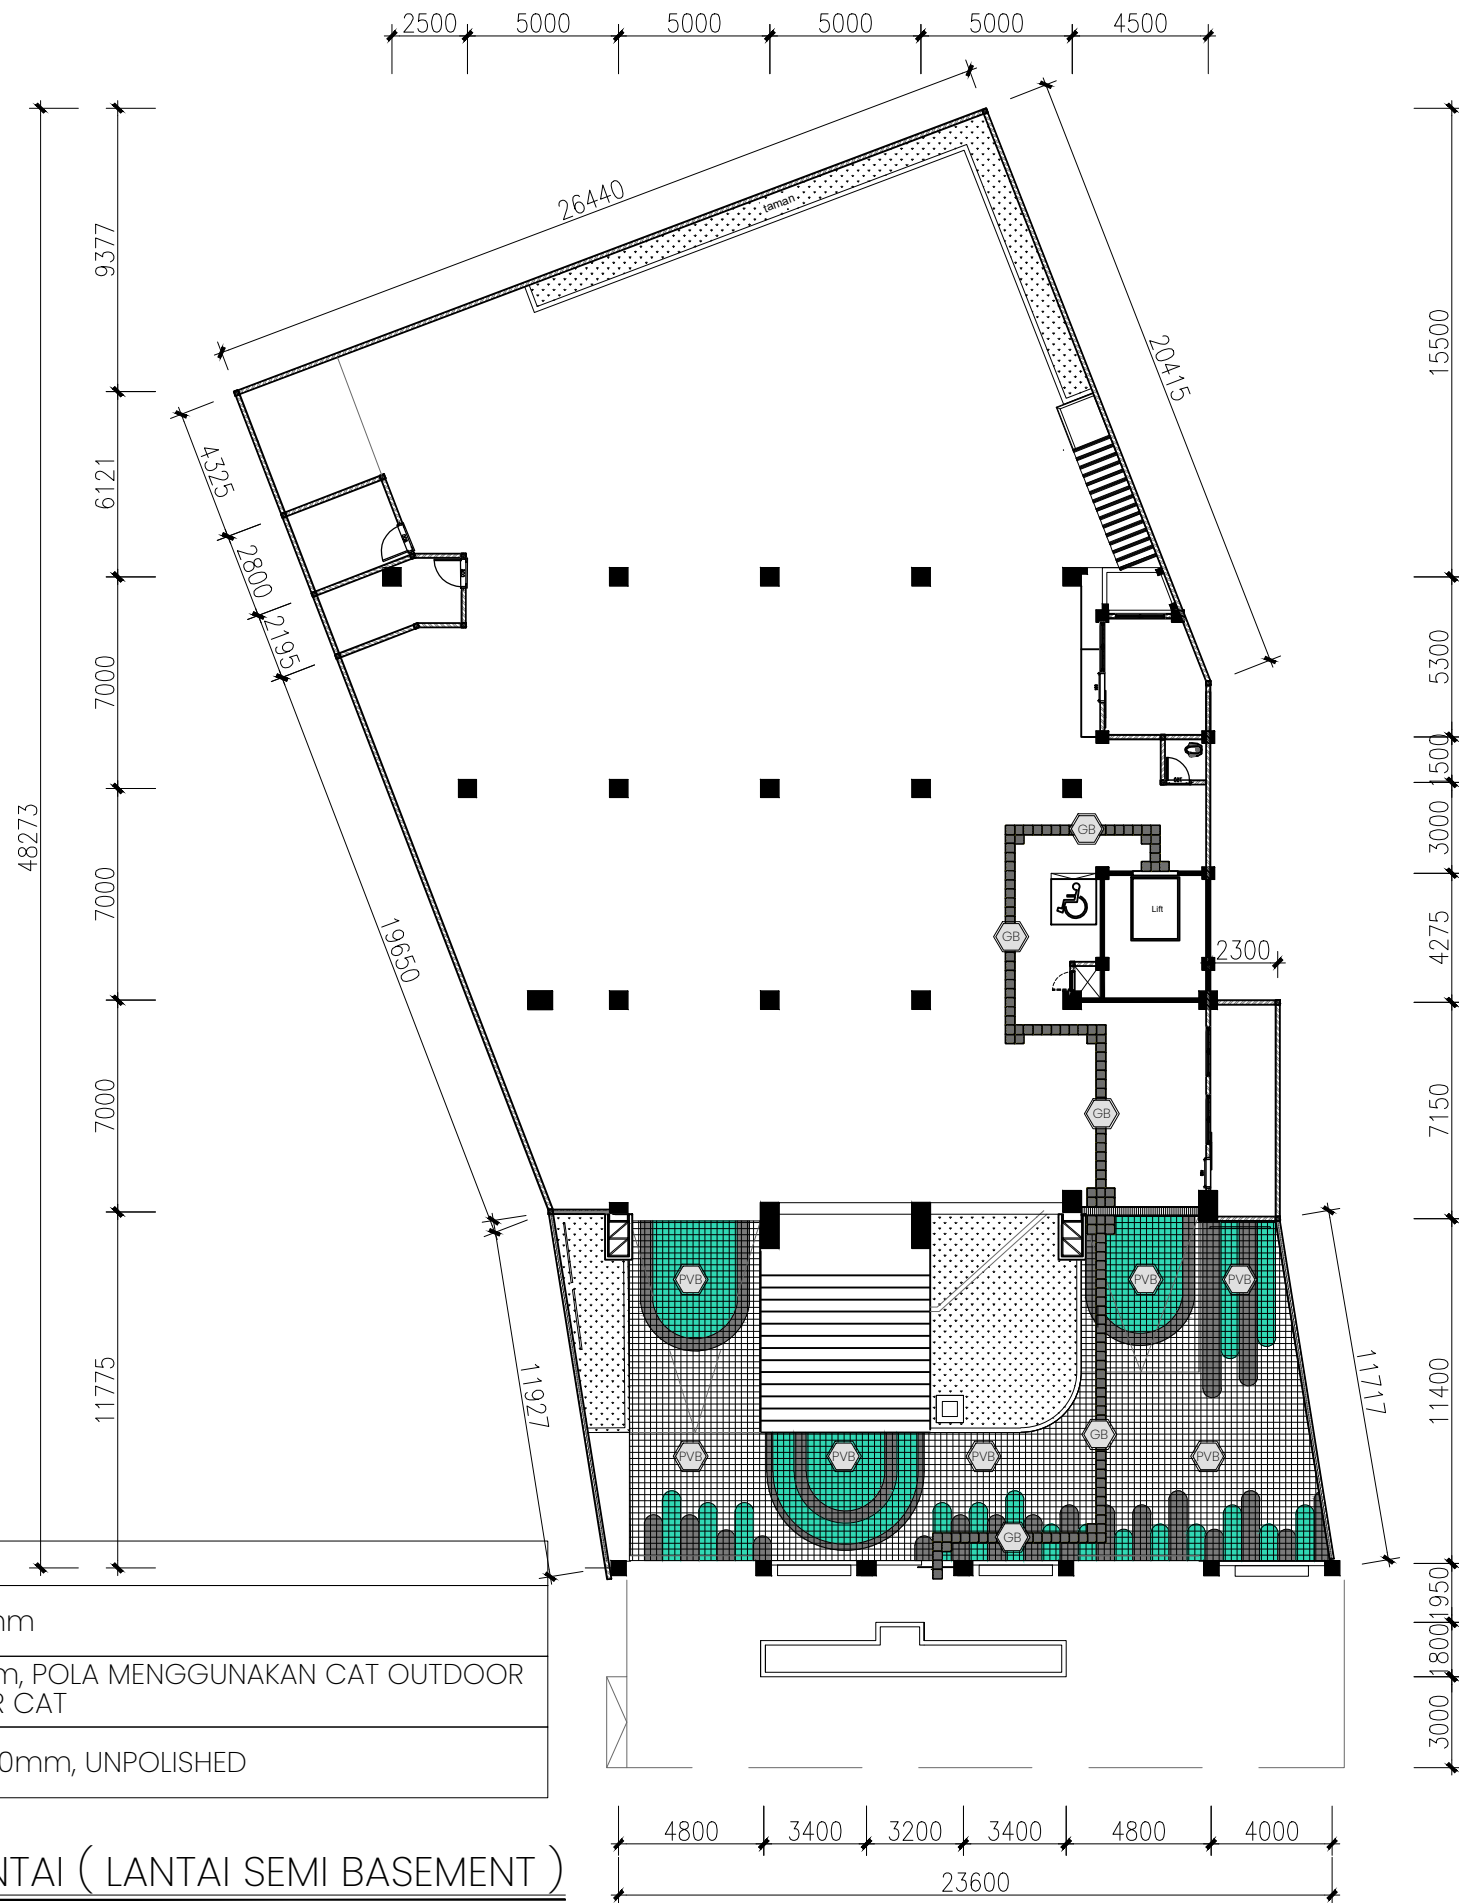

LEGENDA	KETERANGAN
	GUIDING BLOCK 300x300mm
	PAVING BLOCK 200x200mm, POLA MENGGUNAKAN CAT OUTDOOR CAT PAVING INCLUDE PASIR CAT
	HOMOGENEUS TILE 600x600mm, UNPOLISHED

DENAH FIN. LANTAI (LANTAI SEMI BASEMENT)
SCALE 1 : 250



JUDUL GAMBAR		
SKALA	NO. GAMBAR	JML. LEMBAR

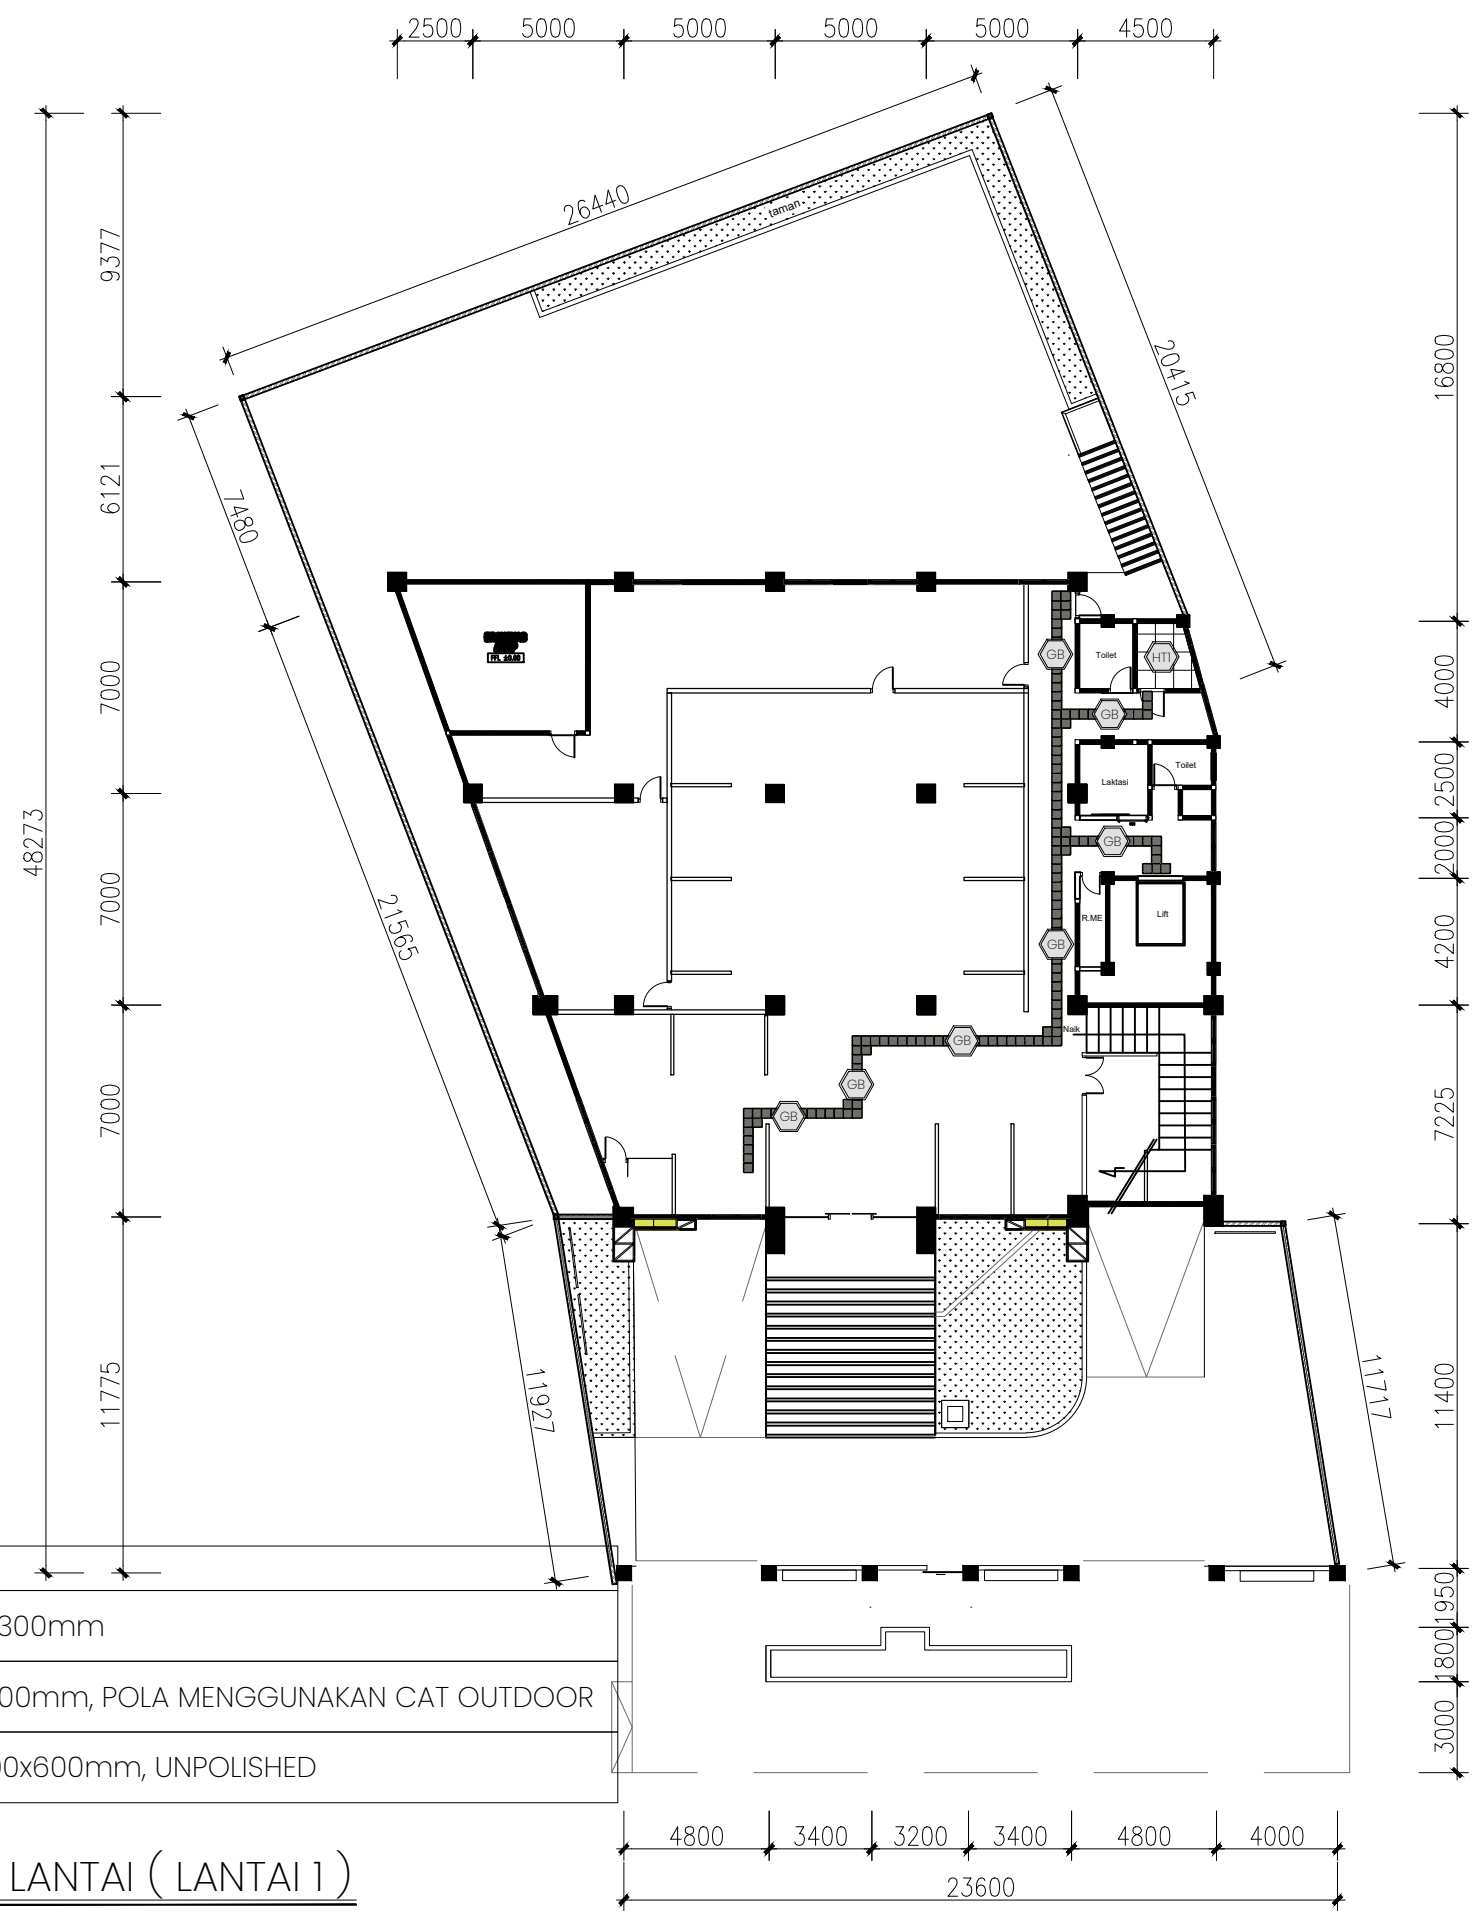

LEGENDA	KETERANGAN
GB	GUIDING BLOCK 300x300mm
PVB	PAVING BLOCK 200x200mm, POLA MENGGUNAKAN CAT OUTDOOR
HT	HOMOGENEUS TILE 600x600mm, UNPOLISHED


DENAH FIN. LANTAI (LANTAI 1)
 SCALE 1 : 250

JUDUL GAMBAR		
SKALA	NO. GAMBAR	JML. LEMBAR

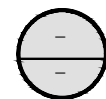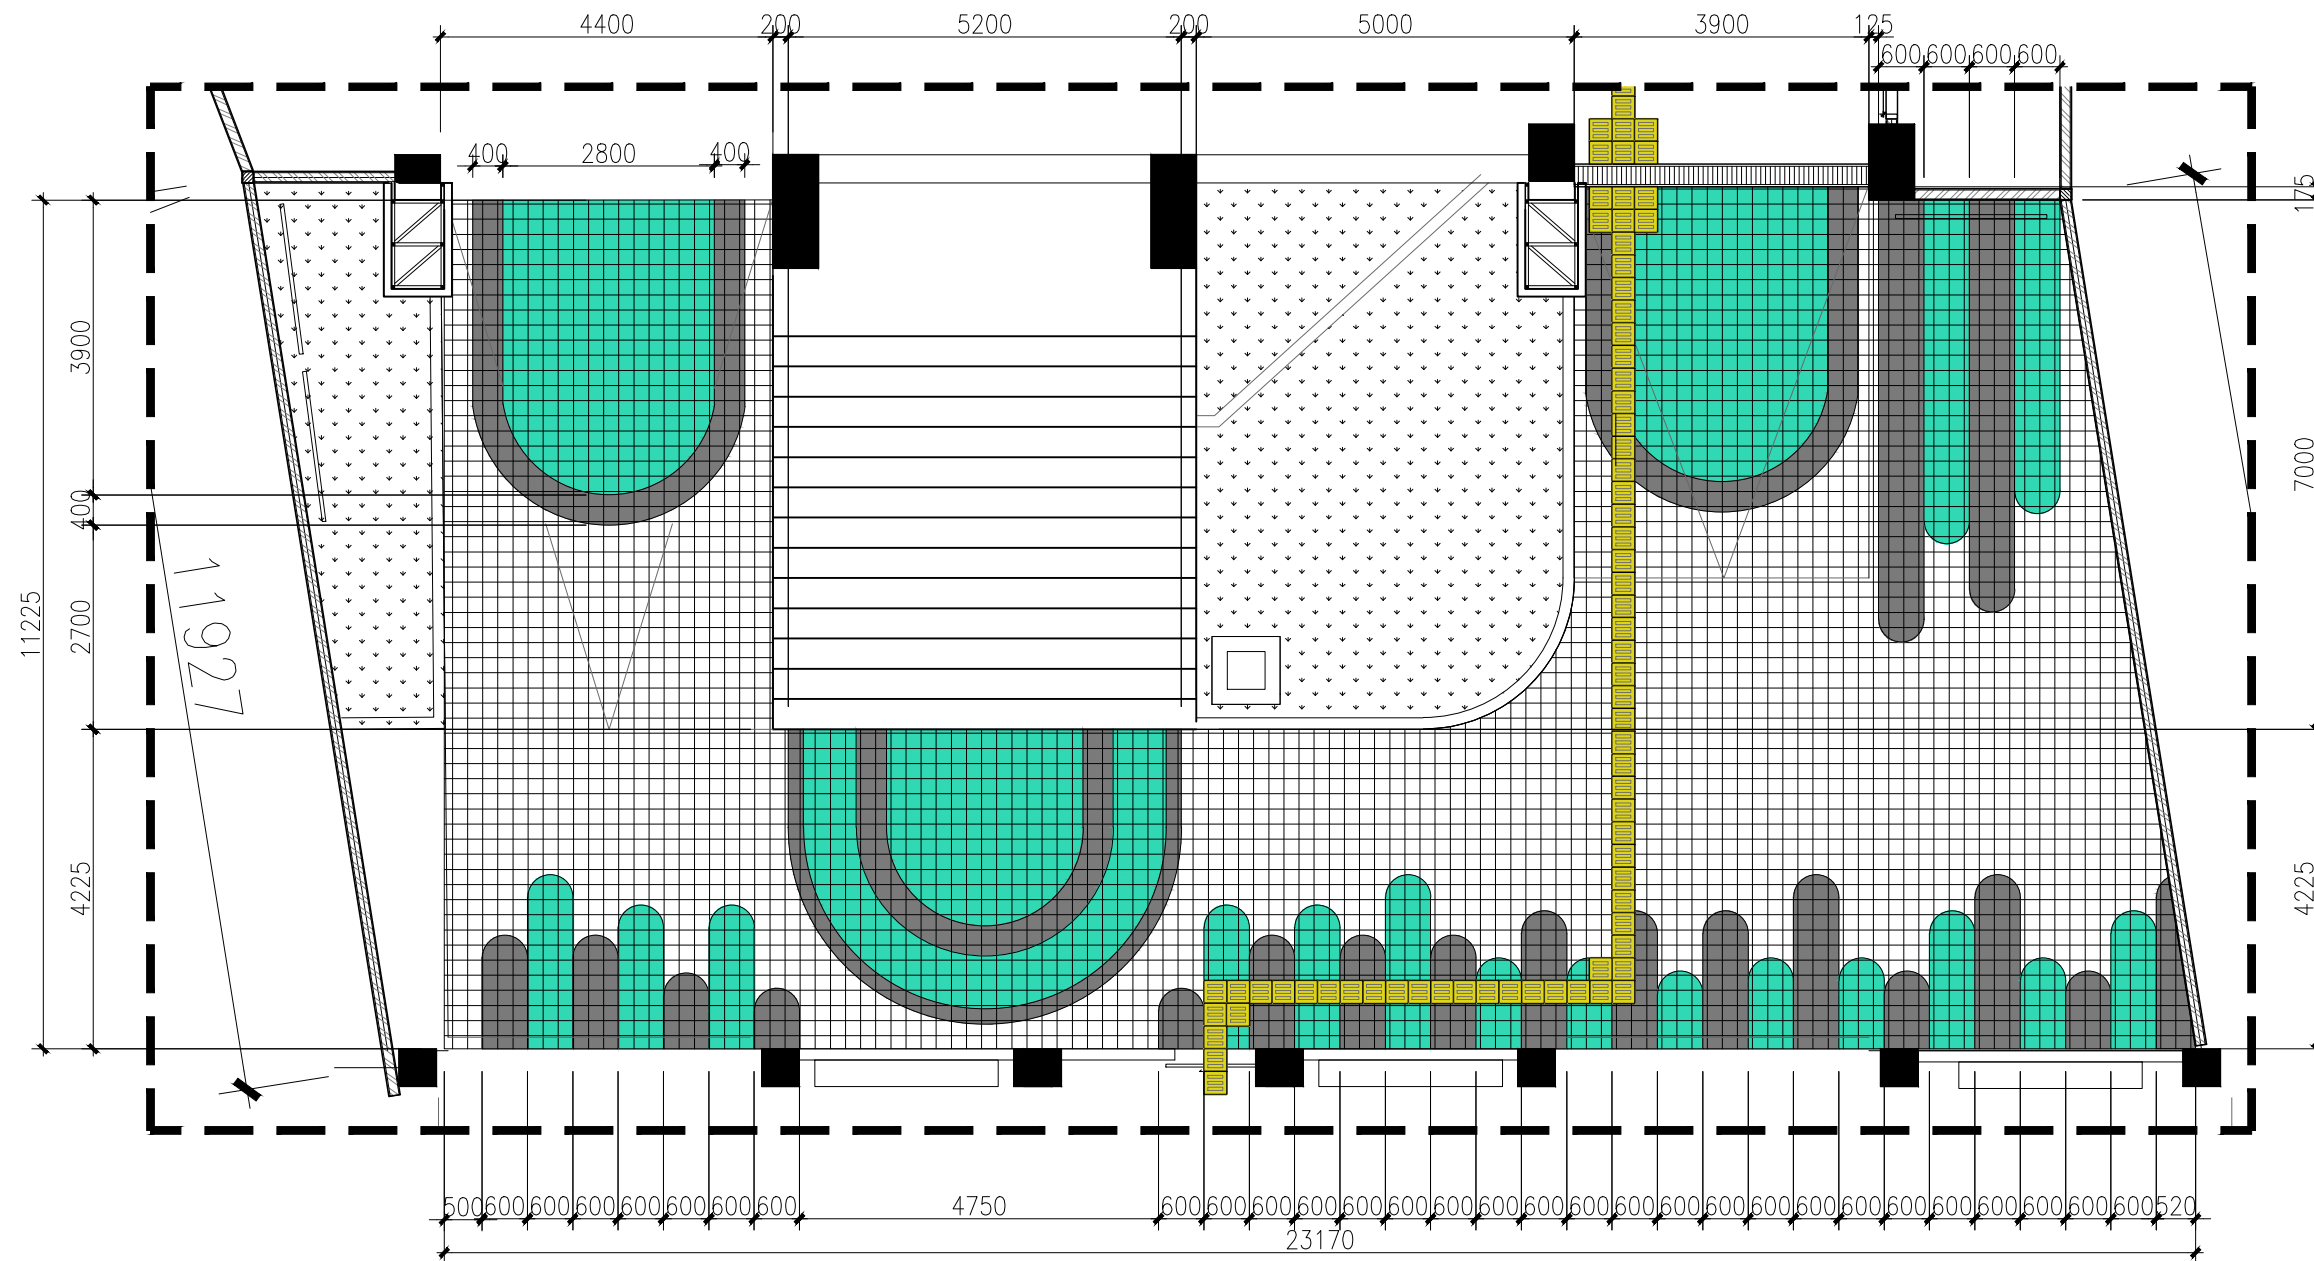


DETAIL POLA LANTAI OUTDOOR

SCALE 1 : 100

LEGENDA	KETERANGAN
	PAVING BLOCK 200x200mm, POLA MENGGUNAKAN CAT OUTDOOR CAT PAVING INCLUDE PASIR CAT


JUDUL GAMBAR		
SKALA	NO. GAMBAR	JML. LEMBAR

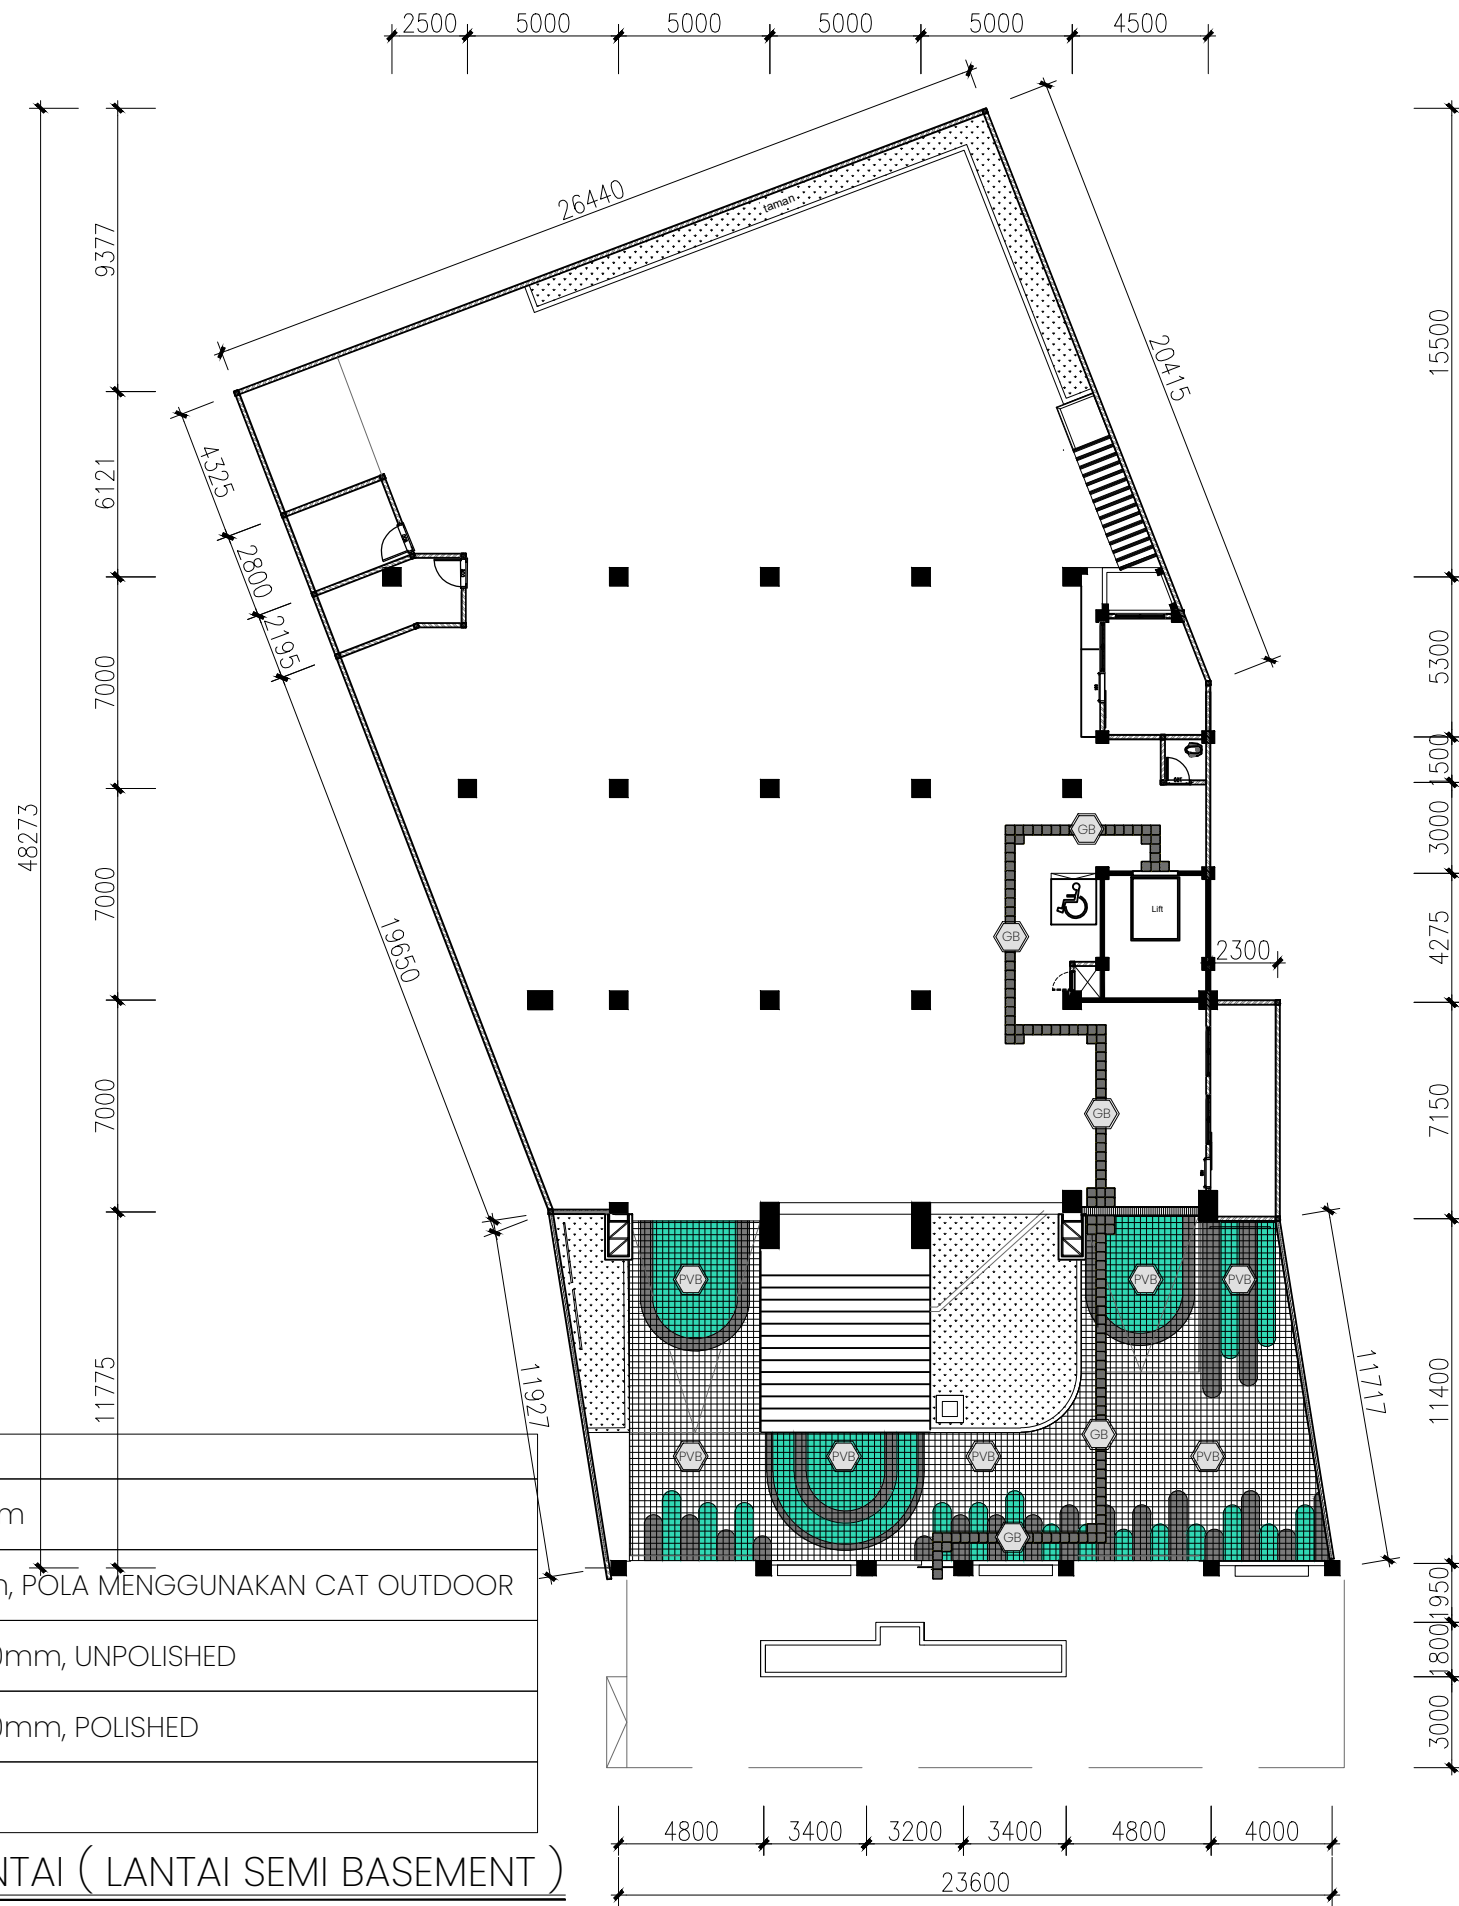

LEGENDA	KETERANGAN
GB	GUIDING BLOCK 300x300mm
PVB	PAVING BLOCK 200x200mm, POLA MENGGUNAKAN CAT OUTDOOR
HT1	HOMOGENEUS TILE 600x600mm, UNPOLISHED
HT2	HOMOGENEUS TILE 600x600mm, POLISHED
SN	STEPNOSING 100mm


DENAH FIN. LANTAI (LANTAI SEMI BASEMENT)
 SCALE 1 : 250



JUDUL GAMBAR		
SKALA	NO. GAMBAR	JML. LEMBAR

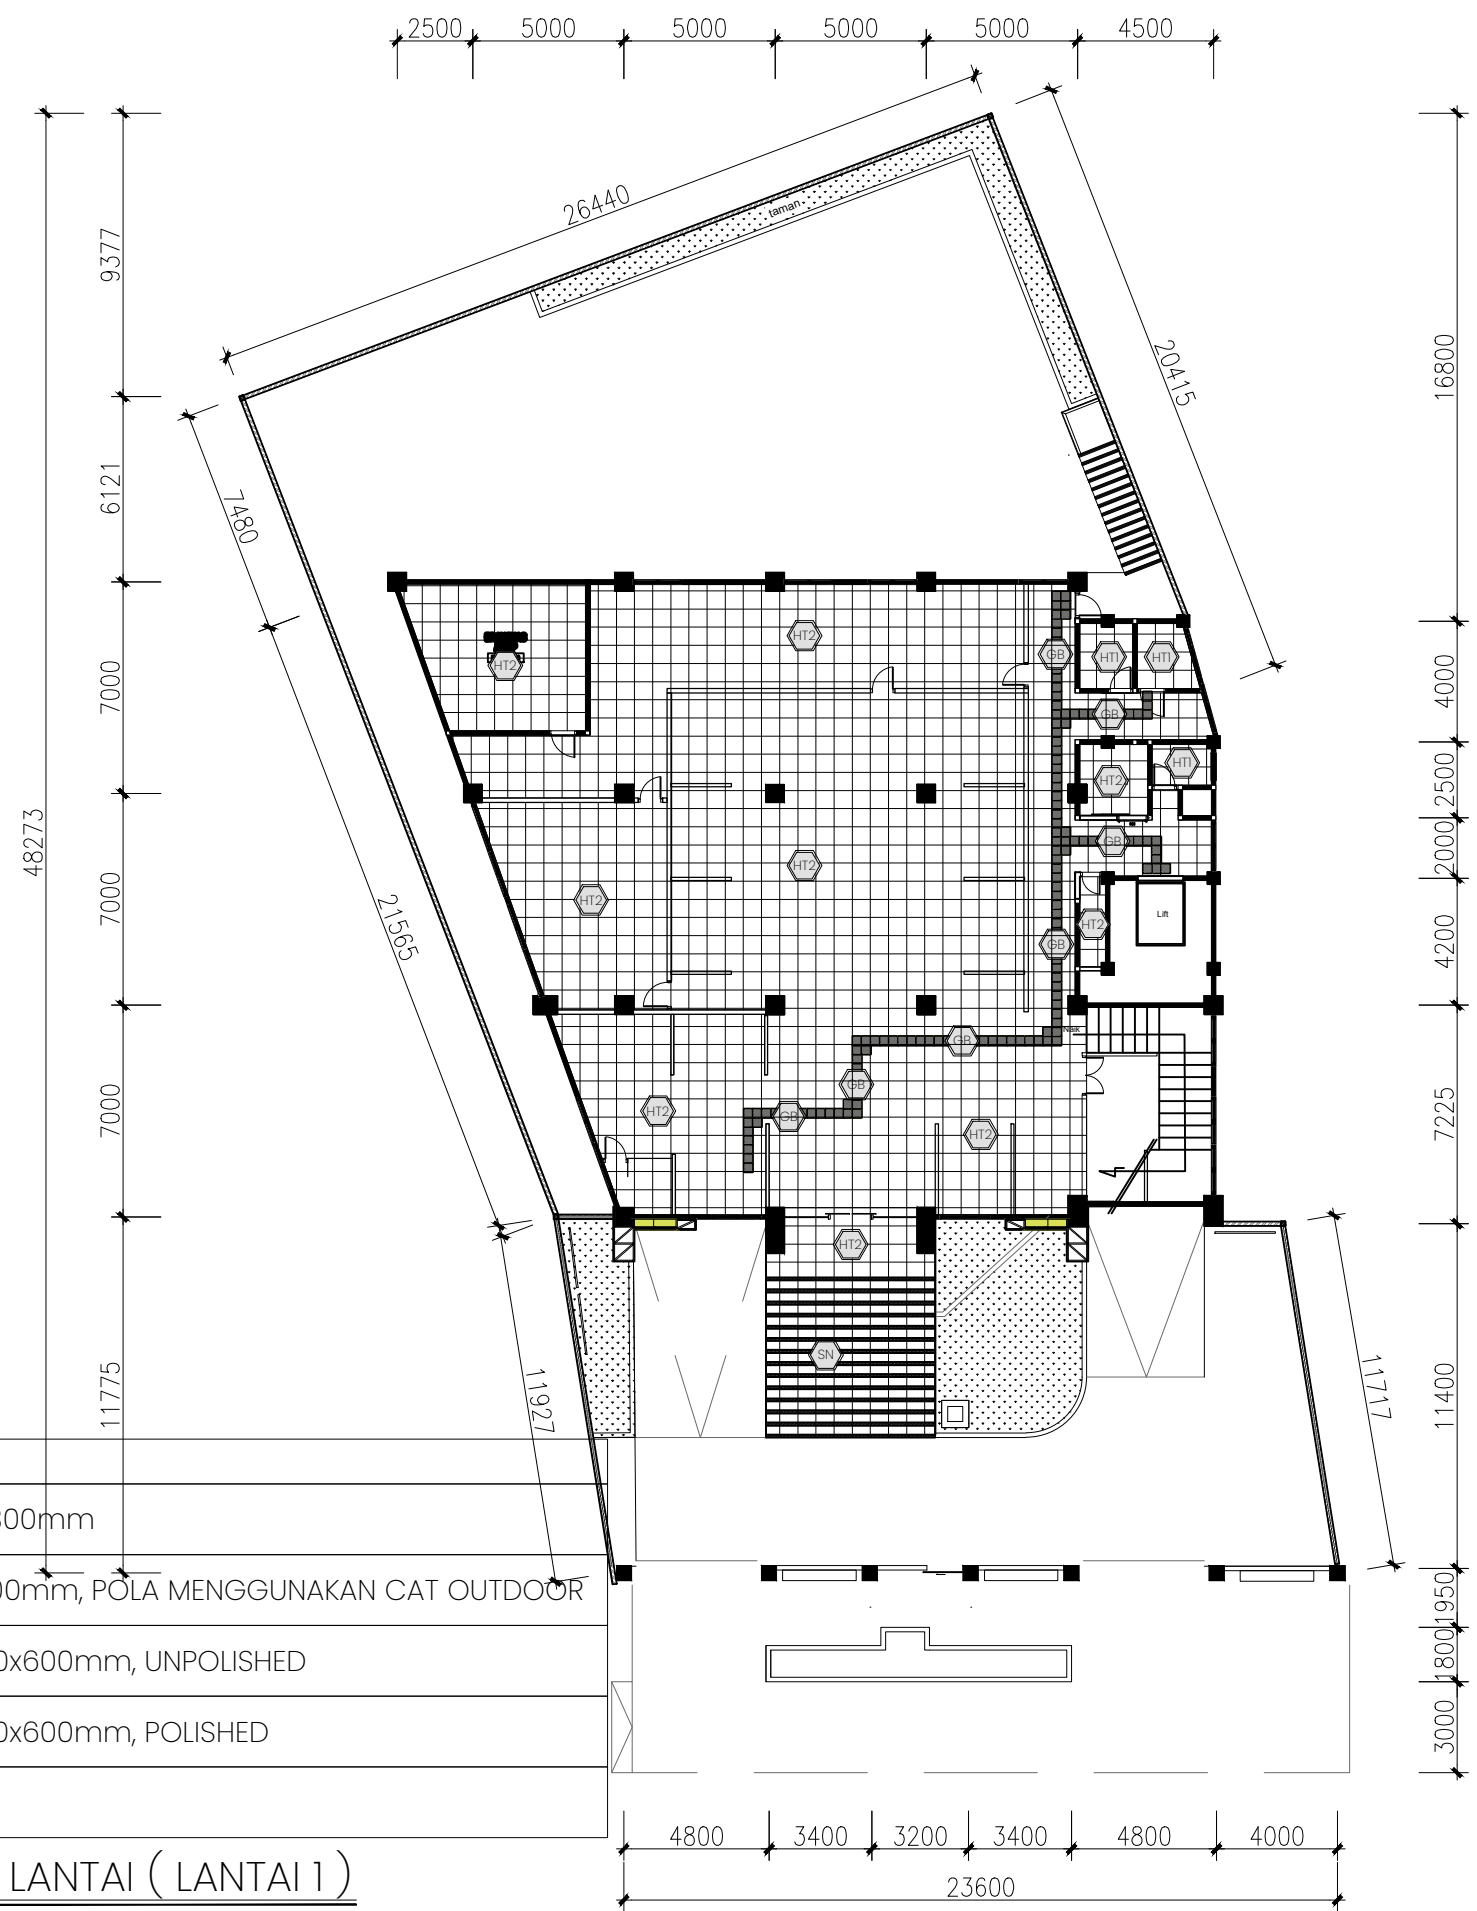

LEGENDA	KETERANGAN
	GUIDING BLOCK 300x300mm
	PAVING BLOCK 200x200mm, POLA MENGGUNAKAN CAT OUTDOOR
	HOMOGENEUS TILE 600x600mm, UNPOLISHED
	HOMOGENEUS TILE 600x600mm, POLISHED
	STEPNOSING 100mm

DENAH FIN. LANTAI (LANTAI 1)
 SCALE 1 : 250

JUDUL GAMBAR		
SKALA	NO. GAMBAR	JML. LEMBAR

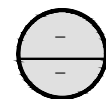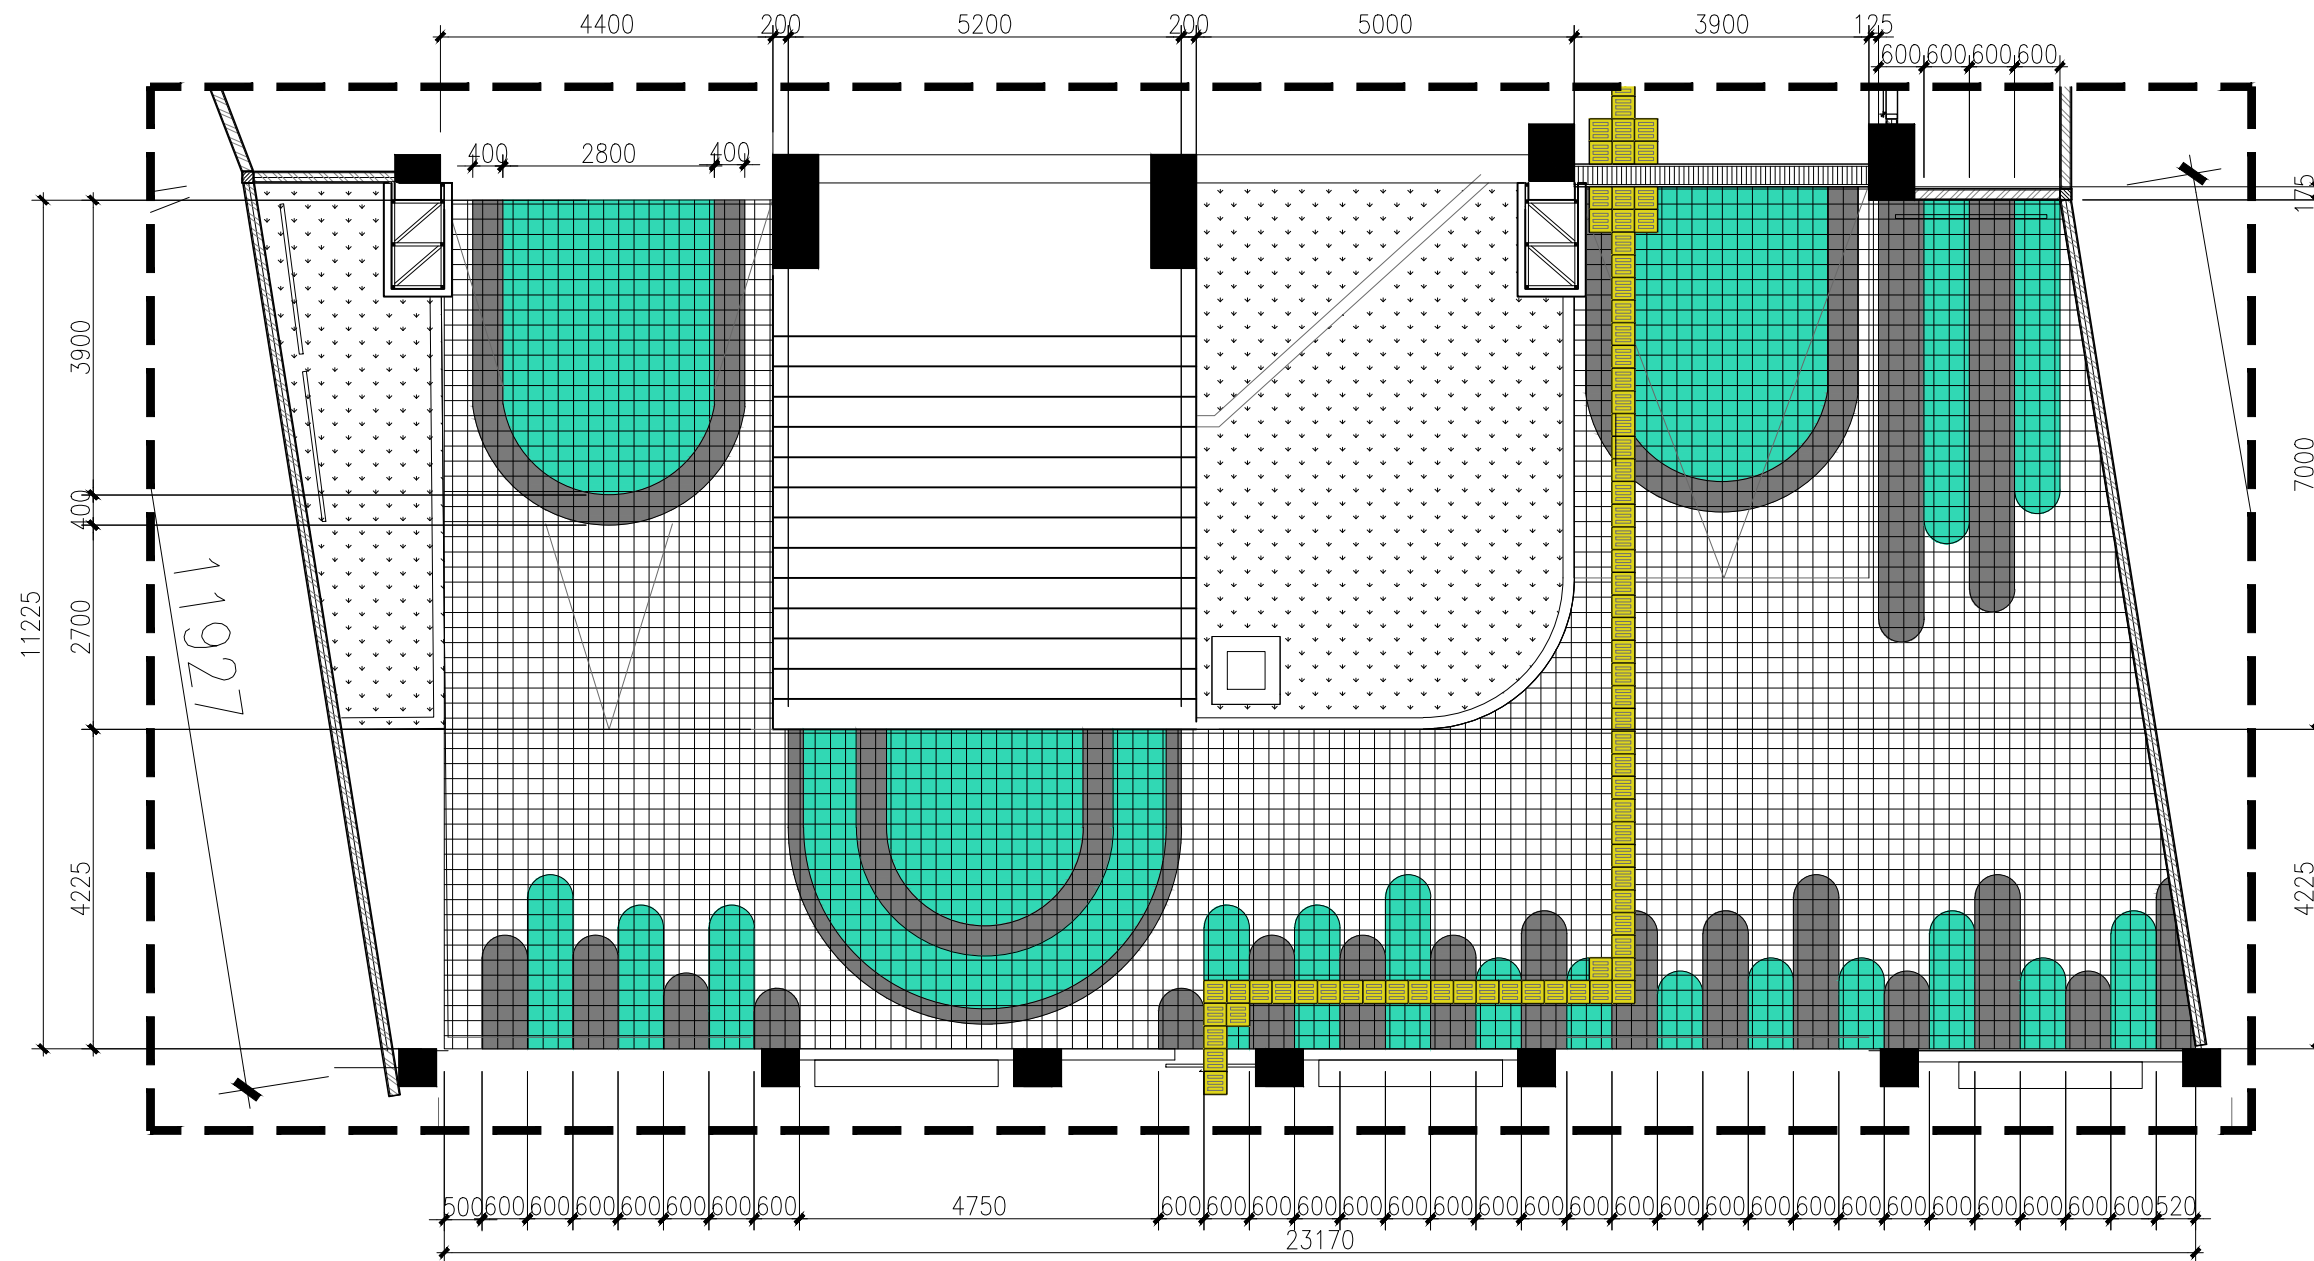


DETAIL POLA LANTAI OUTDOOR

SCALE 1 : 100

LEGENDA	KETERANGAN
	PAVING BLOCK 200x200mm, POLA MENGGUNAKAN CAT OUTDOOR CAT PAVING INCLUDE PASIR CAT


JUDUL GAMBAR		
SKALA	NO. GAMBAR	JML. LEMBAR

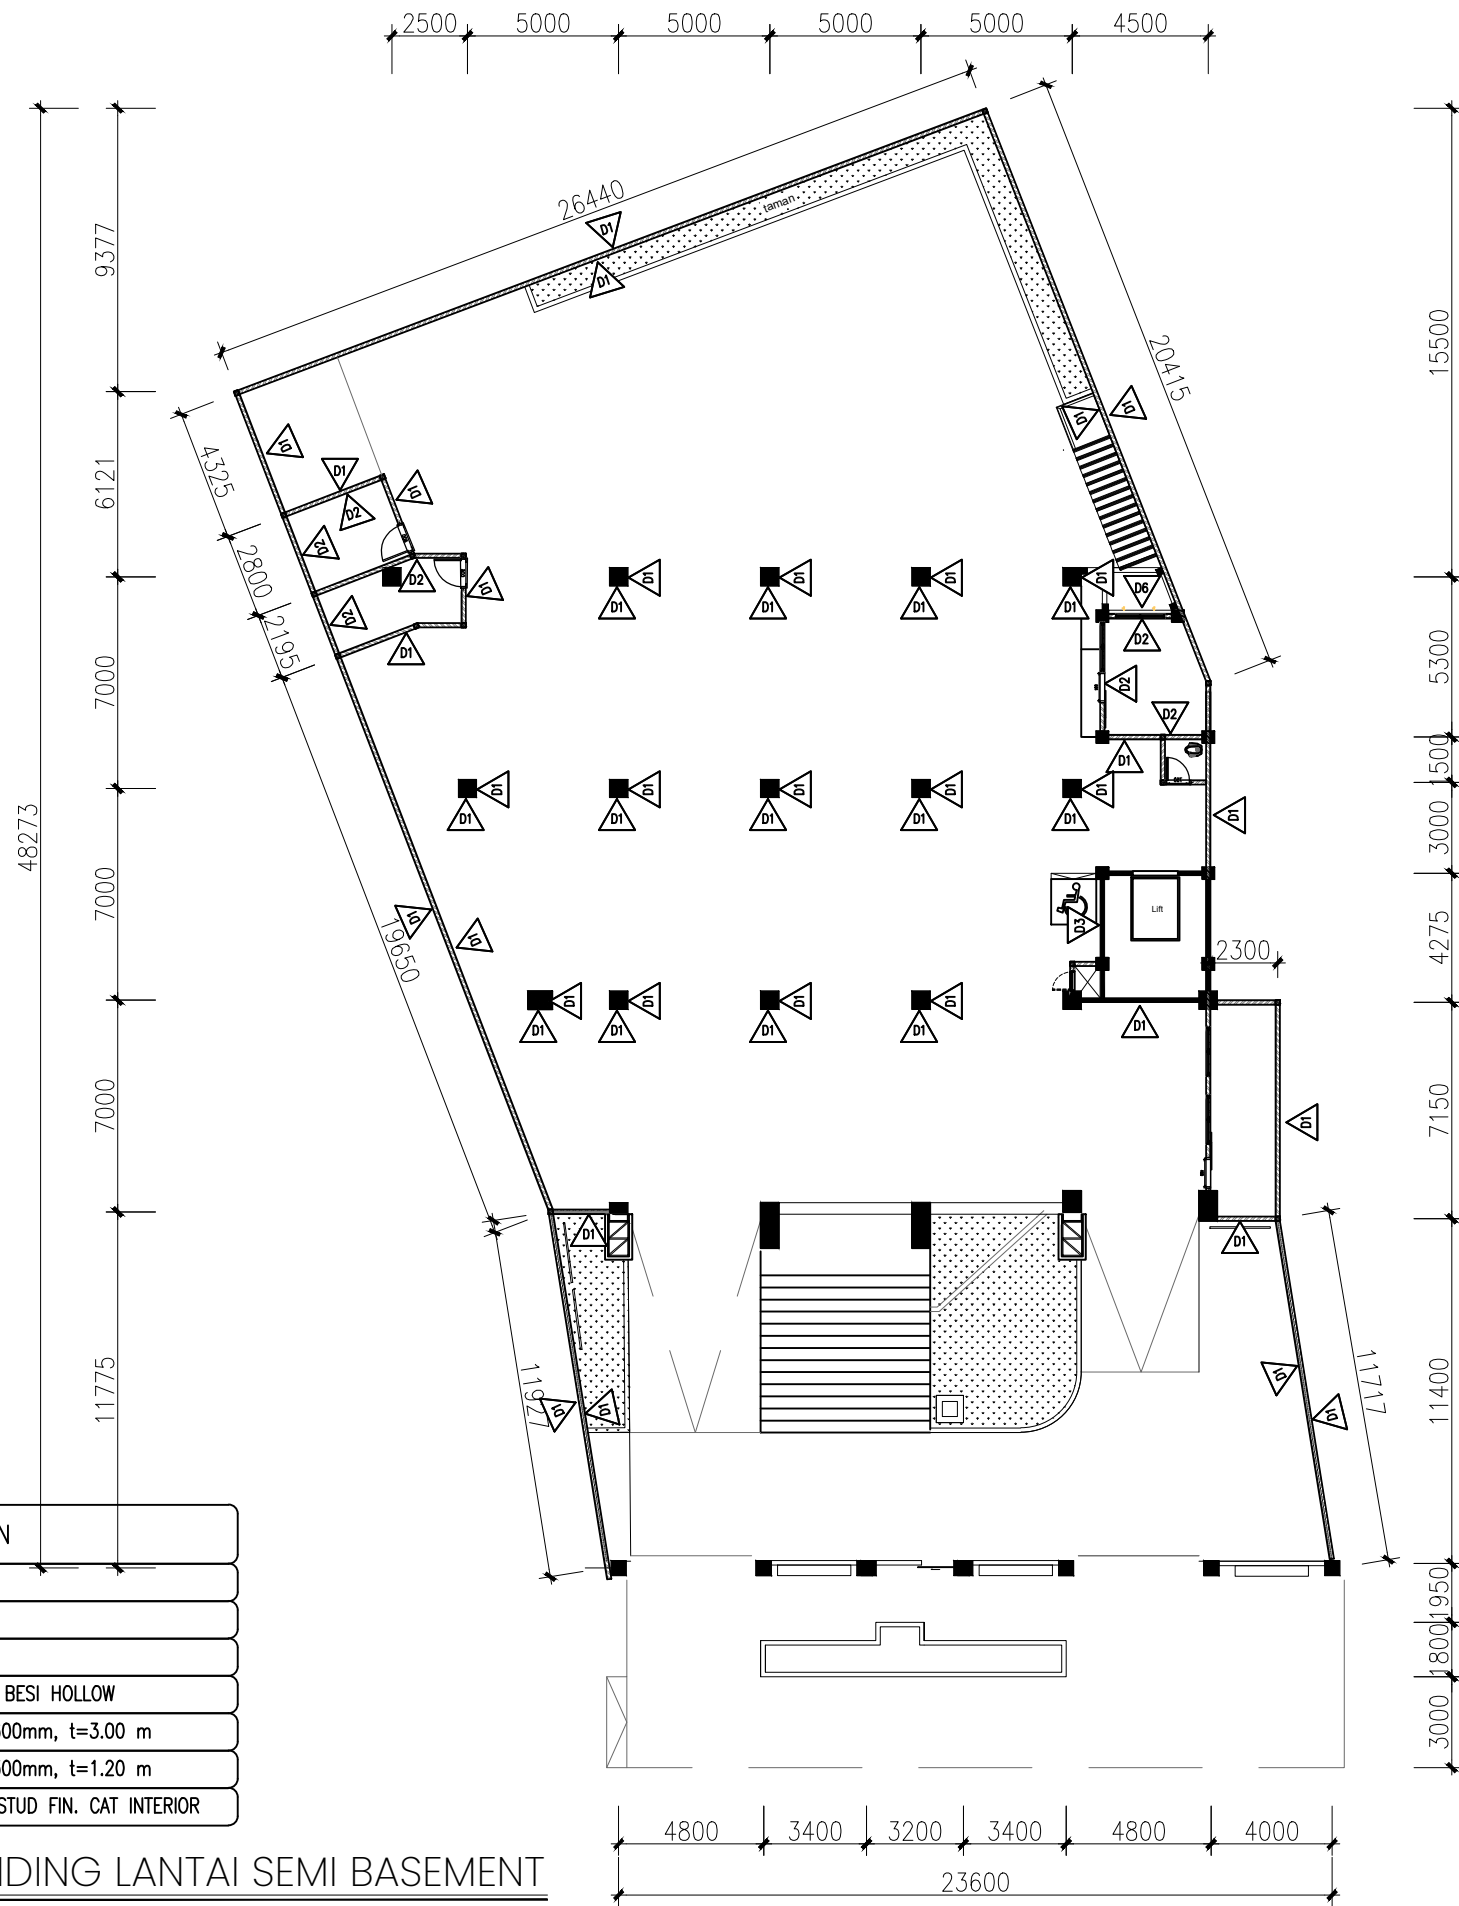

KODE	KETERANGAN
D1	PAS. DINDING FIN. CAT EKSTERIOR
D2	PAS. DINDING CAT INTERIOR
D3	PAS. DINDING FIN. CAT MURAL
D4	DINDING FIN. ACP OUTDOOR, RANGKA BESI HOLLOW
D5	DINDING FIN. KERAMIK DINDING 300x600mm, t=3.00 m
D6	DINDING FIN. KERAMIK DINDING 300x300mm, t=1.20 m
D7	PARTISI GRC BOARD, RANGKA METAL STUD FIN. CAT INTERIOR


DENAH FIN. DINDING LANTAI SEMI BASEMENT
 SCALE 1 : 250


JUDUL GAMBAR		
SKALA	NO. GAMBAR	JML. LEMBAR

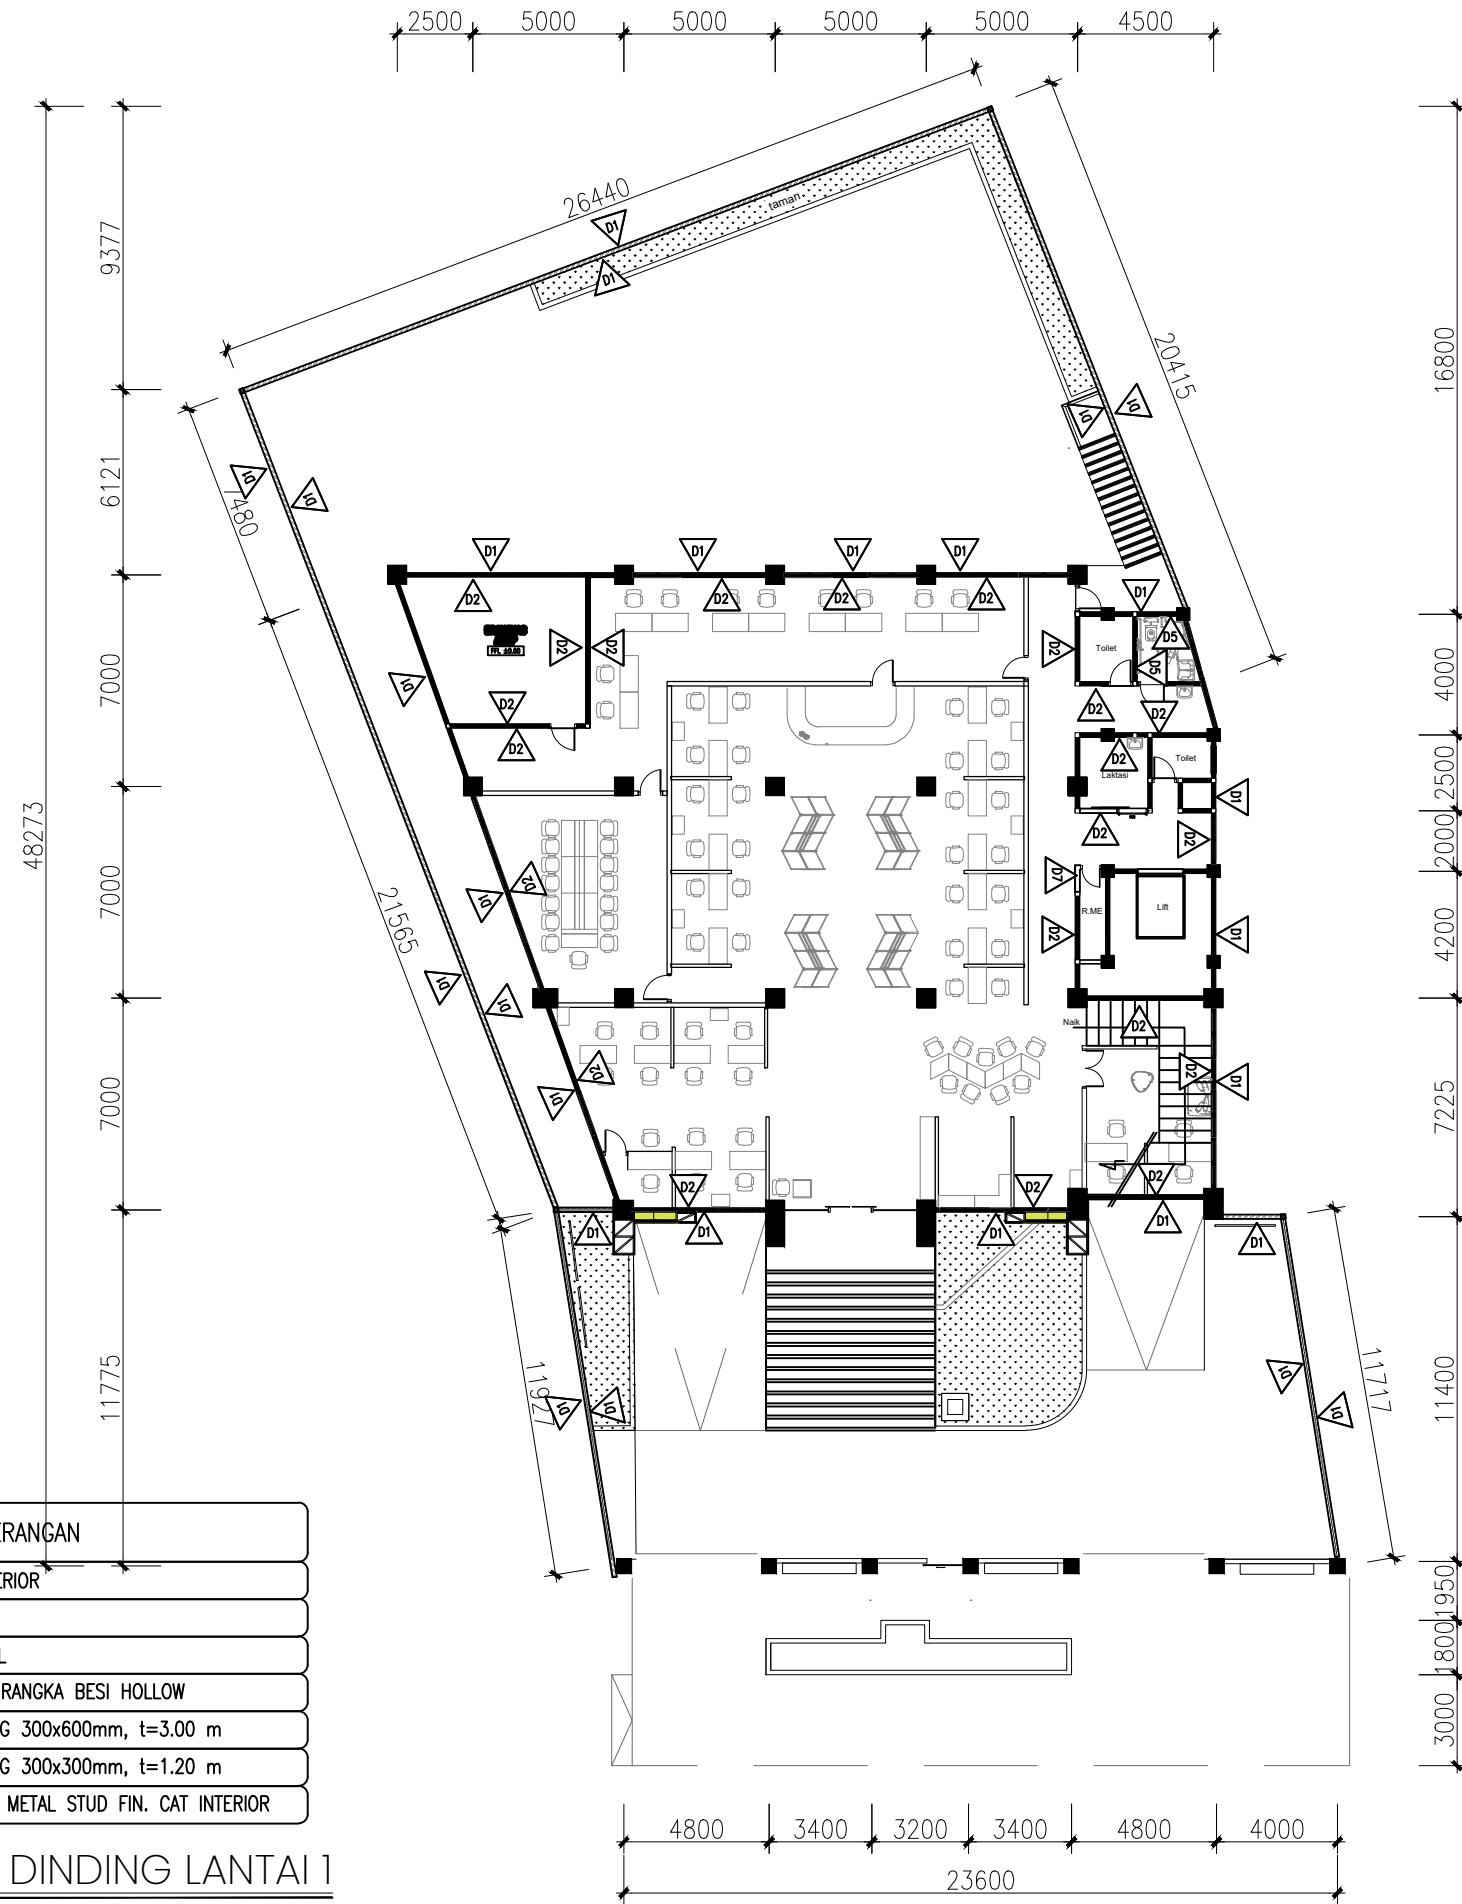

KODE	KETERANGAN
D1	PAS. DINDING FIN. CAT EKSTERIOR
D2	PAS. DINDING CAT INTERIOR
D3	PAS. DINDING FIN. CAT MURAL
D4	DINDING FIN. ACP OUTDOOR, RANGKA BESI HOLLOW
D5	DINDING FIN. KERAMIK DINDING 300x600mm, t=3.00 m
D6	DINDING FIN. KERAMIK DINDING 300x300mm, t=1.20 m
D7	PARTISI GRC BOARD, RANGKA METAL STUD FIN. CAT INTERIOR


DENAH FIN. DINDING LANTAI 1
 SCALE 1 : 250


JUDUL GAMBAR		
SKALA	NO. GAMBAR	JML. LEMBAR

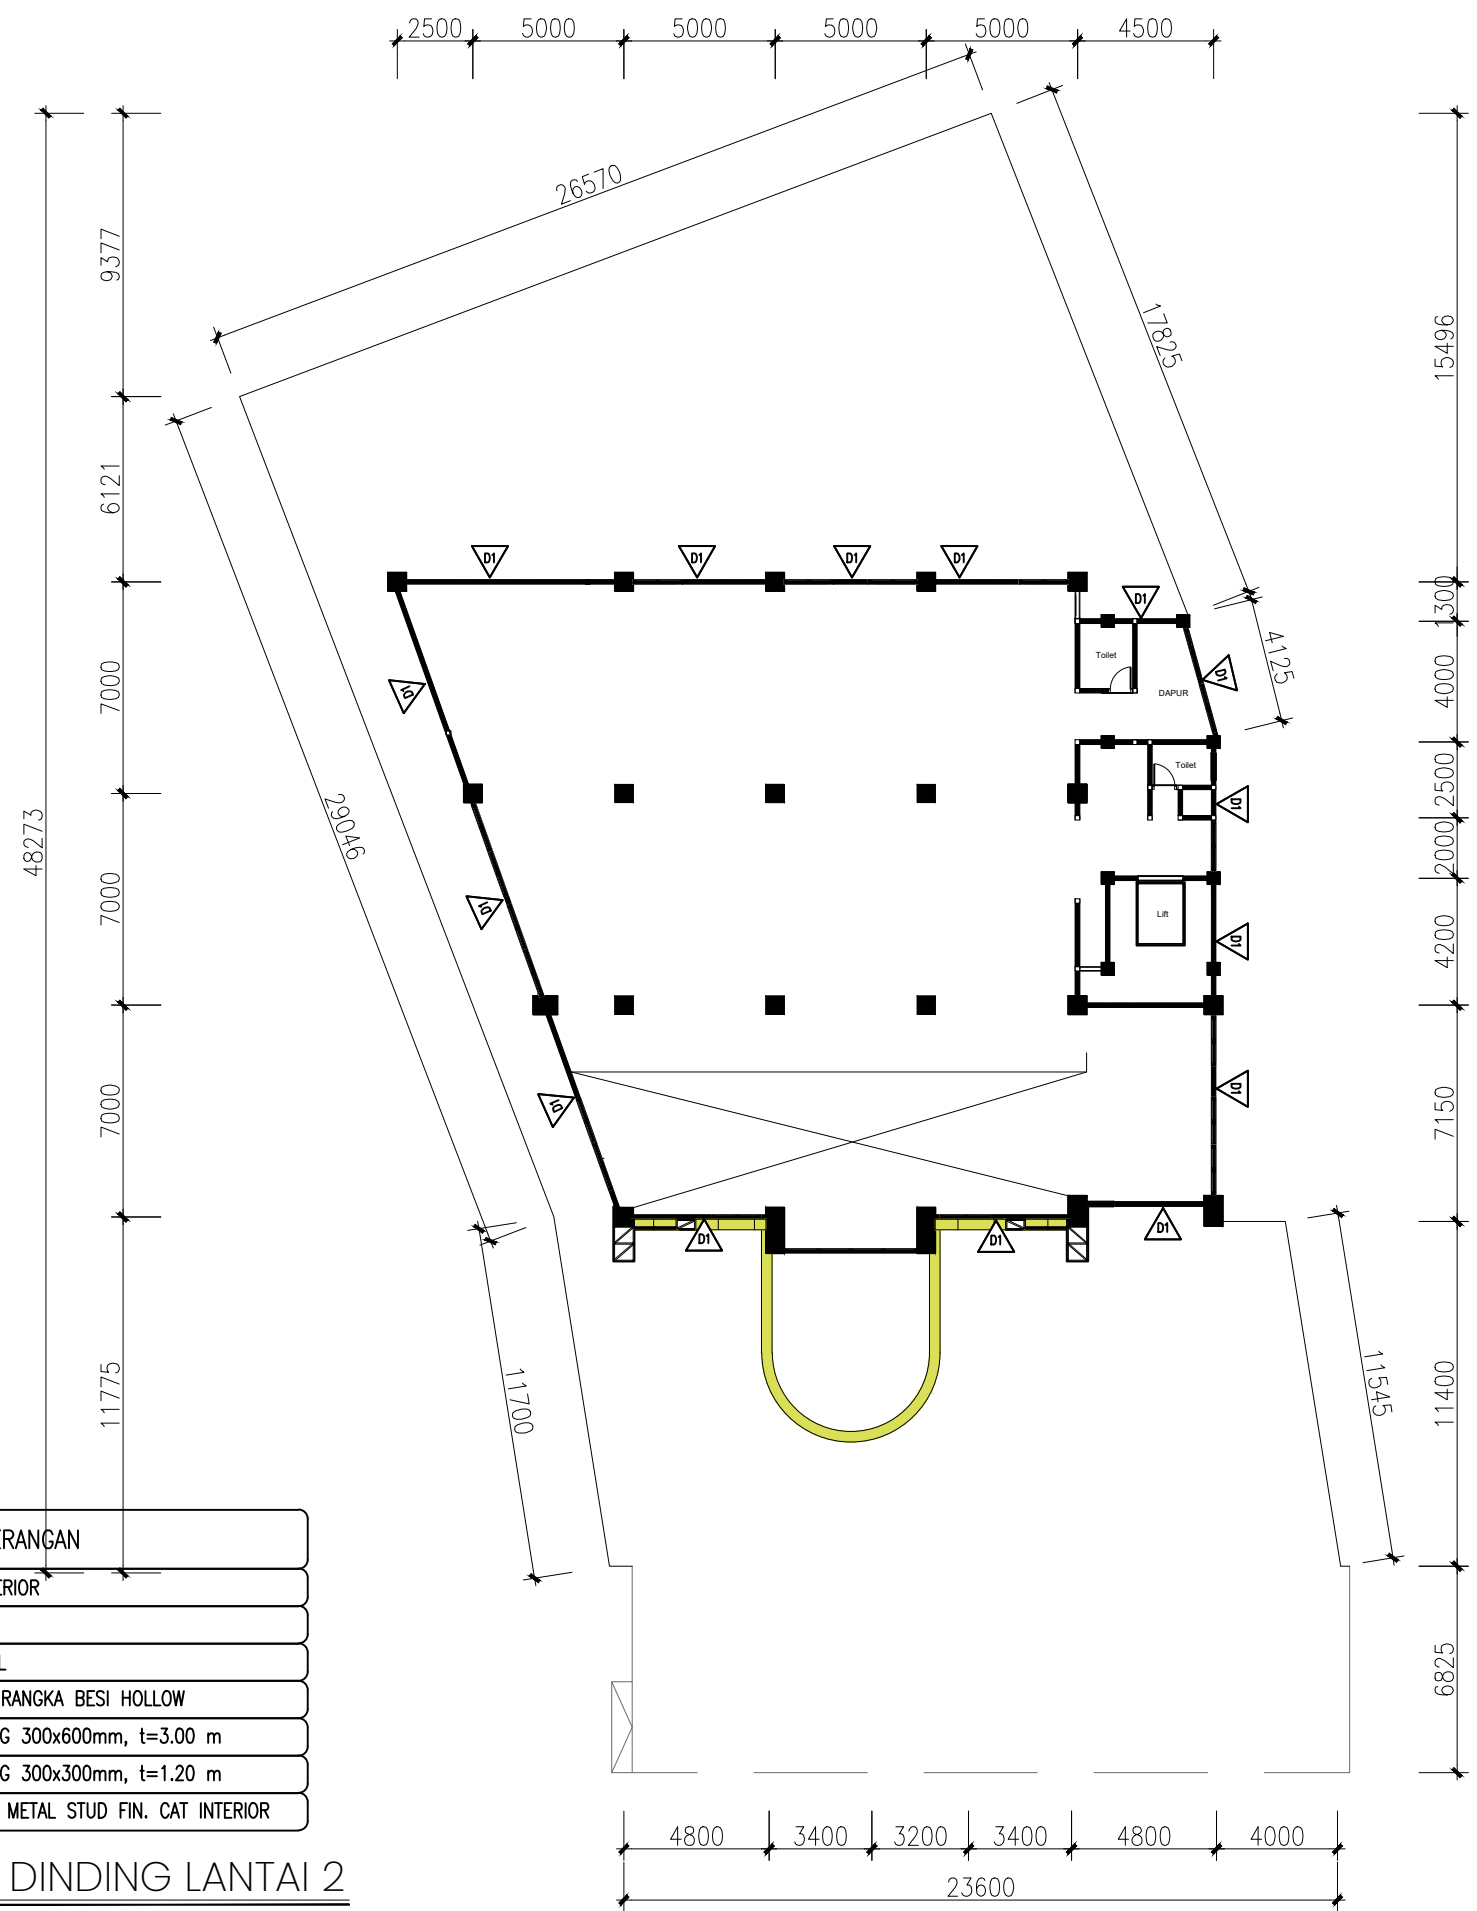

KODE	KETERANGAN
D1	PAS. DINDING FIN. CAT EKSTERIOR
D2	PAS. DINDING CAT INTERIOR
D3	PAS. DINDING FIN. CAT MURAL
D4	DINDING FIN. ACP OUTDOOR, RANGKA BESI HOLLOW
D5	DINDING FIN. KERAMIK DINDING 300x600mm, t=3.00 m
D6	DINDING FIN. KERAMIK DINDING 300x300mm, t=1.20 m
D7	PARTISI GRC BOARD, RANGKA METAL STUD FIN. CAT INTERIOR


DENAH FIN. DINDING LANTAI 2
 SCALE 1 : 250


JUDUL GAMBAR		
SKALA	NO. GAMBAR	JML. LEMBAR
		-

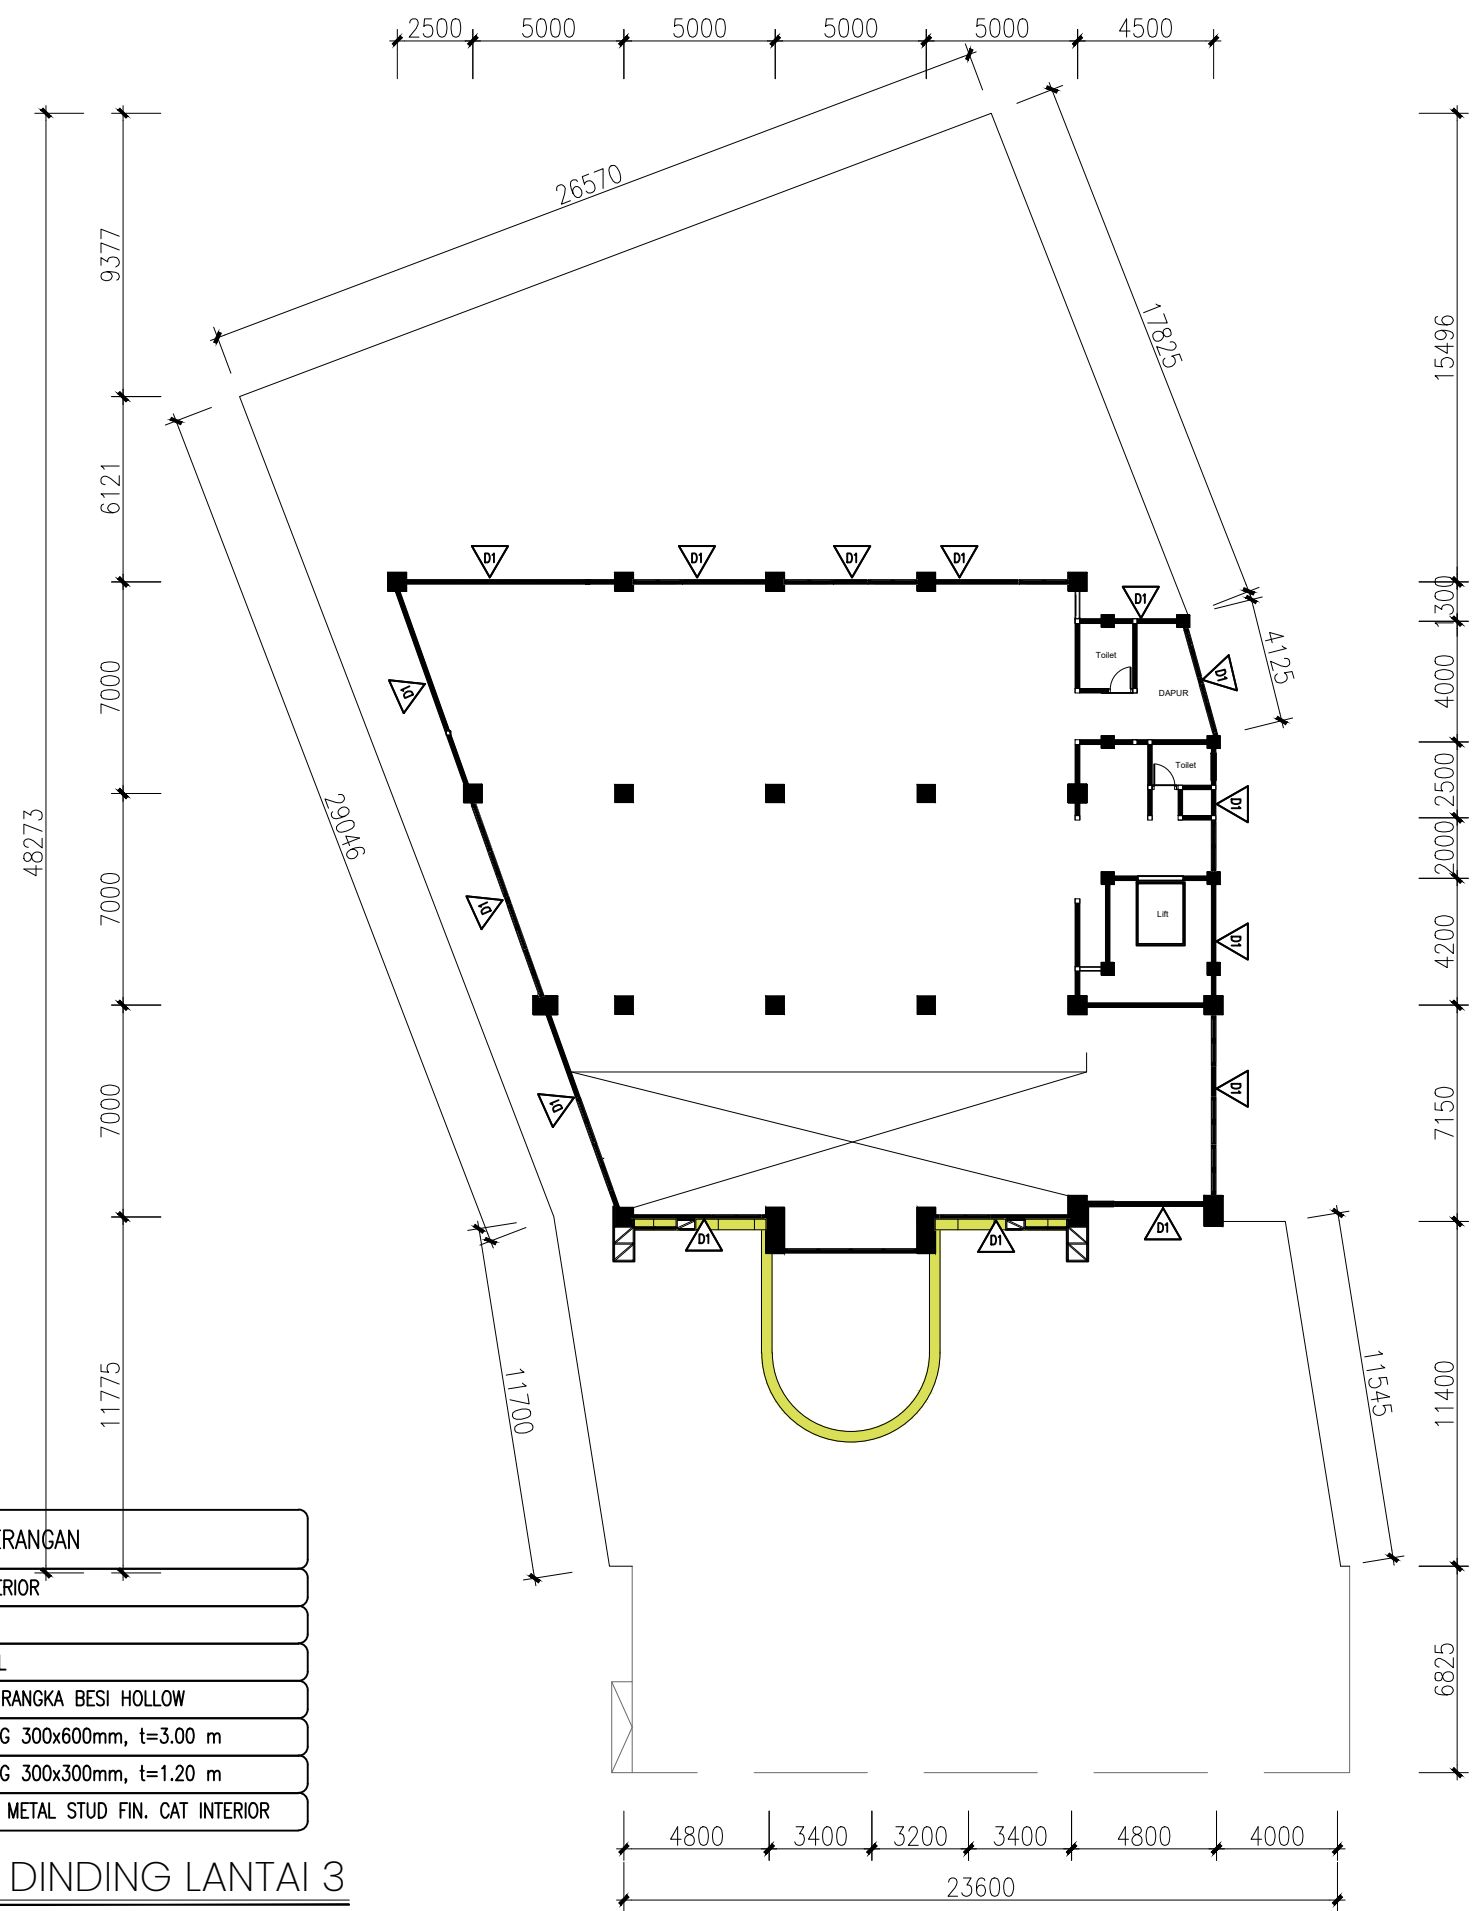

KODE	KETERANGAN
D1	PAS. DINDING FIN. CAT EKSTERIOR
D2	PAS. DINDING CAT INTERIOR
D3	PAS. DINDING FIN. CAT MURAL
D4	DINDING FIN. ACP OUTDOOR, RANGKA BESI HOLLOW
D5	DINDING FIN. KERAMIK DINDING 300x600mm, t=3.00 m
D6	DINDING FIN. KERAMIK DINDING 300x300mm, t=1.20 m
D7	PARTISI GRC BOARD, RANGKA METAL STUD FIN. CAT INTERIOR


DENAH FIN. DINDING LANTAI 3
 SCALE 1 : 250


JUDUL GAMBAR		
SKALA	NO. GAMBAR	JML. LEMBAR
		-

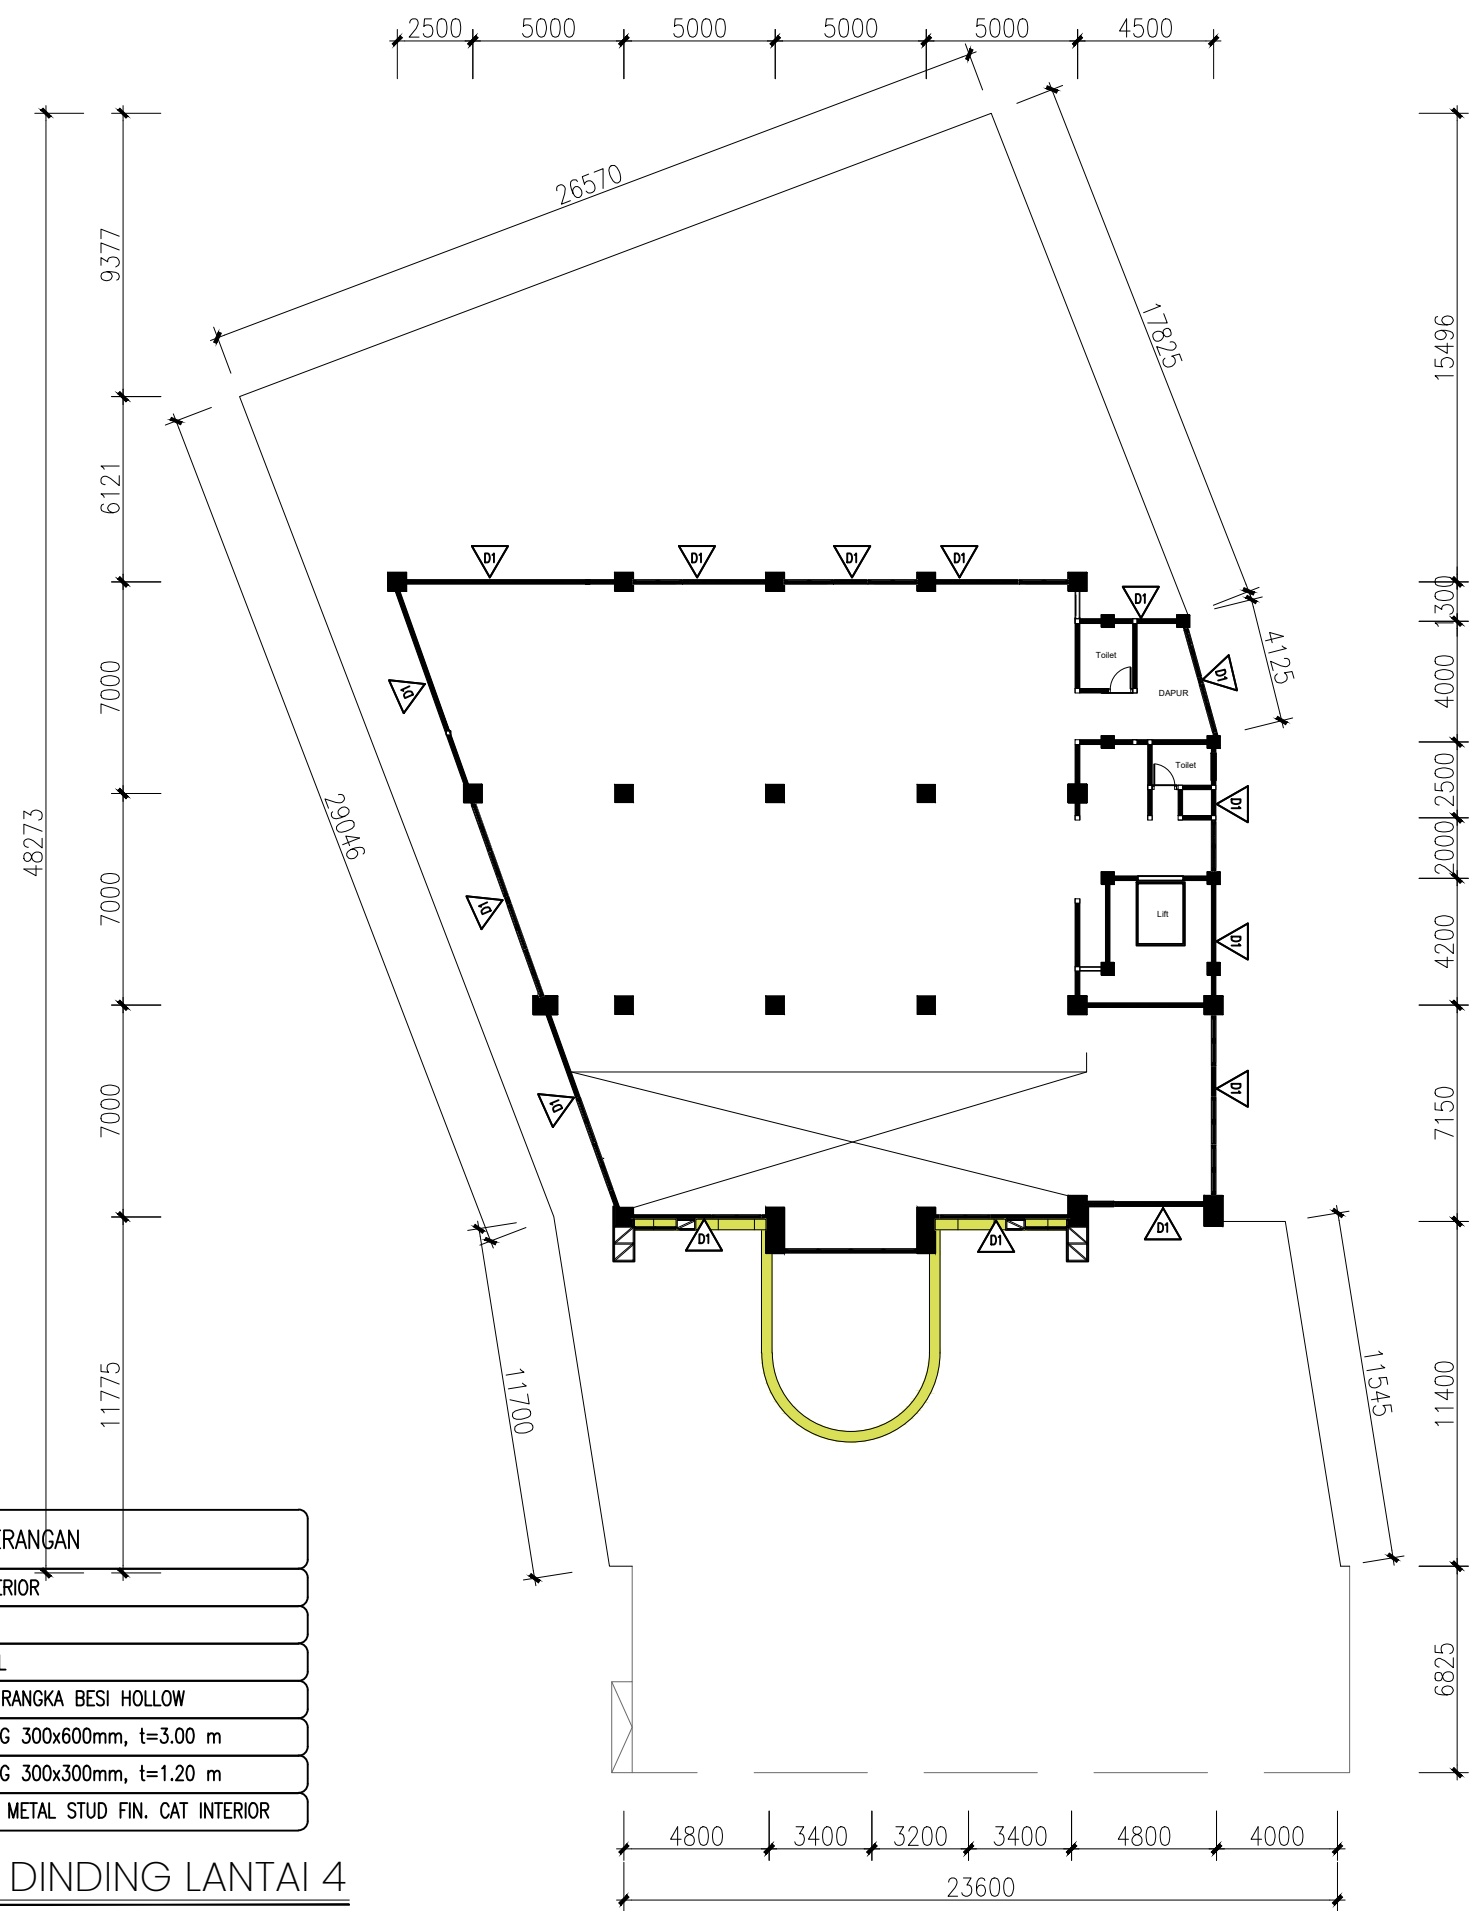

KODE	KETERANGAN
D1	PAS. DINDING FIN. CAT EKSTERIOR
D2	PAS. DINDING CAT INTERIOR
D3	PAS. DINDING FIN. CAT MURAL
D4	DINDING FIN. ACP OUTDOOR, RANGKA BESI HOLLOW
D5	DINDING FIN. KERAMIK DINDING 300x600mm, t=3.00 m
D6	DINDING FIN. KERAMIK DINDING 300x300mm, t=1.20 m
D7	PARTISI GRC BOARD, RANGKA METAL STUD FIN. CAT INTERIOR



DENAH FIN. DINDING LANTAI 4
 SCALE 1 : 250

JUDUL GAMBAR		
SKALA	NO. GAMBAR	JML. LEMBAR
		-

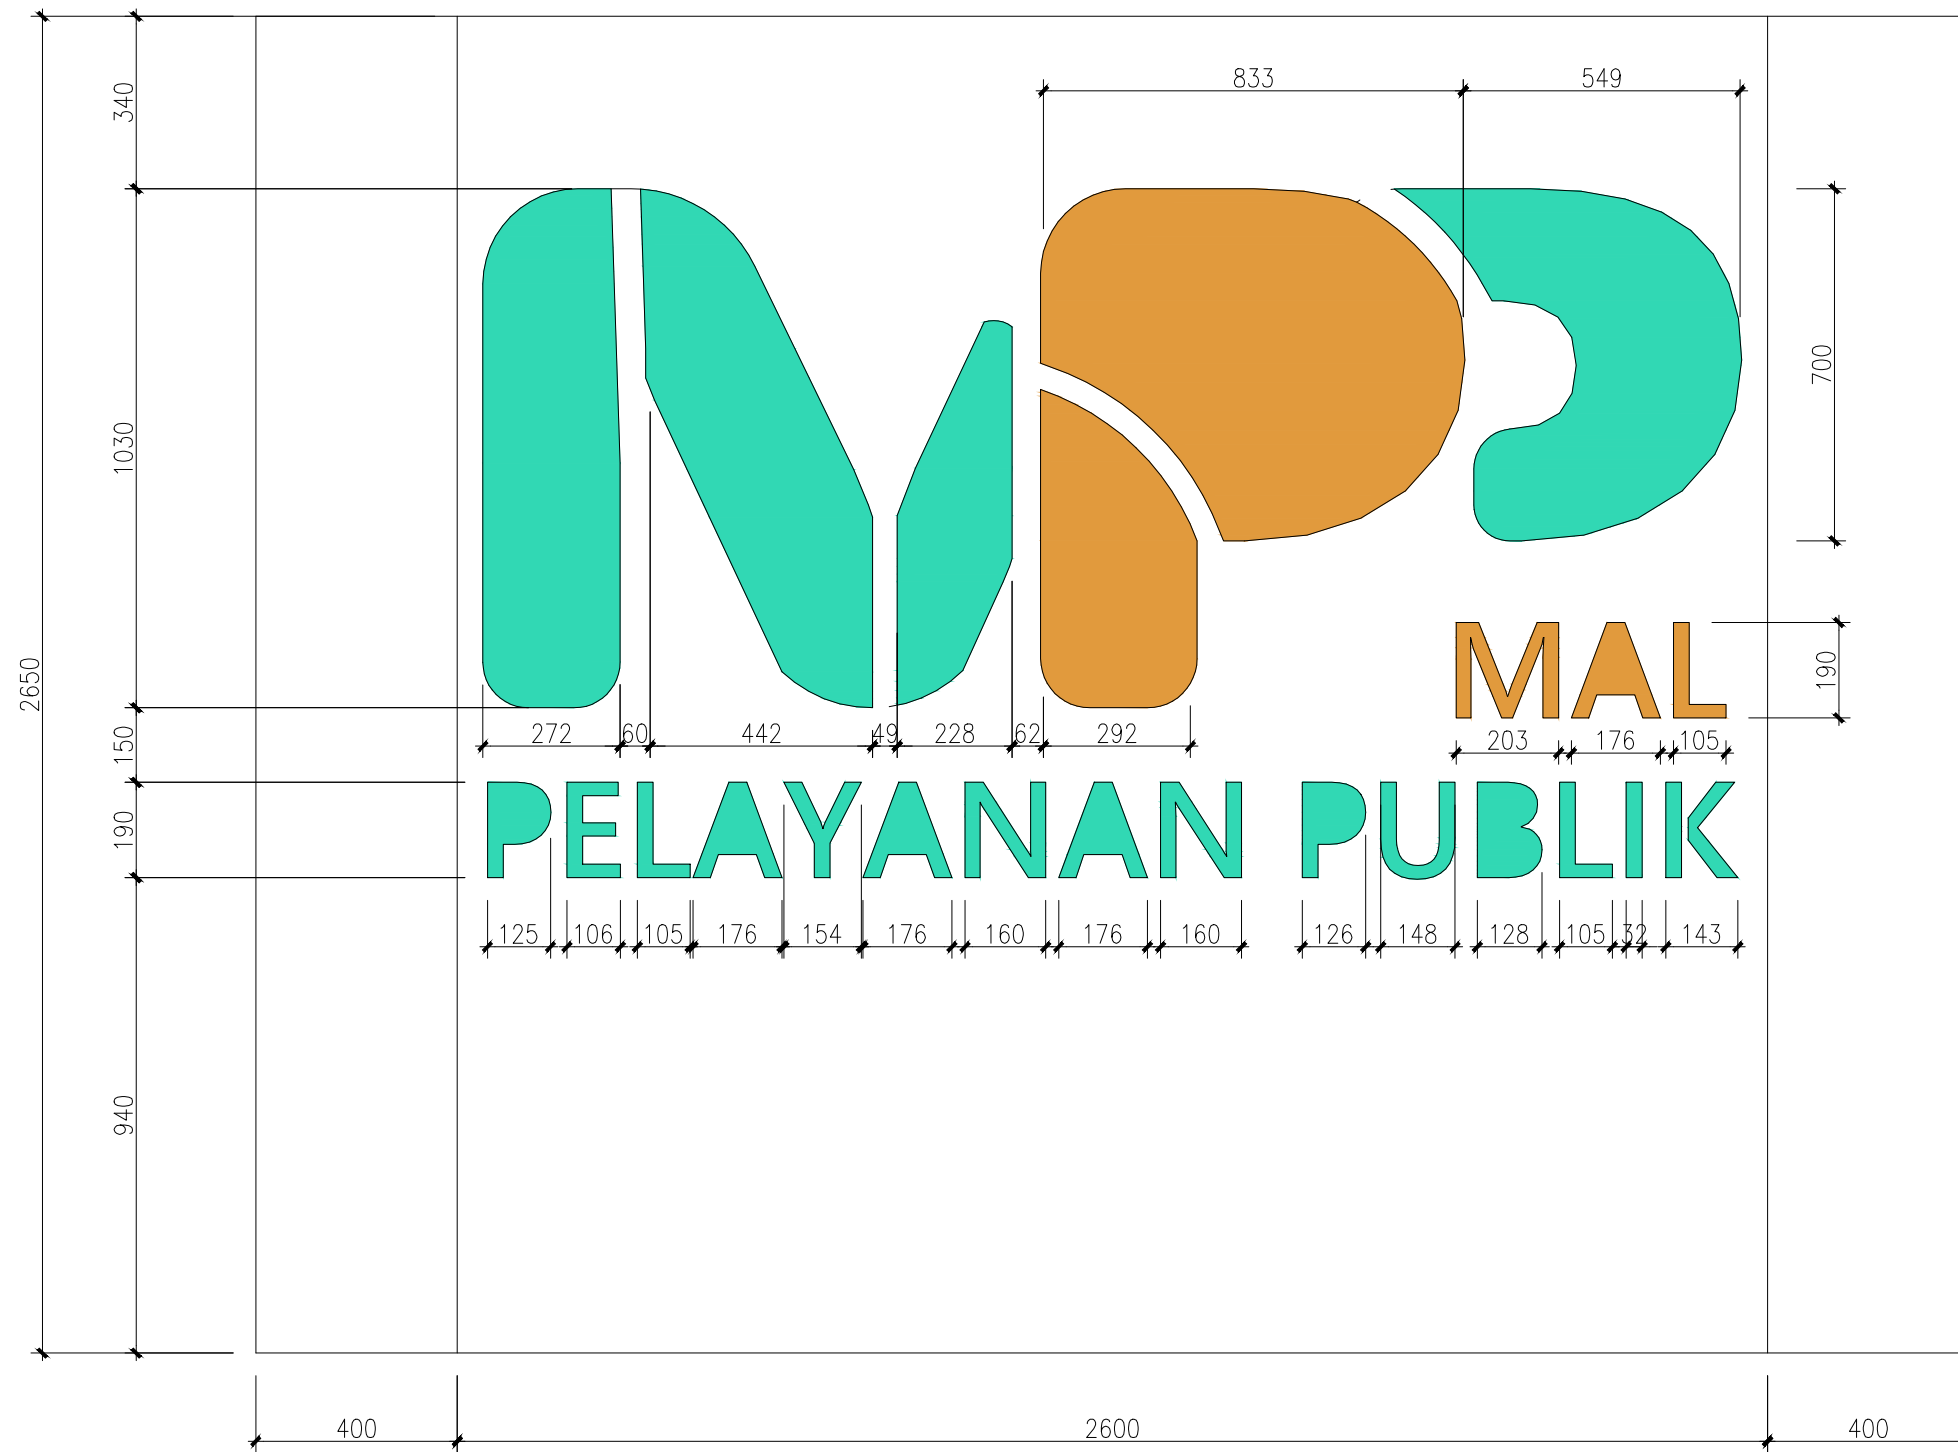


DETAIL CAT MURAL DINDING
SCALE 1 : 15

JUDUL GAMBAR		
SKALA	NO. GAMBAR	JML. LEMBAR
		-

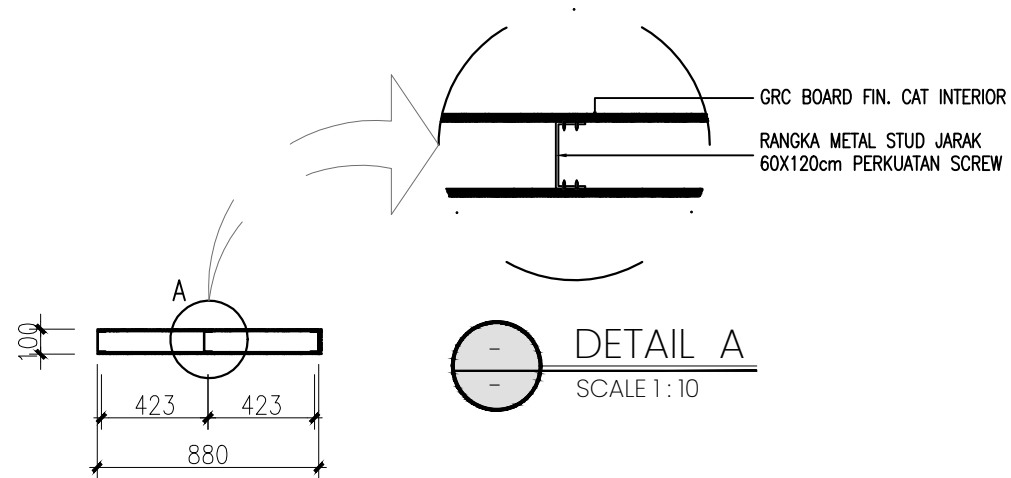


DETAIL A
SCALE 1 : 10

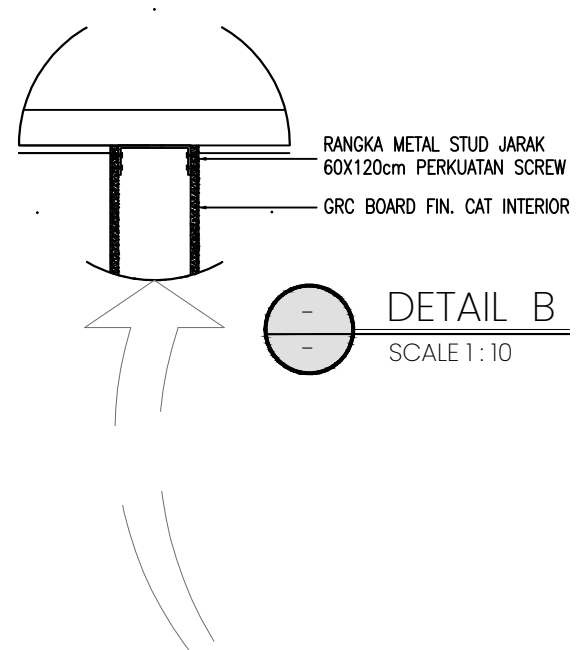


DETAIL B
SCALE 1 : 10


DETAIL DINDING PARTISI
SCALE 1 : 30

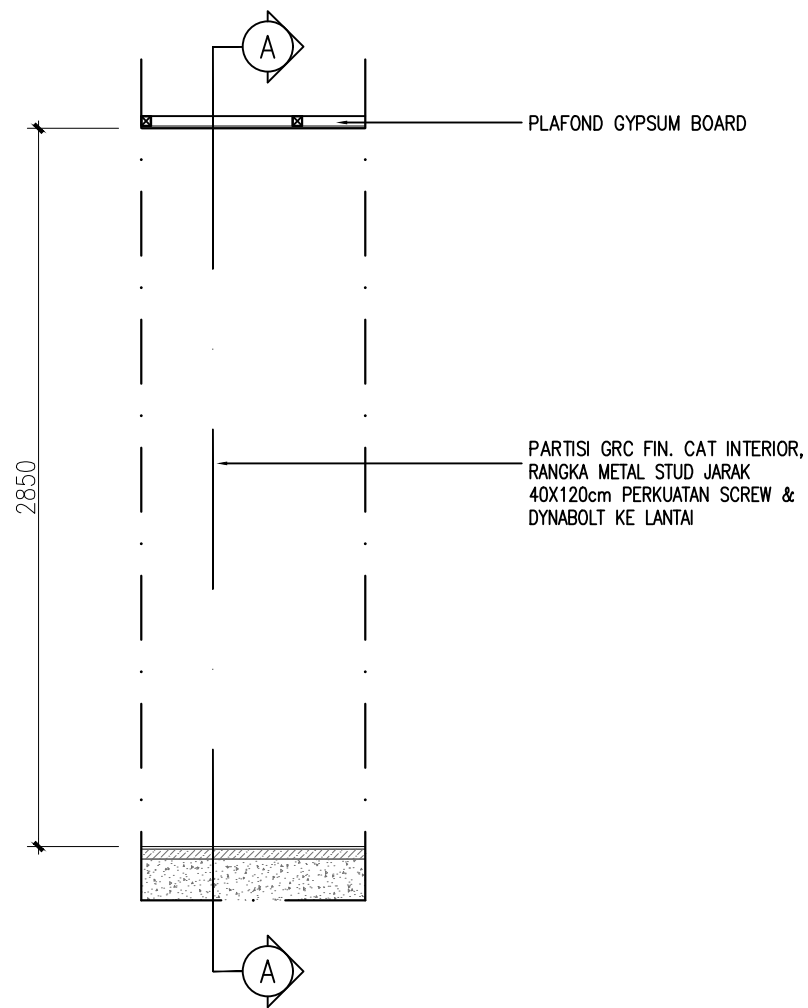

TAMPAK DEPAN
SCALE 1 : 30

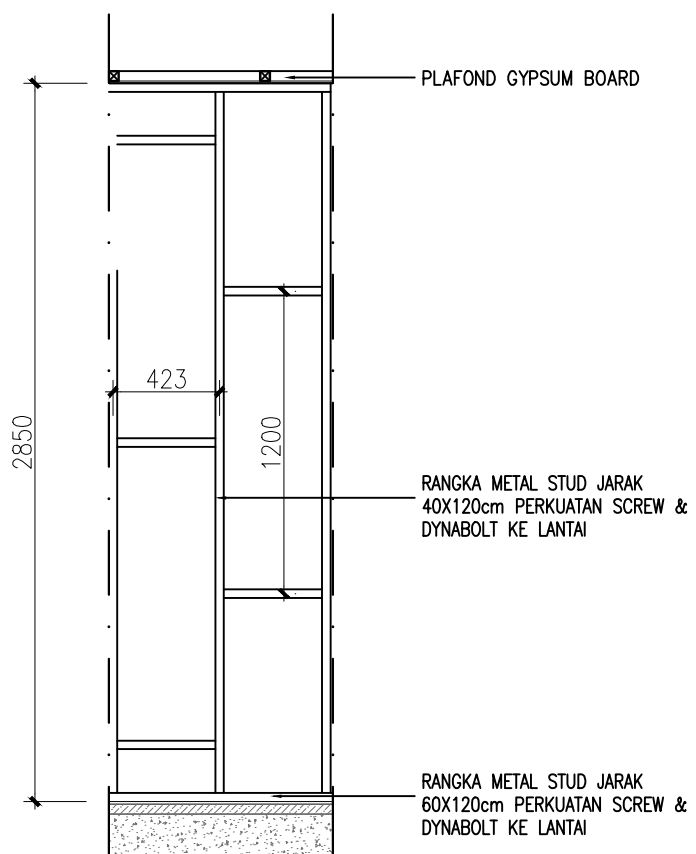


TAMPAK DEPAN
SCALE 1 : 30

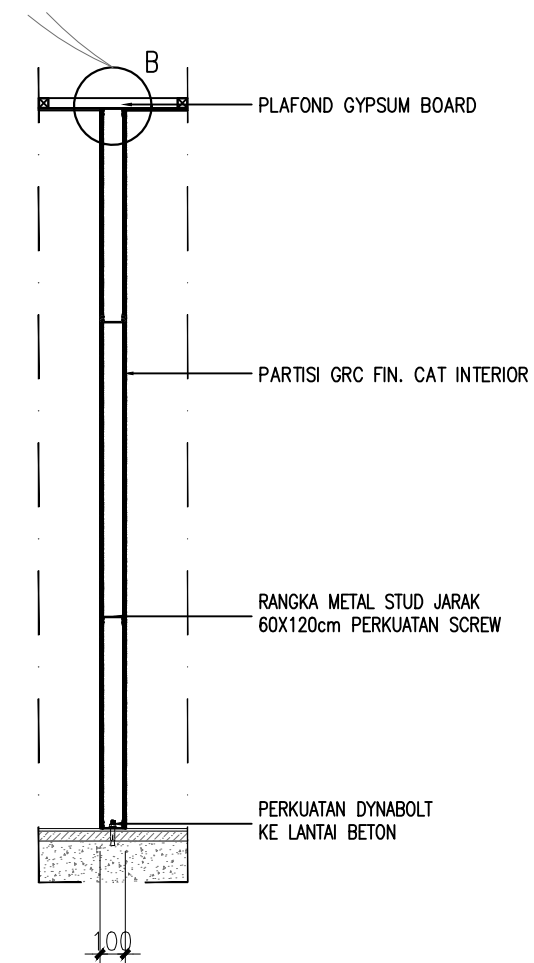

TAMPAK DEPAN
SCALE 1 : 30

JUDUL GAMBAR


SKALA	NO. GAMBAR	JML. LEMBAR

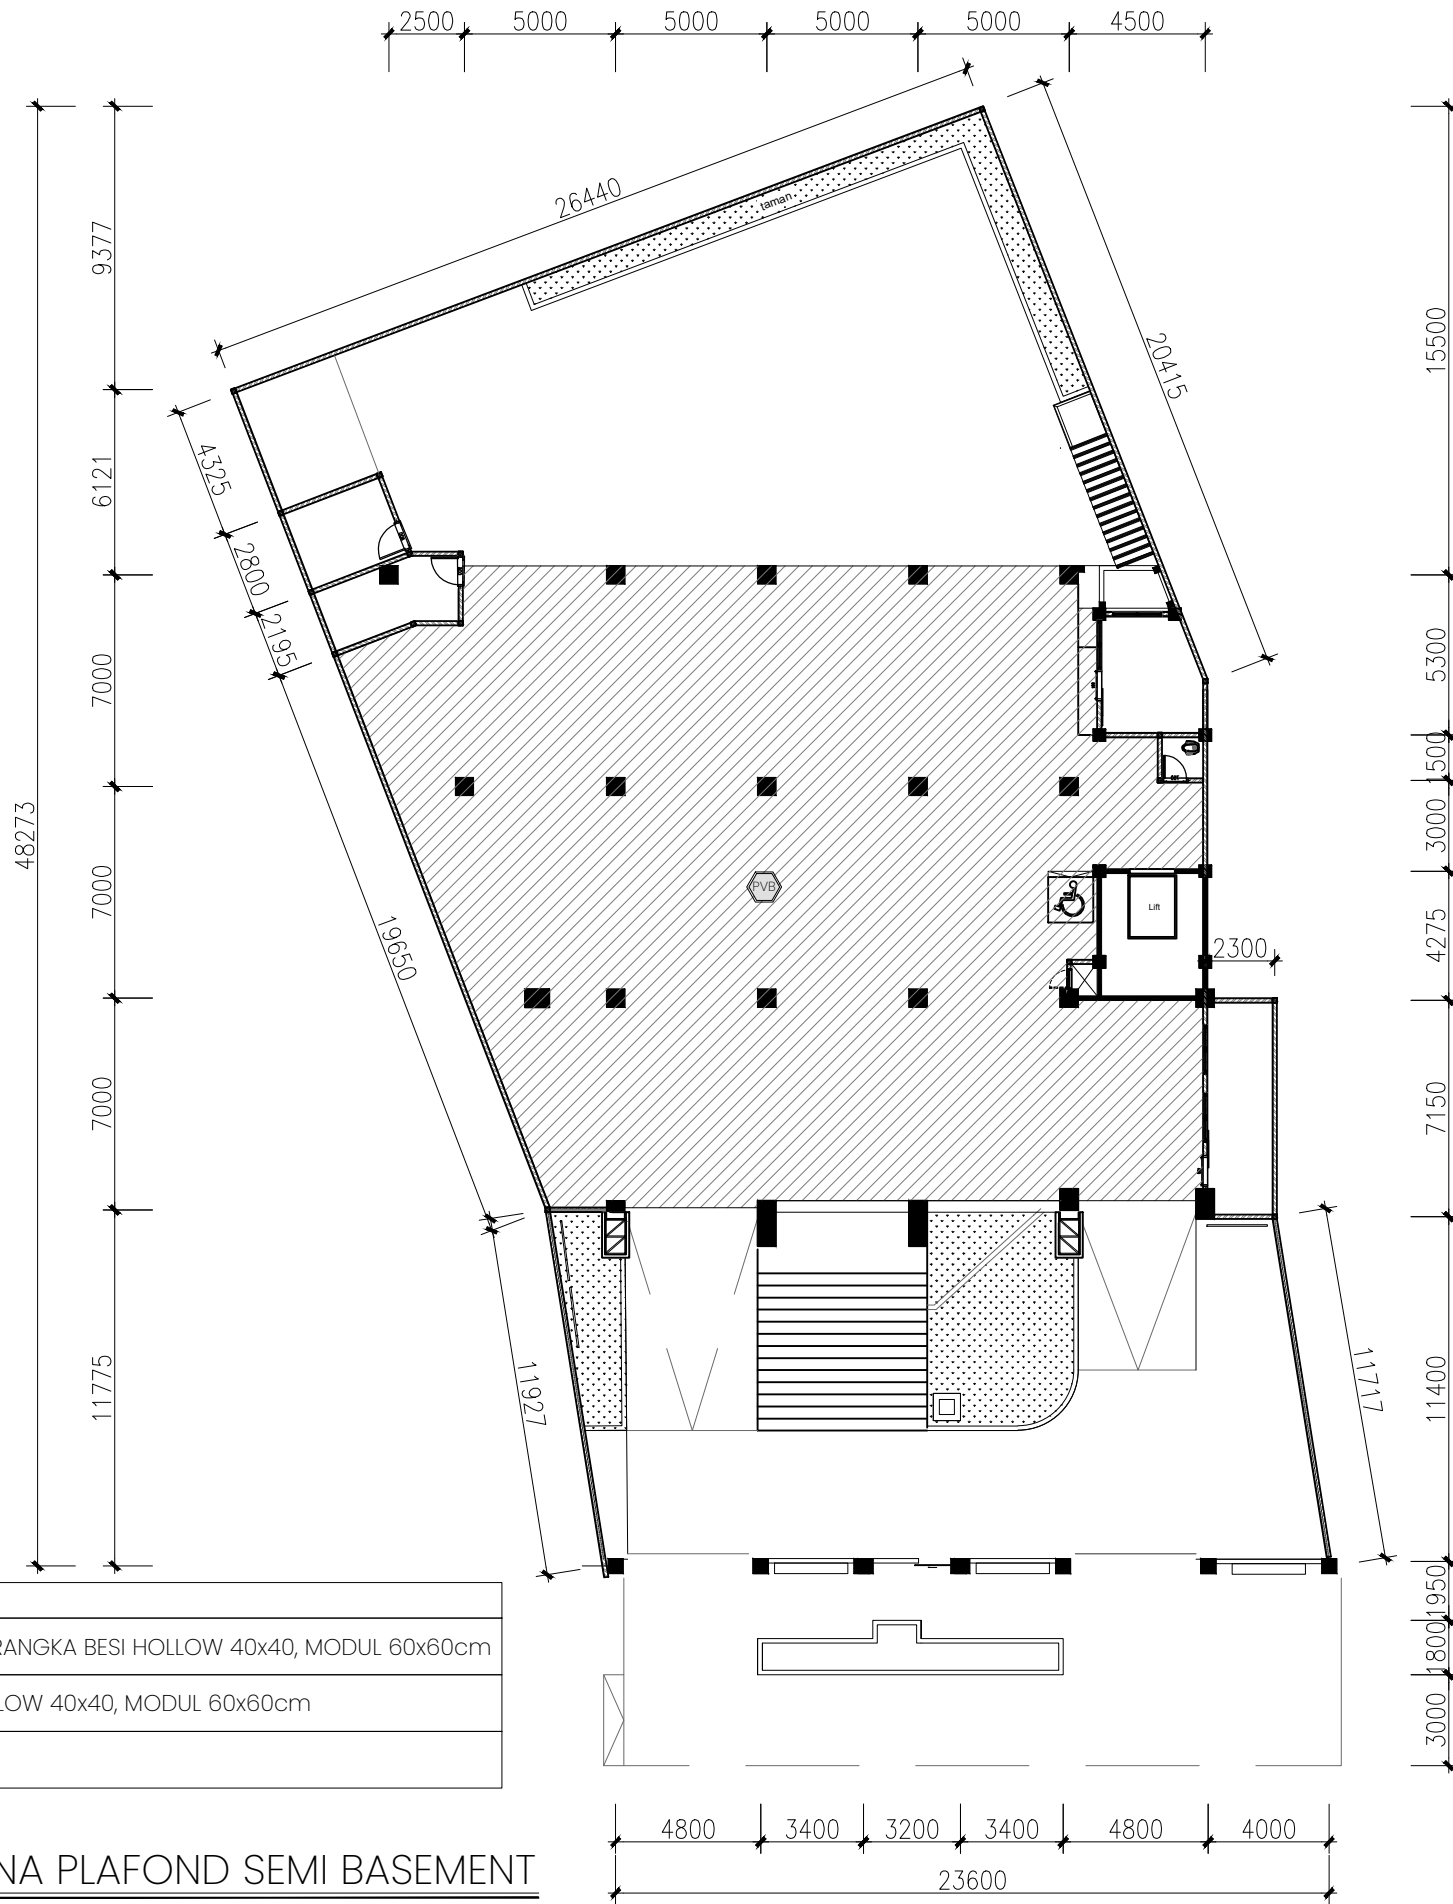

LEGENDA	KETERANGAN
	PLAFOND GYPSUM BOARD 9mm, RANGKA BESI HOLLOW 40x40, MODUL 60x60cm
	PLAFOND PVC, RANGKA BESI HOLLOW 40x40, MODUL 60x60cm
	CAT PLAFOND

DENAH RENCANA PLAFOND SEMI BASEMENT
 SCALE 1 : 250


JUDUL GAMBAR		
SKALA	NO. GAMBAR	JML. LEMBAR
		-

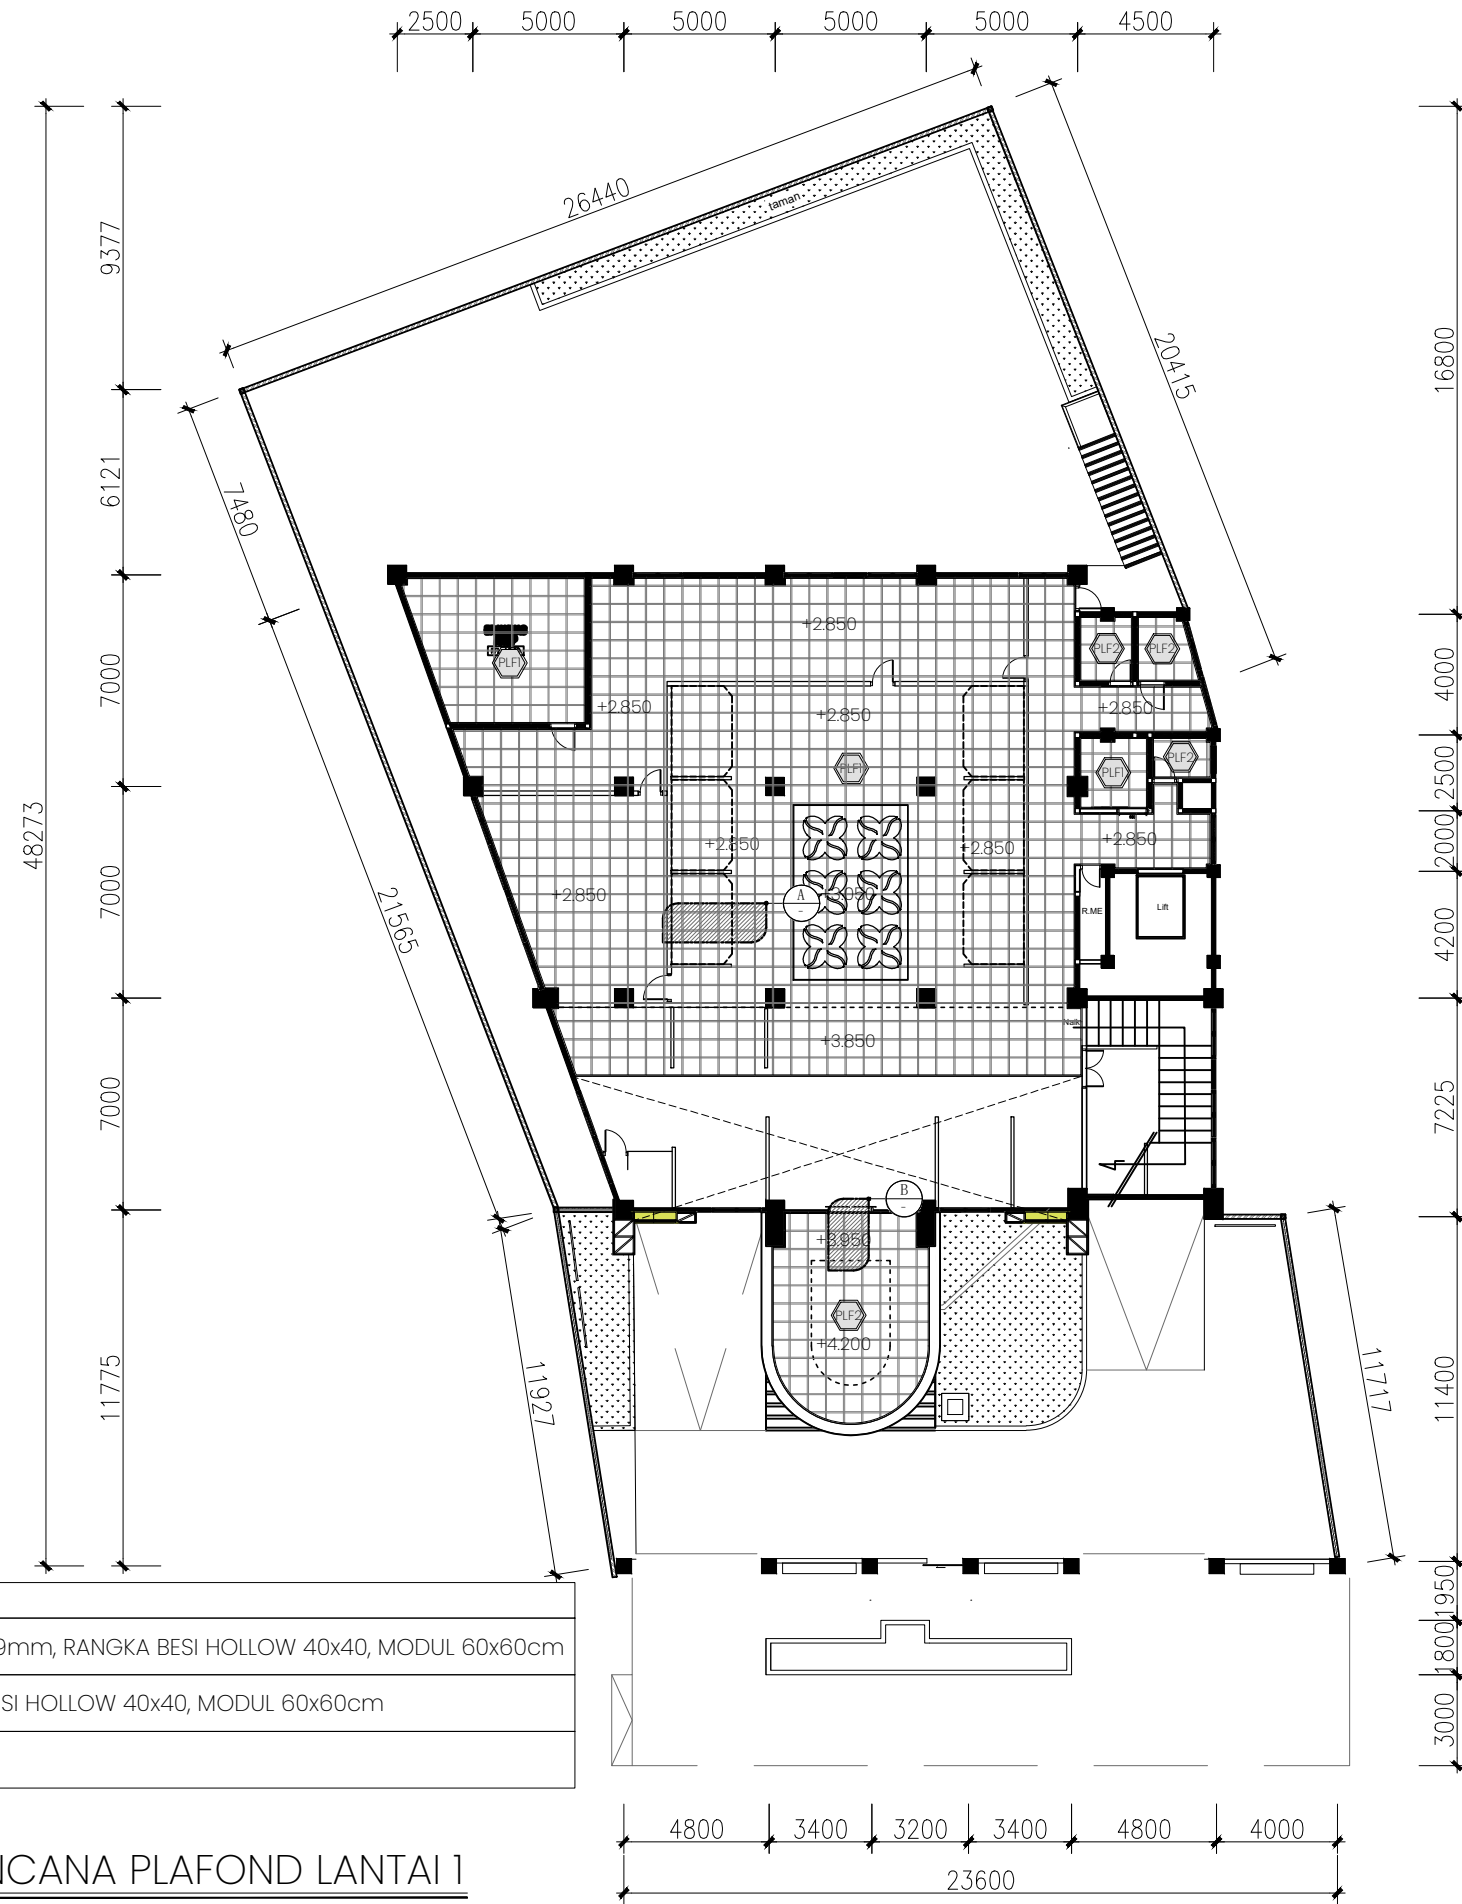

LEGENDA	KETERANGAN
	PLAFOND GYSUM BOARD 9mm, RANGKA BESI HOLLOW 40x40, MODUL 60x60cm
	PLAFOND PVC, RANGKA BESI HOLLOW 40x40, MODUL 60x60cm
	CAT PLAFOND


DENAH RENCANA PLAFOND LANTAI 1
 SCALE 1 : 250

JUDUL GAMBAR		
SKALA	NO. GAMBAR	JML. LEMBAR

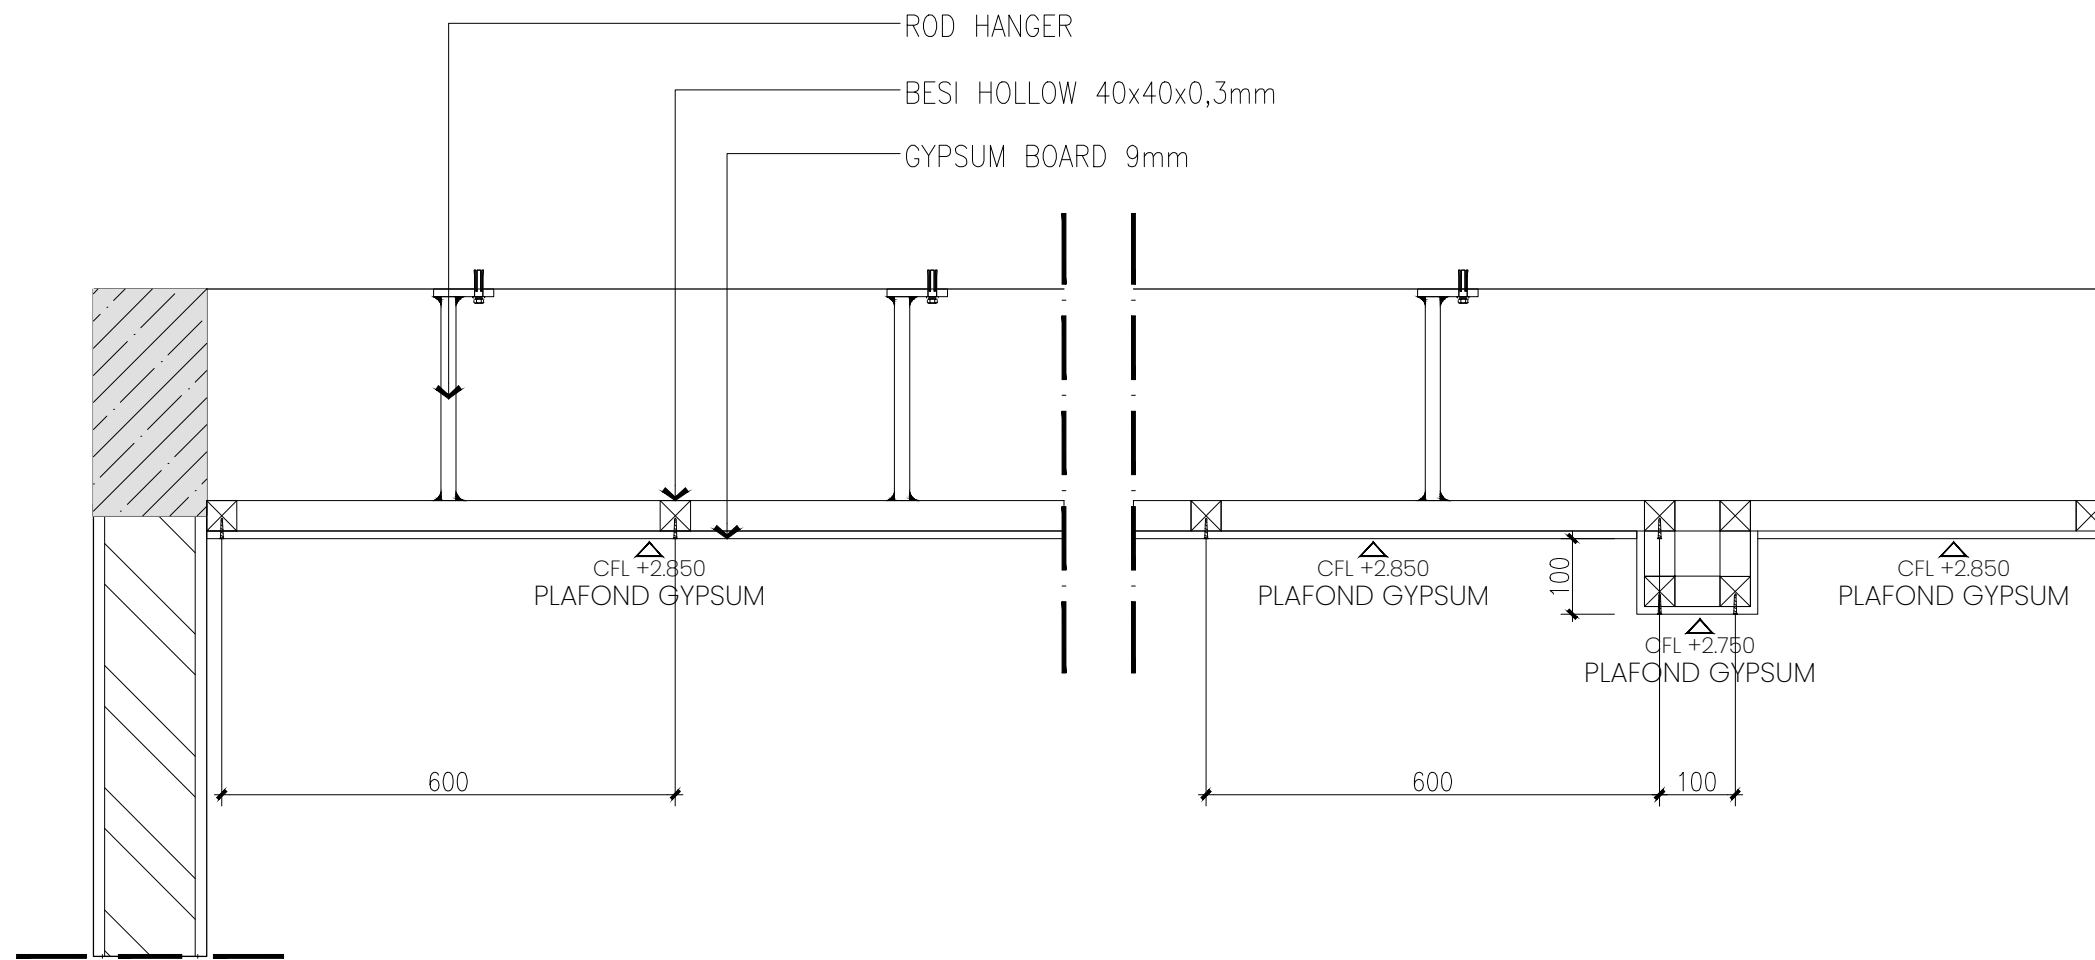



DETAIL "A" PLAFOND
 SCALE 1 : 10

JUDUL GAMBAR		
SKALA	NO. GAMBAR	JML. LEMBAR
		-

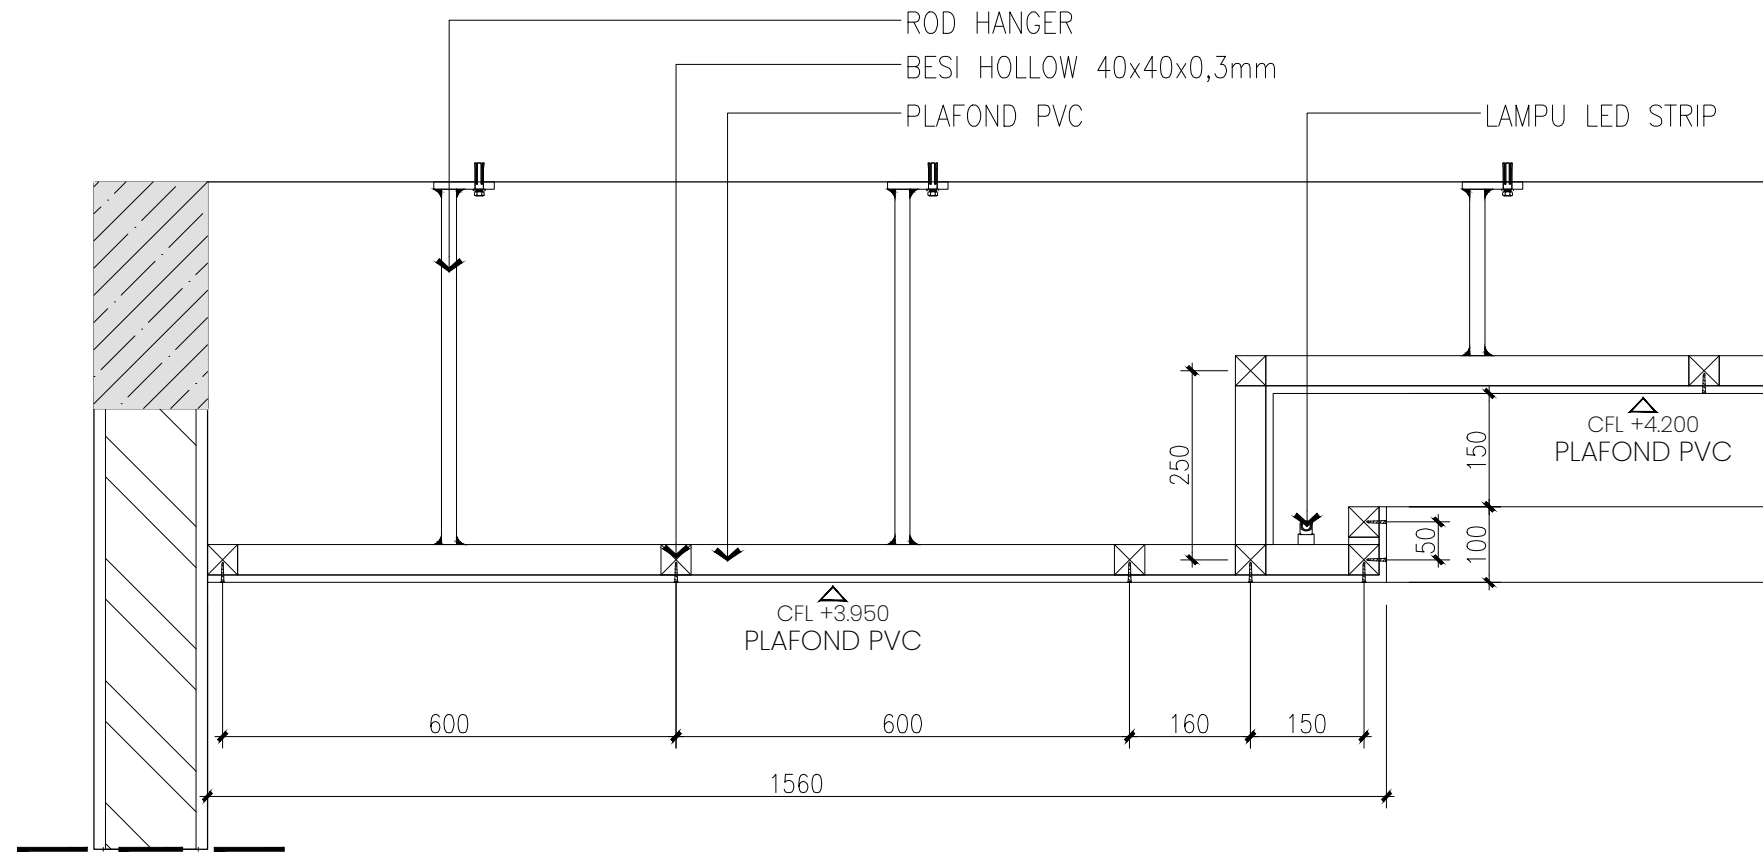


-
 -
 DETAIL "B" PLAFOND
 SCALE 1 : 10

JUDUL GAMBAR		
SKALA	NO. GAMBAR	JML. LEMBAR
		-

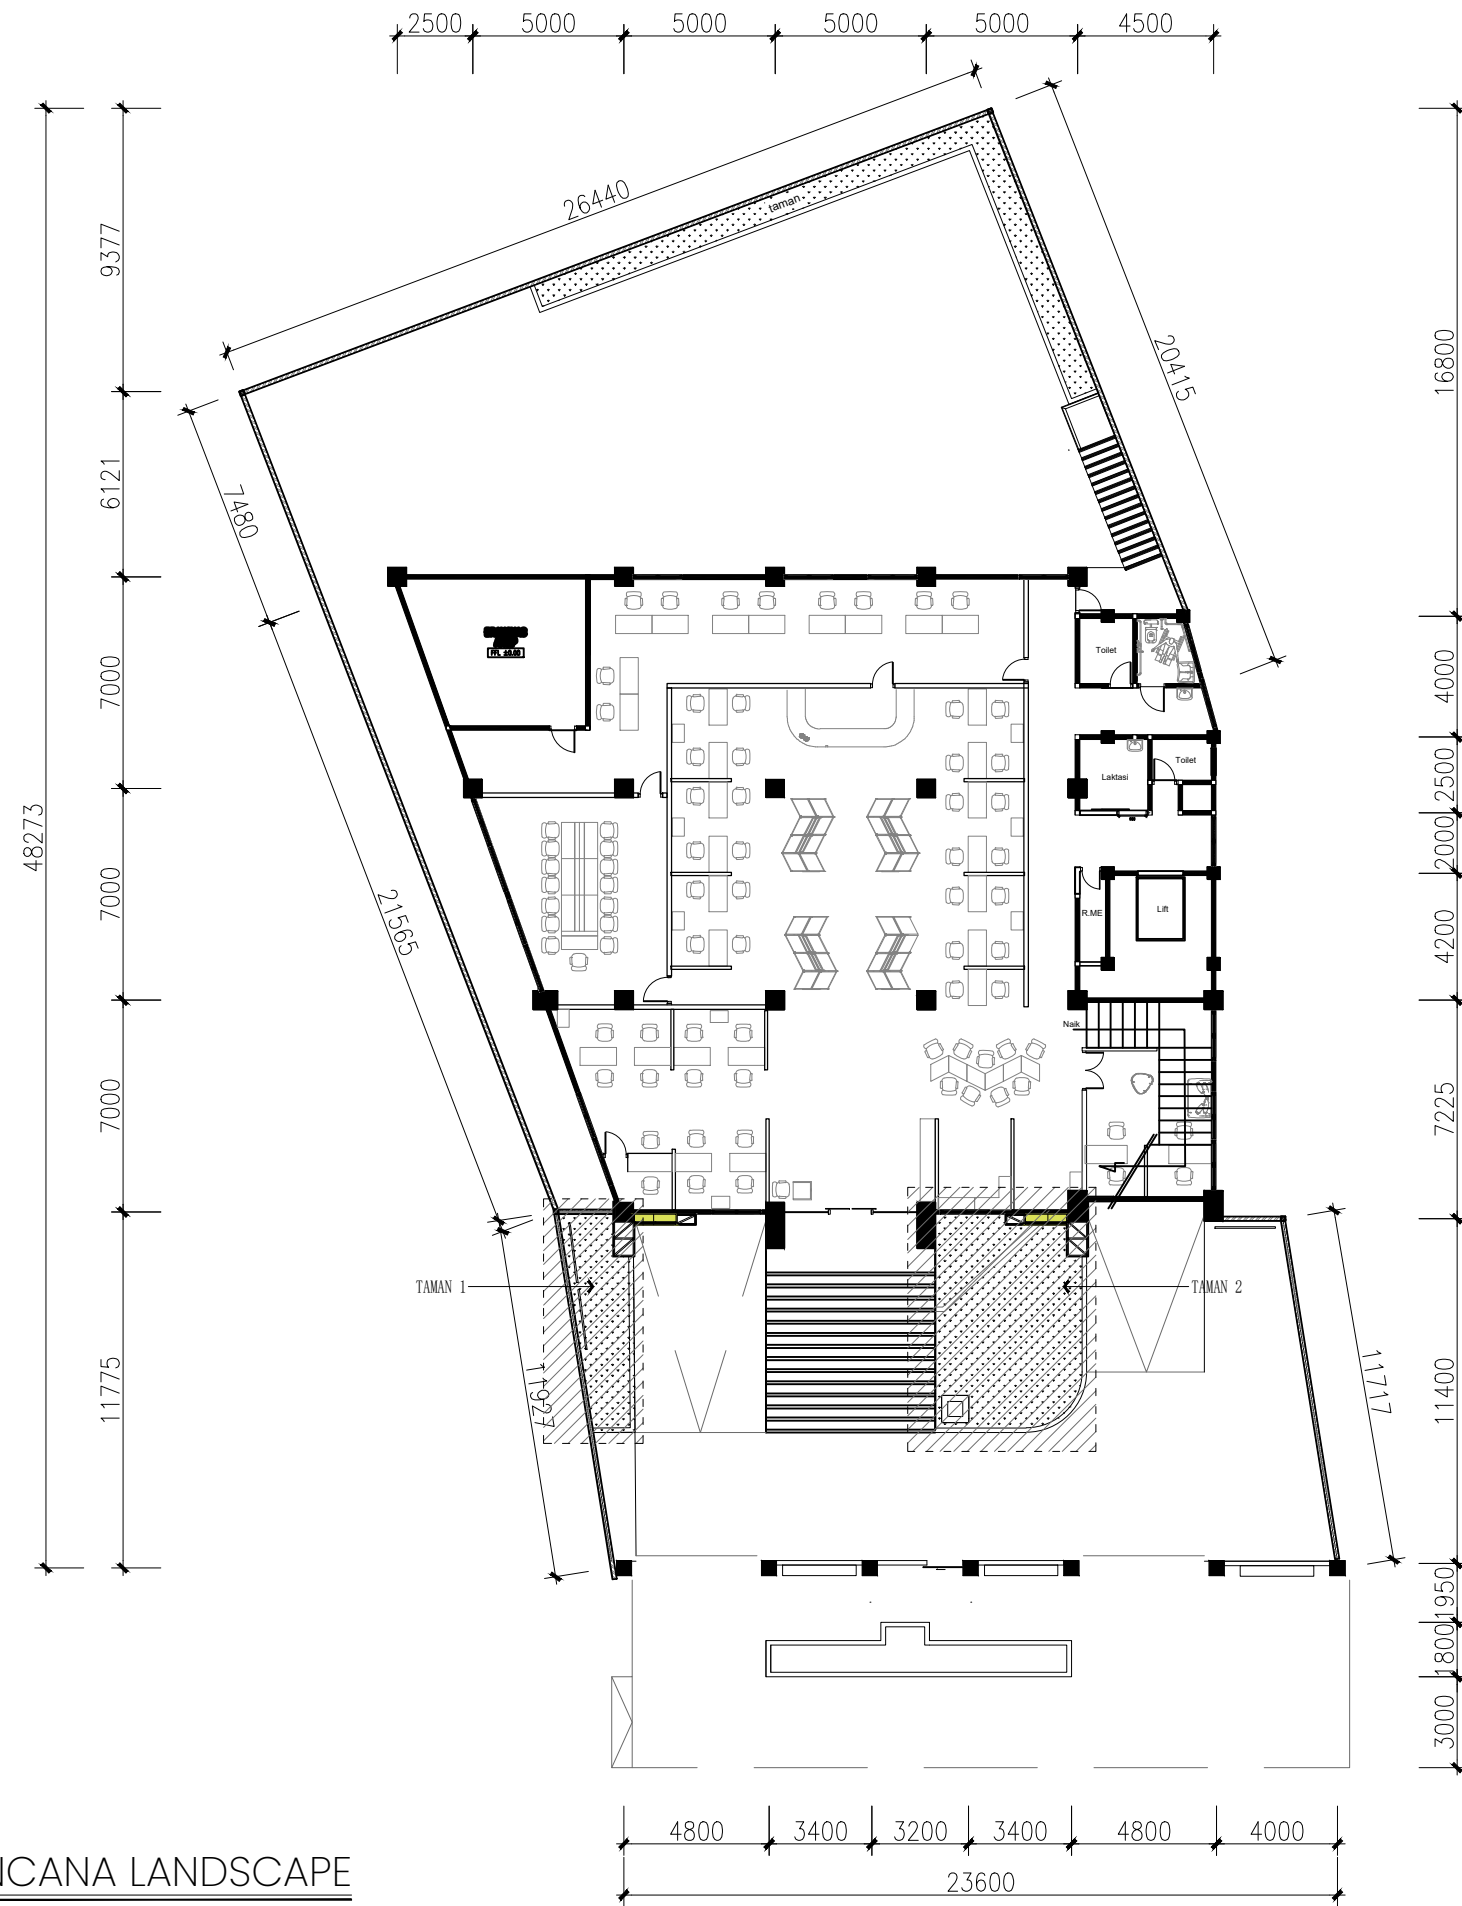


DENAH RENCANA LANDSCAPE
SCALE 1 : 250


JUDUL GAMBAR		
SKALA	NO. GAMBAR	JML. LEMBAR

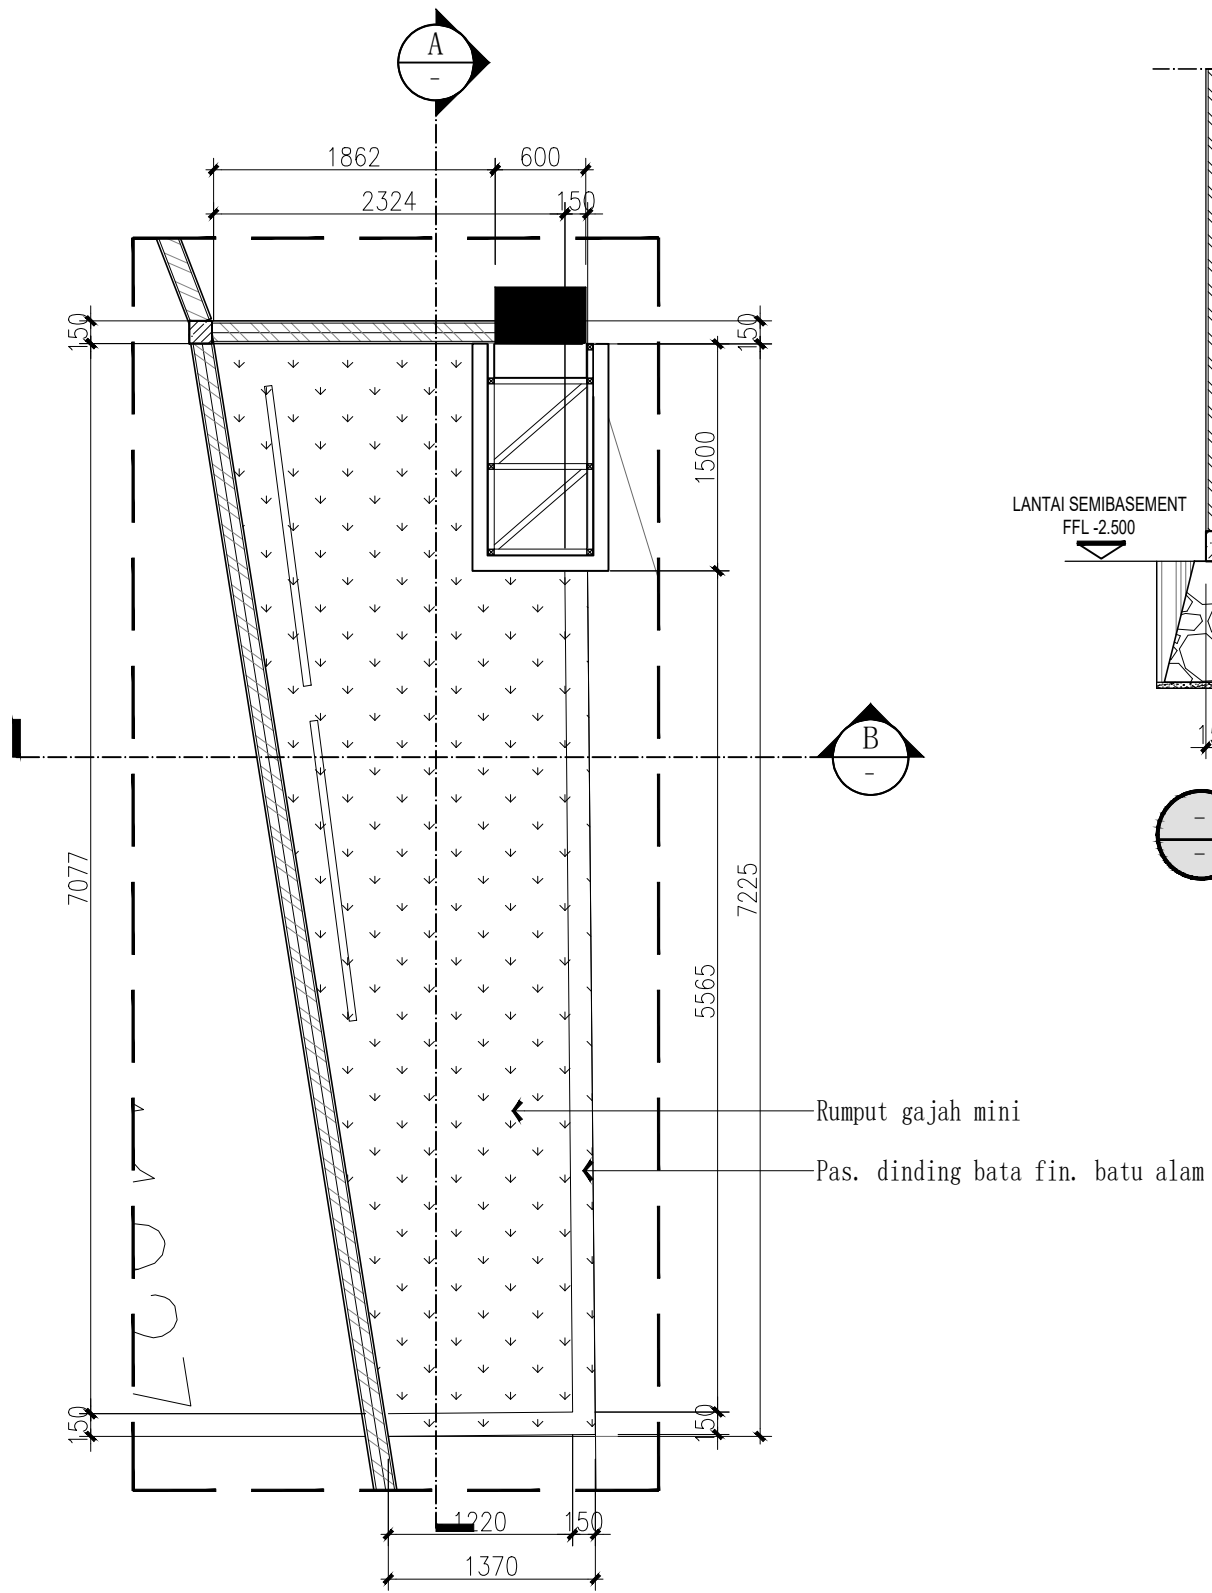

DETAIL TAMAN "1"
SCALE 1:50

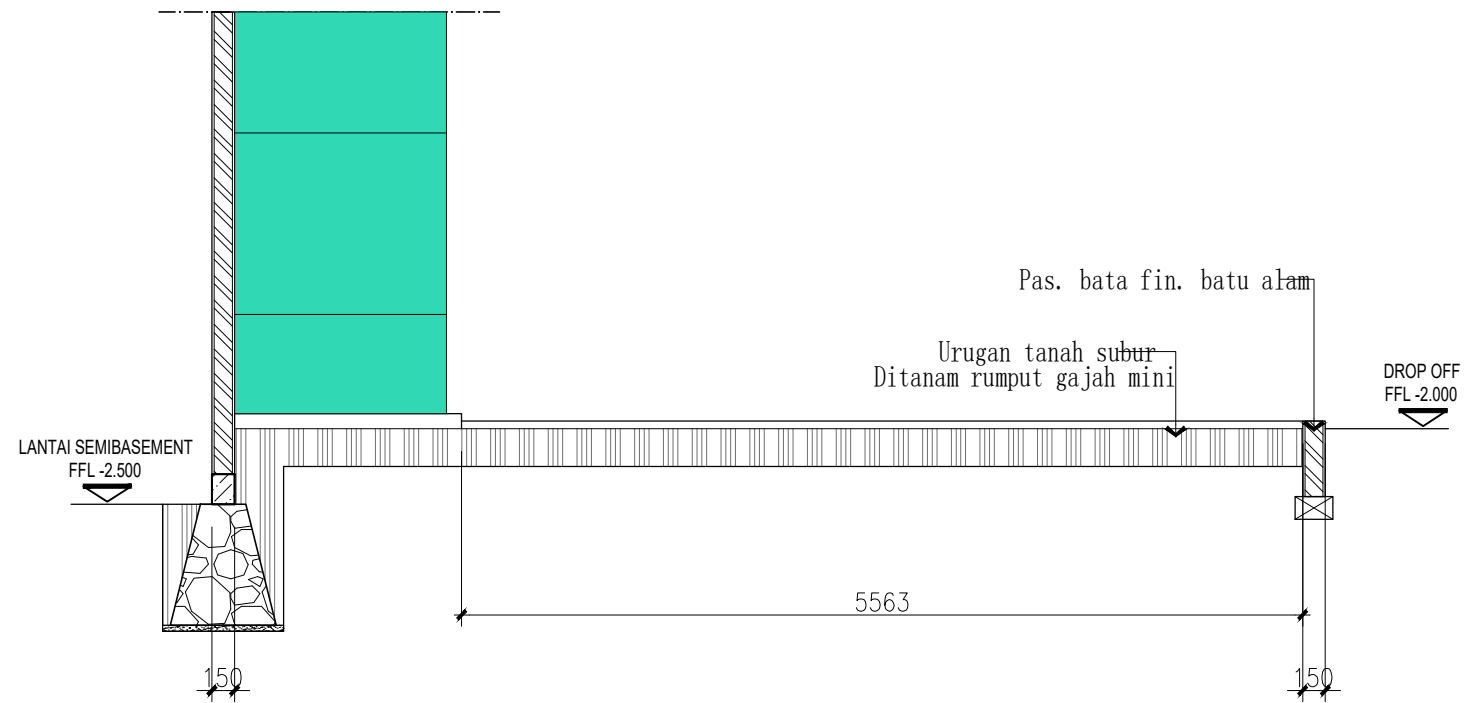


POTONGAN A
SCALE 1:50

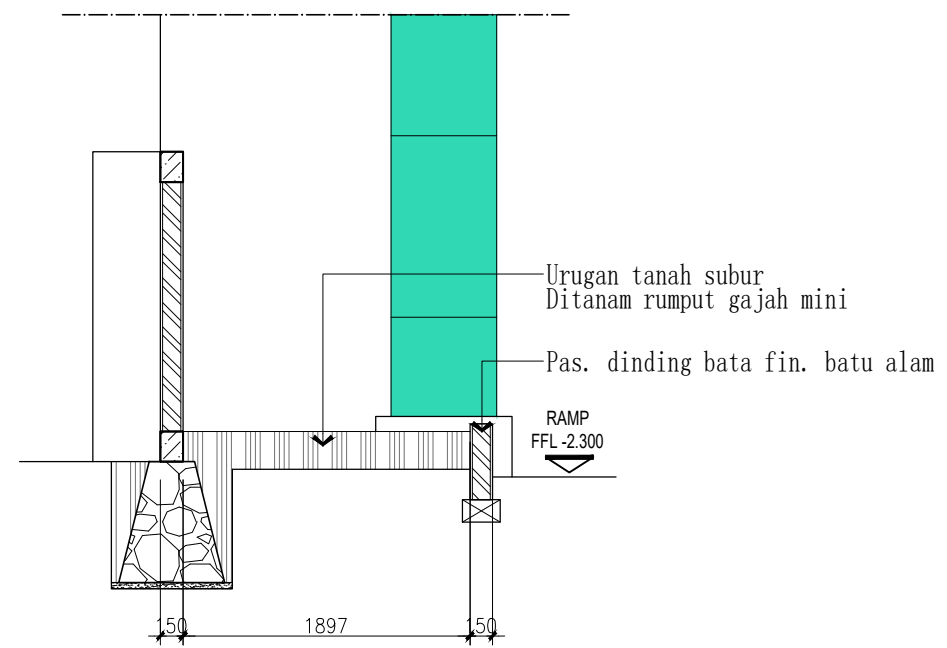


POTONGAN B
SCALE 1:50

JUDUL GAMBAR		
SKALA	NO. GAMBAR	JML. LEMBAR

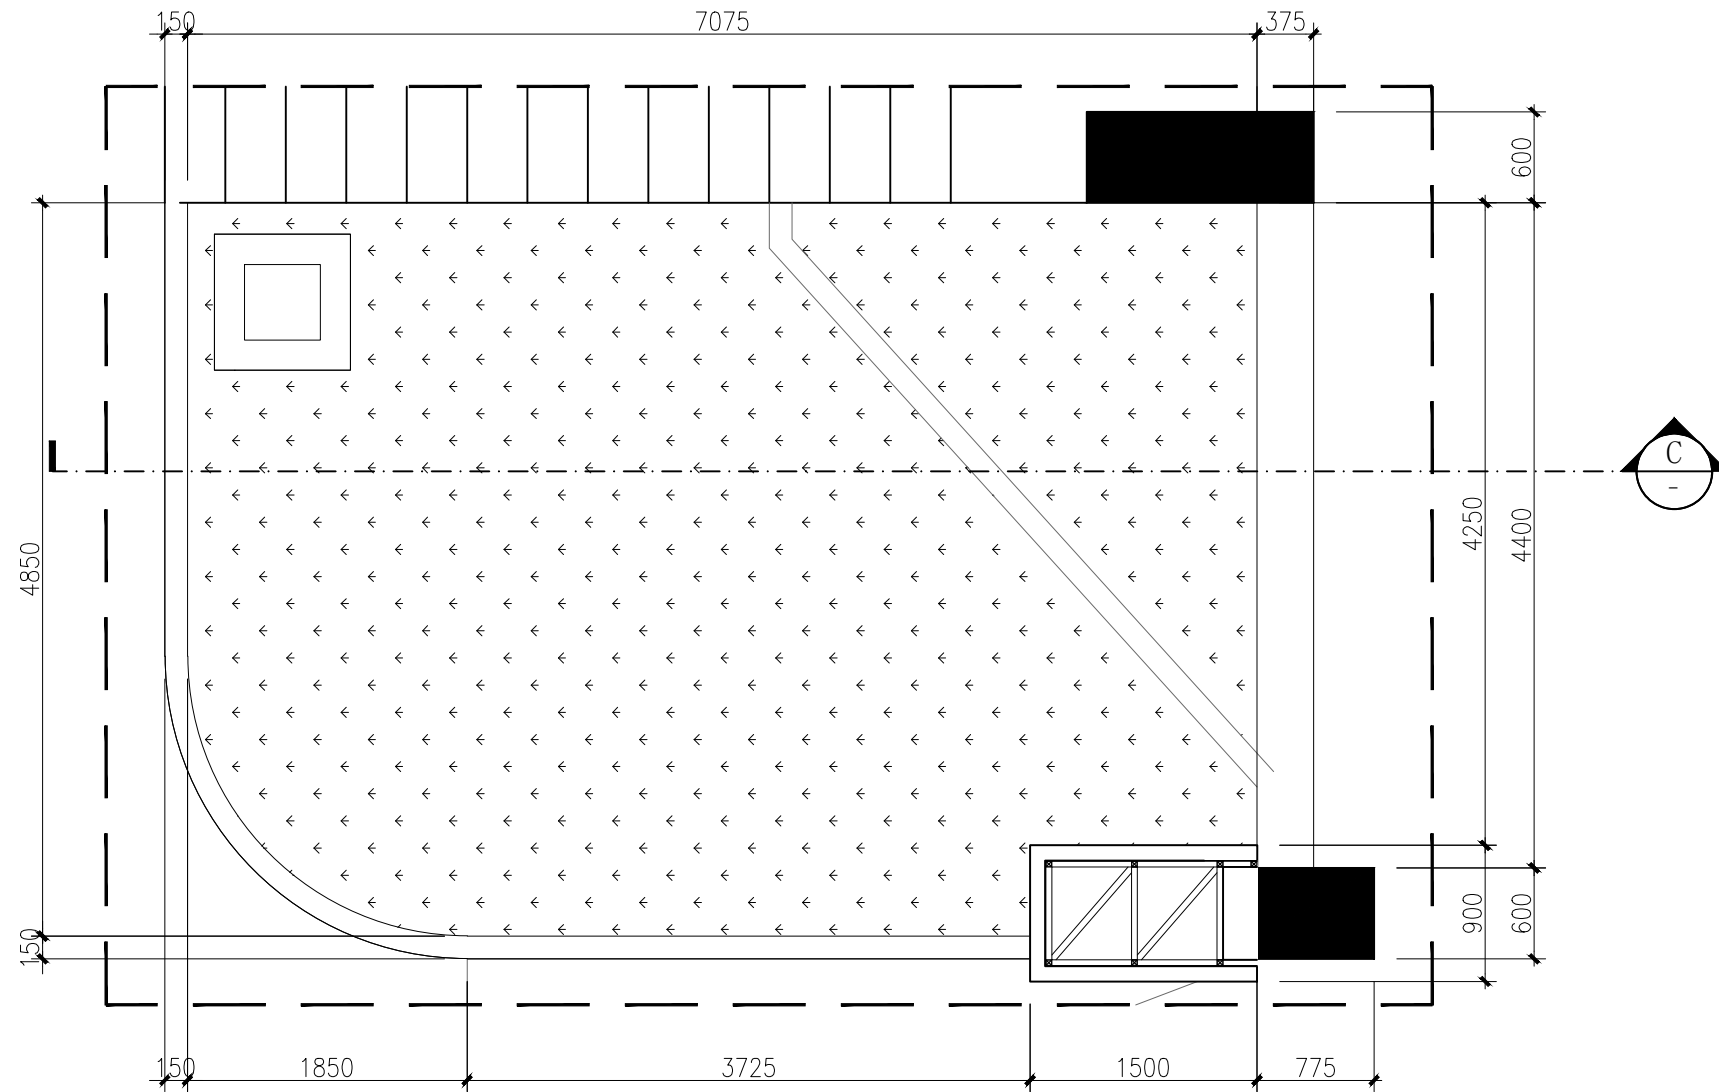

DETAIL TAMAN " 2 "

SCALE 1 : 50

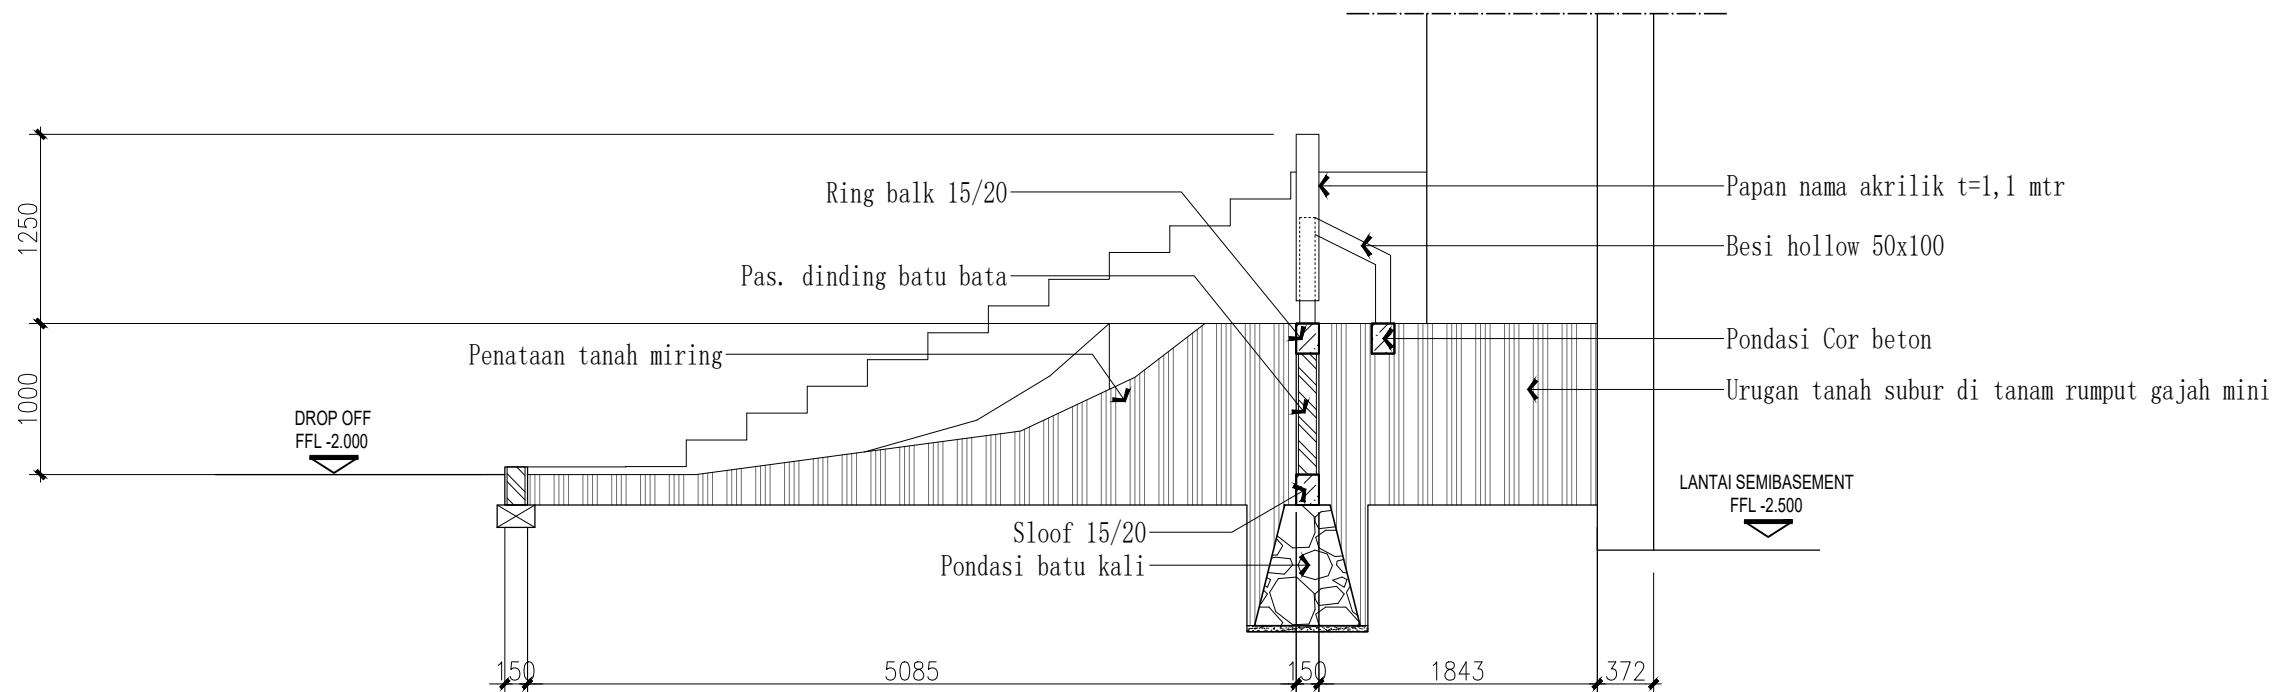


POTONGAN C

SCALE 1 : 50


JUDUL GAMBAR

SKALA NO. GAMBAR JML. LEMBAR

--	--	--

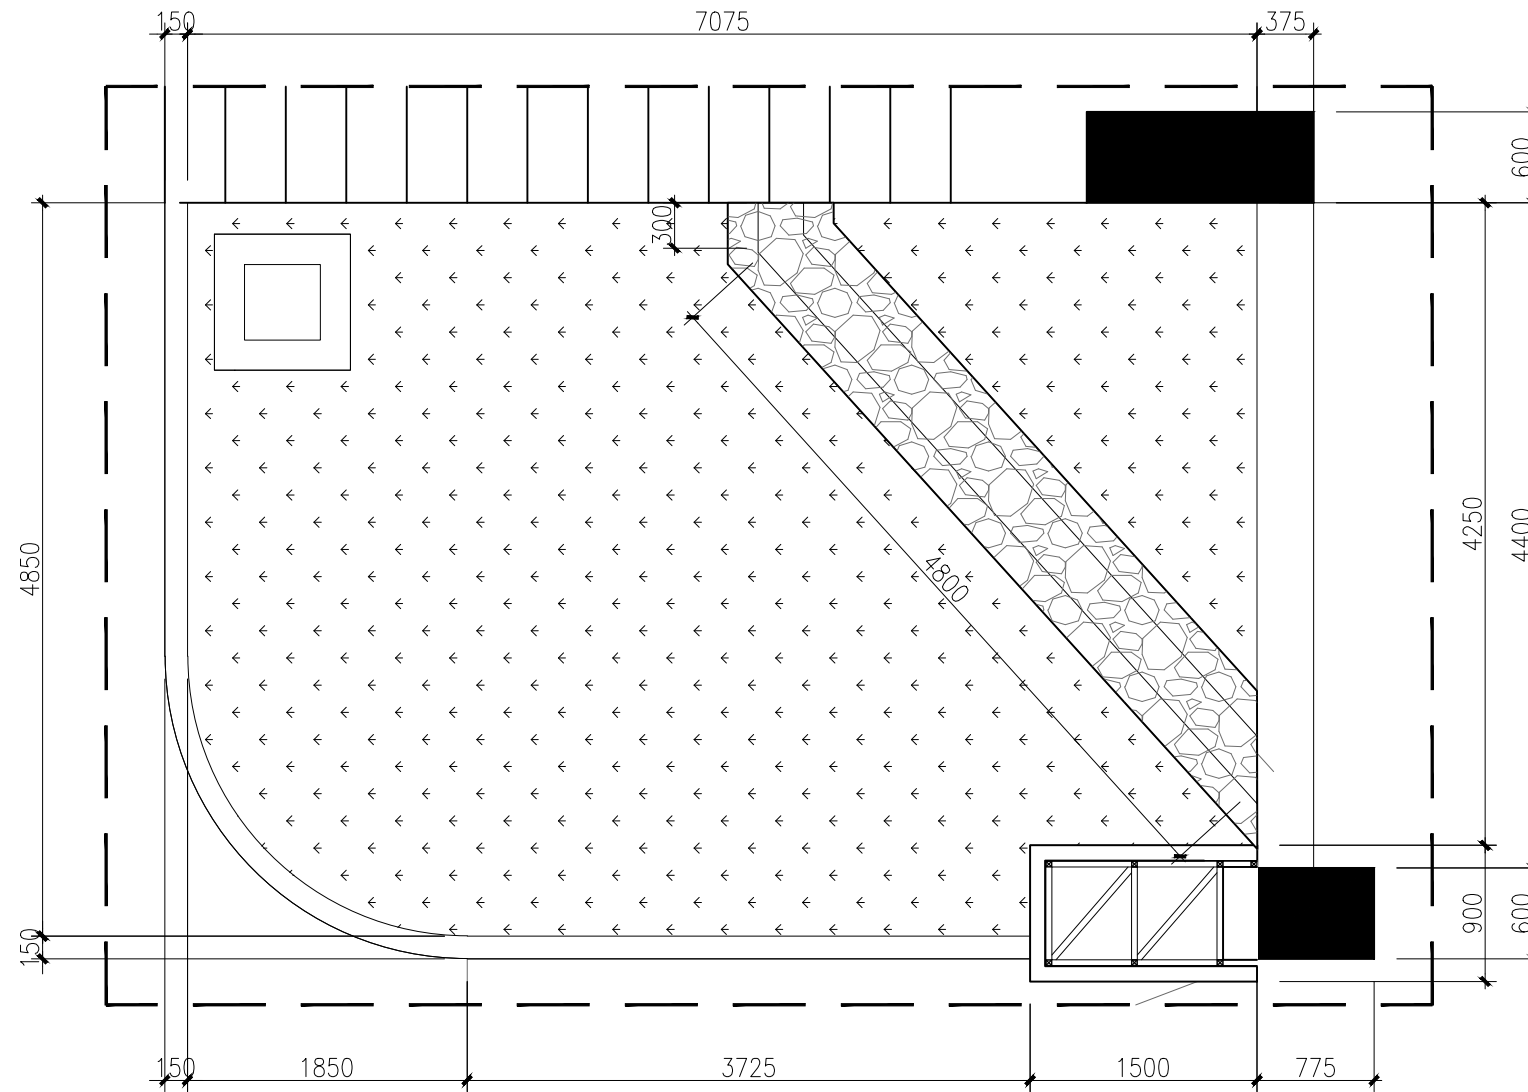


- DENAH RENC. PONDASI
 - SCALE 1 : 50

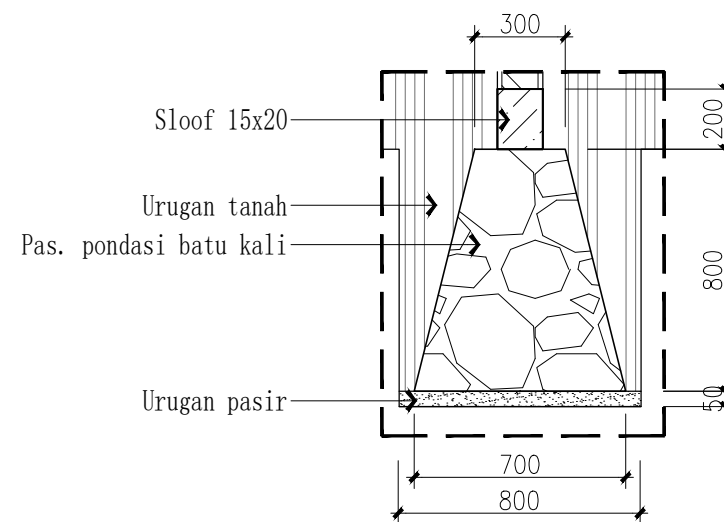

- DETAIL PONDASI
 - SCALE 1 : 25


JUDUL GAMBAR		
SKALA	NO. GAMBAR	JML. LEMBAR
		-

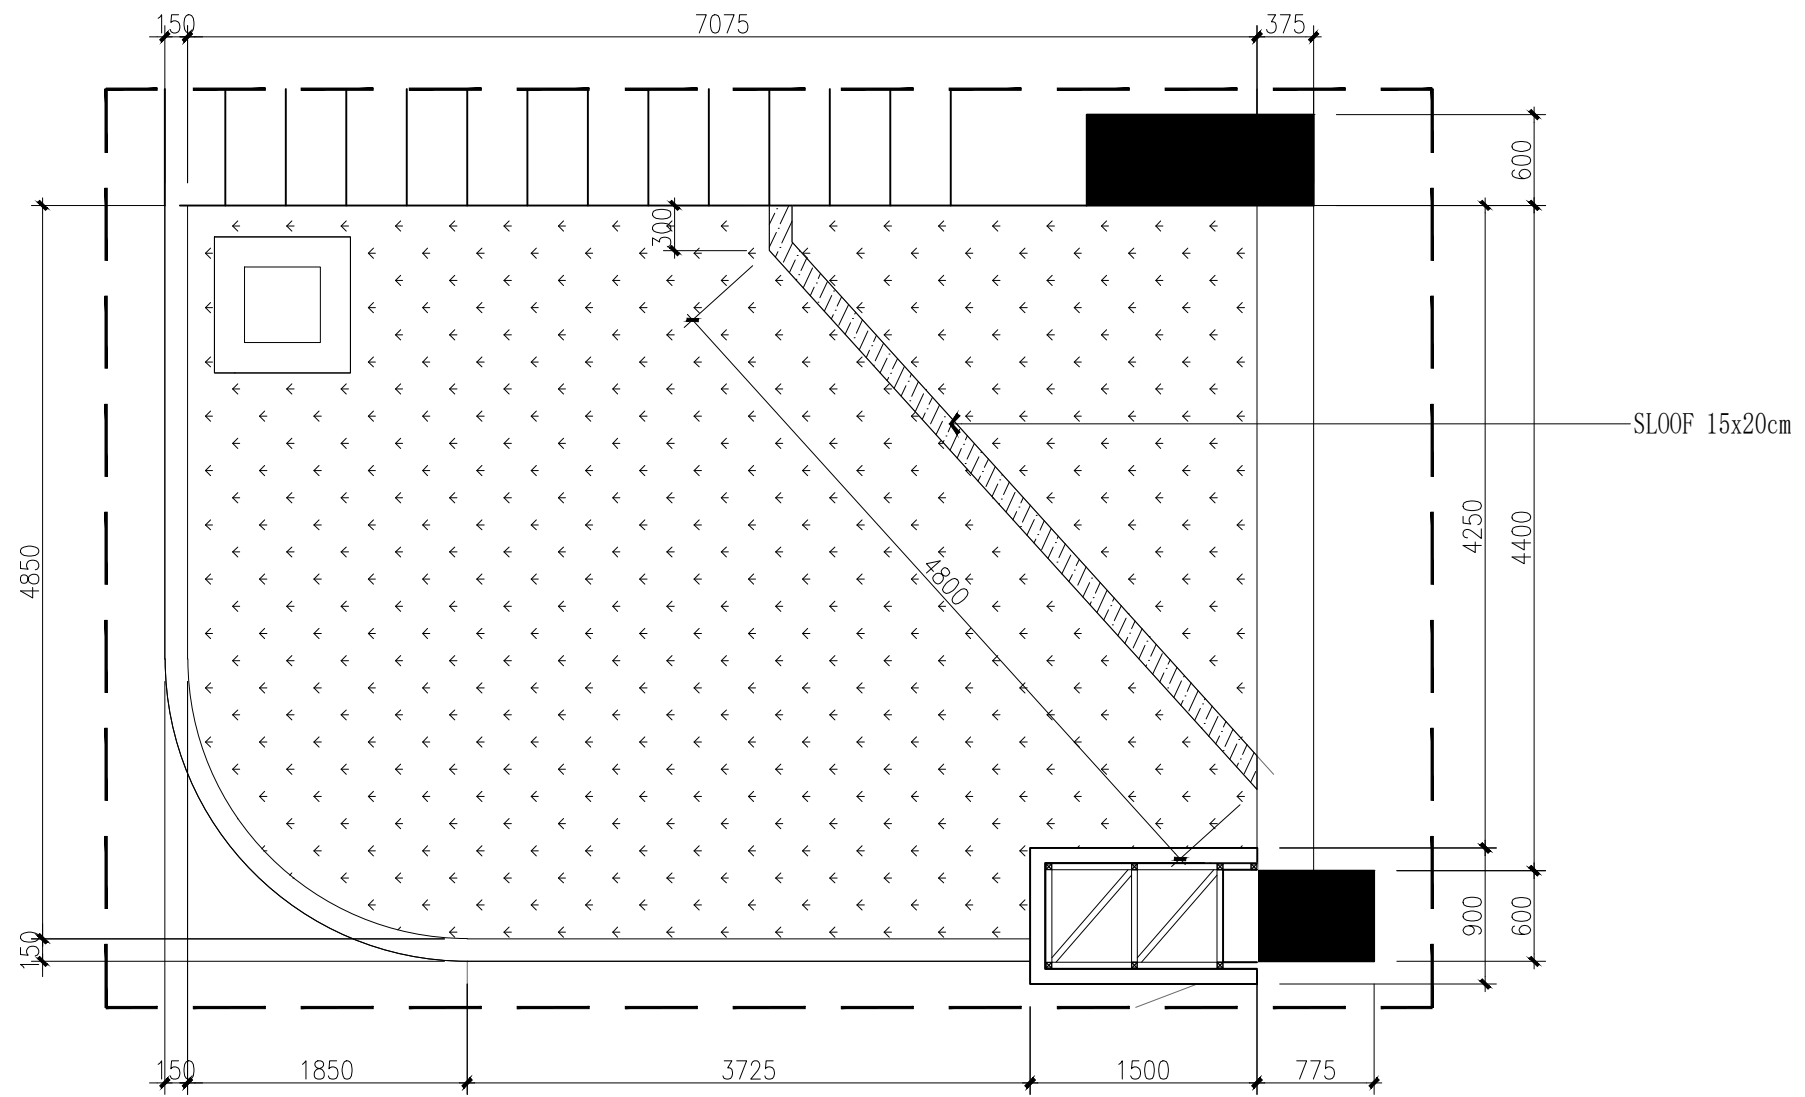

- DENAH RENC. SLOOF
 - SCALE 1 : 50


JUDUL GAMBAR

SKALA	NO. GAMBAR	JML. LEMBAR
		-

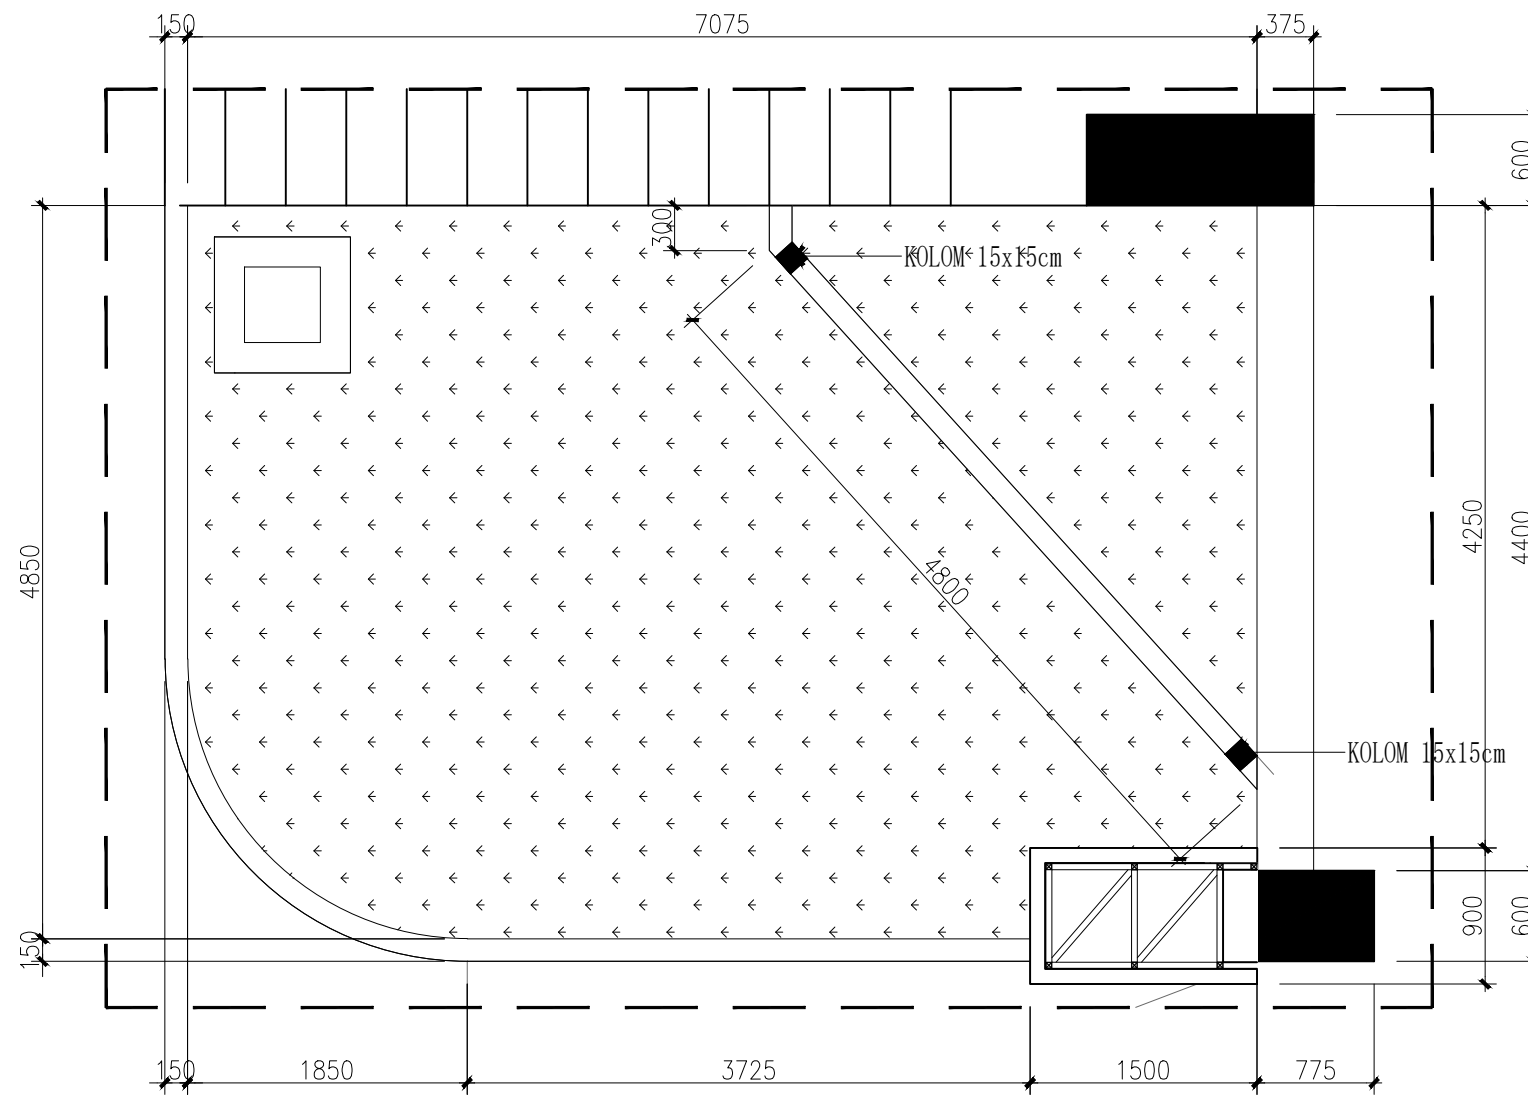

- DENAH RENC. KOLOM
 - SCALE 1 : 50



JUDUL GAMBAR		
SKALA	NO. GAMBAR	JML. LEMBAR
		-

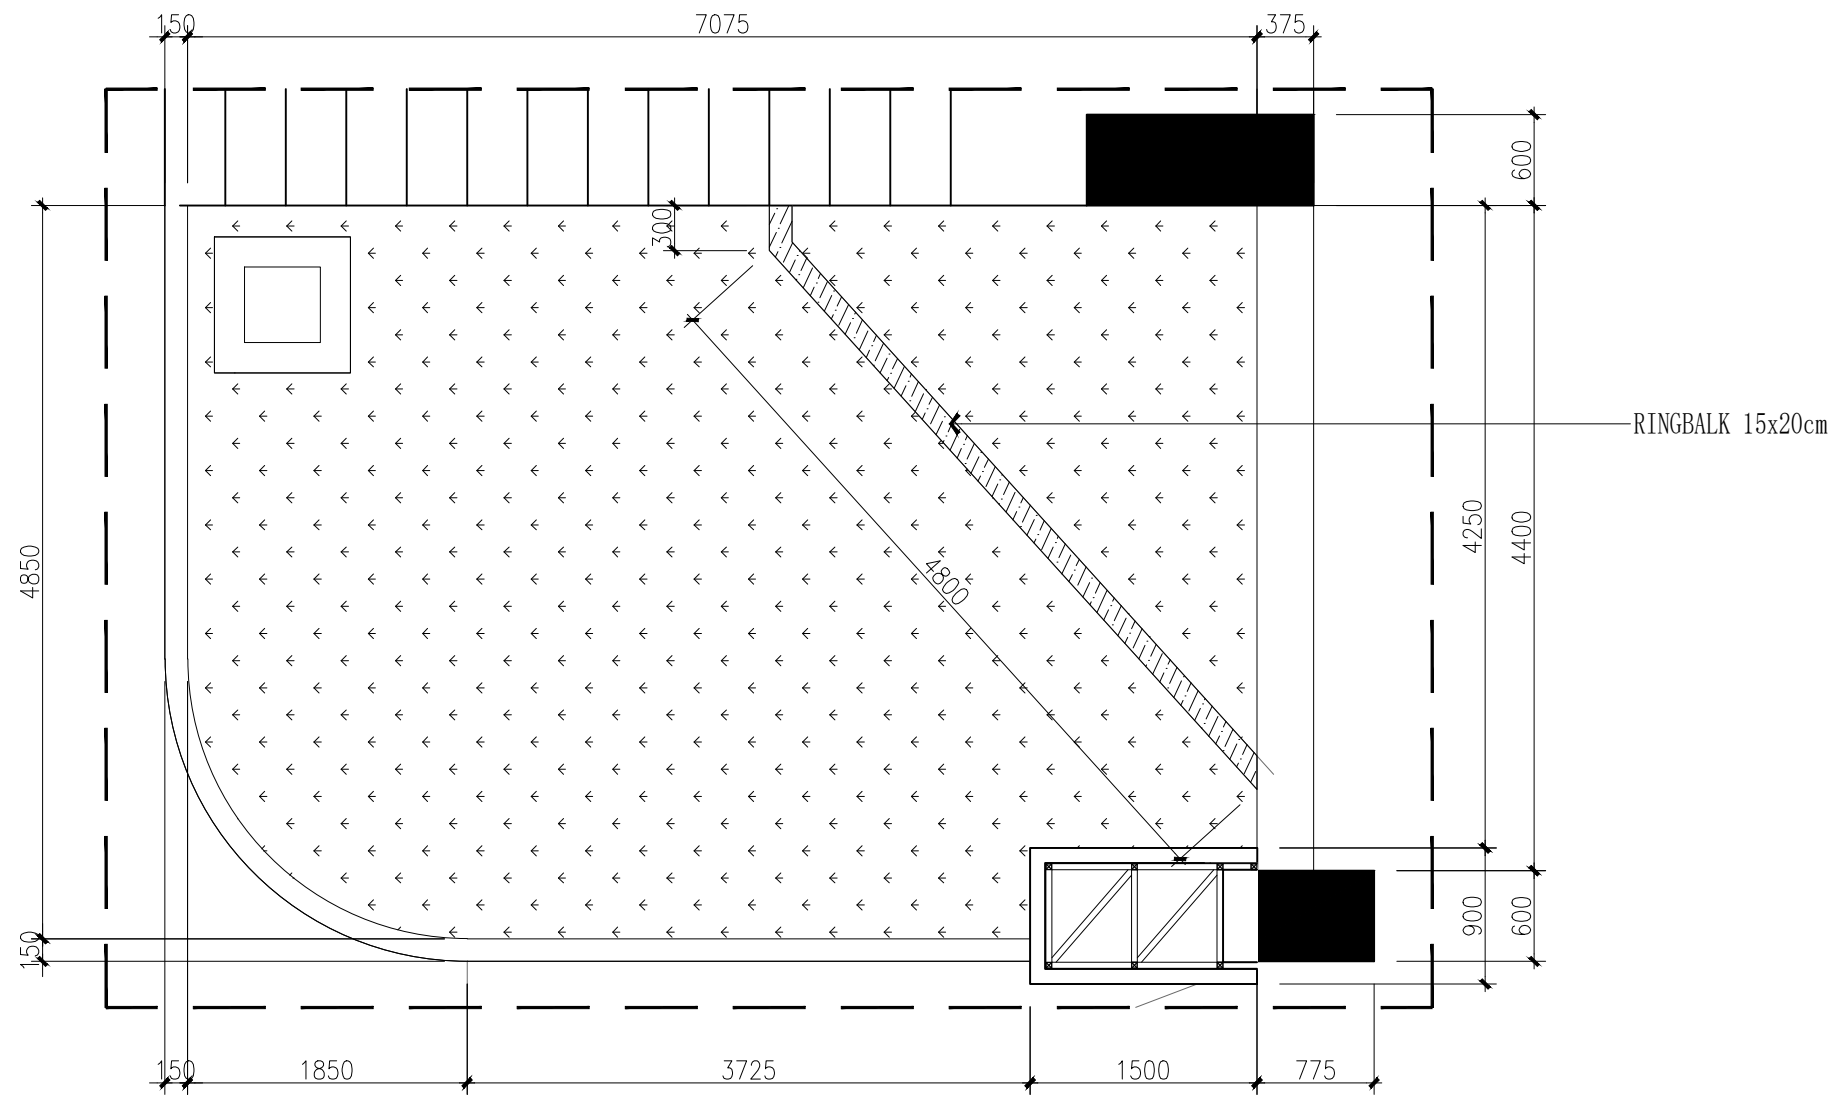



- DENAH RENC. RING BALK
 - SCALE 1 : 50

JUDUL GAMBAR		
SKALA	NO. GAMBAR	JML. LEMBAR
-	-	-



DETAIL RENCANA SLOOF

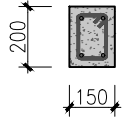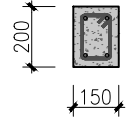NOTASI	S1	
	Tumpuan	Lapangan
GAMBAR		
DIMENSI	150 X 200	150 X 200
TULANGAN ATAS	2 Ø 10	2 Ø 10
TULANGAN BAWAH	2 Ø 10	2 Ø 10
TORSI	-	-
SENGKANG	Ø6 - 150	Ø6 - 150
SELIMUT	20 mm	20 mm

DETAIL RENCANA KOLOM

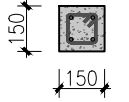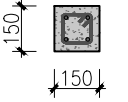NOTASI	K1	
	Tumpuan	Lapangan
GAMBAR		
DIMENSI	150 X 150	150 X 150
TULANGAN	4 Ø10	4 Ø10
SENGKANG	Ø6 - 150	Ø6 - 150
SELIMUT	20 mm	20 mm


DETAIL RENCANA RING BALOK

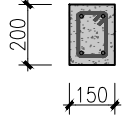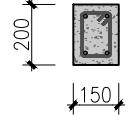NOTASI	RB	
	Tumpuan	Lapangan
GAMBAR		
DIMENSI	150 X 200	150 X 200
TULANGAN ATAS	2 Ø 10	2 Ø 10
TULANGAN BAWAH	2 Ø 10	2 Ø 10
TORSI	-	-
SENGKANG	Ø6 - 150	Ø6 - 150
SELIMUT	20 mm	20 mm

JUDUL GAMBAR


SKALA	NO. GAMBAR	JML. LEMBAR
-------	------------	-------------

-

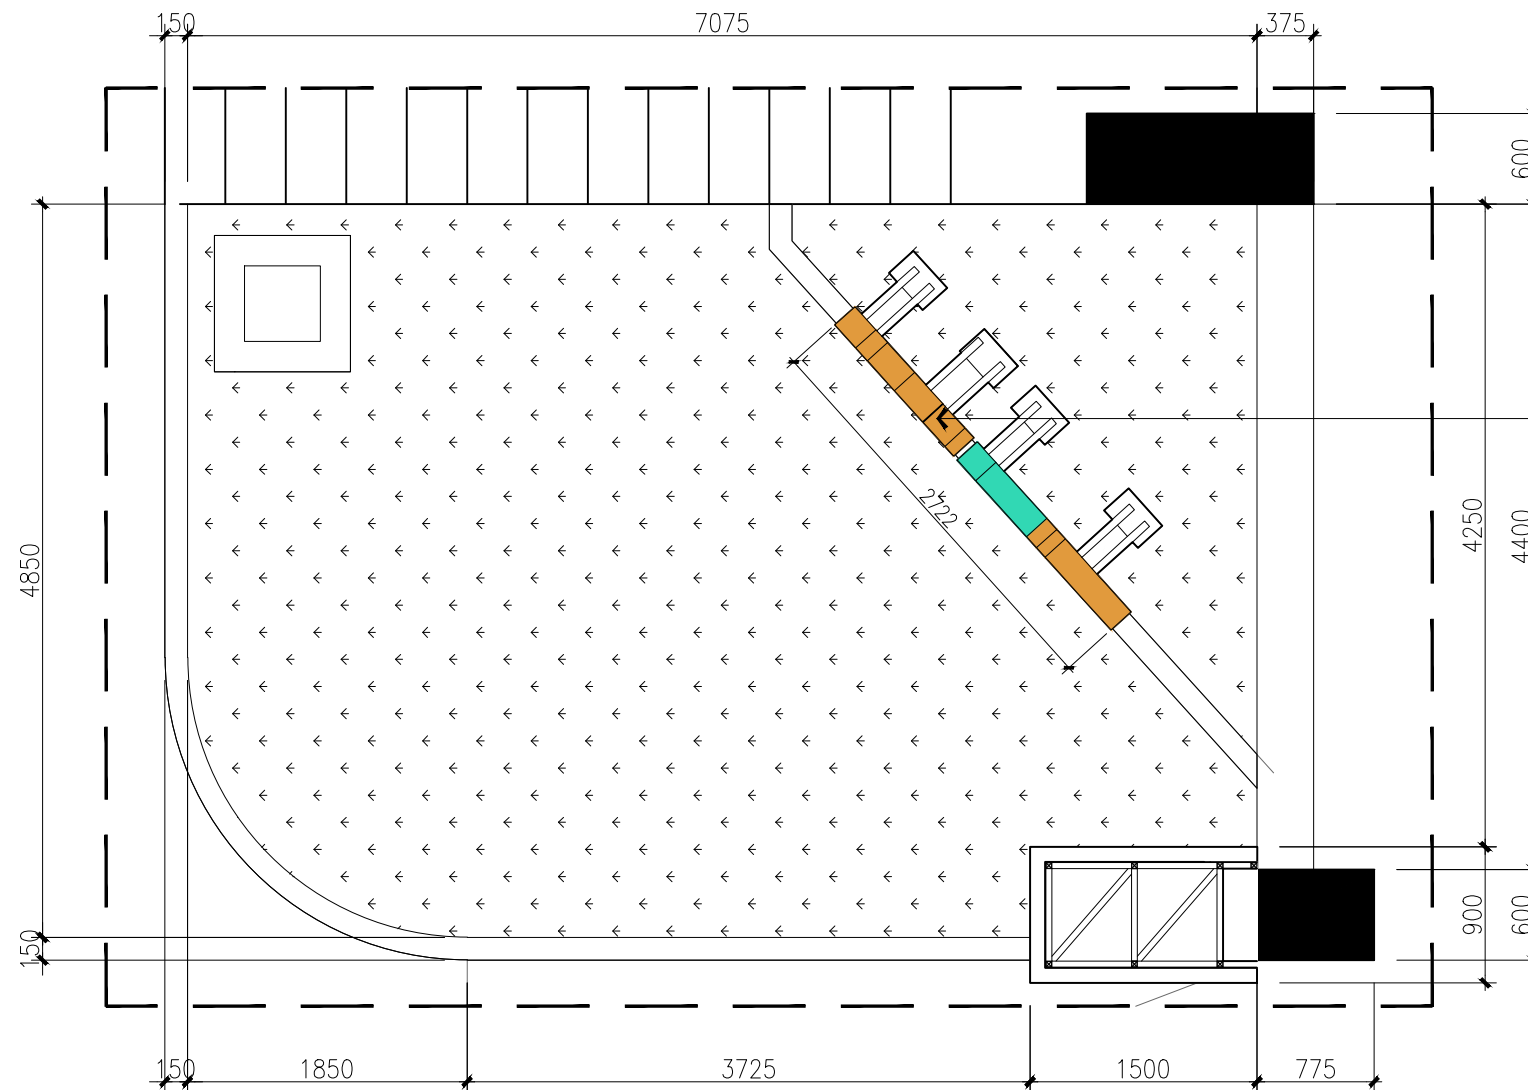


PAPAN NAMA AKRILIK WARNA t=1,1m
PERKUATAN BESI HOLLOW 50x100mm

○ DENAH RENC. PAPAN NAMA
SCALE 1 : 50

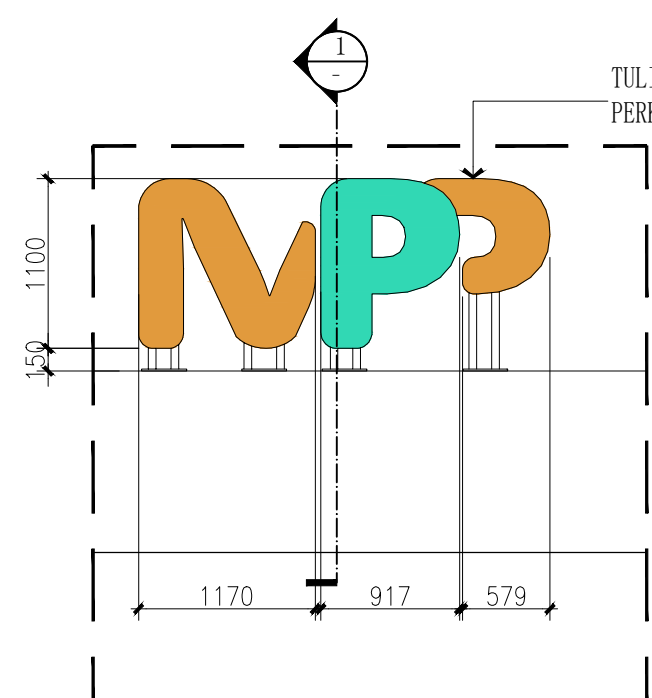


○ TAMPAK DEPAN PAPAN NAMA
SCALE 1 : 50

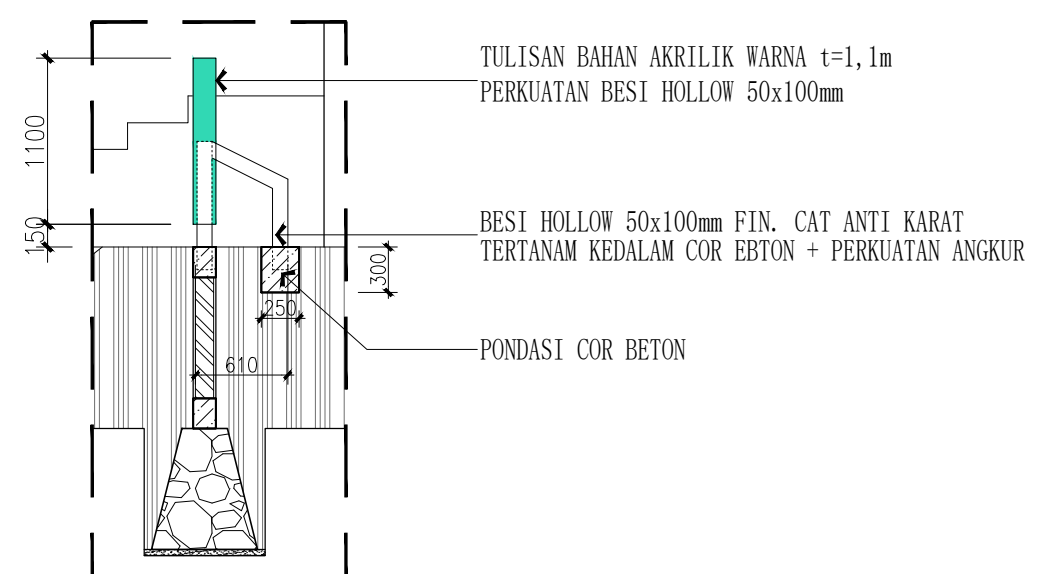

○ POTONGAN 1
SCALE 1 : 50

JUDUL GAMBAR		
SKALA	NO. GAMBAR	JML. LEMBAR

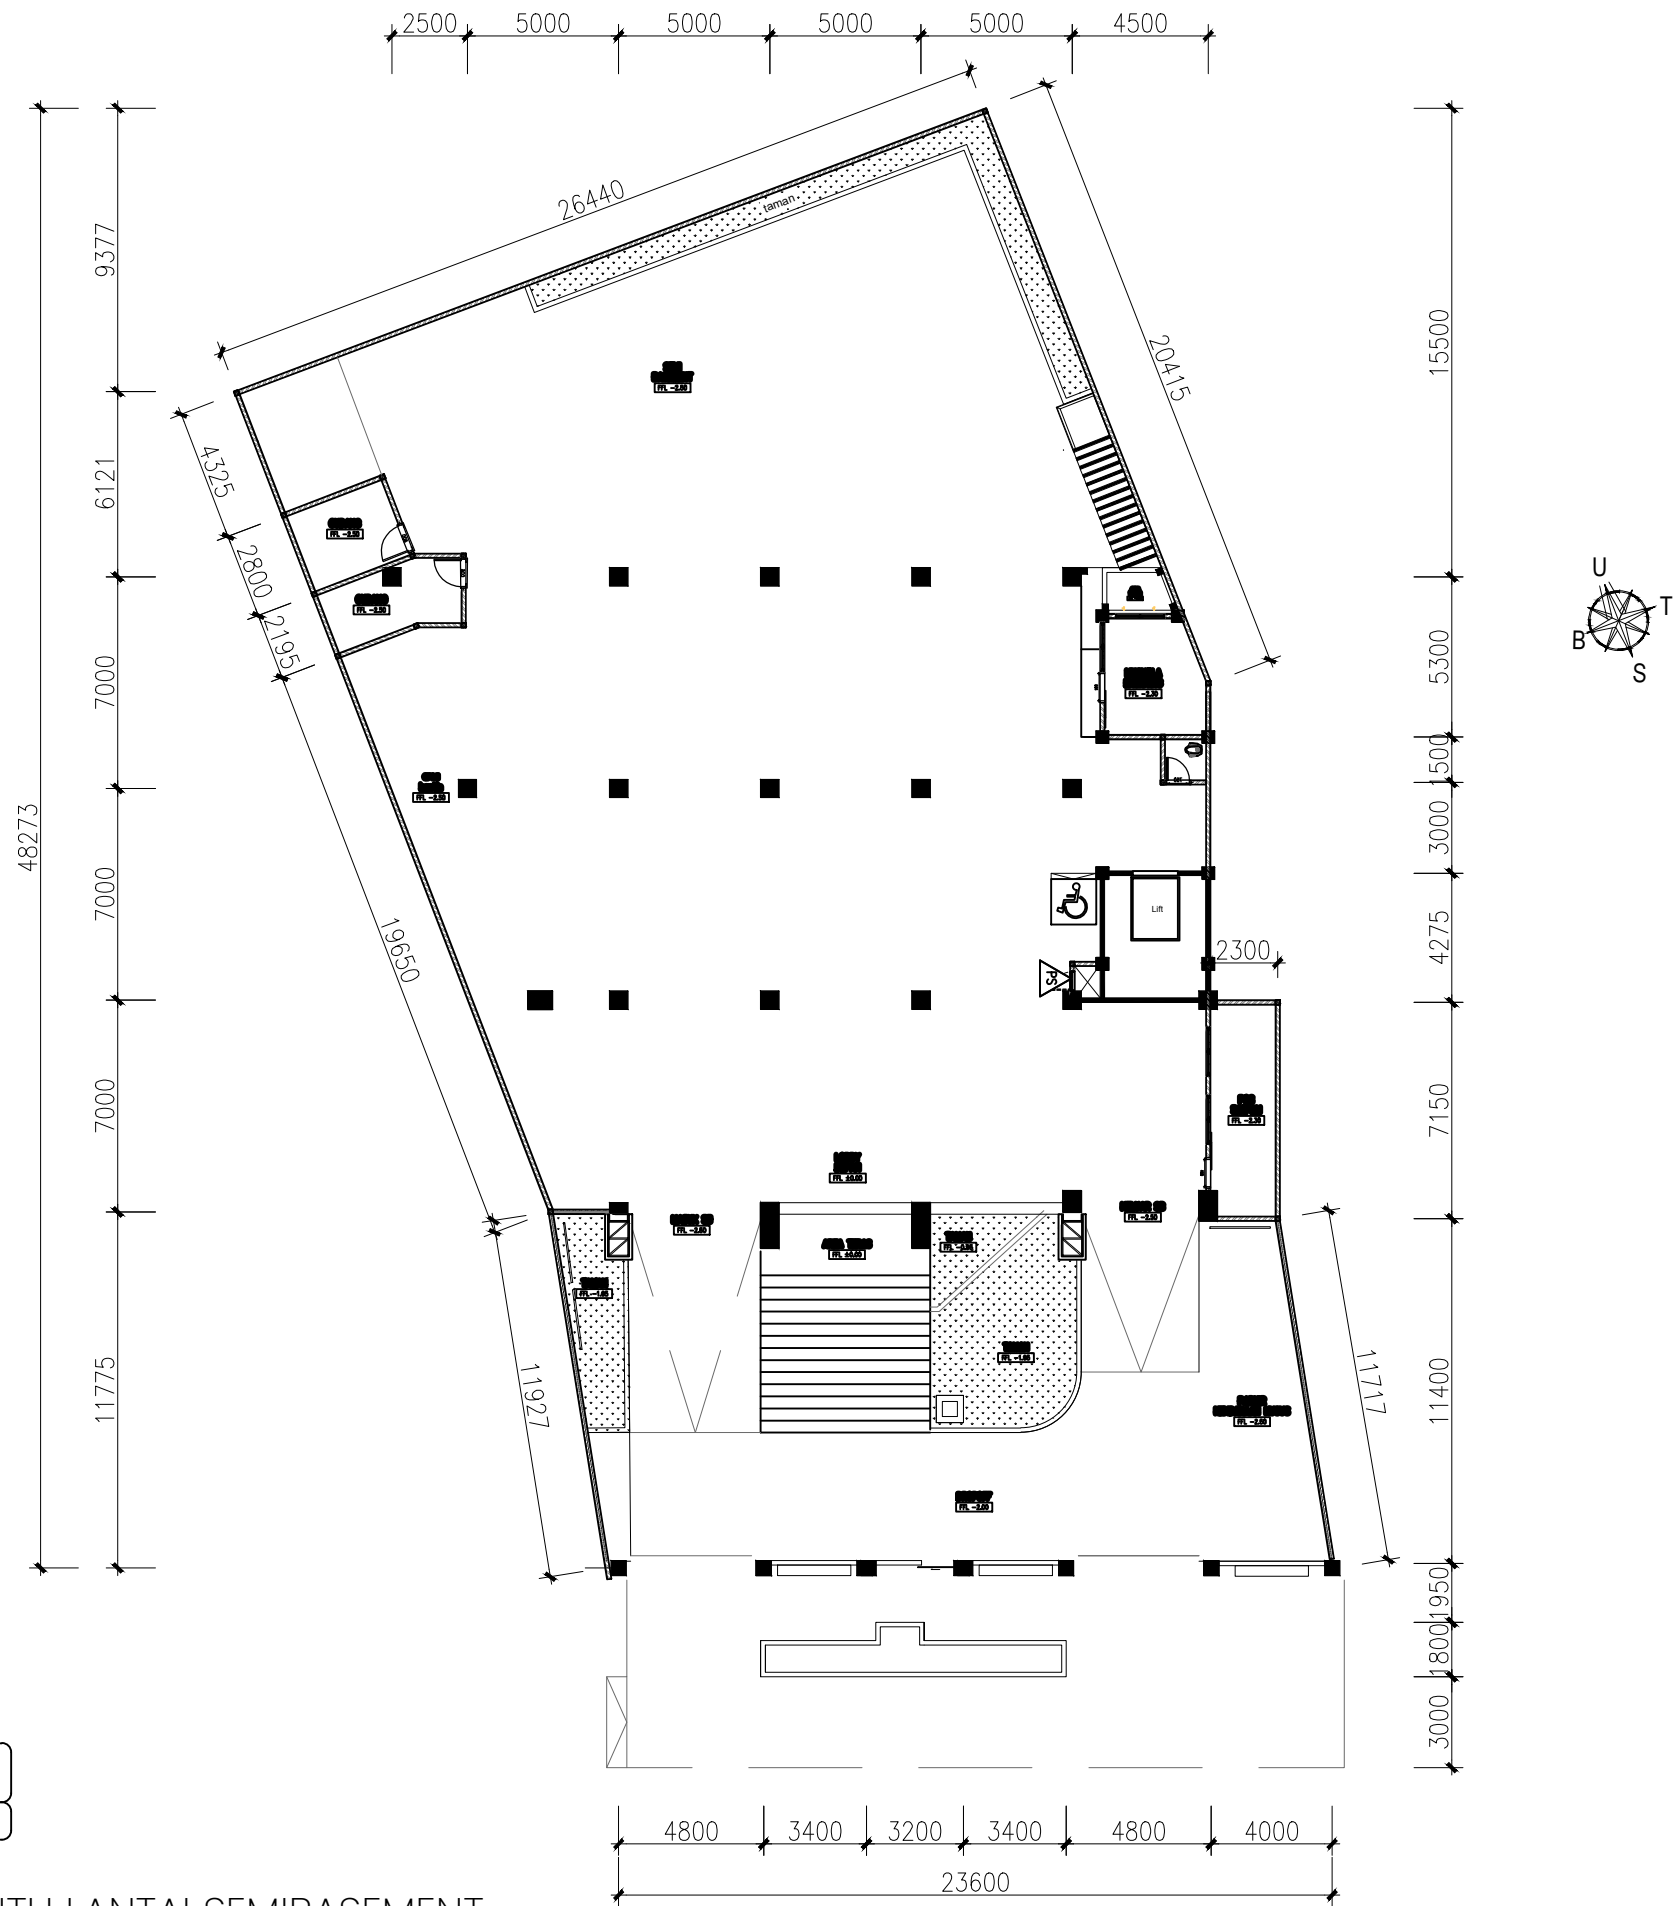


KODE	KETERANGAN	JML
PS	PINTU SHAFT	1


DENAH RENC. PINTU LANTAI SEMIBASEMENT
 SCALE 1 : 250

JUDUL GAMBAR		
SKALA	NO. GAMBAR	JML. LEMBAR
		-


KODE	KETERANGAN	JML
P1	PINTU TIPE 1	1
P2	PINTU TIPE 2	1
P3	PINTU TIPE 3	1
P3	PINTU TIPE 4	1
PK1	PINTU KAMAR MANDI TIPE 1	1
PS	PINTU SHAFT	2


DENAH RENC. PINTU LANTAI 1
 SCALE 1 : 250

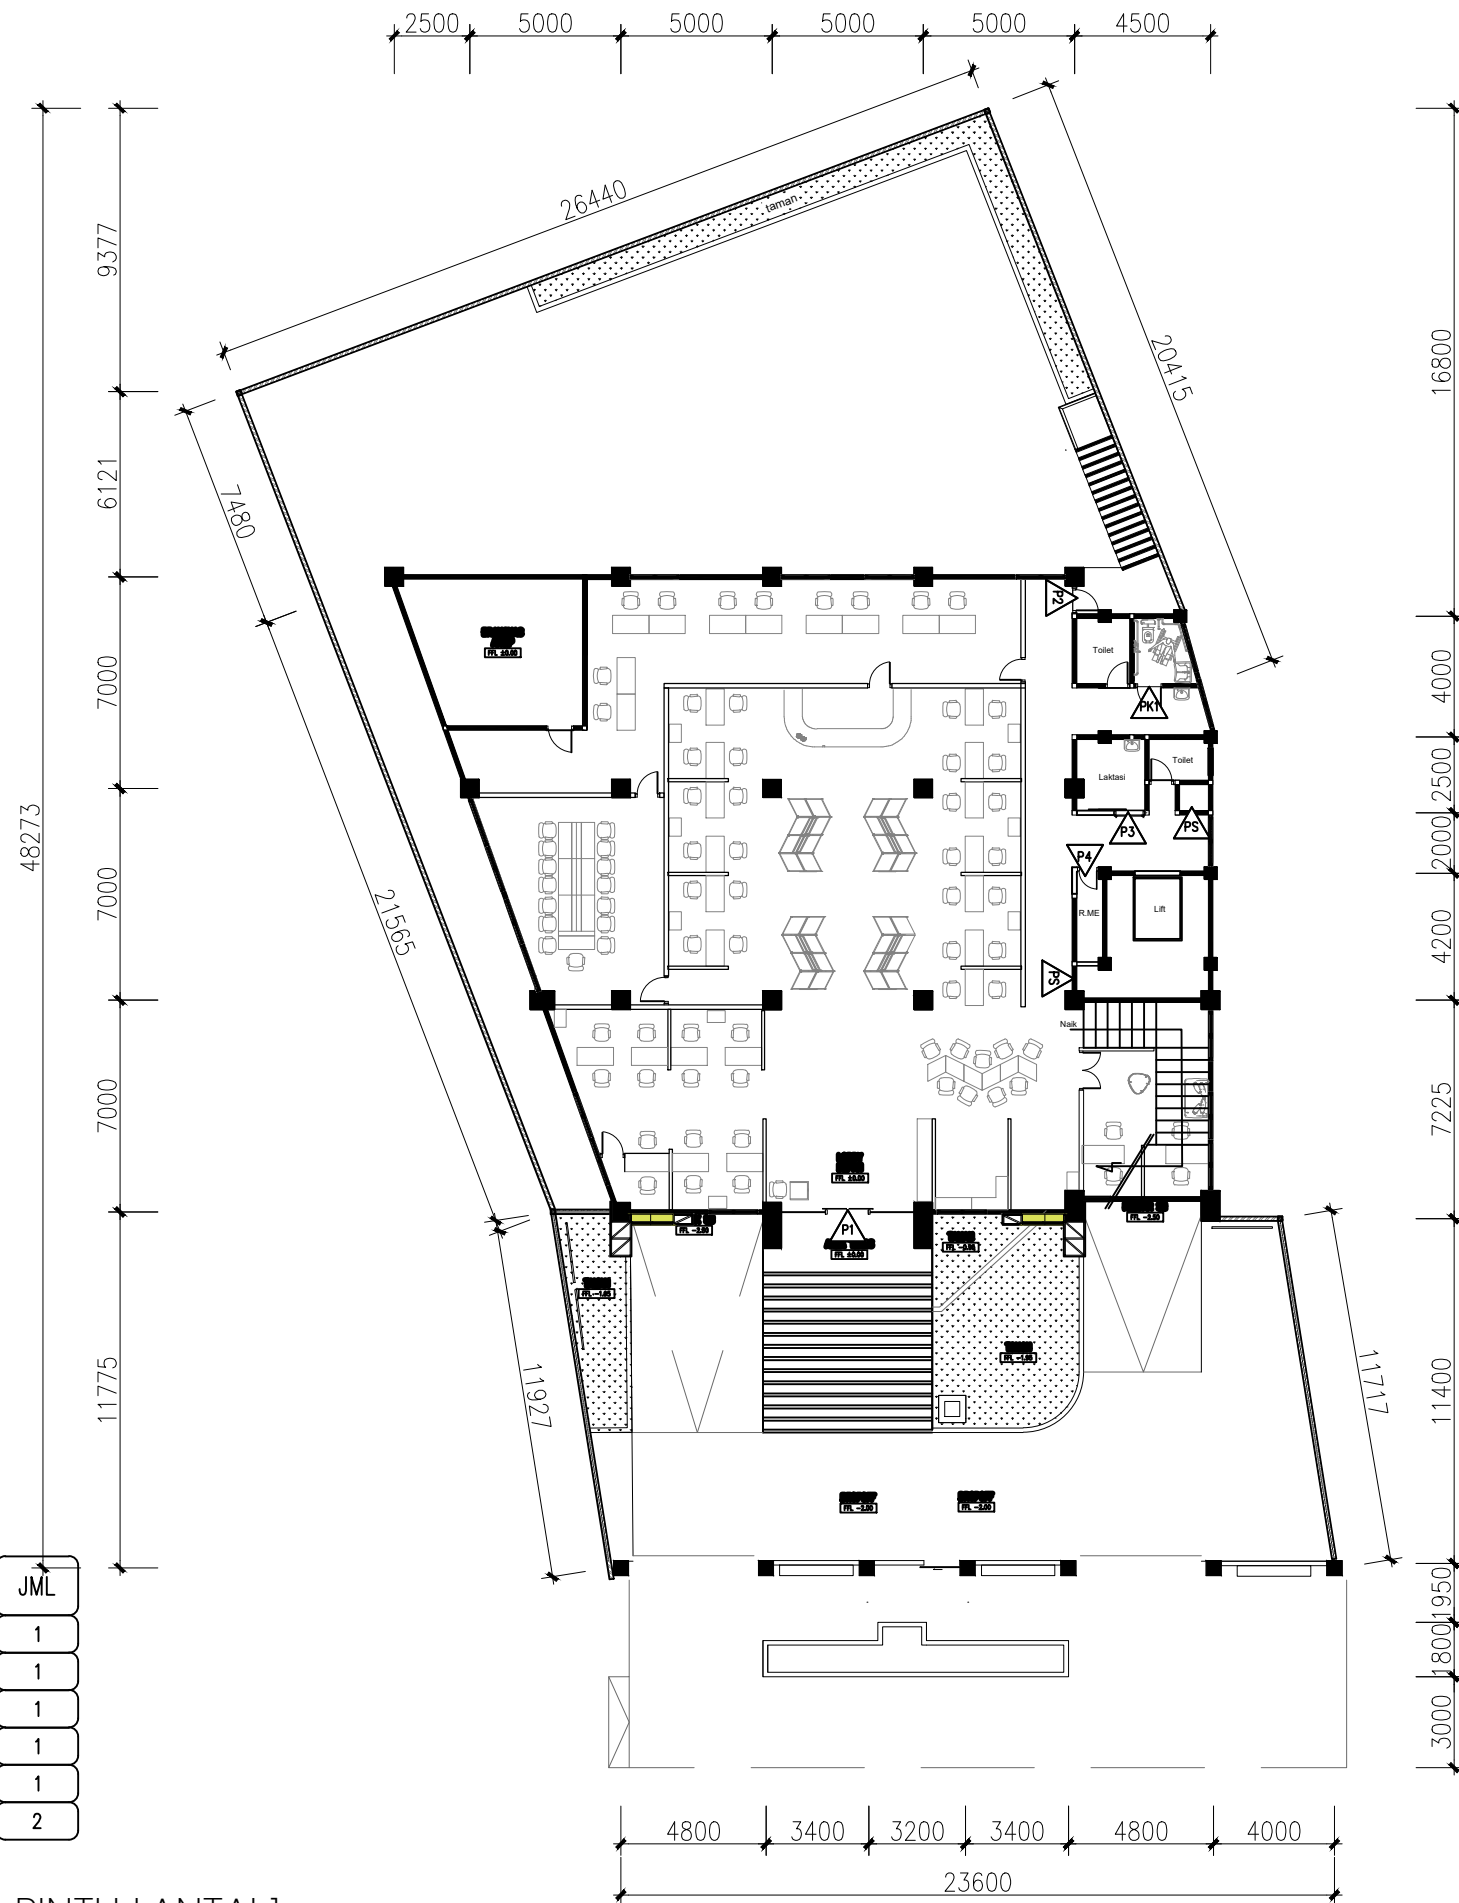

JUDUL GAMBAR




SKALA NO. GAMBAR JML. LEMBAR

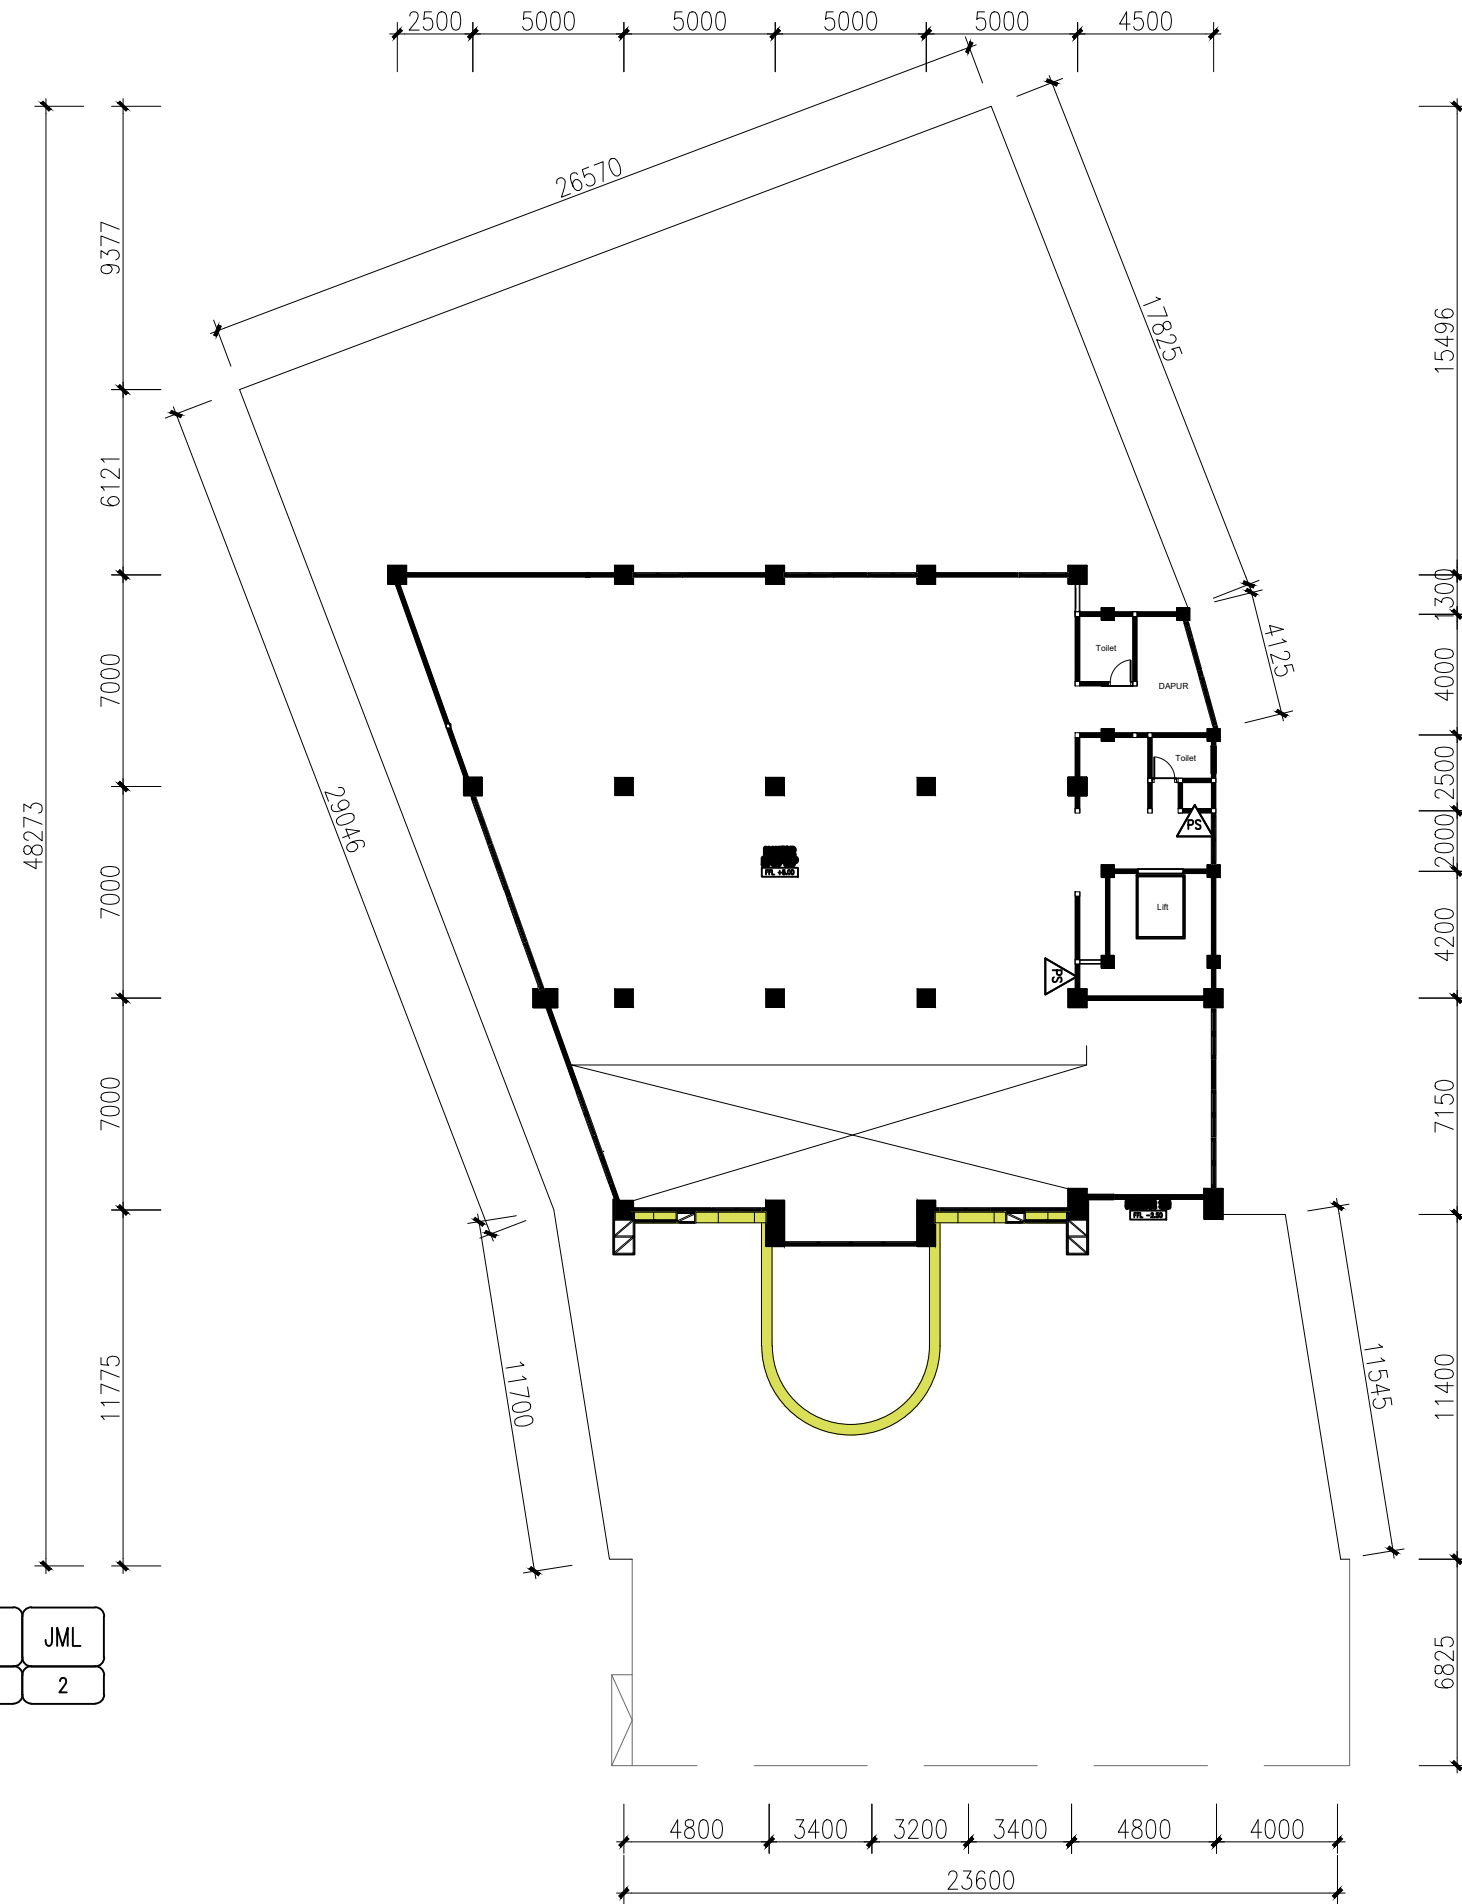

KODE	KETERANGAN	JML
PS	PINTU SHAFT	2

 DENAH RENC. PINTU LANTAI 2
 SCALE 1 : 250


JUDUL GAMBAR		
SKALA	NO. GAMBAR	JML. LEMBAR
		-

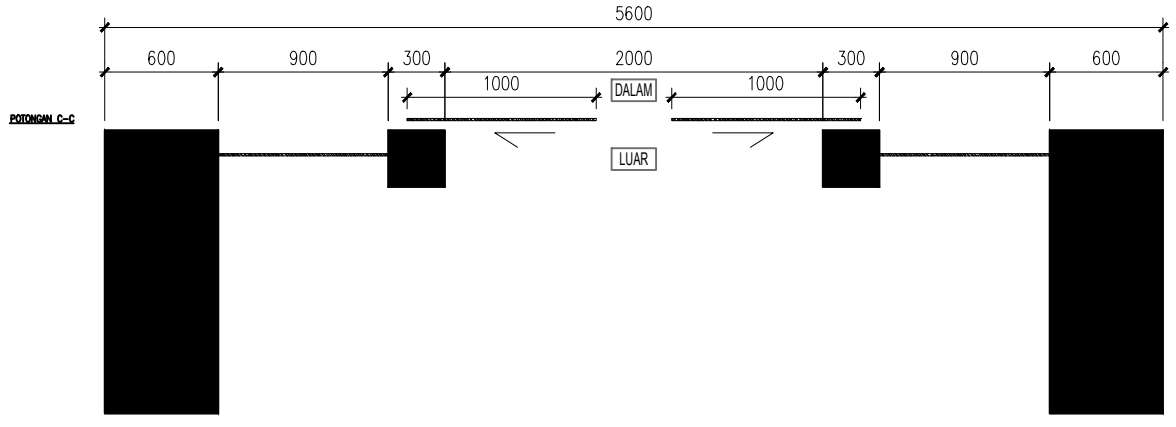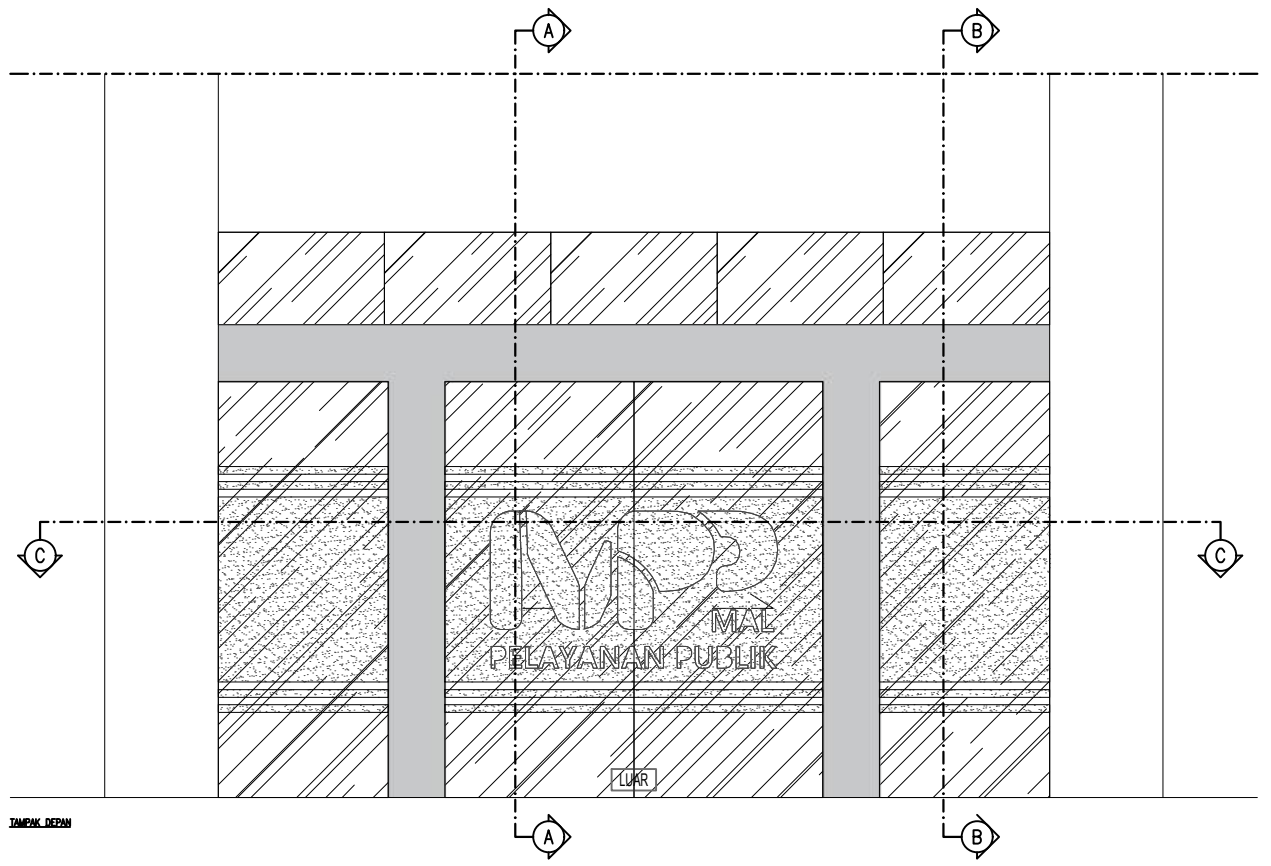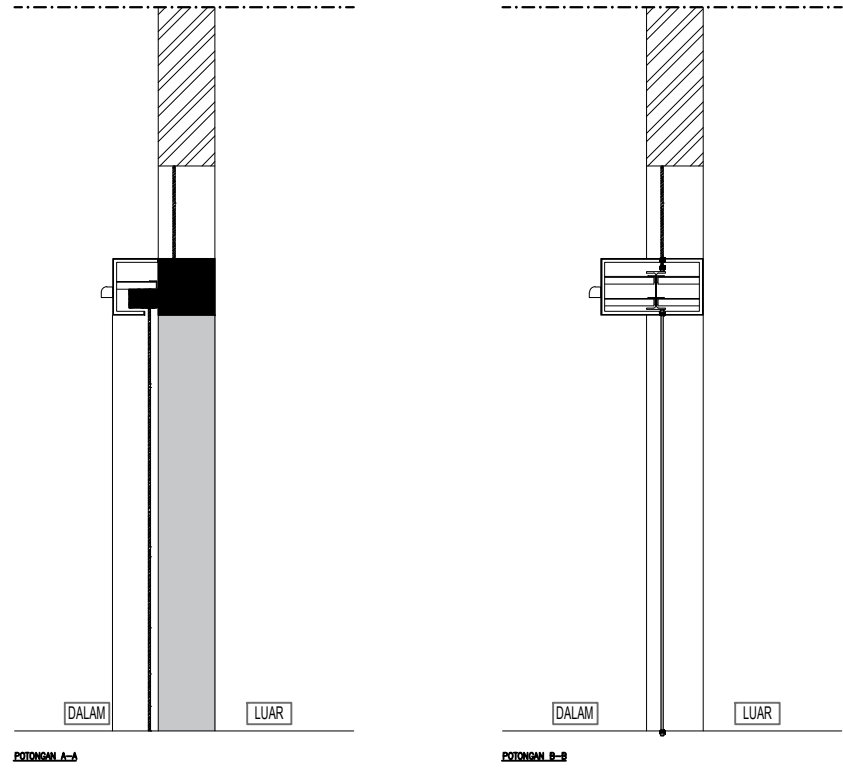

MATERIAL & FINISH	KUSEN	KOLOM DAN BALOK FIN. PLAT STAINLESS	
	DAUN PINTU	KACA BENING TEMPERED 12mm u/ PINTU + STIKER SANDBLAST	
	ISIAN JENDELA	KACA BENING 12mm u/ JENDELA + STIKER SANDBLAST	
	ISIAN BOVEN	KACA BENING 12mm u/ BOVEN	
PERLENGKAPAN	TORMAX AUTOMATIC WINDRIVE LS 2201 DOUBLE		1 SET
LOKASI			


JUDUL GAMBAR		
SKALA	NO. GAMBAR	JML. LEMBAR
		-

SIMBOL	JUMLAH	P2	1 UNIT
--------	--------	----	--------

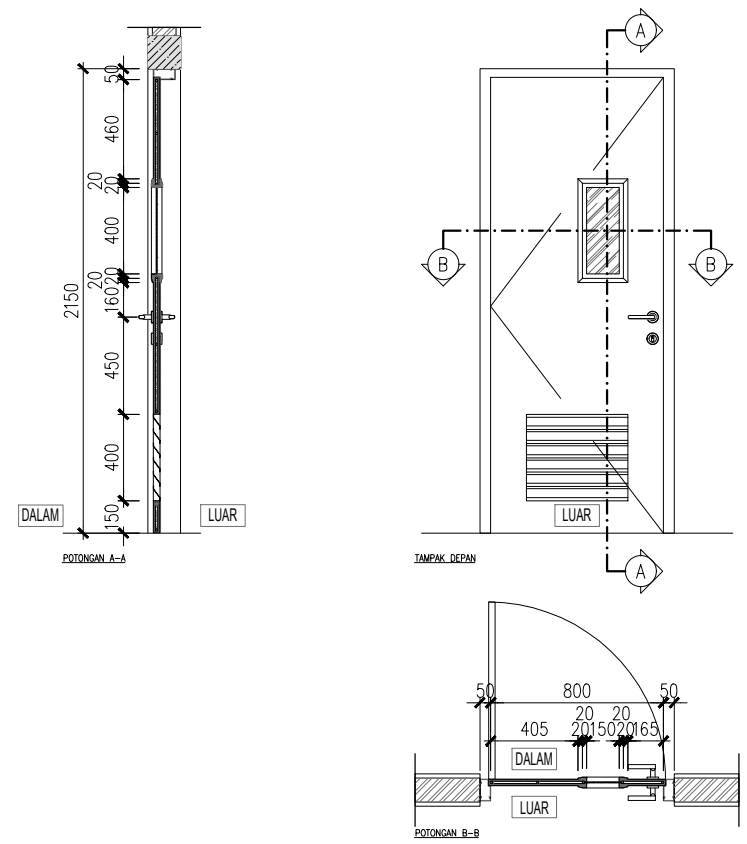

MATERIAL/FINISH	KUSEN	KUSEN ALUMINIUM	
	DAUN PINTU	PLAT BESI KISI KISI ALUMINIUM	
	ISIAN BOVEN	KACA BENING 8mm	
PERLENGKAPAN	DOUBLE CYLINDER LOCK		1 SET
	ESCUTCHEON		1 SET
	LEVER HANDLE		1 SET
	SS HINGE		3 BH
LOKASI			



SIMBOL	JUMLAH	P3	1 UNIT
--------	--------	----	--------

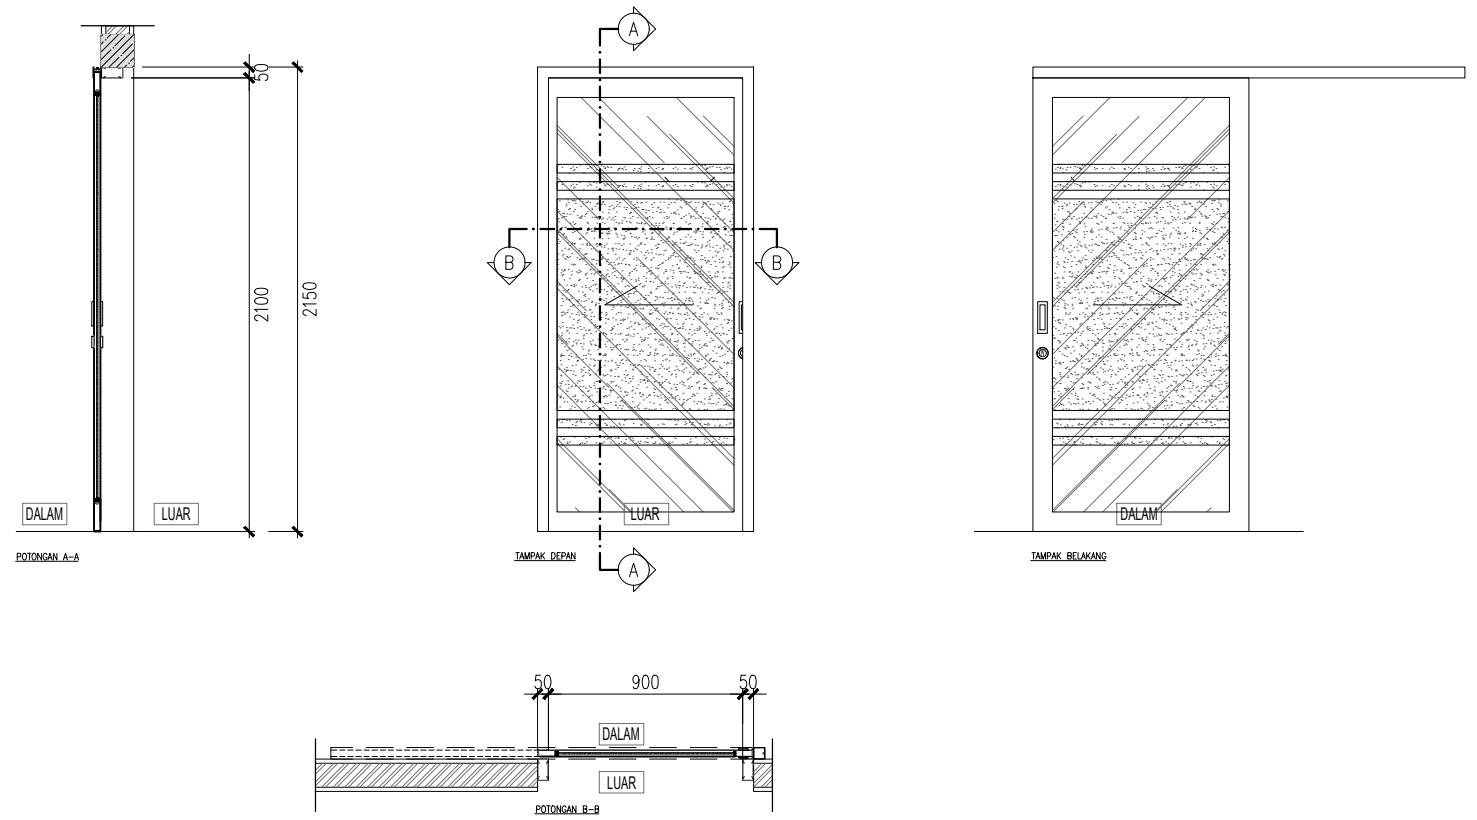

MATERIAL/FINISH	KUSEN	KUSEN ALUMINIUM	
	DAUN PINTU	FRAME ALUMINIUM KACA BENING 8mm + STICKER SANDBLAST	
	ISIAN BOVEN		
PERLENGKAPAN	HANDLE TANAM SET DENGAN KUNCI		1 SET
	TRACK/REL SLIDING DOOR		1 SET
LOKASI			


JUDUL GAMBAR		
SKALA	NO. GAMBAR	JML. LEMBAR
		-

SIMBOL	JUMLAH	P4	1 UNIT
--------	--------	----	--------

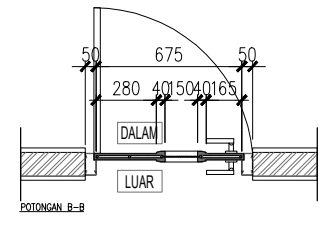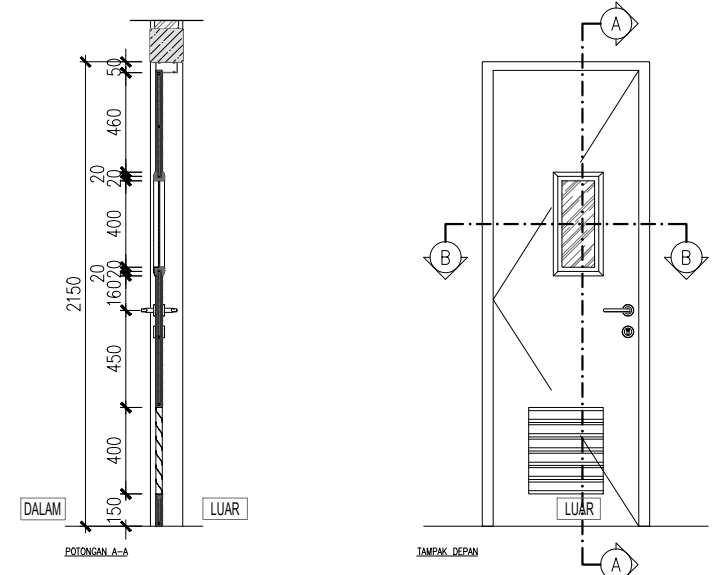




MATERIAL/FINISH	KUSEN	KUSEN ALUMINIUM	
	DAUN PINTU	PLAT BESI	
	ISIAN BOVEN	KACI BERING 8mm	
PERLENGKAPAN	DOUBLE CYLINDER LOCK		1 SET
	ESCUTCHEON		1 SET
	LEVER HANDLE		1 SET
	SS HINGE		3 BH
LOKASI			

SIMBOL	JUMLAH	PK1	1 UNIT
--------	--------	-----	--------

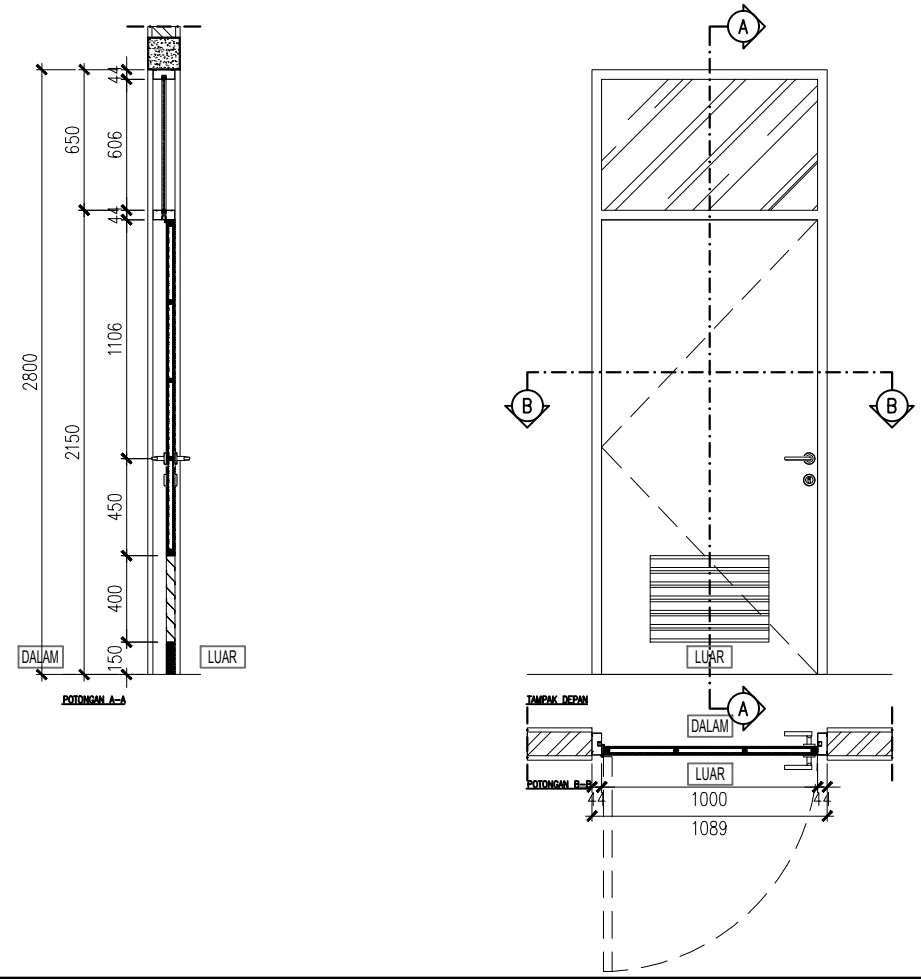


MATERIAL/FINISH	KUSEN	KUSEN ALUMINIUM 4"	
	DAUN PINTU	FINISH POWDER COATING WARNA PUTIH	
	ISIAN BOVEN	MULTIPLKS 9mm FIN. HPL	
PERLENGKAPAN	KISI KISI ALUMINIUM		
	KACA BERING 5mm		
	DOUBLE CYLINDER LOCK		1 SET
	ESCUTCHEON		1 SET
	LEVER HANDLE		1 SET
	SS HINGE		3 BH
	DOOR CLOSER		1 BH
	DOOR STOPER		1 BH
LOKASI			

JUDUL GAMBAR		
SKALA	NO. GAMBAR	JML. LEMBAR

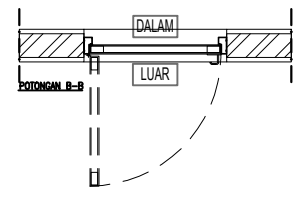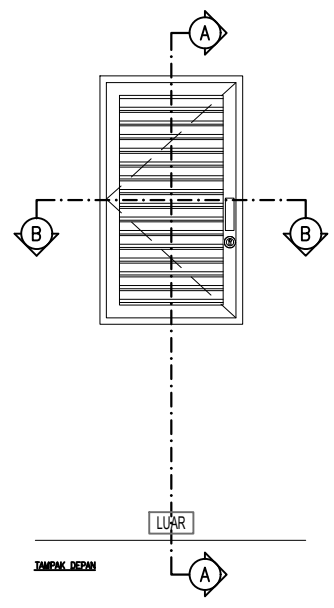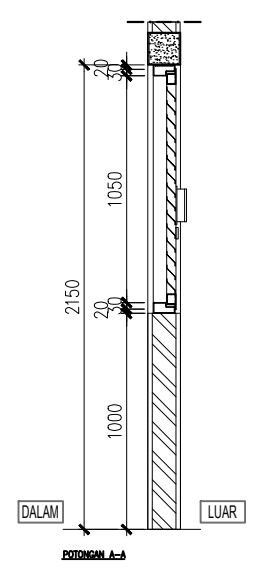


MATERIAL/FINISH	KUSEN	KUSEN ALUMINIUM 4"	
		FINISH POWDER COATING WARNA PUTIH	
	DAUN PINTU	PROFIL ALUMINIUM	
ISIAN BOVEN		KISI KISI ALUMINIUM	
PERLENGKAPAN	DOUBLE CYLINDER LOCK		1 SET
	ESCUTCHEON		1 SET
	HANDLE BELAH BAMBUI		1 SET
	SS HINGE		3 BH
LOKASI			

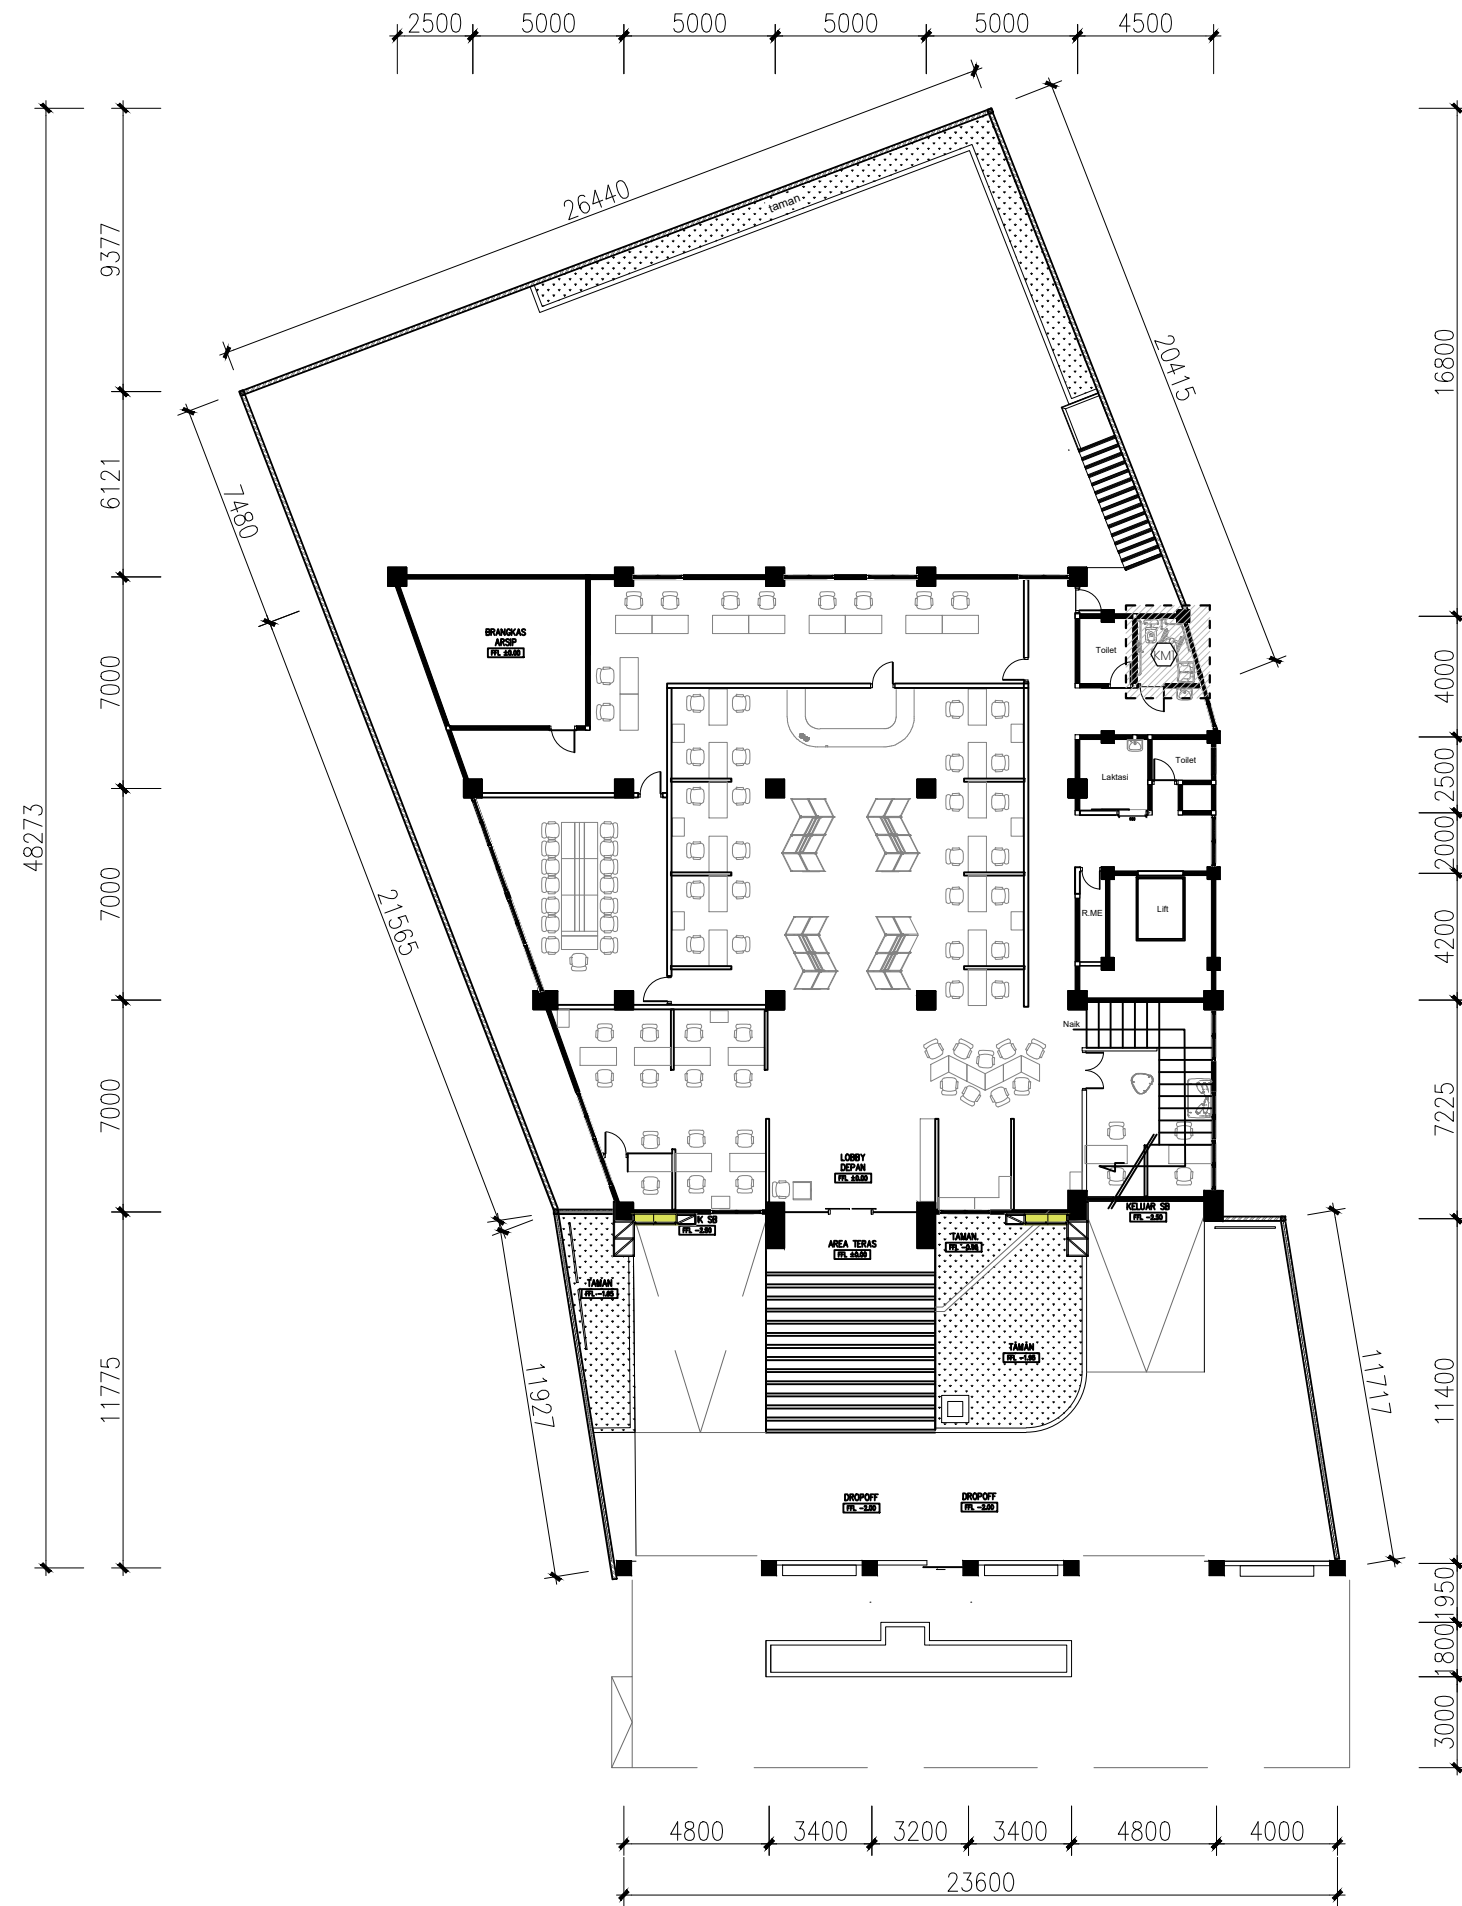


DENAH KAMAR MANDI LANTAI I
SCALE 1 : 250

JUDUL GAMBAR		
SKALA	NO. GAMBAR	JML. LEMBAR

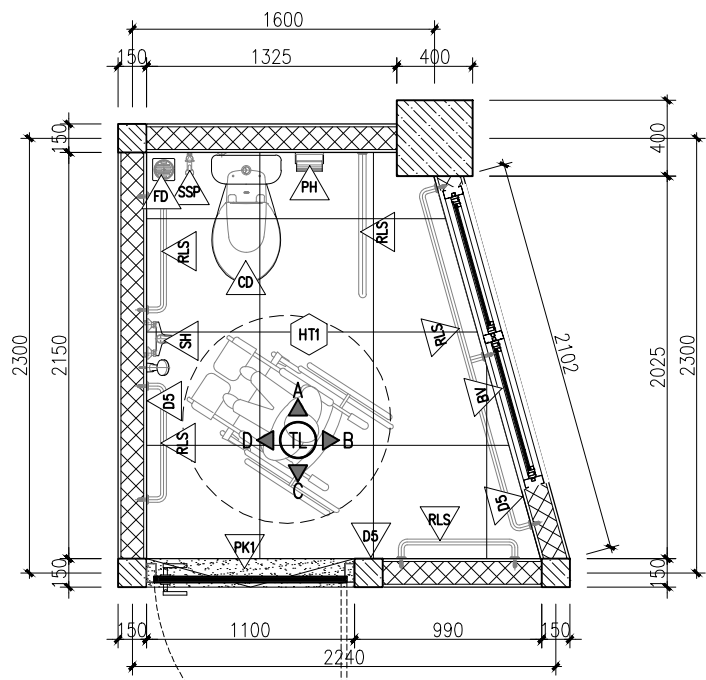


DENAH KAMAR MANDI TIPE 1
SCALE 1 : 40

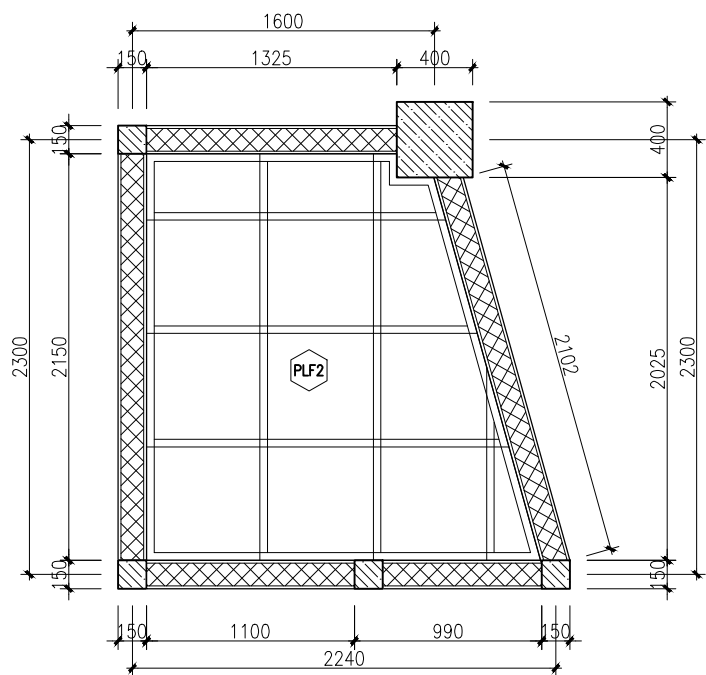


DENAH KAMAR MANDI TIPE 1
SCALE 1 : 40


KODE	KETERANGAN
HT1	HOMOGENEUS TILE UKURAN 600x600mm UNPOLISHED
D5	PAS. BATA RINGAN MERAH FIN. GRANIT TILE UKURAN 300x600mm POLISHED, TINGGI 2,4m
PLF2	PLAFOND PVC, RANGKA HOLLOW GALVANIS 40x40mm, MODUL 60x60cm
FD	FLOOR DRAIN
CD	CLOSET DUDUK
SSP	SOWER SPRAY
SH	SHOWER
PH	PAPER HOLDER
RLS	RAILING PIPA STAINLESS STEEL Ø1,5"
PK1	PINTU KAMAR MANDI TIPE 1

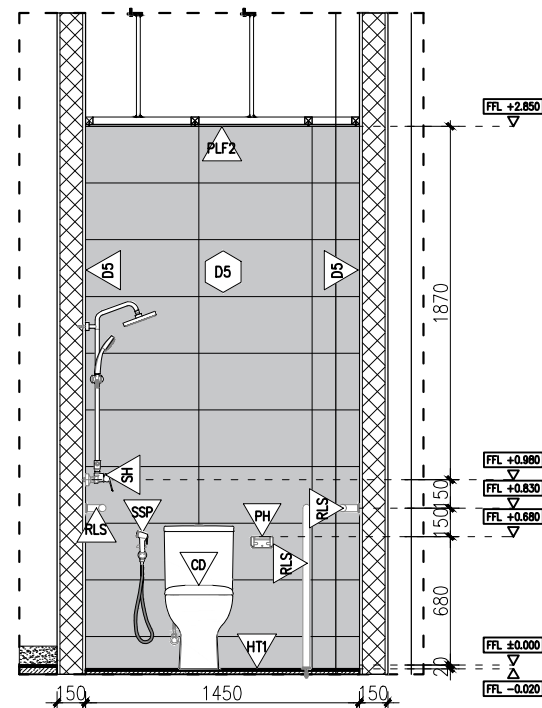


POTONGAN A
SCALE 1 : 40

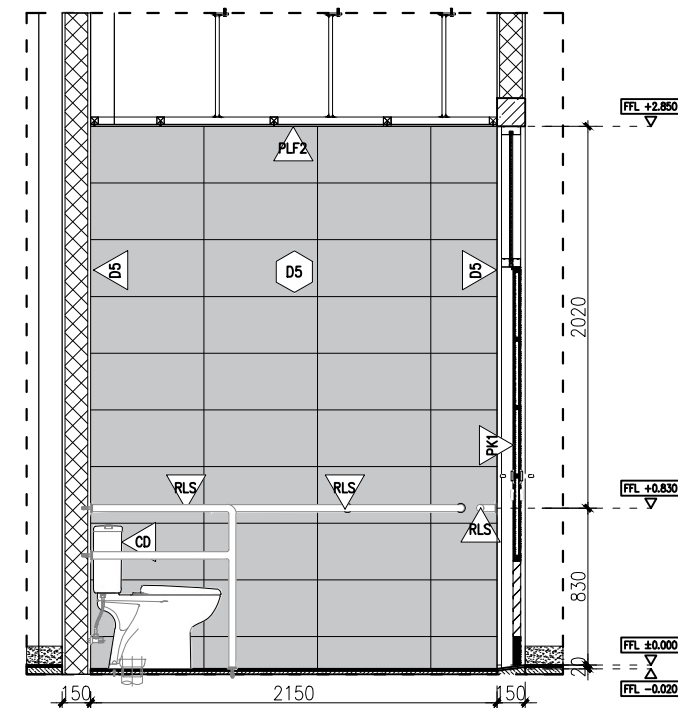

POTONGAN B
SCALE 1 : 40

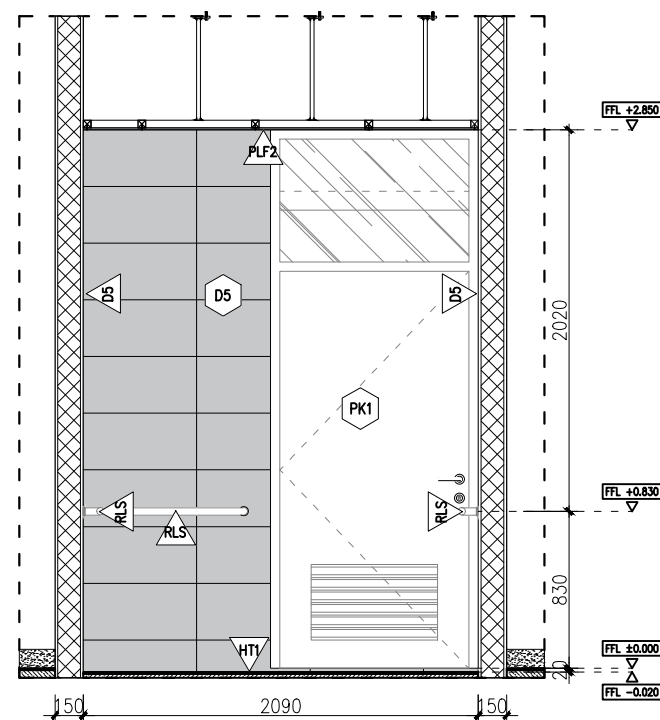


POTONGAN C
SCALE 1 : 40

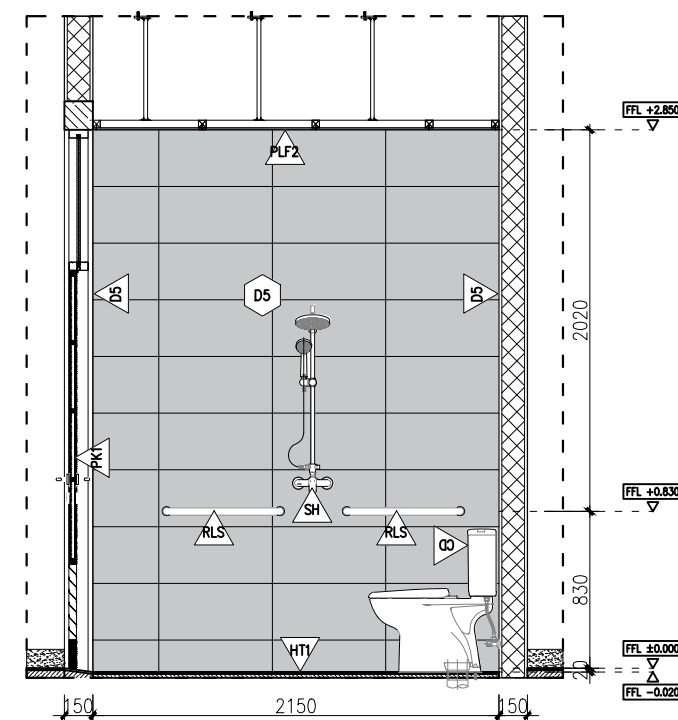


POTONGAN D
SCALE 1 : 40

JUDUL GAMBAR


SKALA NO. GAMBAR JML. LEMBAR

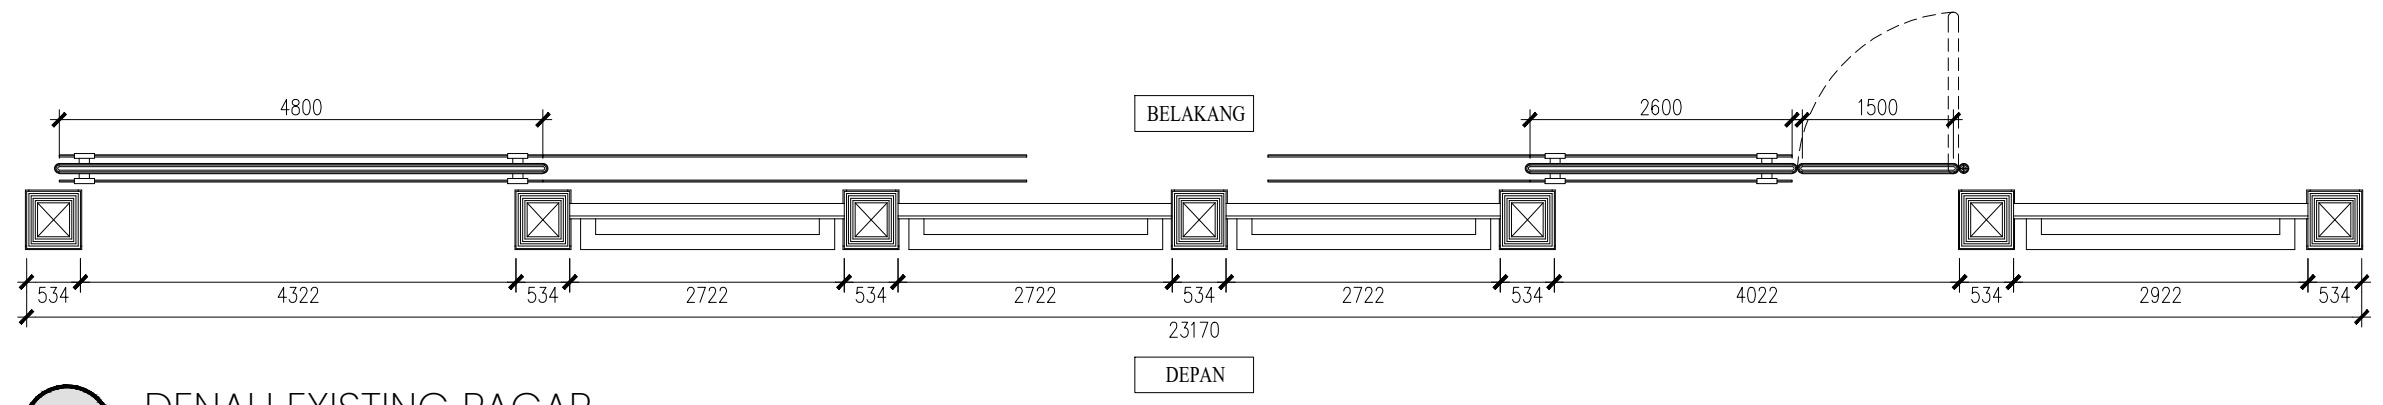

- DENAH EXISTING PAGAR
- SCALE 1 : 75

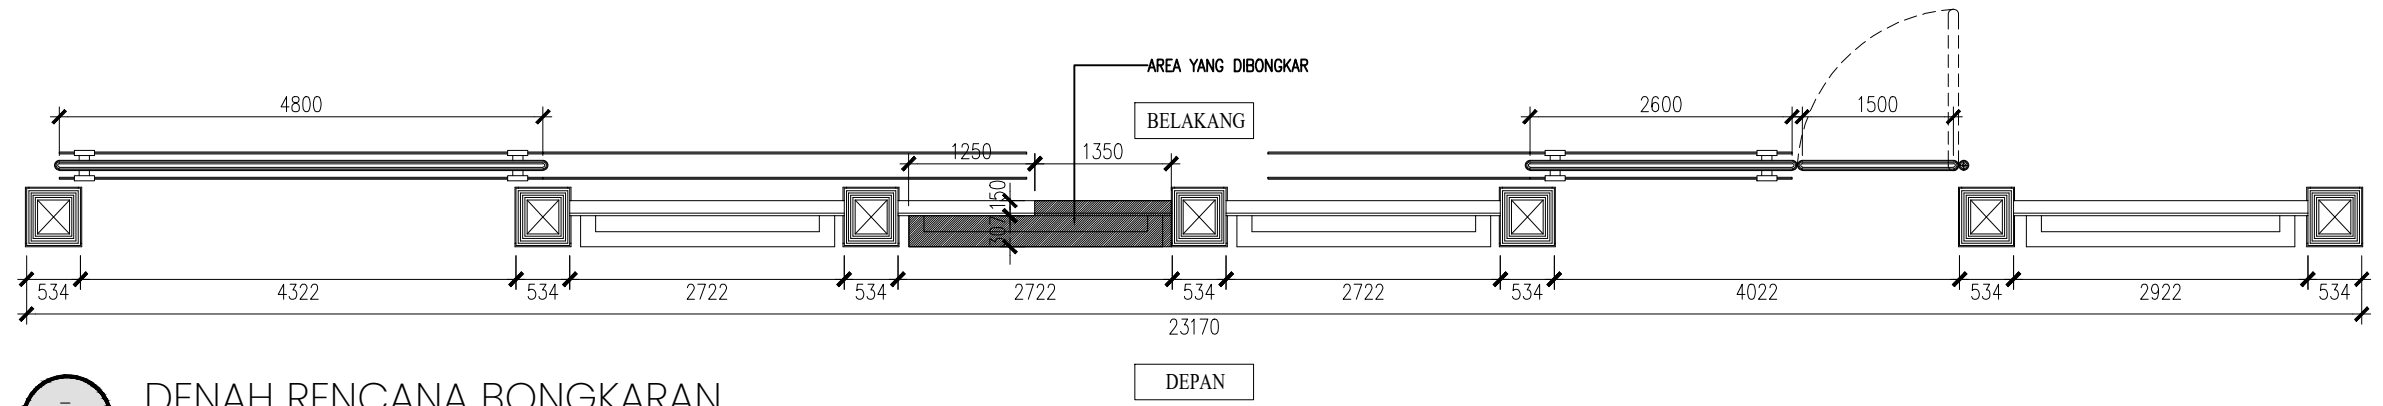


- DENAH RENCANA BONGKARAN
- SCALE 1 : 75

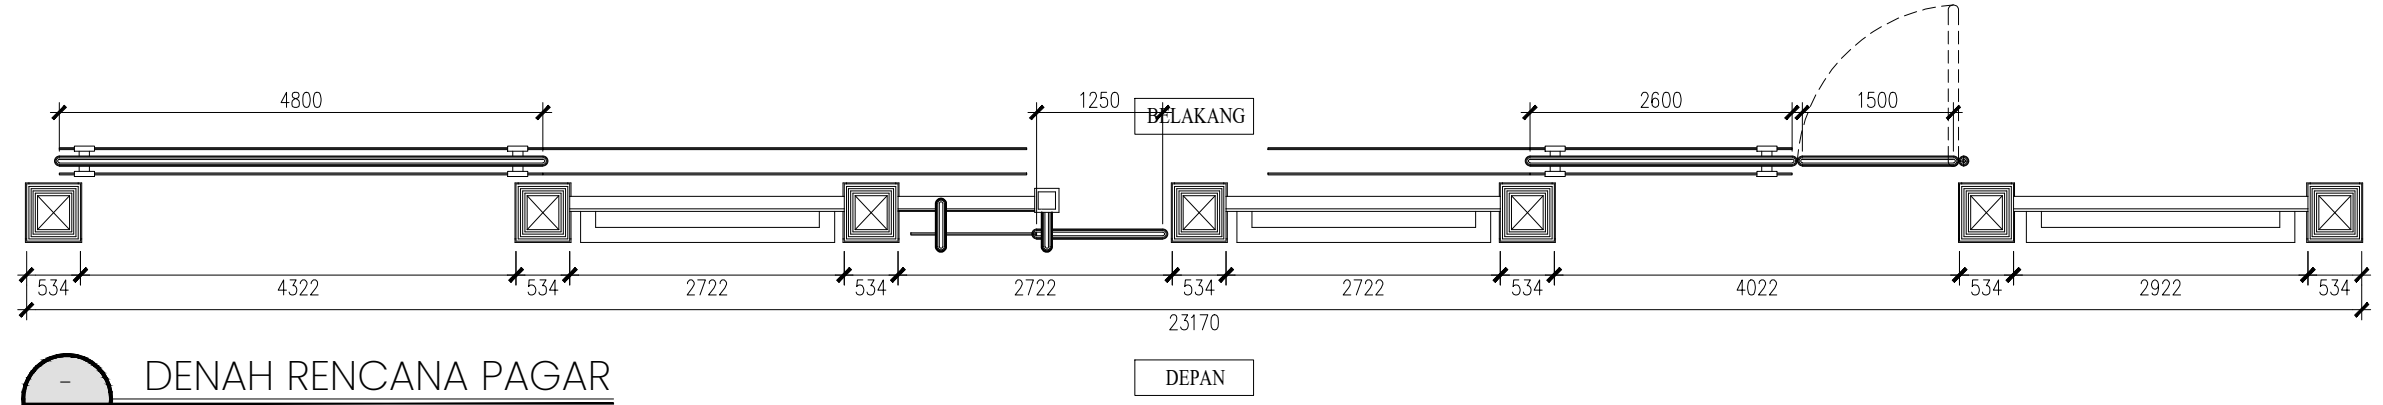


- DENAH RENCANA PAGAR
- SCALE 1 : 75


JUDUL GAMBAR		
SKALA	NO. GAMBAR	JML. LEMBAR
		-

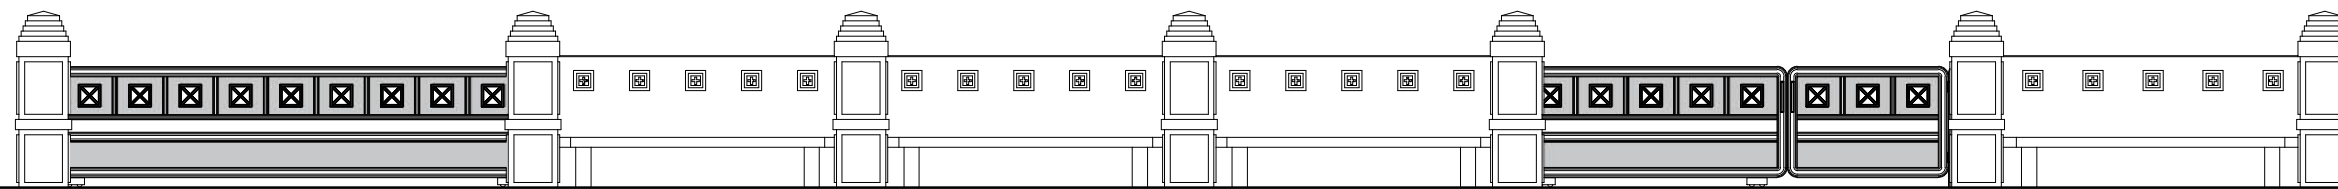


-
-
TAMPAK DEPAN EXISTING
SCALE 1 : 75

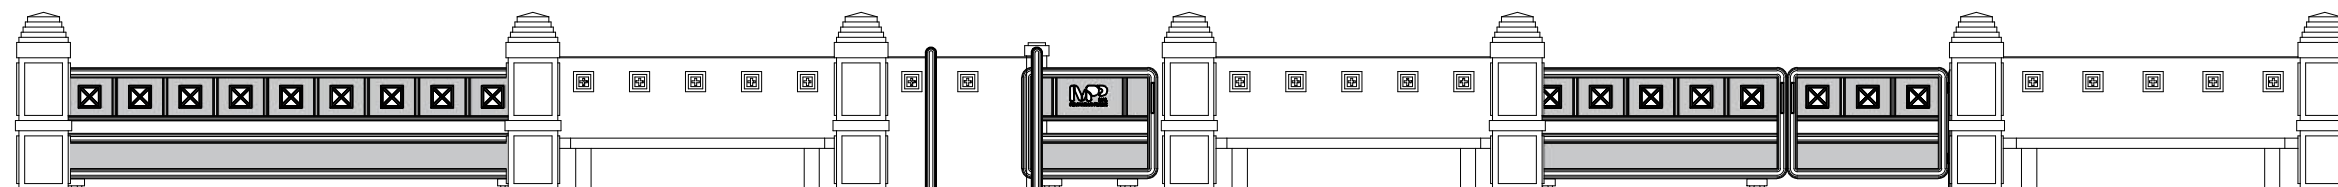

-
-
TAMPAK DEPAN RENCANA
SCALE 1 : 75

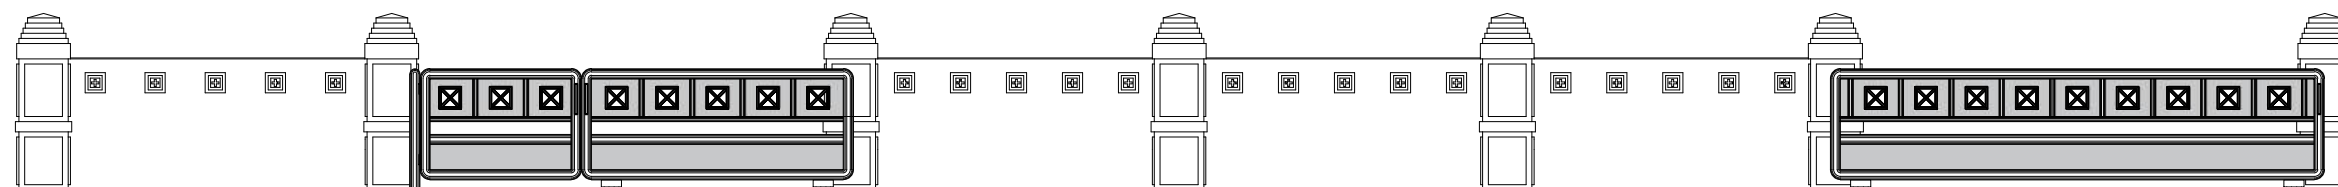

-
-
TAMPAK BELAKANG EXISTING
SCALE 1 : 75

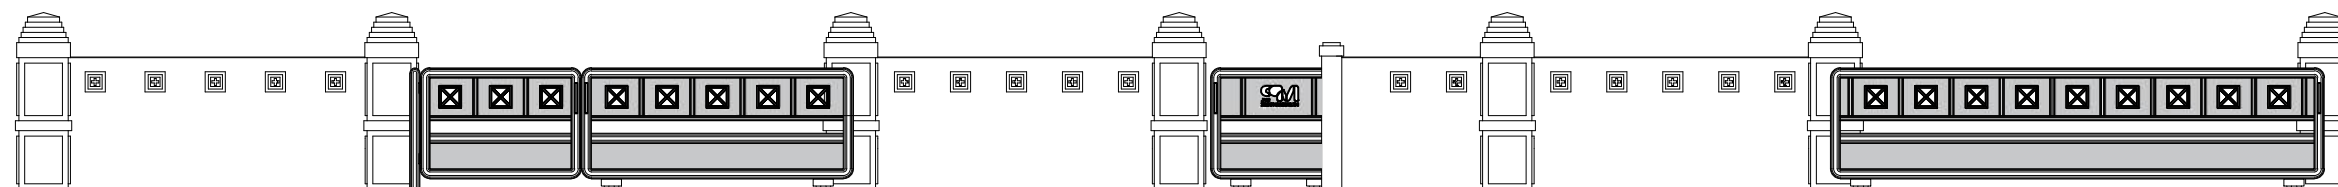

-
-
TAMPAK BELAKANG RENCANA
SCALE 1 : 75


JUDUL GAMBAR

SKALA	NO. GAMBAR	JML. LEMBAR
		-

NO. GAMBAR


JML. LEMBAR

-

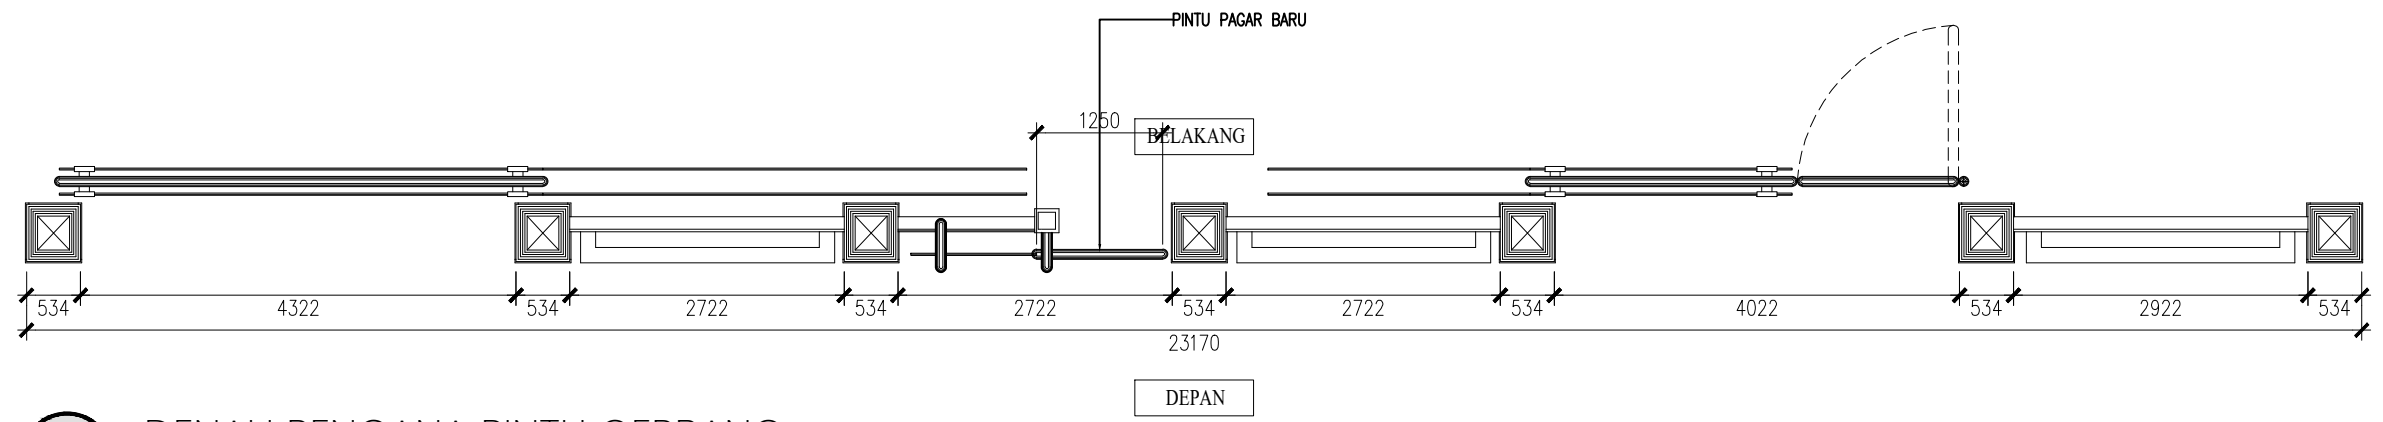



DENAH RENCANA PINTU GERBANG
 SCALE 1 : 75

JUDUL GAMBAR		
SKALA	NO. GAMBAR	JML. LEMBAR
		-

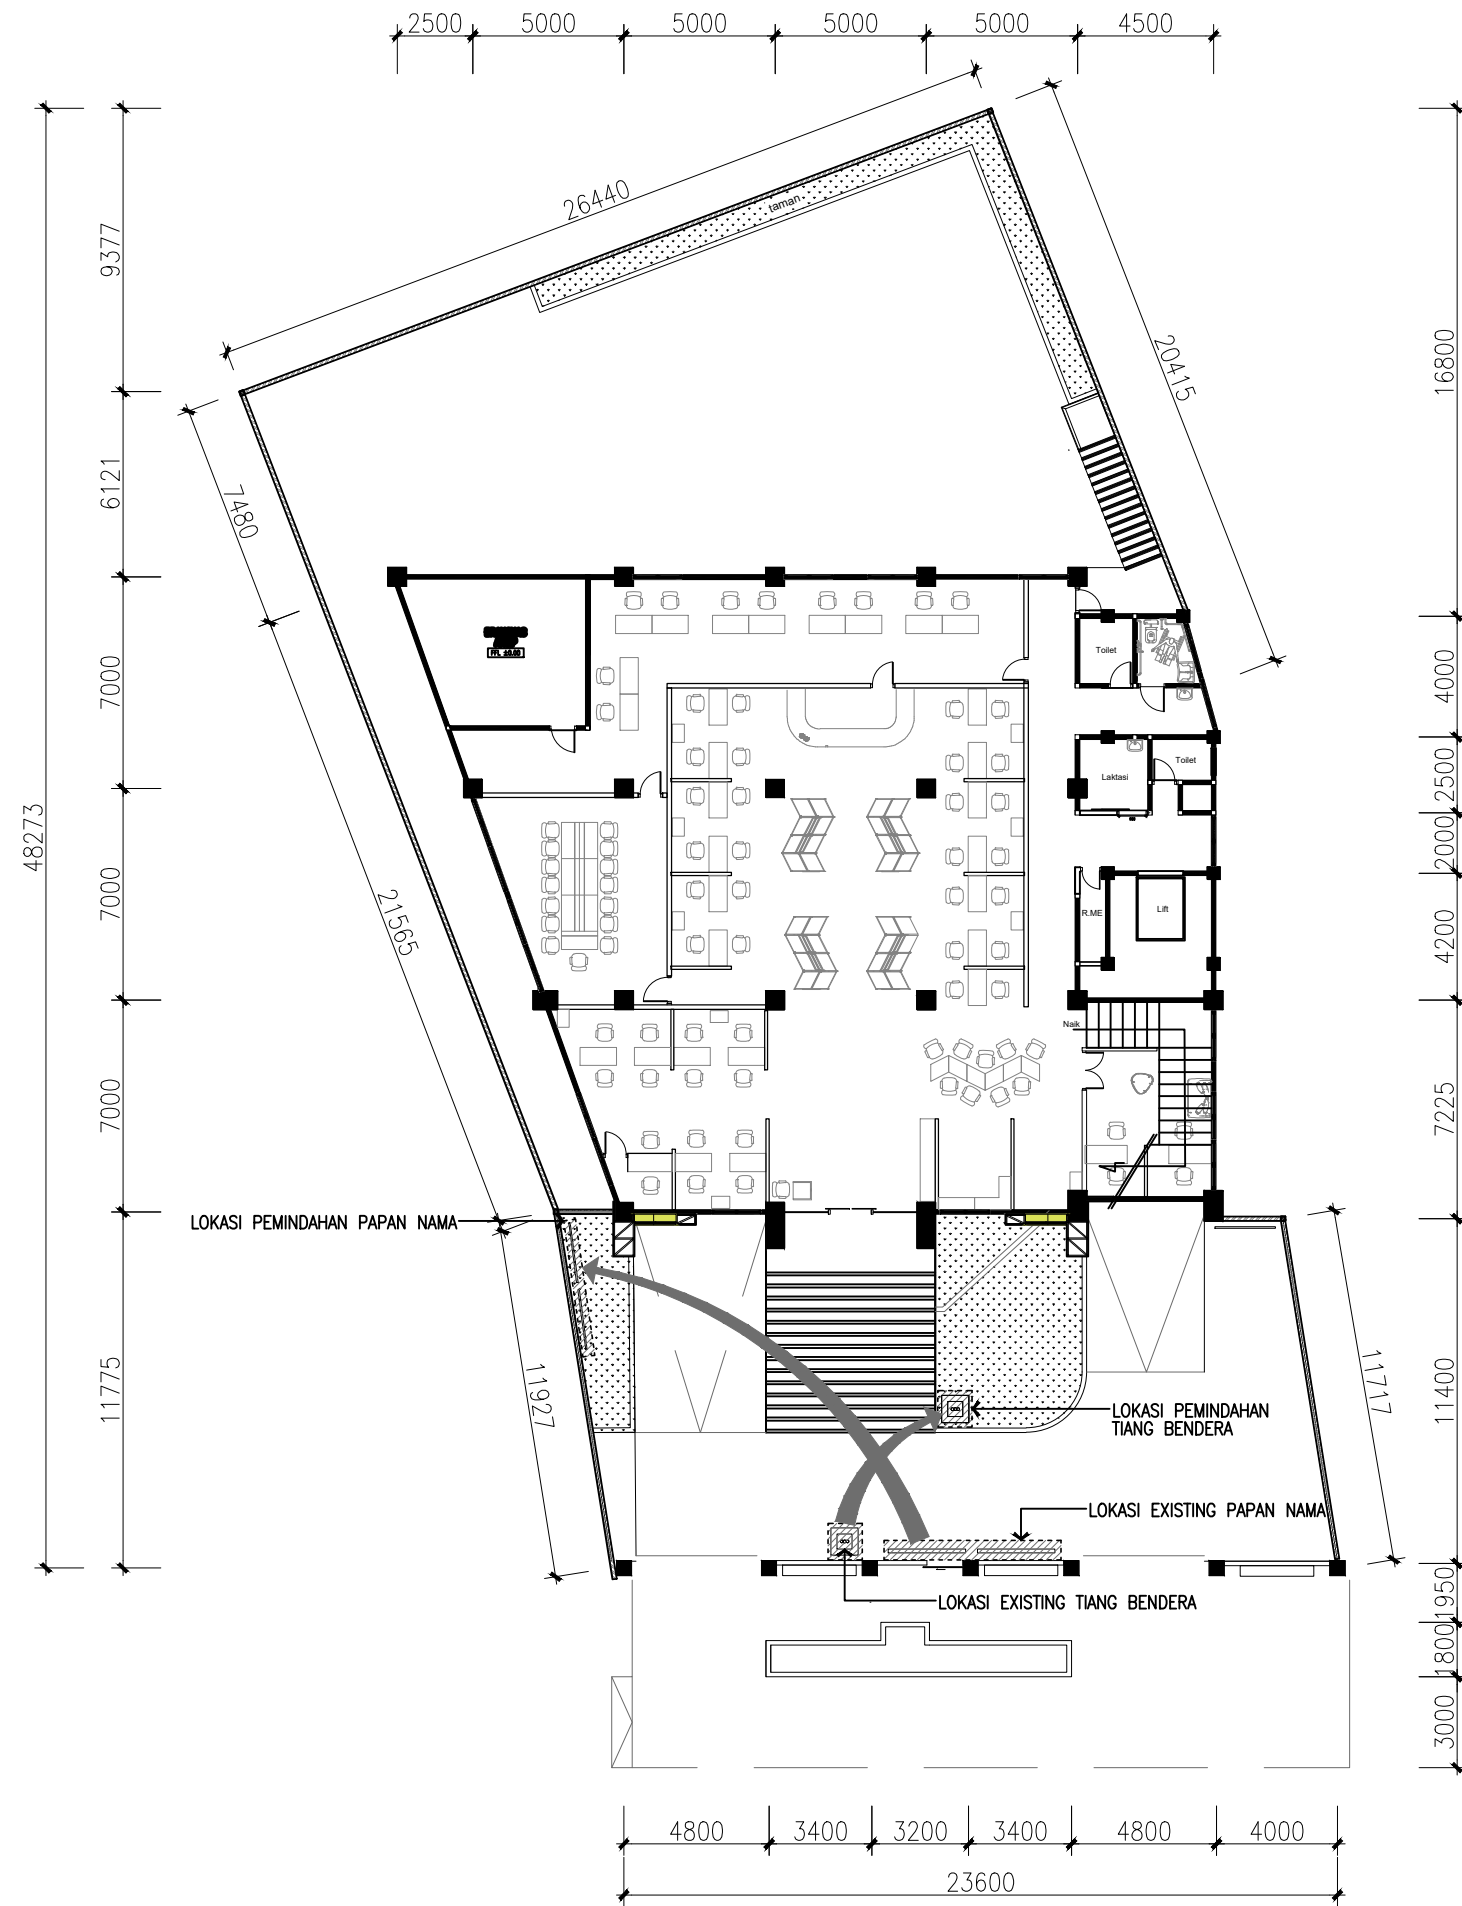



DENAH RENCANA PEMINDAHAN PAPAN NAMA & TIANG BENDERA
 SCALE 1 : 250


JUDUL GAMBAR		
SKALA	NO. GAMBAR	JML. LEMBAR

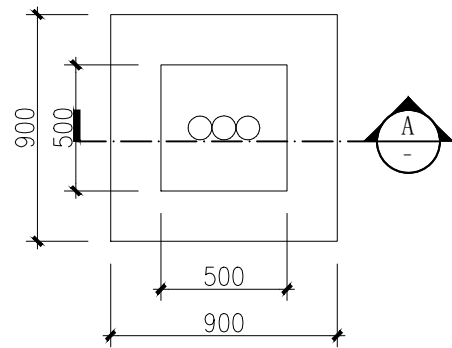

DETAIL TIANG BENDERA
SCALE 1 : 30


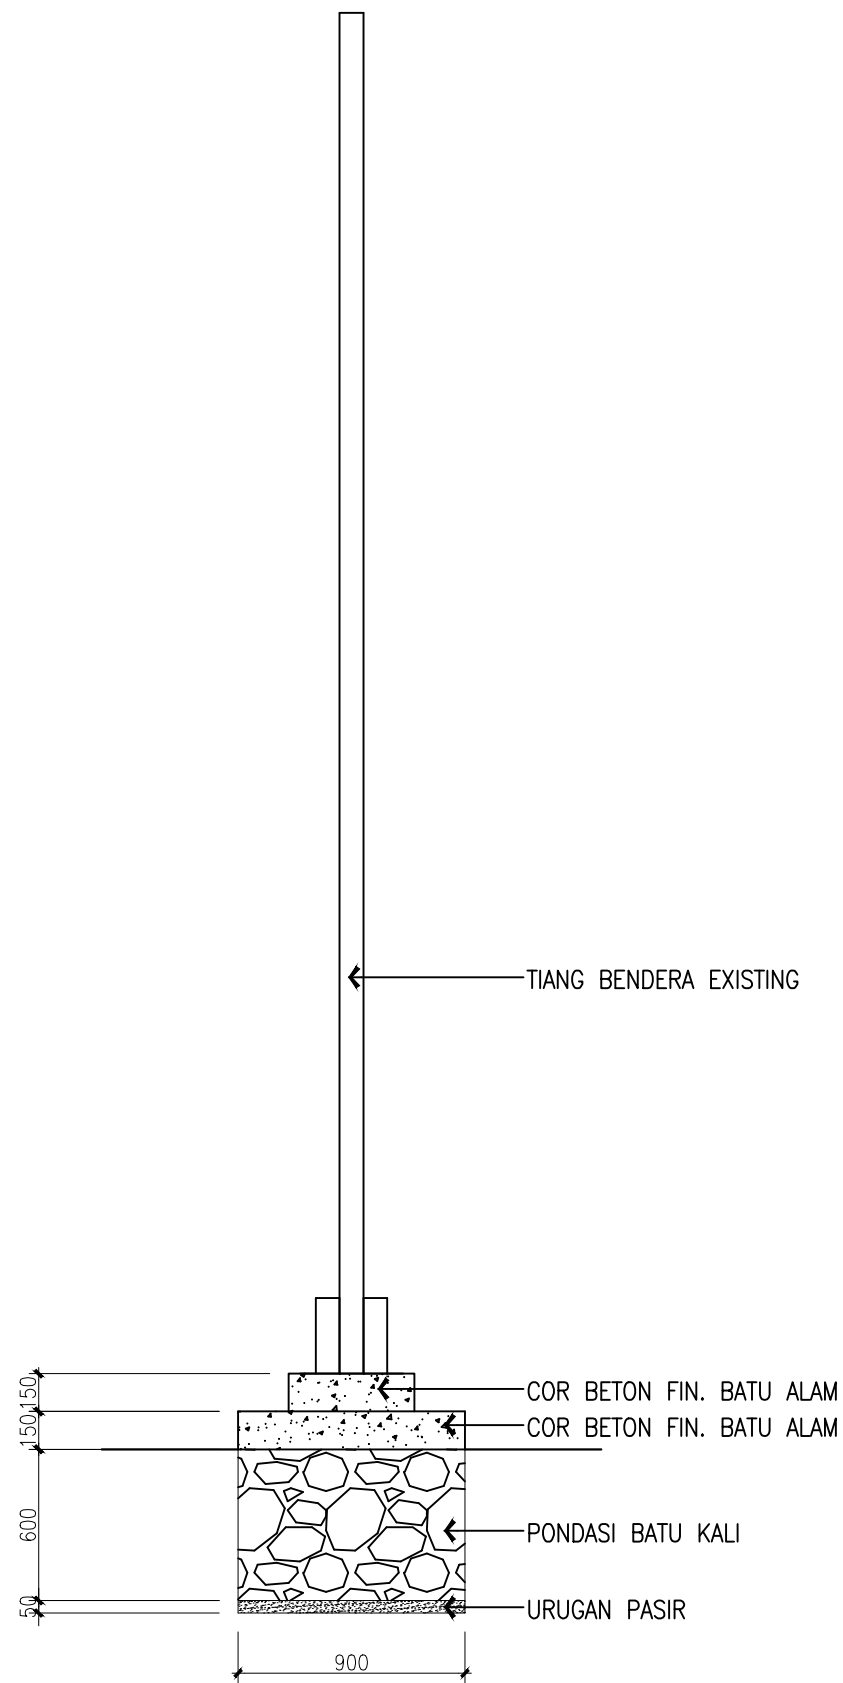


POTONGAN A
SCALE 1 : 30

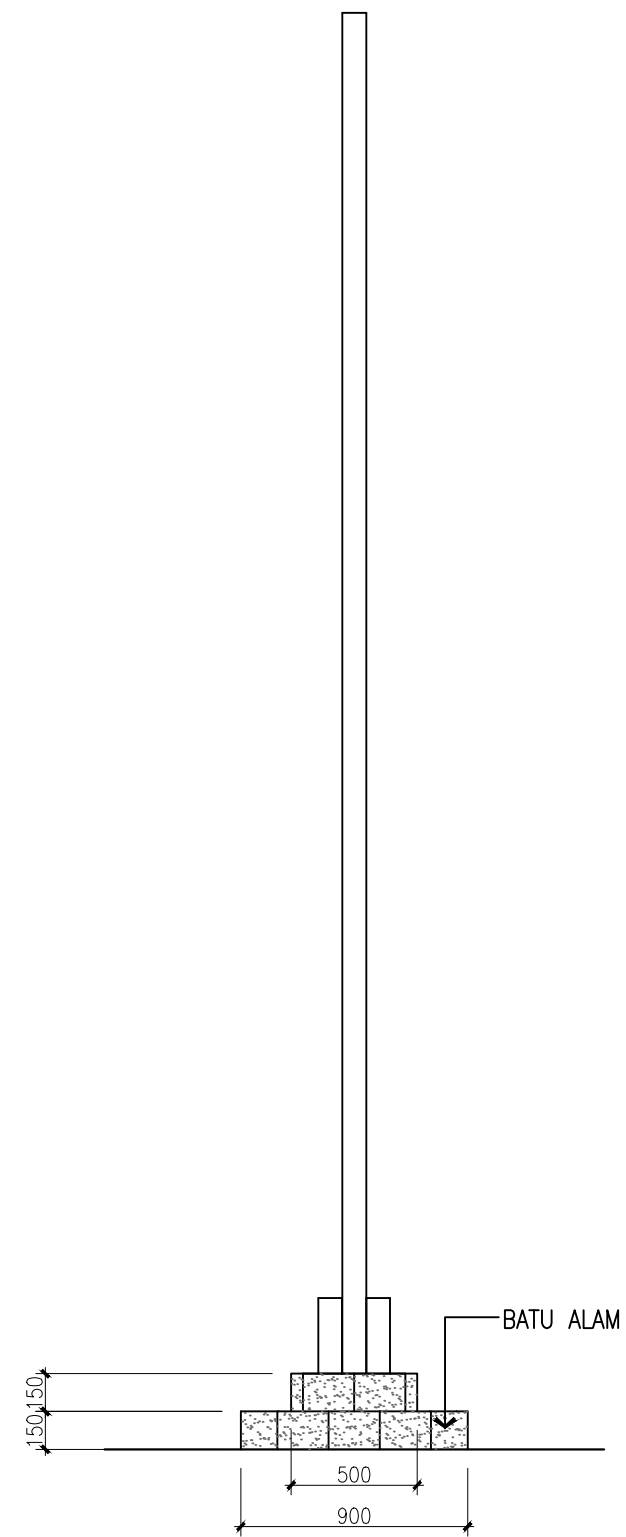


TAMPAK DEPAN
SCALE 1 : 30

JUDUL GAMBAR		
SKALA	NO. GAMBAR	JML. LEMBAR
		-

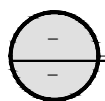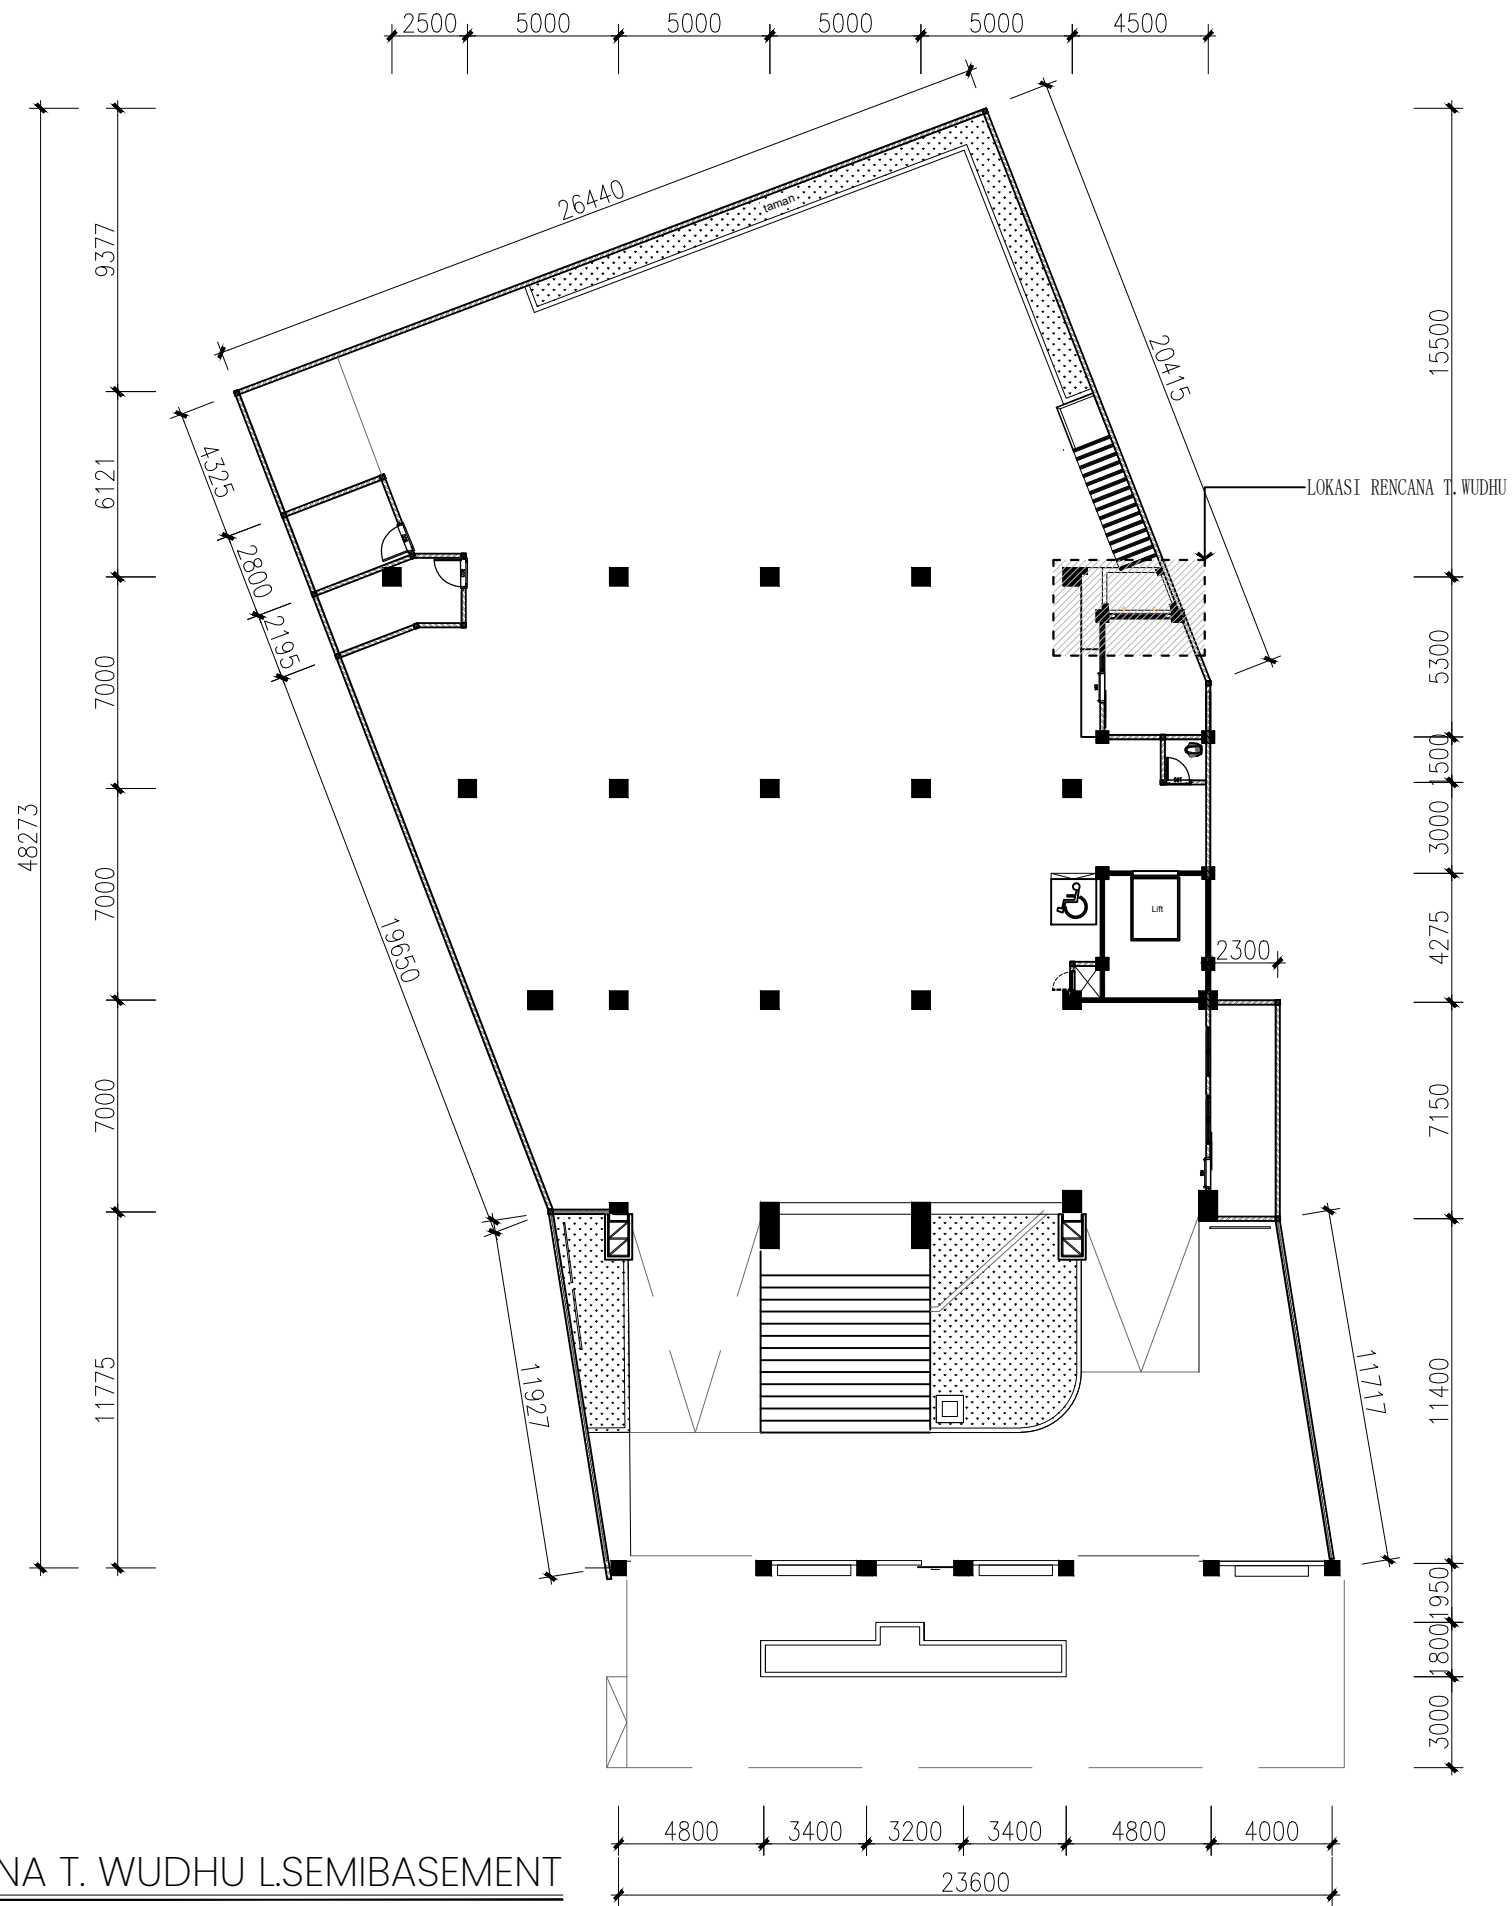


DENAH RENCANA T. WUDHU L.SEMIBASEMENT
SCALE 1 : 250

JUDUL GAMBAR		
SKALA	NO. GAMBAR	JML. LEMBAR
		-

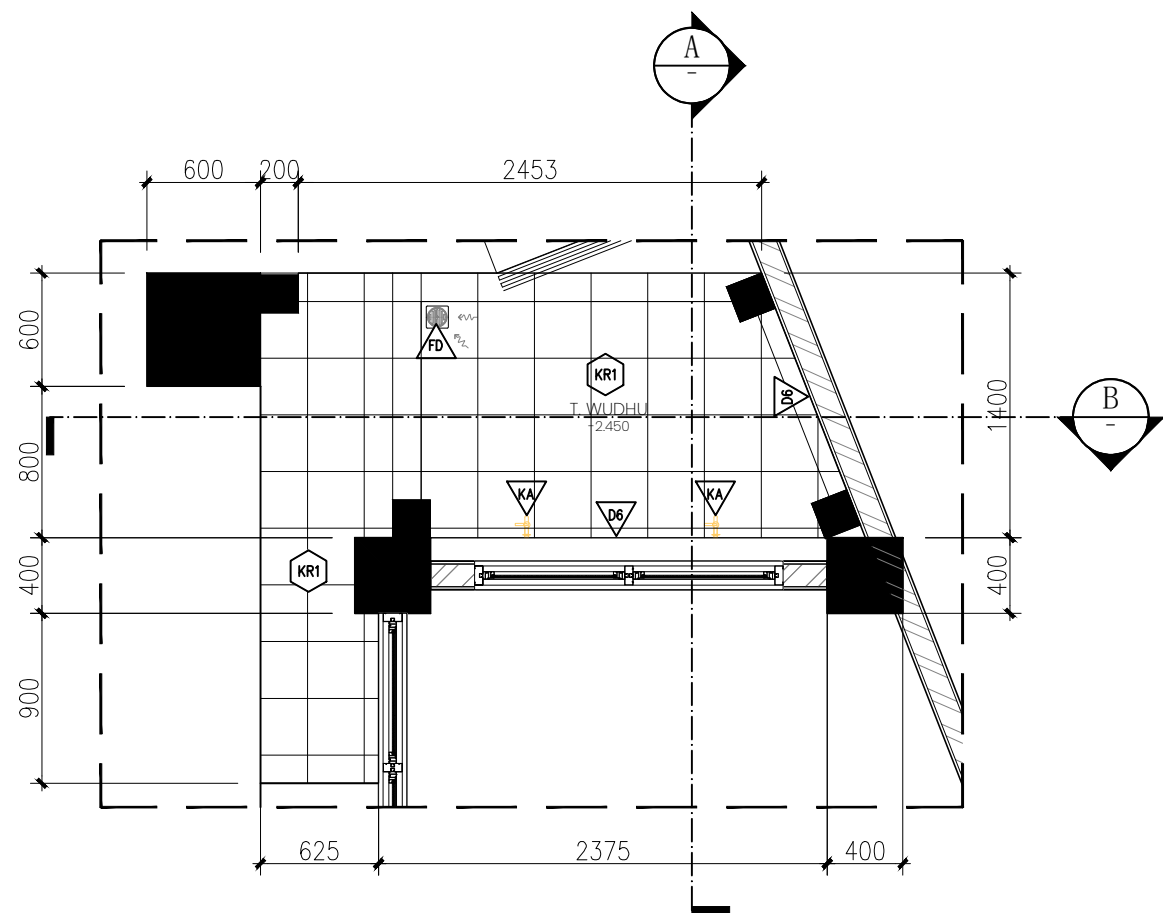



DENAH T. WUDHU
 SCALE 1: 40

KODE	KETERANGAN
KR1	KERAMIK LANTAI UKURAN 300x300mm UNPOLISHED
D1	PAS. BATA RINGAN MERAH FIN. CAT EKSTERIOR/WEATHERSHIELD
D3	PAS. BATA RINGAN MERAH FIN. KERAMIK 300x300mm, TINGGI 1,2 meter
FD	FLOOR DRAIN
KA	KRAN AIR

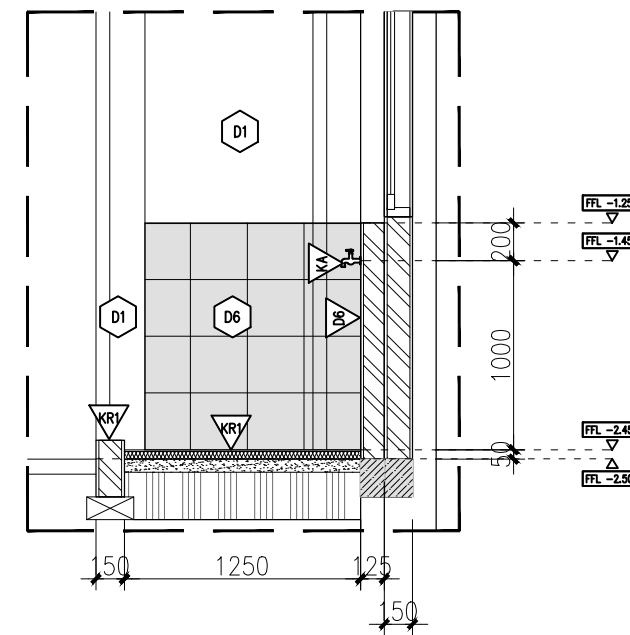




POTONGAN A
 SCALE 1: 40

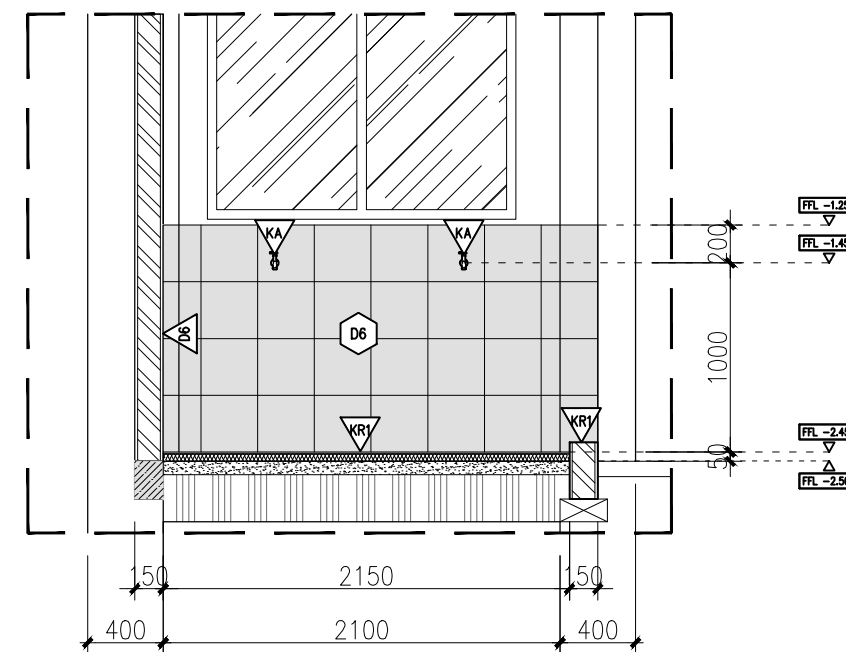


POTONGAN B
 SCALE 1: 40


JUDUL GAMBAR

SKALA NO. GAMBAR JML. LEMBAR

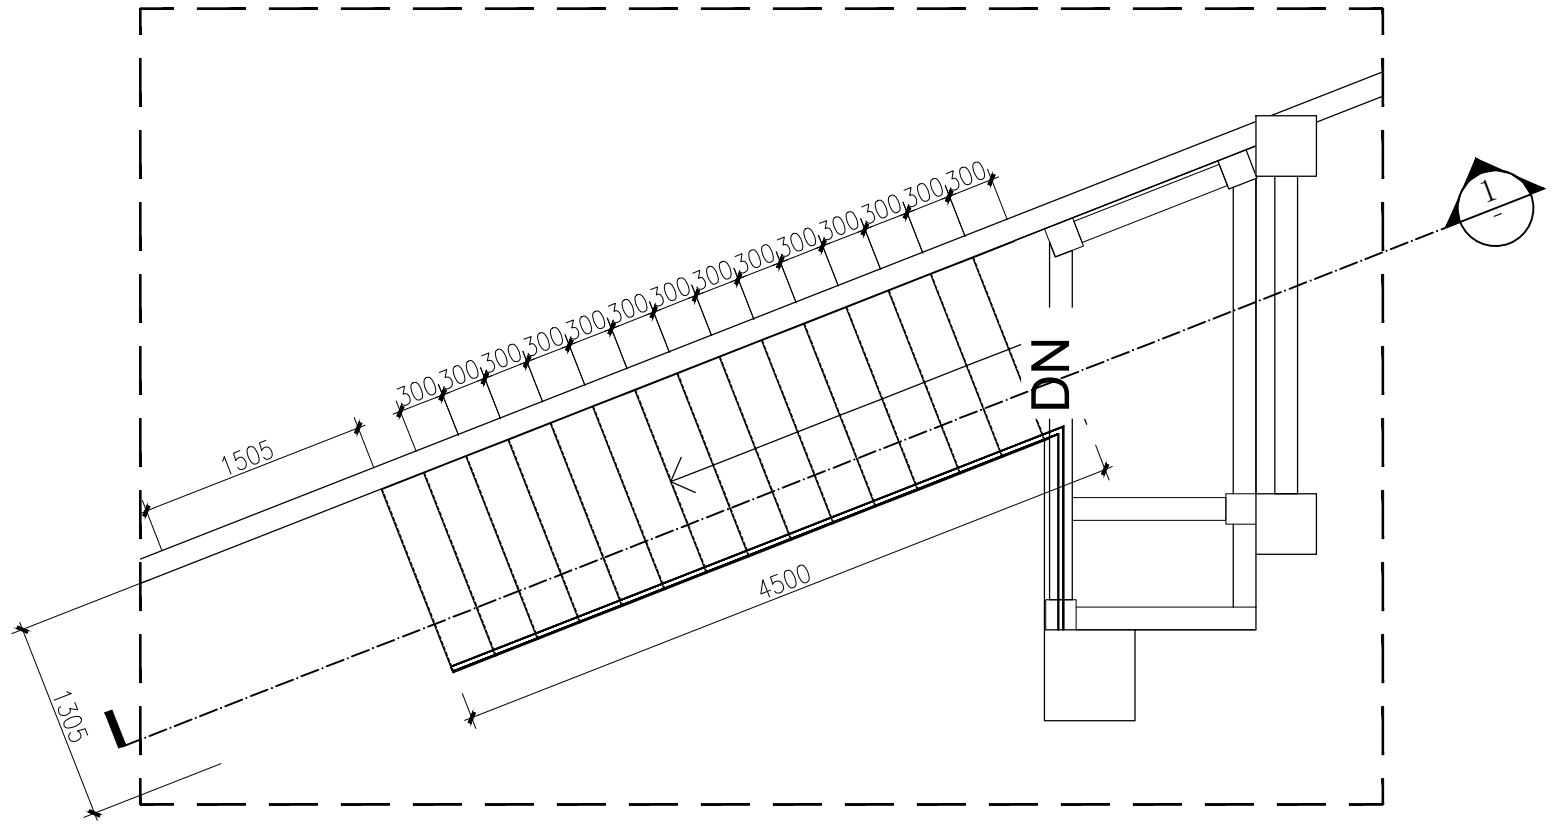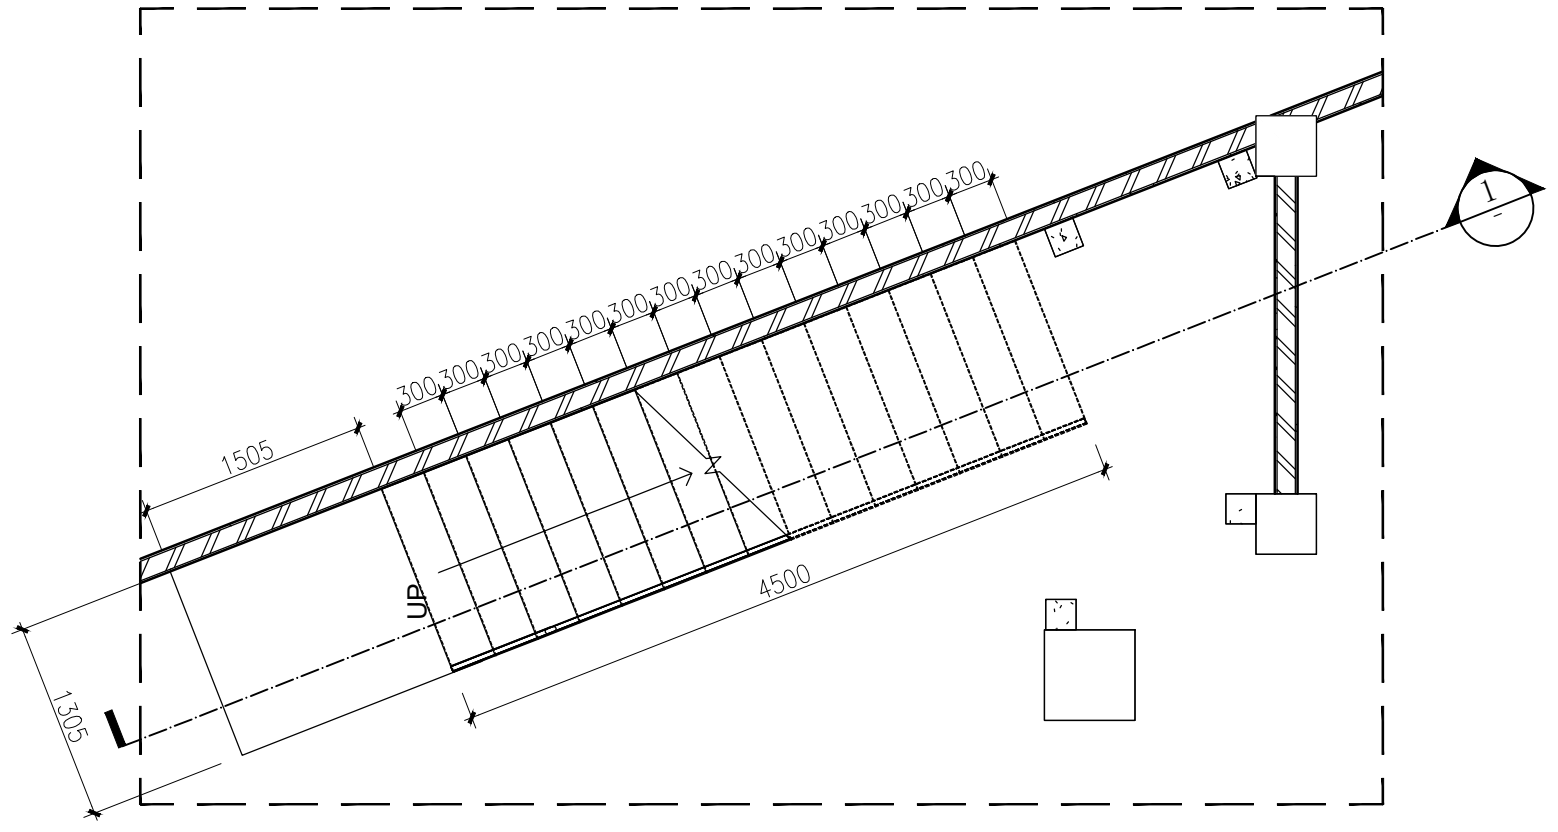



- DENAH TANGGA
 - SCALE 1 : 50

JUDUL GAMBAR		
SKALA	NO. GAMBAR	JML. LEMBAR
		-

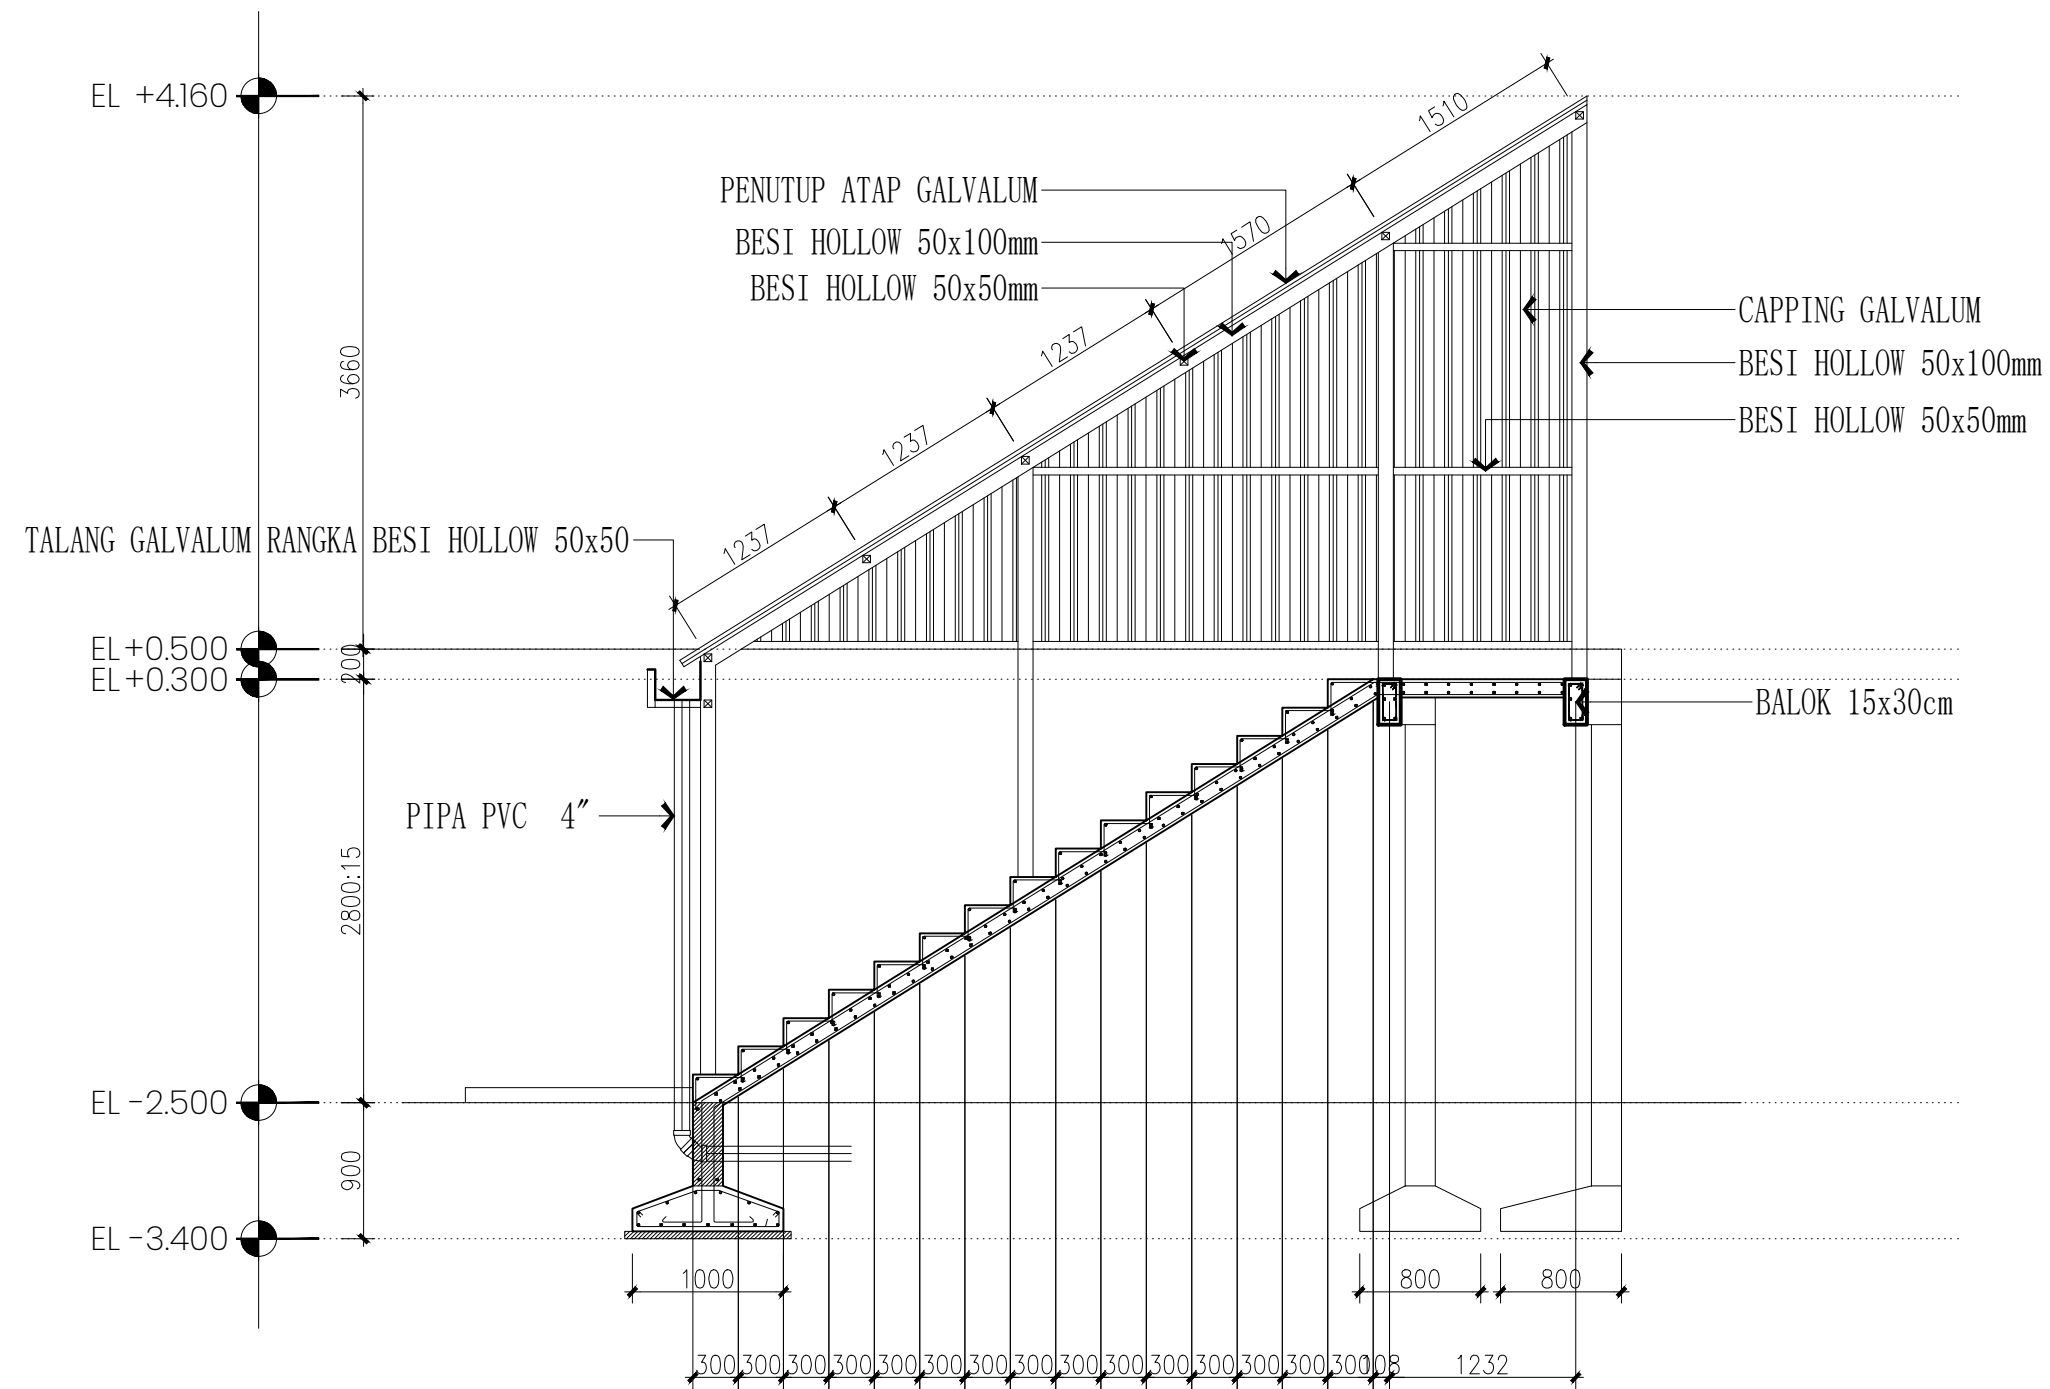


POTONGAN A
 SCALE 1: 50


JUDUL GAMBAR		
SKALA	NO. GAMBAR	JML. LEMBAR

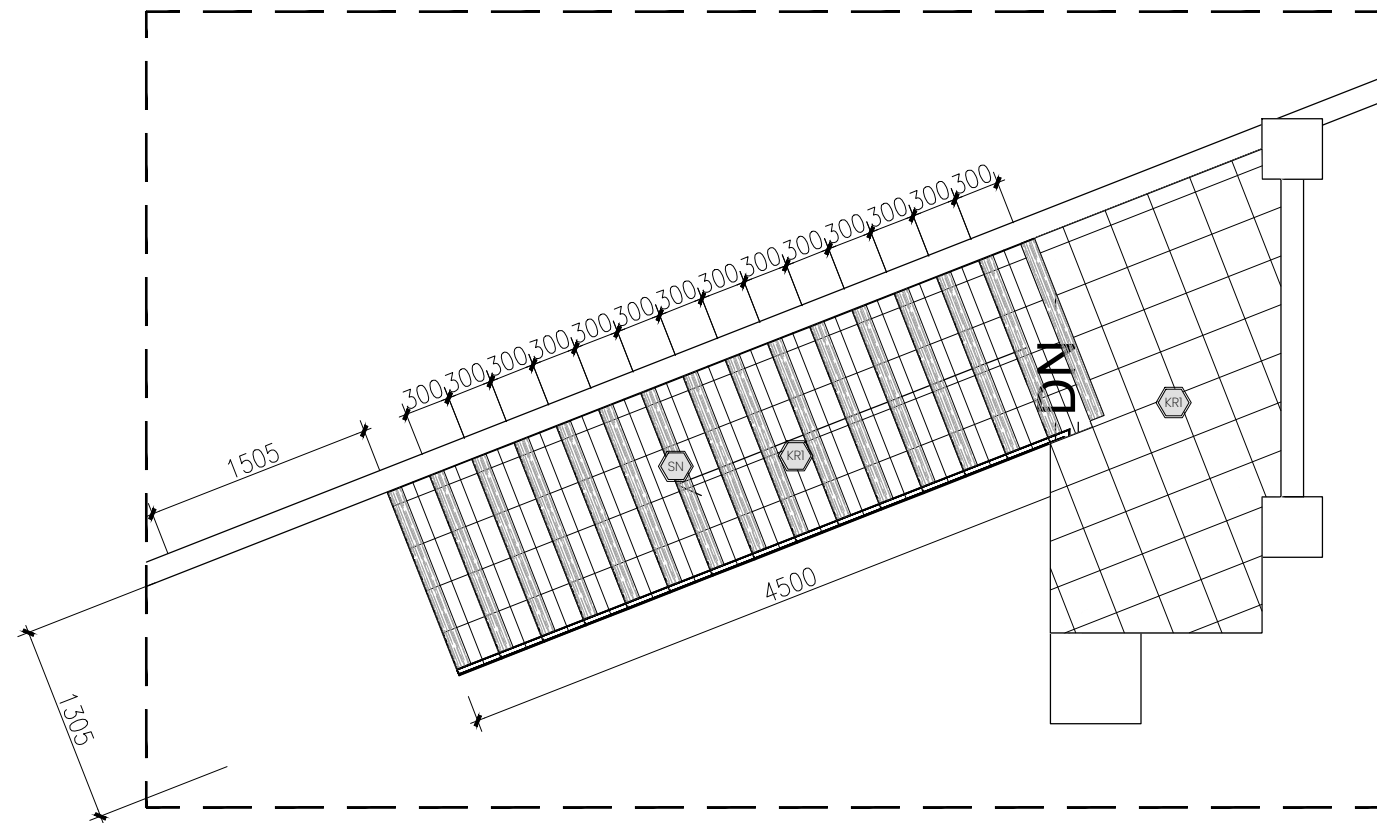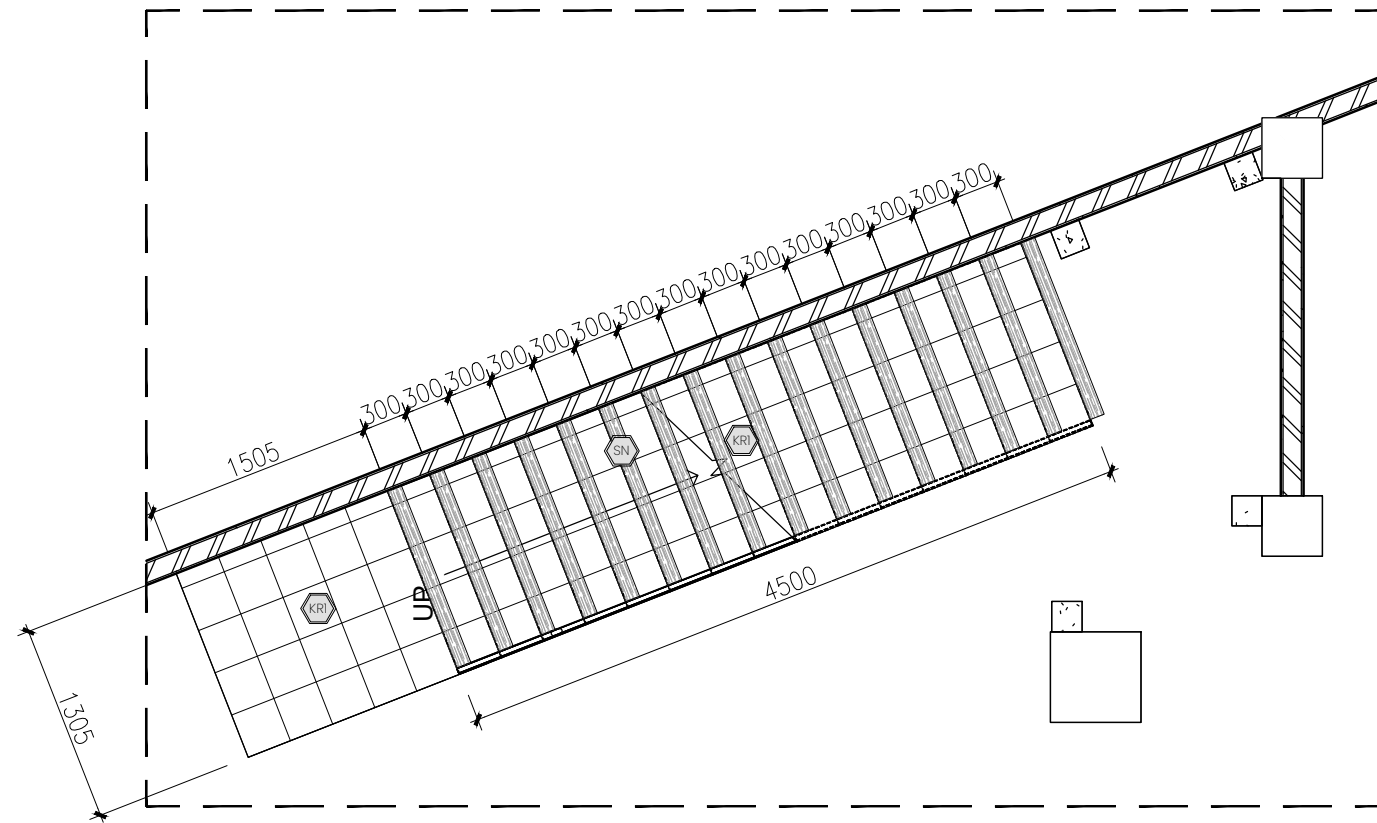


LEGENDA	KETERANGAN
(KRI)	KERAMIK LANTAI 300x300mm
(SN)	STEPNOSING 100mm

 DENAH FIN. LANTAI TANGGA
 SCALE 1 : 50


JUDUL GAMBAR		
SKALA	NO. GAMBAR	JML. LEMBAR
		-

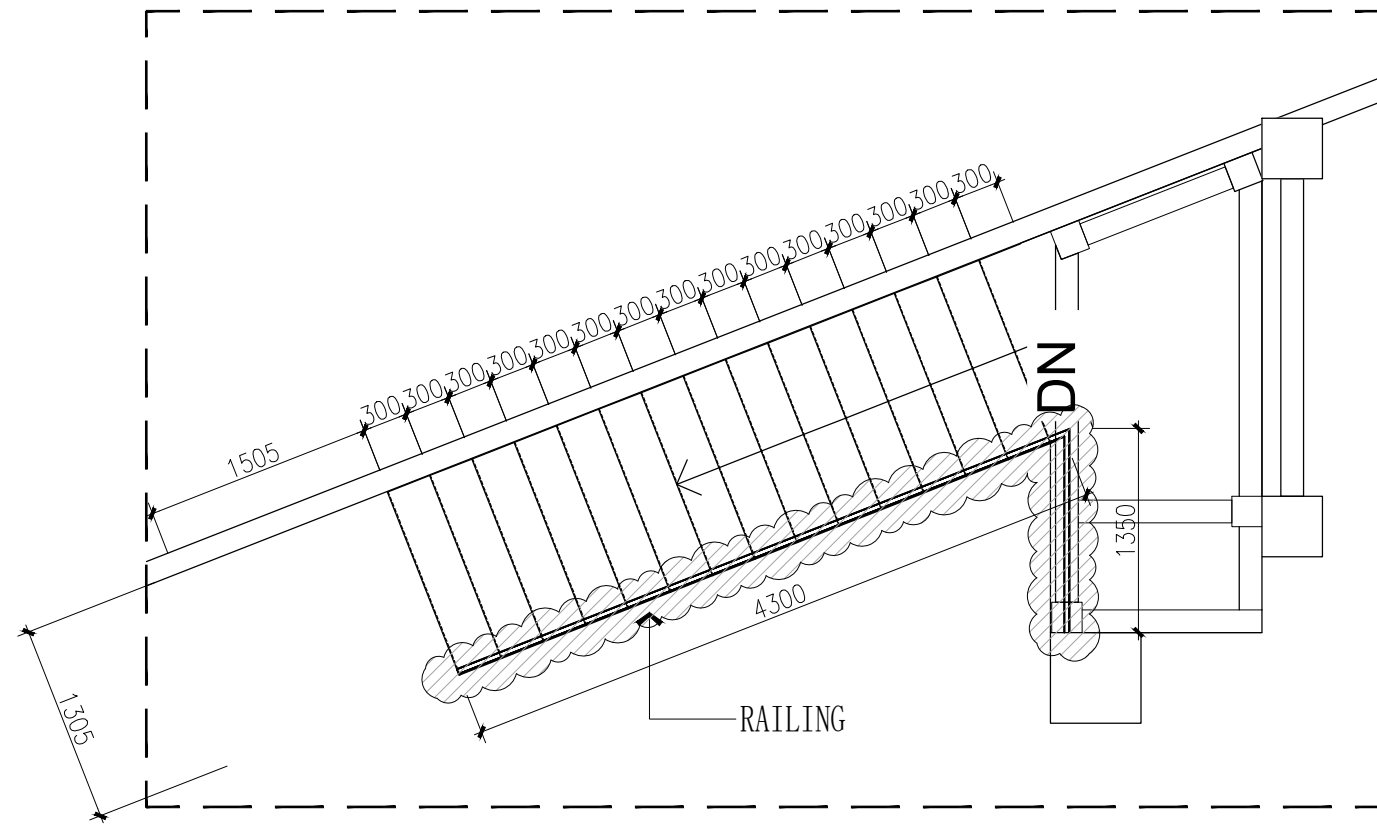

○ DENAH RAILING TANGGA
○ SCALE 1 : 50

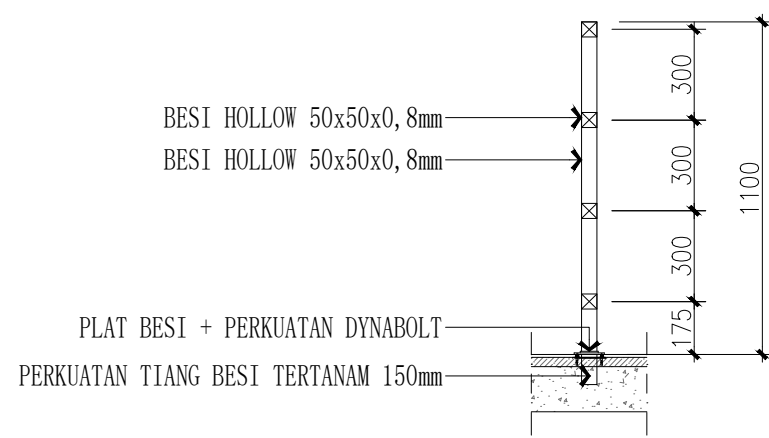


○ POTONGAN 1
○ SCALE 1 : 50

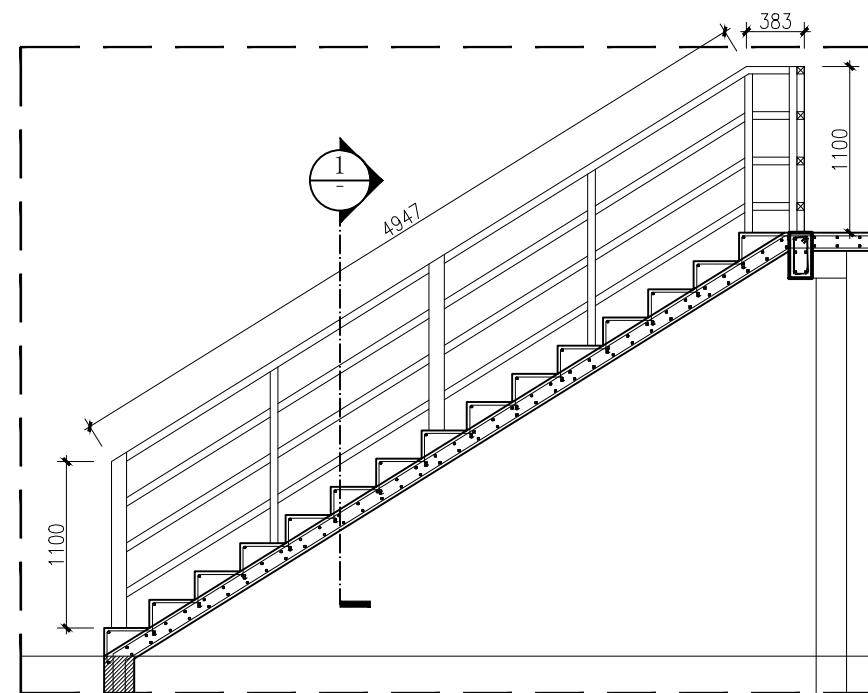

○ TAMPAK RAILING TANGGA
○ SCALE 1 : 50


JUDUL GAMBAR		
SKALA	NO. GAMBAR	JML. LEMBAR
		-

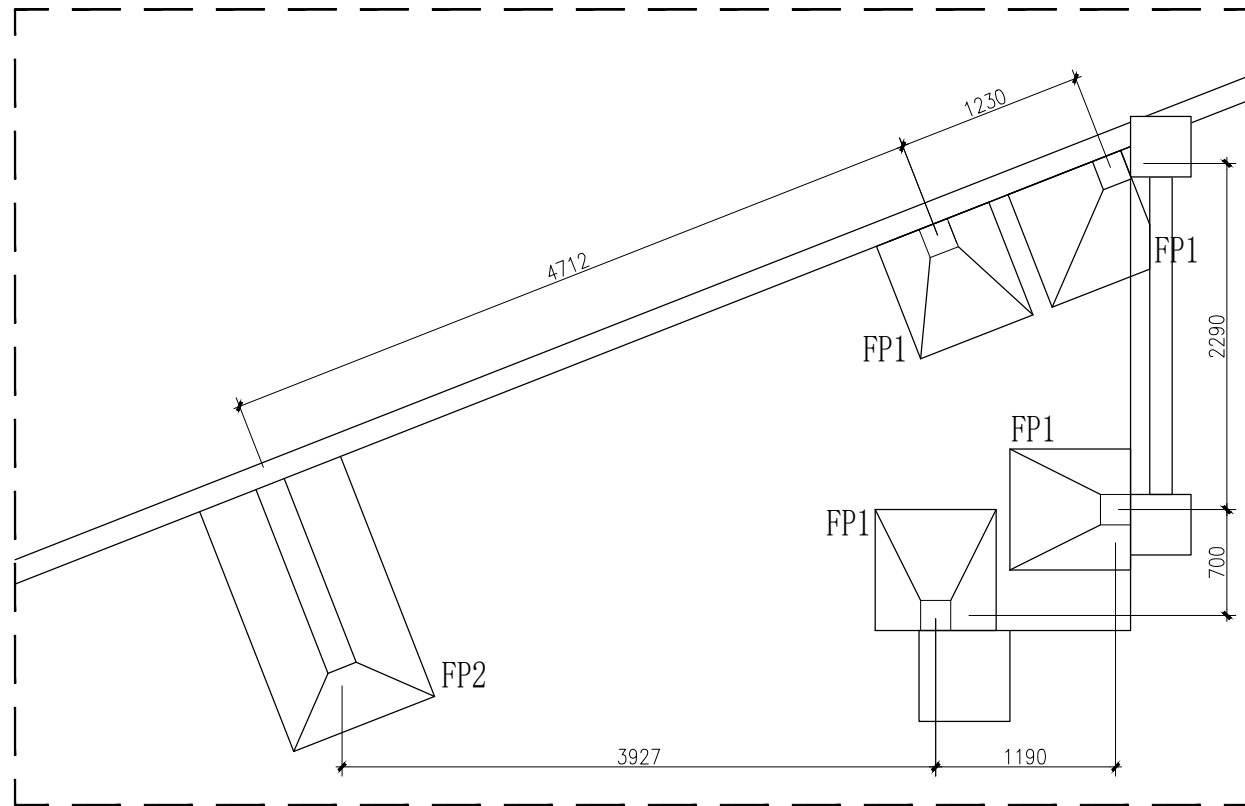

FP1 : FOOTPLAT TIPE 1

FP2 : FOOTPLAT TIPE 2

DENAH RENCANA FOOTPLAT
SCALE 1 : 50

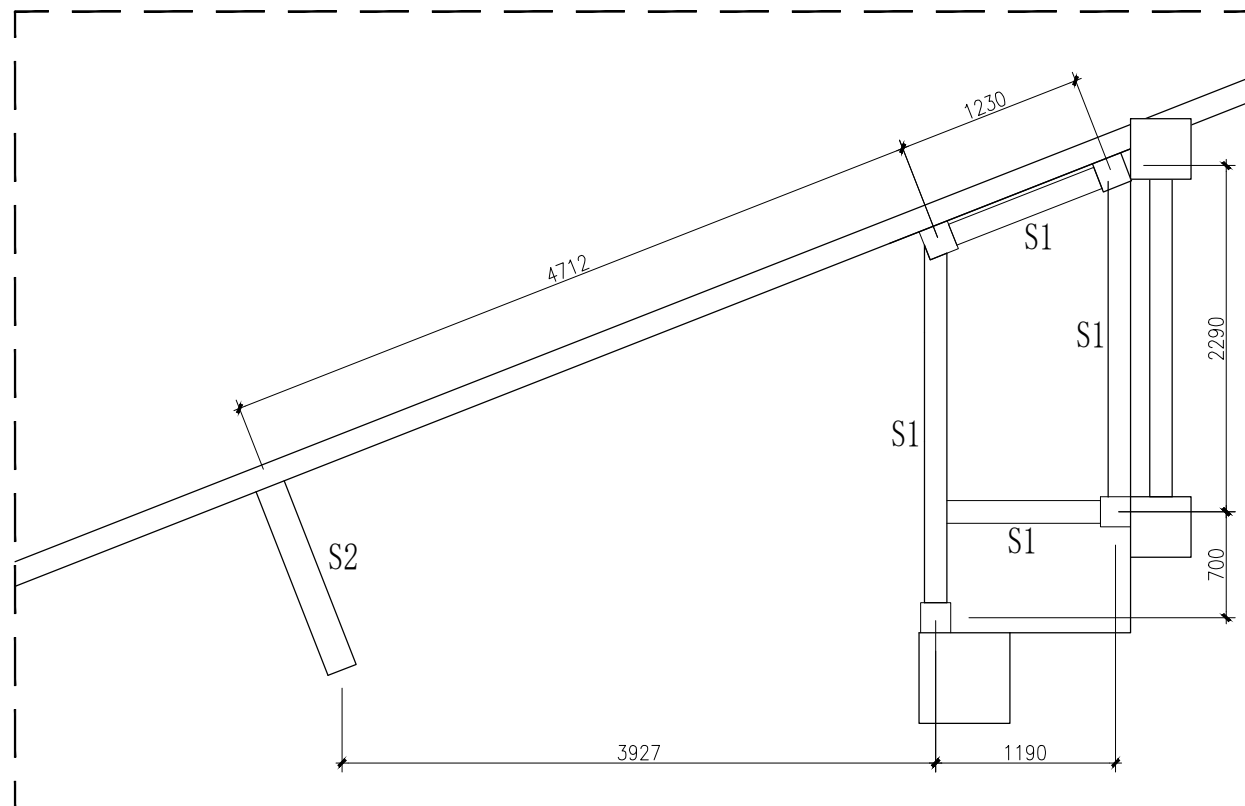


S1 : SLOOF TIPE 1 (150x300mm)

S2 : SLOOF TIPE 1 (200x550mm)


DENAH RENCANA SLOOF
SCALE 1 : 50

JUDUL GAMBAR		
SKALA	NO. GAMBAR	JML. LEMBAR
		-

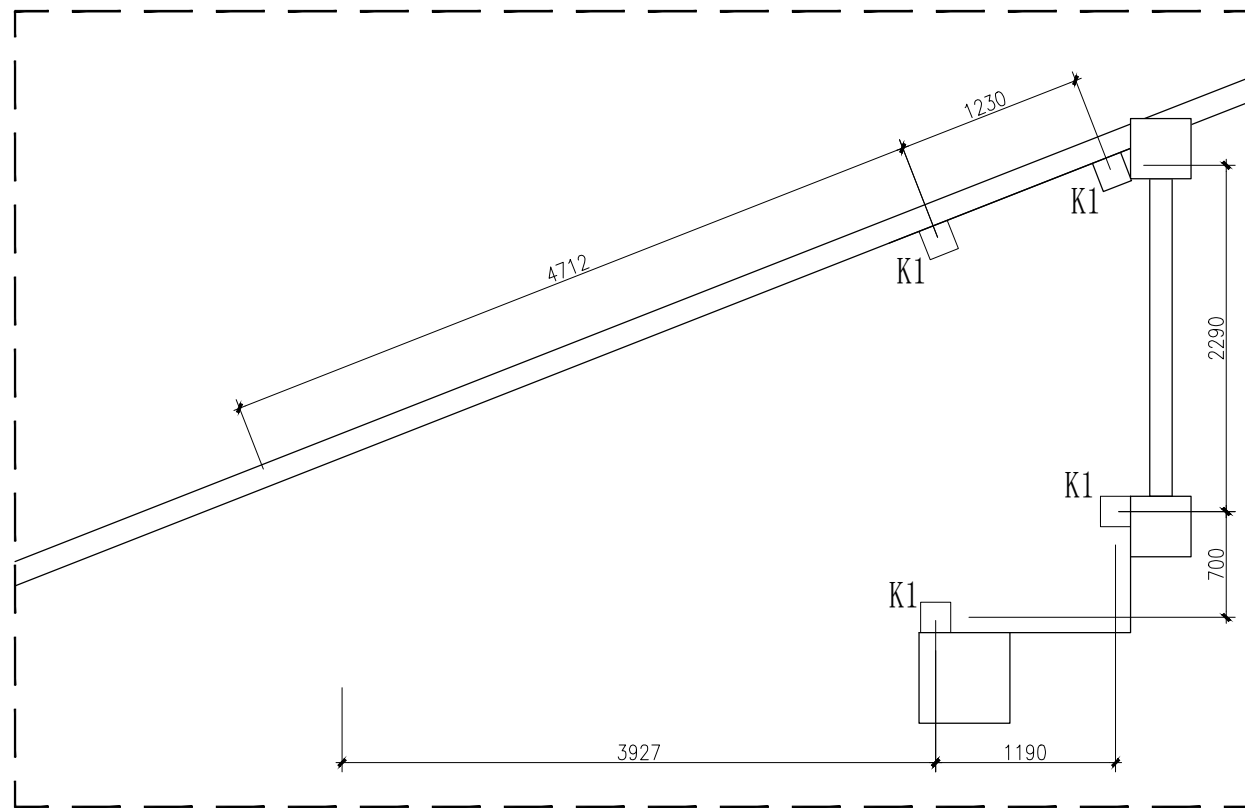

K1 : KOLOM 150x150mm


- DENAH RENCANA KOLOM
- SCALE 1 : 50

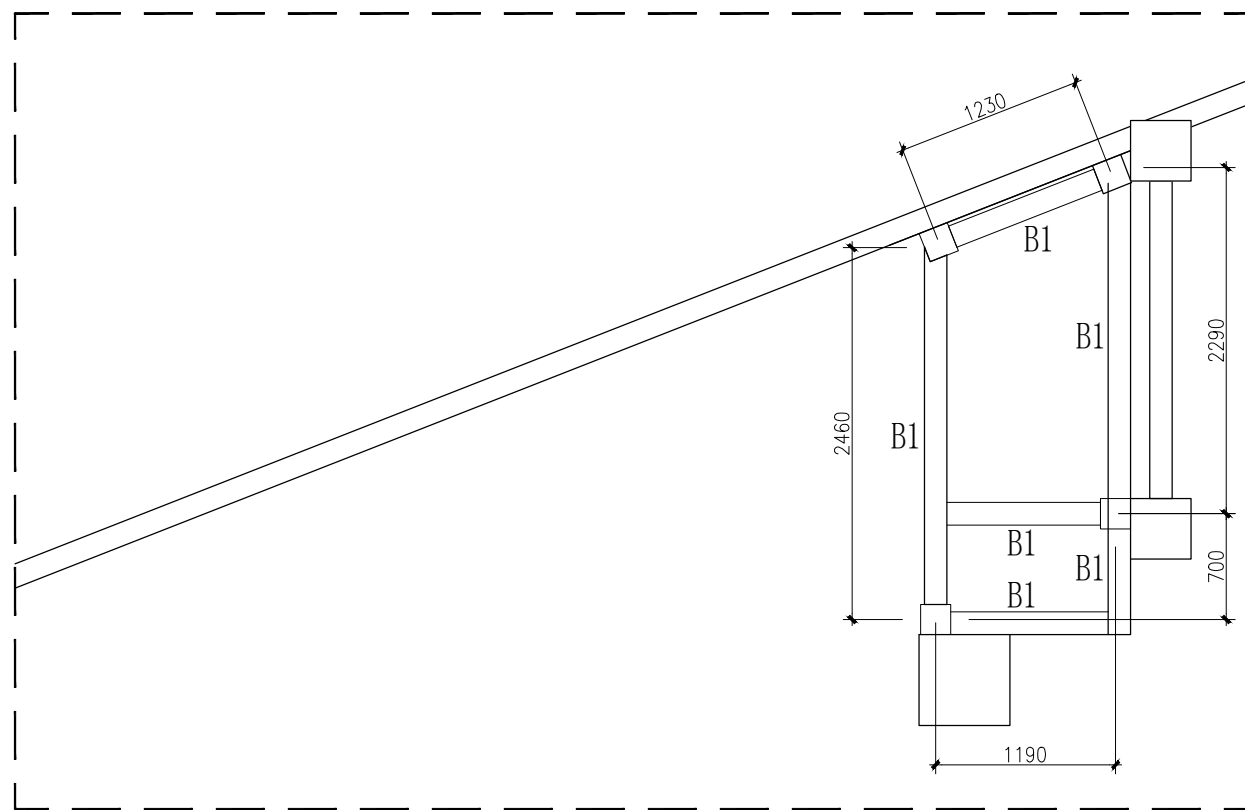

B1 : BALOK 150x300mm

- DENAH RENCANA BALOK
- SCALE 1 : 50


JUDUL GAMBAR		
SKALA	NO. GAMBAR	JML. LEMBAR
		-

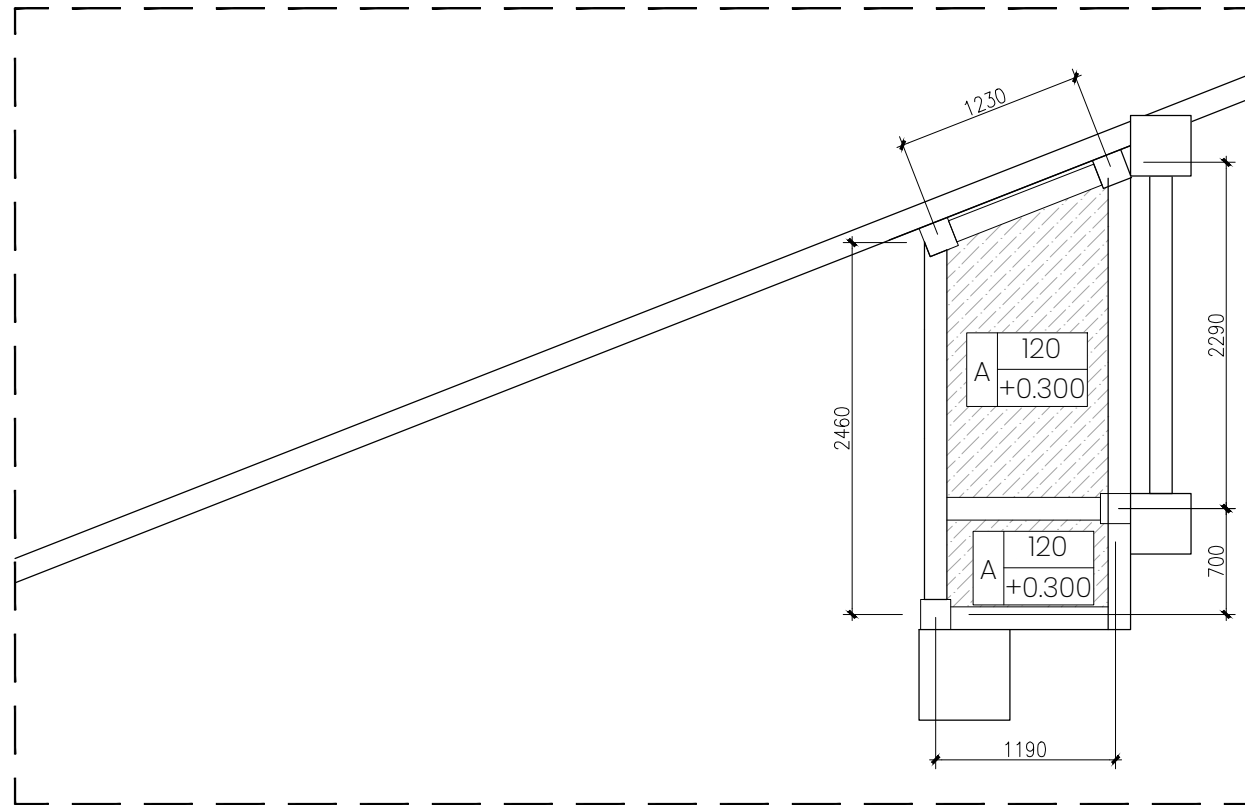


- A : TIPE PLAT BETON
- 120 : KETEBALAN PLAT BETON
- +0.30: ELEVASI ATAS PLAT BETON

-
-
DENAH RENCANA PLAT LANTAI
 SCALE 1 : 50

JUDUL GAMBAR		
SKALA	NO. GAMBAR	JML. LEMBAR
-	-	-

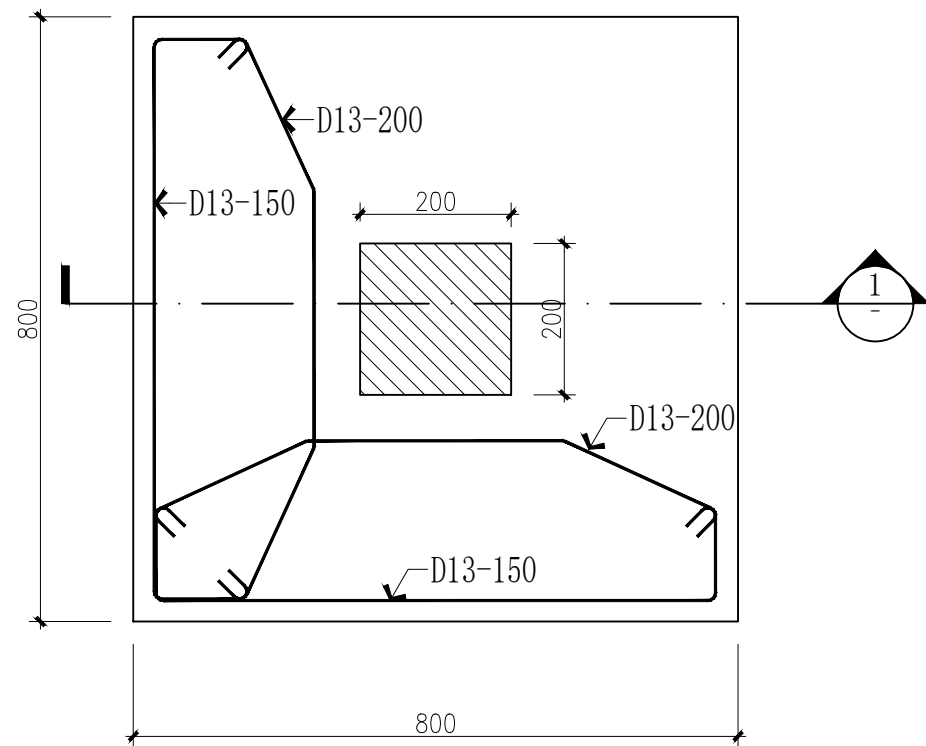






DETAIL PONDASI FOOTPLAT 1 (FPI)
 SCALE 1 : 10

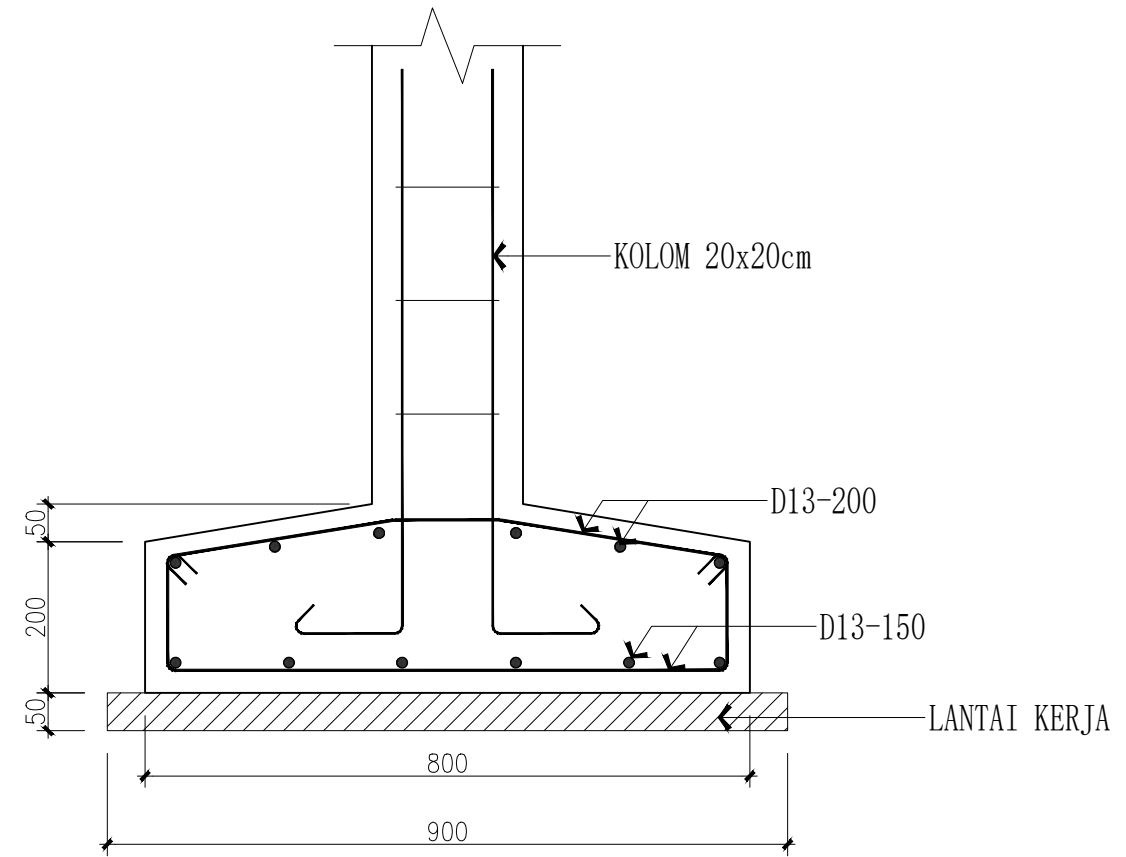




POTONGAN 1
 SCALE 1 : 10

JUDUL GAMBAR		
SKALA	NO. GAMBAR	JML. LEMBAR
		-



DETAIL RENCANA SLOOF

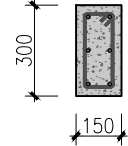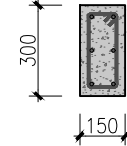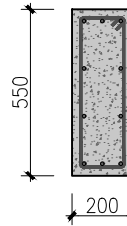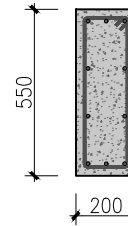NOTASI	S1		S2	
	Tumpuan	Lapangan	Tumpuan	Lapangan
GAMBAR				
DIMENSI	150 X 300	150 X 300	200 X 550	200 X 550
TULANGAN ATAS	2 D 13	2 D 13	3 D 13	3 D 13
TULANGAN BAWAH	2 D 13	2 D 13	3 D 13	3 D 13
TORSI	2 D 10	2 D 10	4 D 13	4 D 13
SENGKANG	D 8 - 150	D 8 - 150	D 8 - 150	D 8 - 150
SELIMUT	20 mm	20 mm	20 mm	20 mm

DETAIL RENCANA BALOK

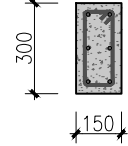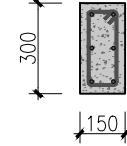NOTASI	B1	
	Tumpuan	Lapangan
GAMBAR		
DIMENSI	150 X 300	150 X 300
TULANGAN ATAS	2 D 13	2 D 13
TULANGAN BAWAH	2 D 13	2 D 13
TORSI	2 D 10	2 D 10
SENGKANG	D 8 - 100	D 8 - 150
SELIMUT	20 mm	20 mm


DETAIL RENCANA KOLOM

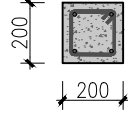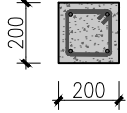NOTASI	K1	
	Tumpuan	Lapangan
GAMBAR		
DIMENSI	200 X 200	200 X 200
TULANGAN	4 D 13	4 D 13
SENGKANG	D8 - 150	D8 - 150
SELIMUT	20 mm	20 mm


JUDUL GAMBAR

SKALA NO. GAMBAR JML. LEMBAR

-

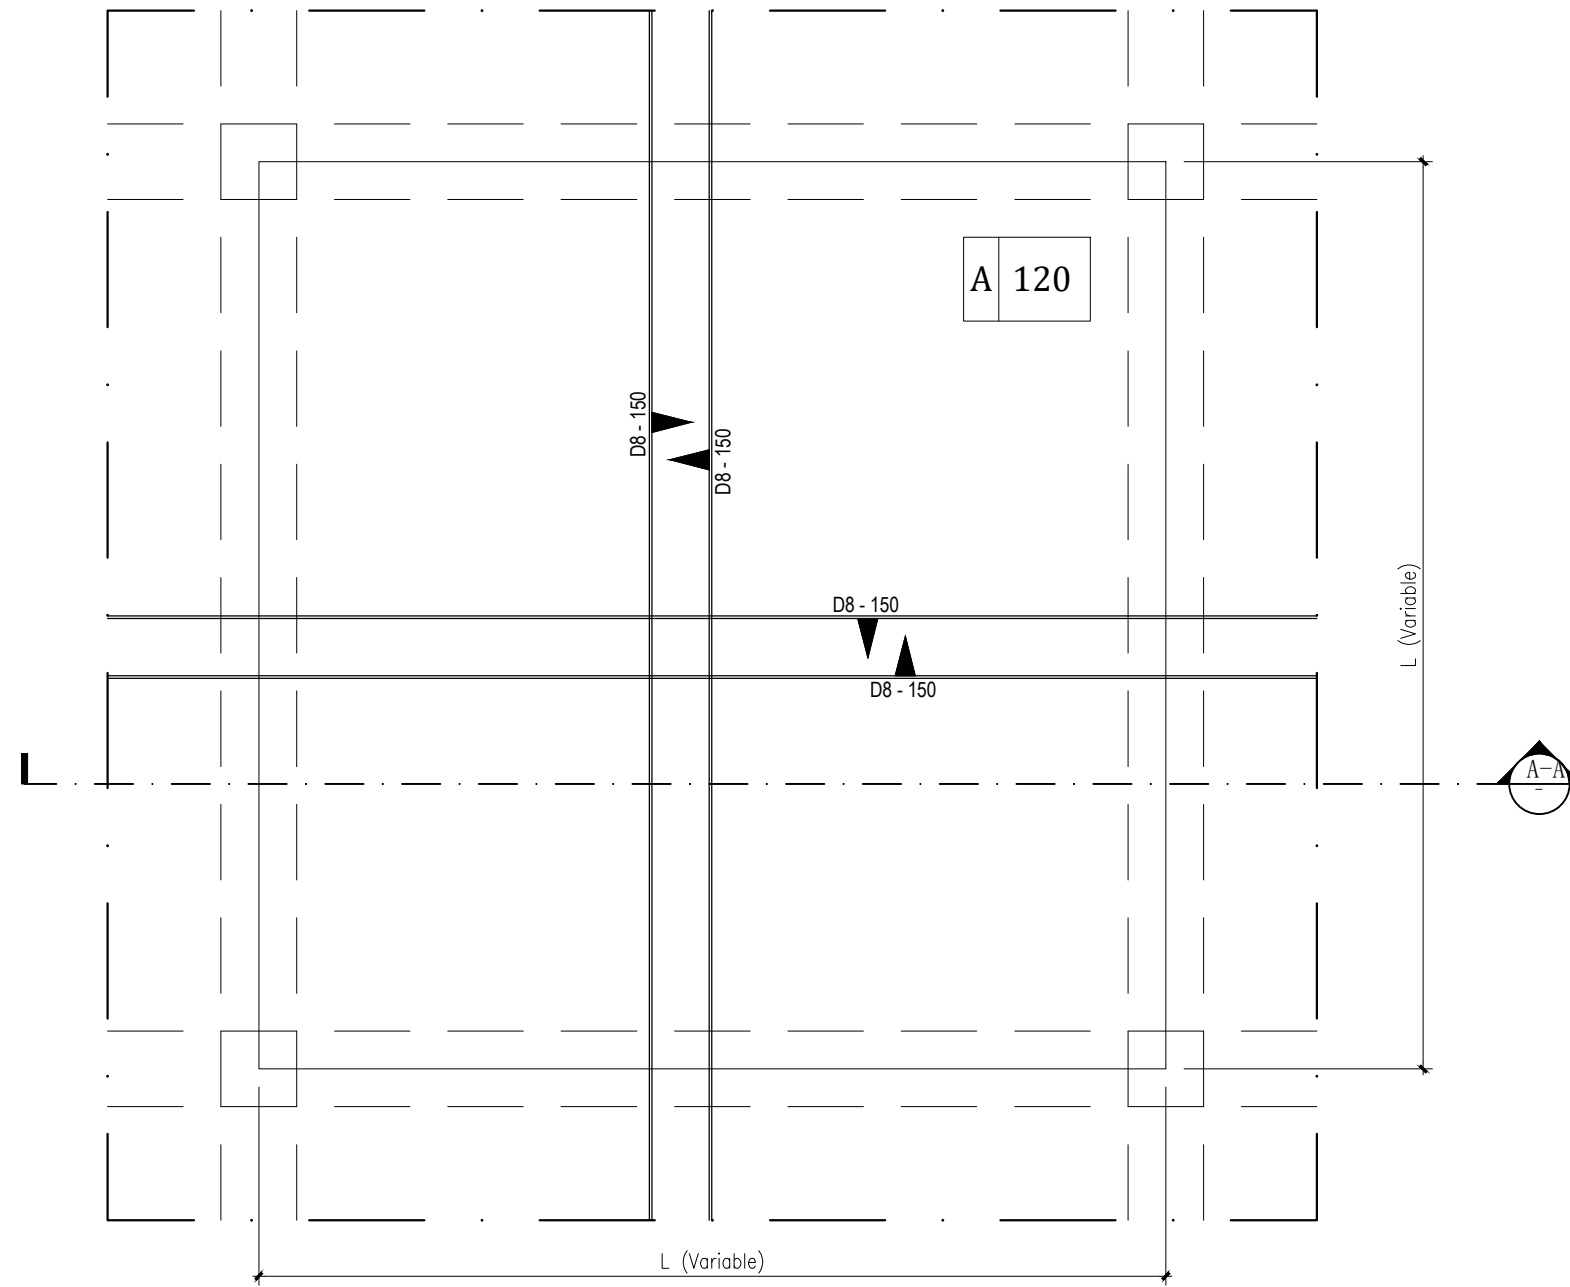

DETAIL PENULANGAN PLAT DAK TIPE-A
SCALE 1 : 25

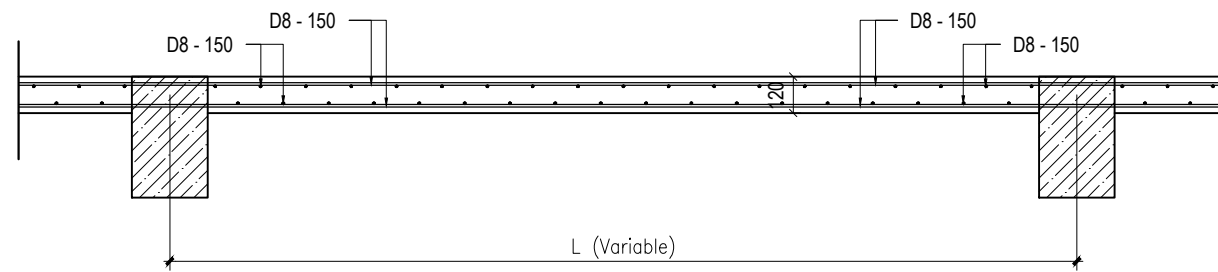

POTONGAN A-A
SCALE 1 : 25

JUDUL GAMBAR		
SKALA	NO. GAMBAR	JML. LEMBAR
		-

DED INTERIOR

ZONA PELAYANAN



JUDUL GAMBAR

SKALA	NO. GAMBAR	JML. LEMBAR



JUDUL GAMBAR

SKALA	NO. GAMBAR	JML. LEMBAR

SKALA

NO. GAMBAR

JML. LEMBAR



JUDUL GAMBAR

SKALA	NO. GAMBAR	JML. LEMBAR

DENAH FURNITURE ZONA PELAYANAN



KETERANGAN :





- 1 MJ1.ZP = MEJA 1 ZONA PELAYANAN
- 2 MJ2.ZP = MEJA 2 ZONA PELAYANAN
- 3 MJ3.ZP = MEJA 3 ZONA PELAYANAN
- 4 MJ4.ZP = MEJA 4 ZONA PELAYANAN
- 5 MJ5.ZP = MEJA 5 ZONA PELAYANAN
- 6 MJ6.ZP = MEJA 6 ZONA PELAYANAN
- 7 K1.ZP = KOLOM 1 ZONA PELAYANAN
- 8 K2.ZP = KOLOM 2 ZONA PELAYANAN
- 9 K3.ZP = KOLOM 3 ZONA PELAYANAN
- 10 SF.ZP = KOLOM 4 ZONA PELAYANAN
- BD1.ZP = BACKDROP 1 ZONA PELAYANAN
- BD2.ZP = BACKDROP 2 ZONA PELAYANAN
- BD3.ZP = BACKDROP 3 ZONA PELAYANAN
- BD4.ZP = BACKDROP 4 ZONA PELAYANAN
- BD5.ZP = BACKDROP 5 ZONA PELAYANAN
- BD6.ZP = BACKDROP 6 ZONA PELAYANAN
- BD7.ZP = BACKDROP 7 ZONA PELAYANAN
- PR1.ZP = PARTISI 1 ZONA PELAYANAN
- PR2.ZP = PARTISI 2 ZONA PELAYANAN
- PR3.ZP = PARTISI 3 ZONA PELAYANAN
- PR4.ZP = PARTISI 4 ZONA PELAYANAN
- PR5.ZP = PARTISI 5 ZONA PELAYANAN
- CR.ZP = CREDENZA ZONA PELAYANAN
- SG1.ZP = SIGNAGE 1 ZONA PELAYANAN
- SG2.ZP = SIGNAGE 2 ZONA PELAYANAN
- KR1.ZP = KURSI 1 ZONA PELAYANAN
- KR2.ZP = KURSI 2 ZONA PELAYANAN

JUDUL GAMBAR

SKALA	NO. GAMBAR	JML. LEMBAR

BD1.ZP BACKDROP 1

JUMLAH : 5 SET

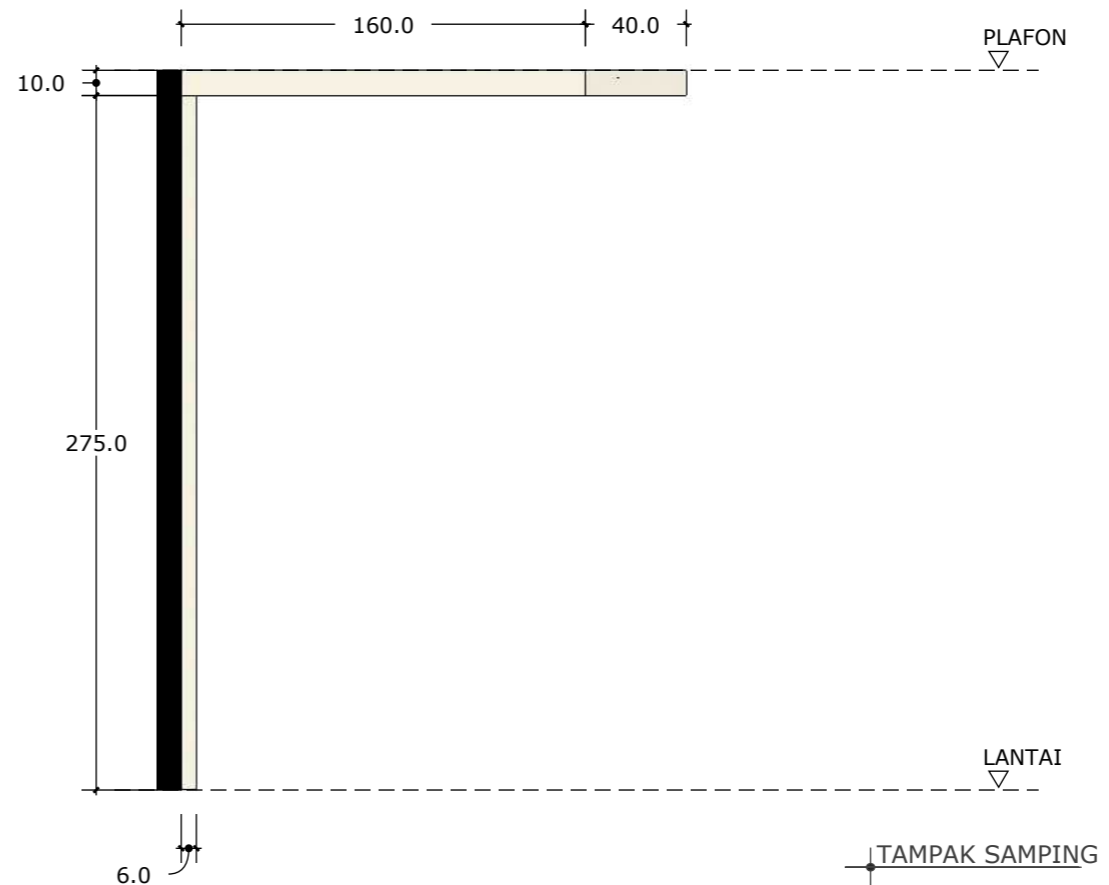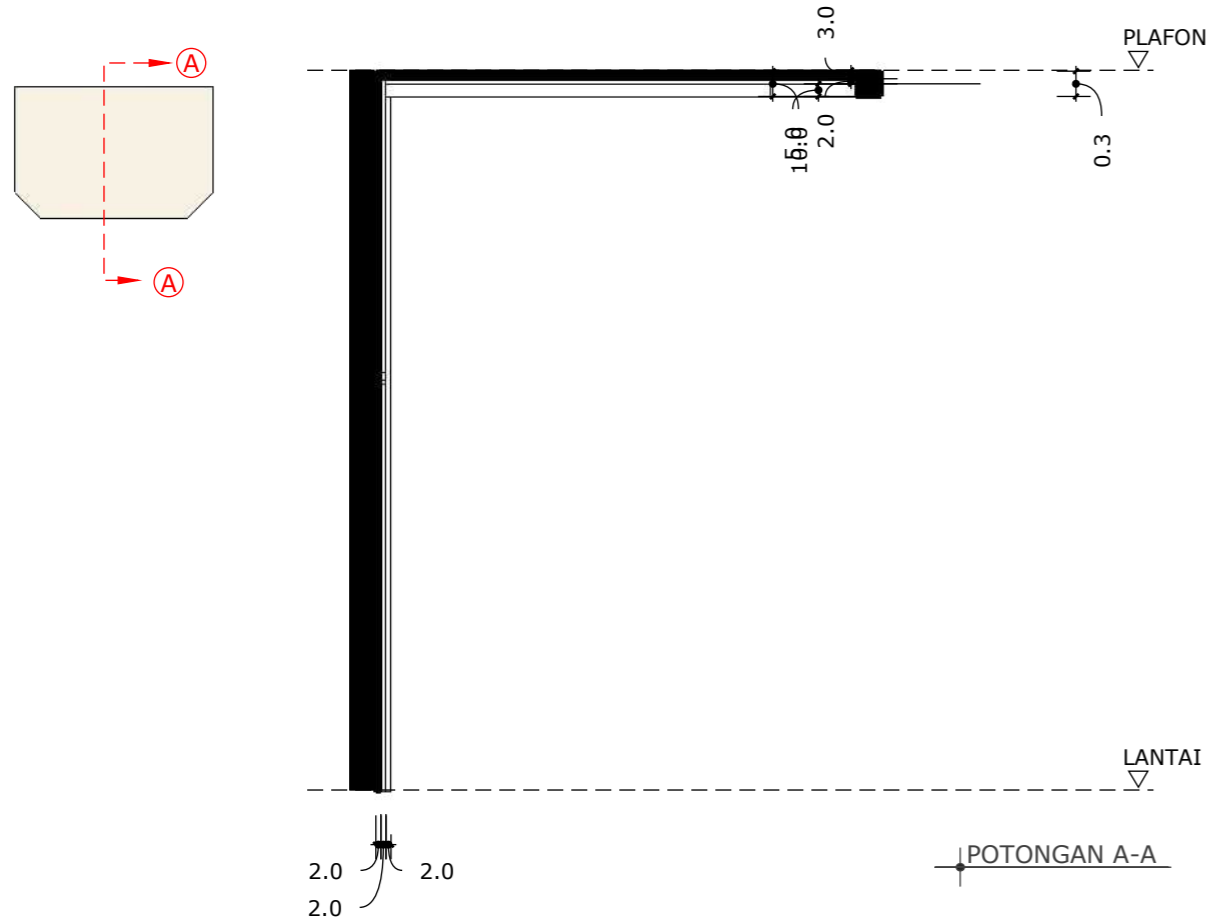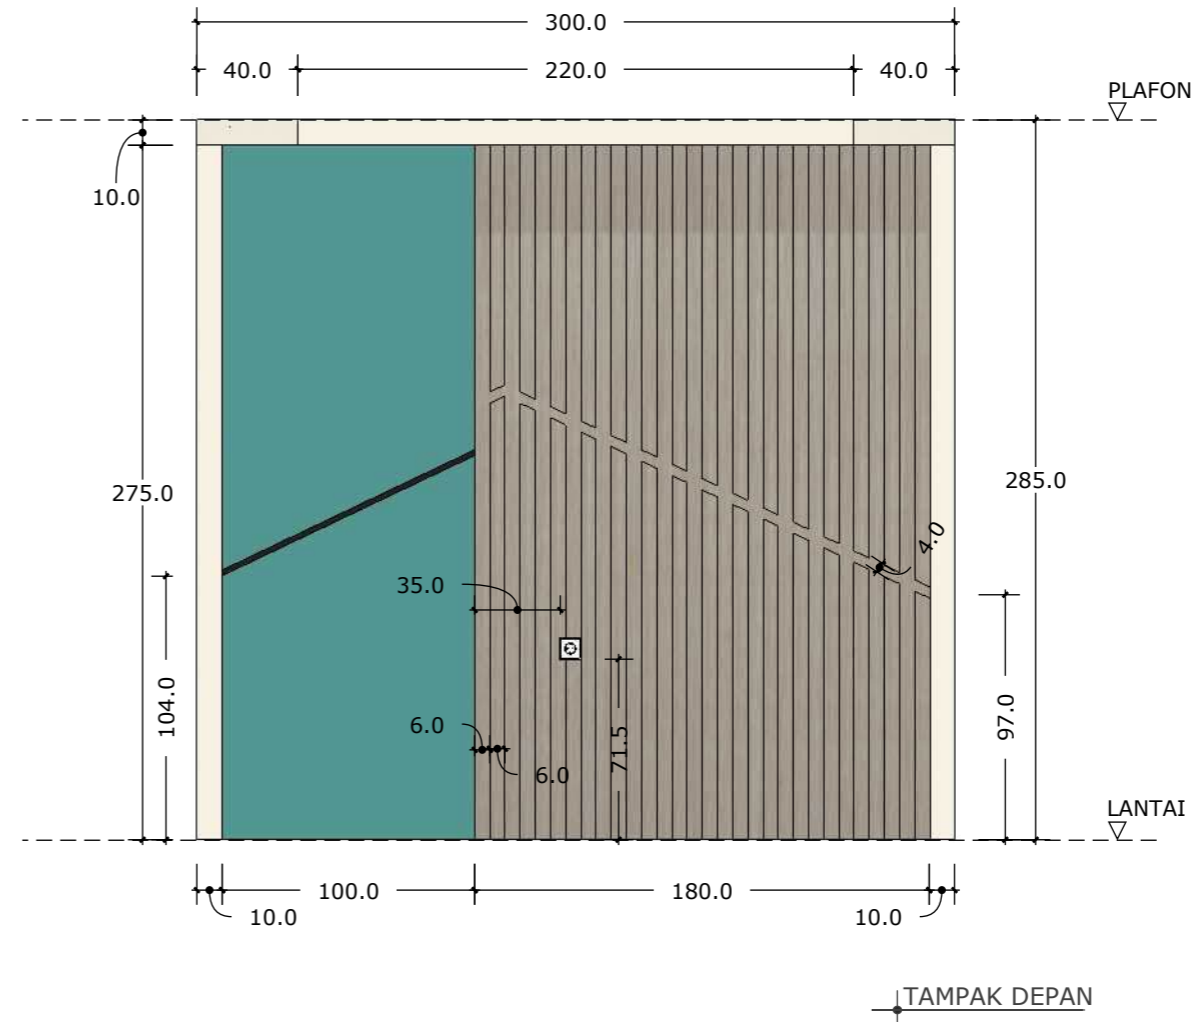
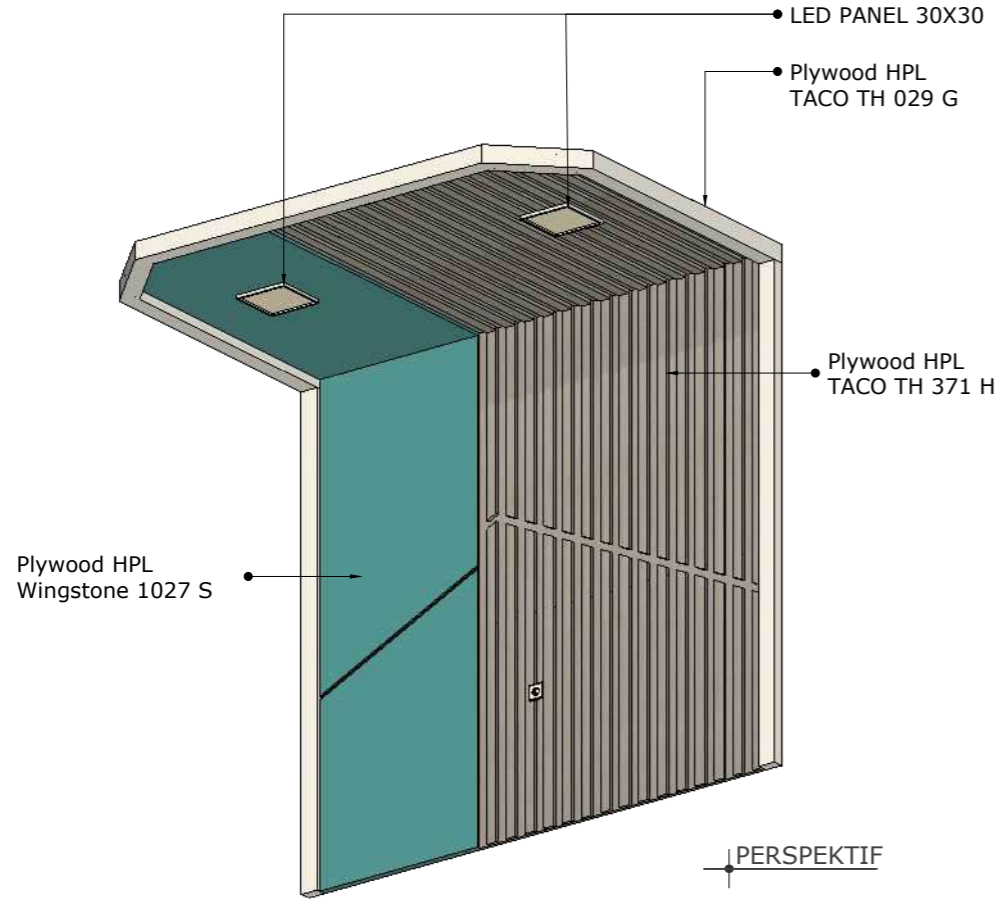


JUDUL GAMBAR




SKALA NO. GAMBAR JML. LEMBAR

BD2.ZP BACKDROP 2

JUMLAH : 1 SET

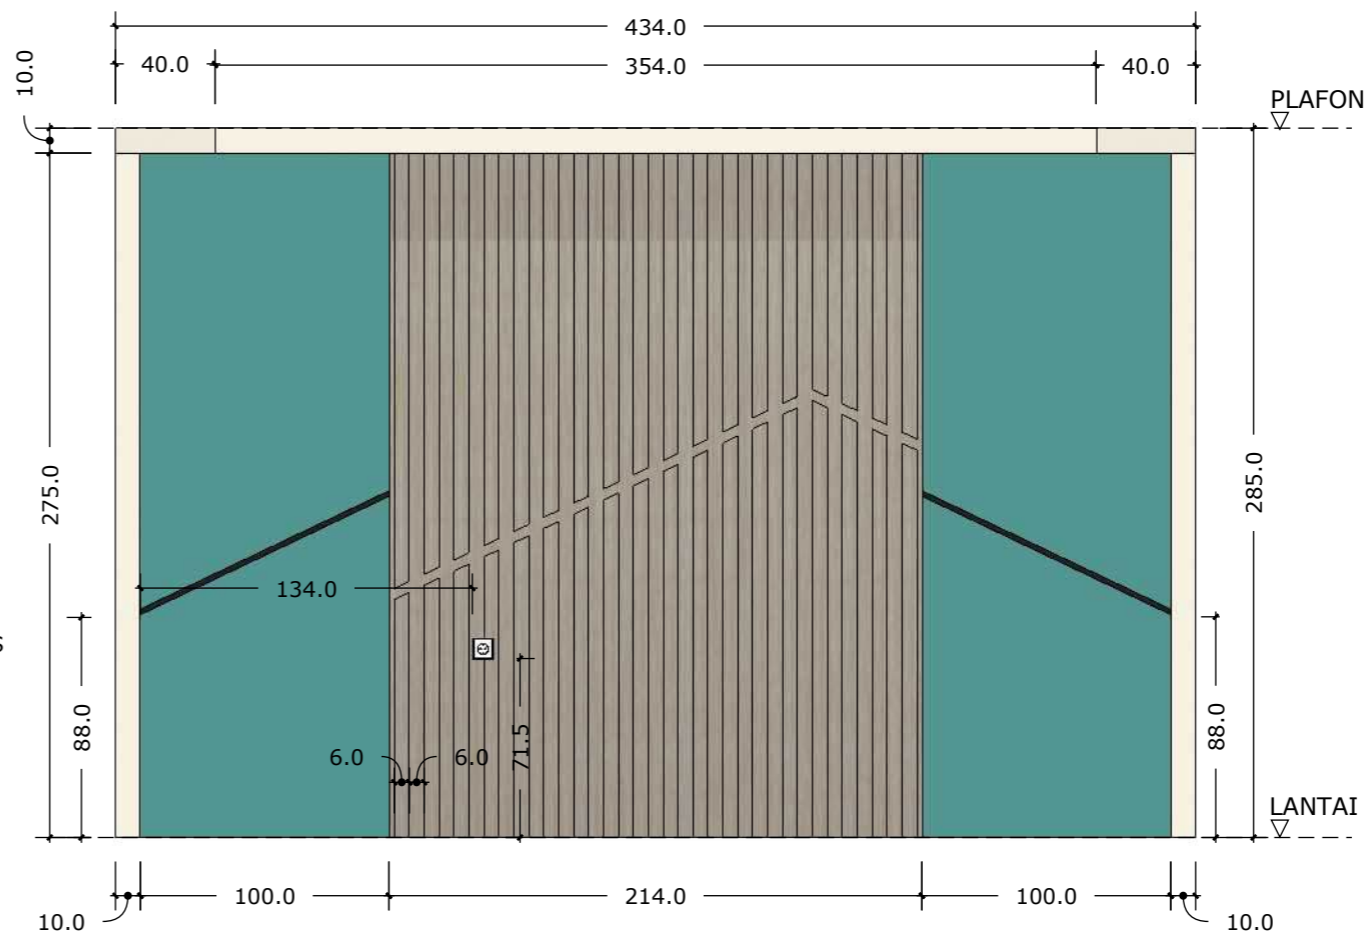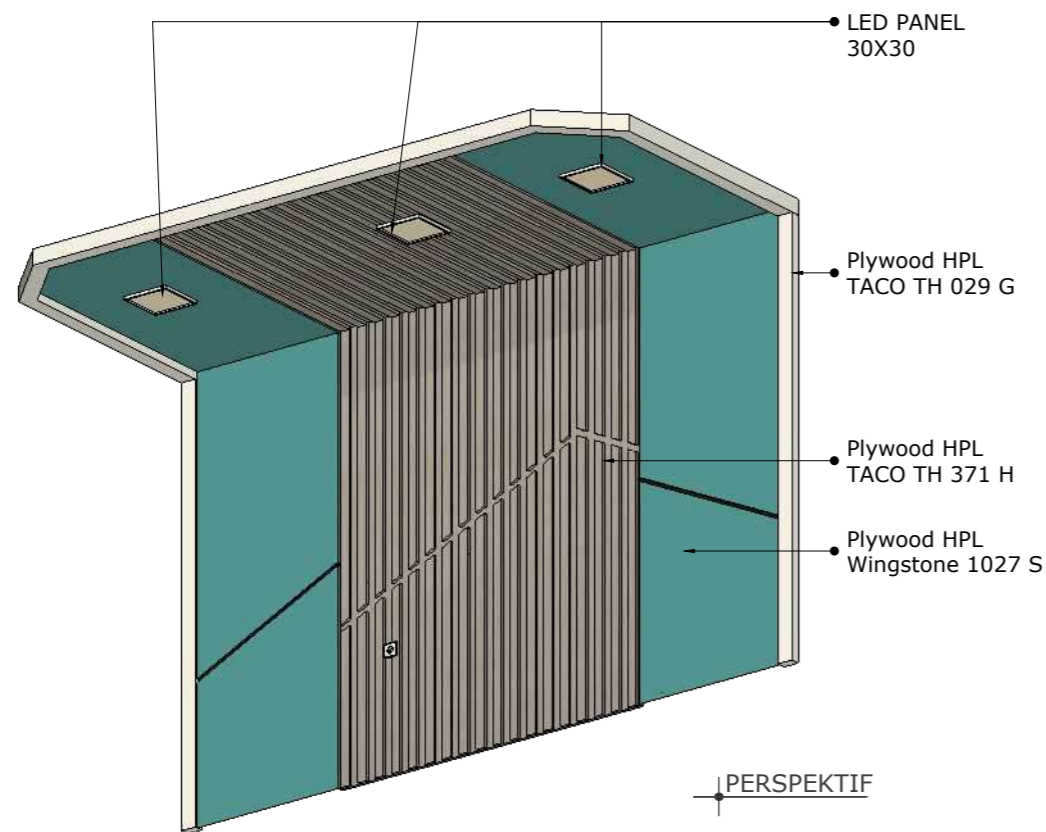

TAMPAK DEPAN


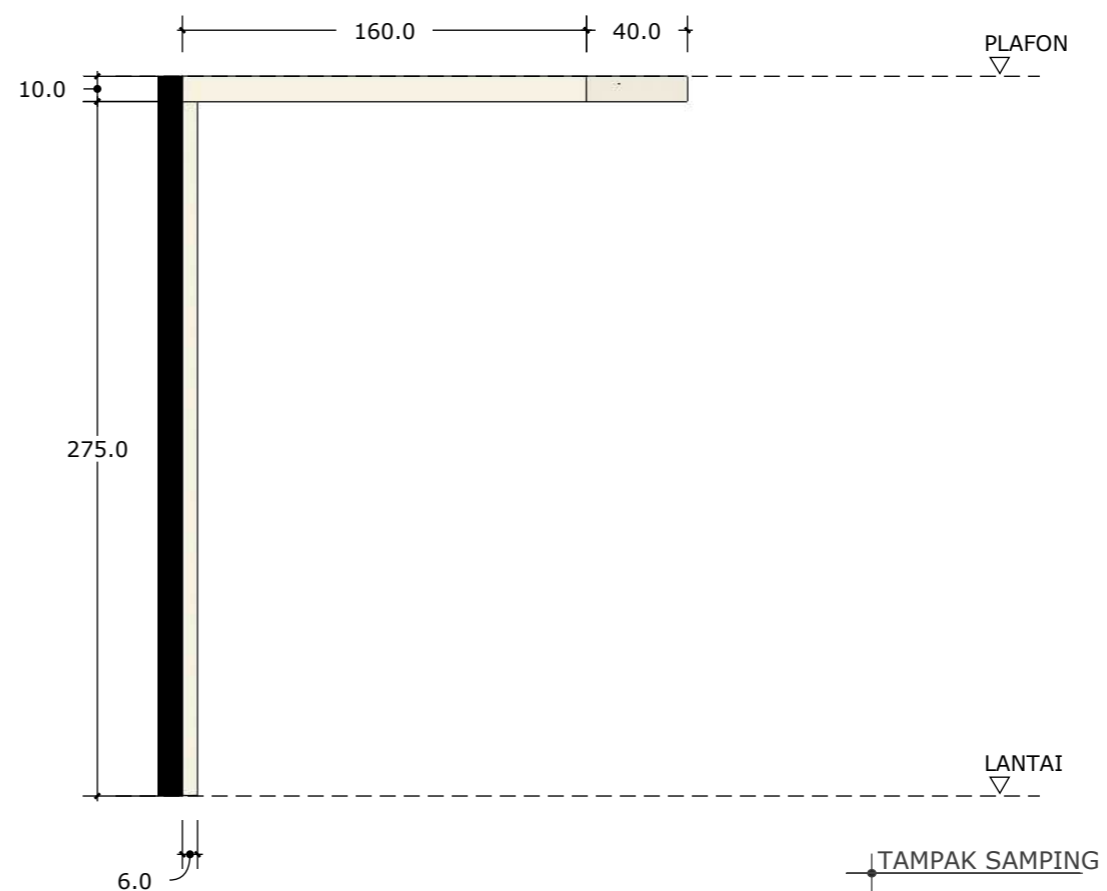
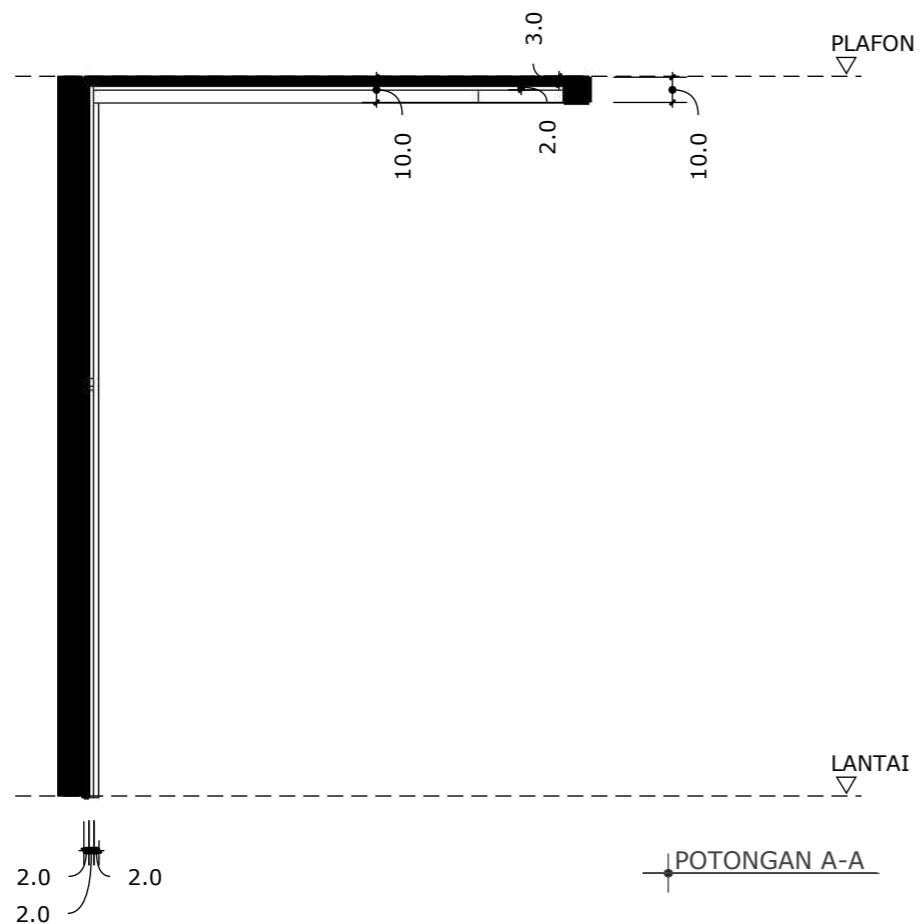
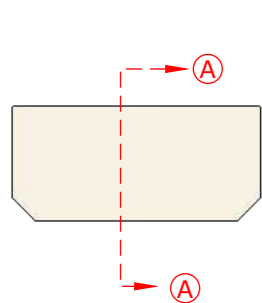


JUDUL GAMBAR

SKALA NO. GAMBAR JML. LEMBAR

BD3.ZP BACKDROP 3

JUMLAH : 1 SET

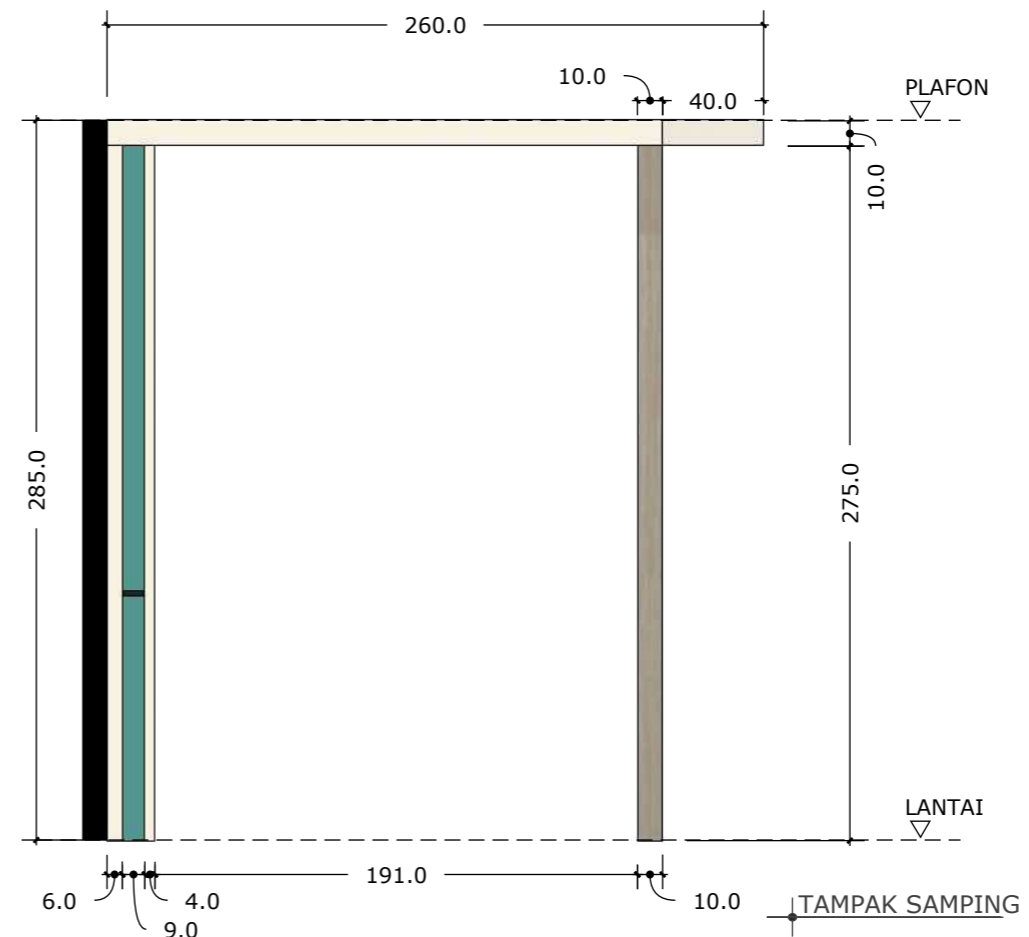
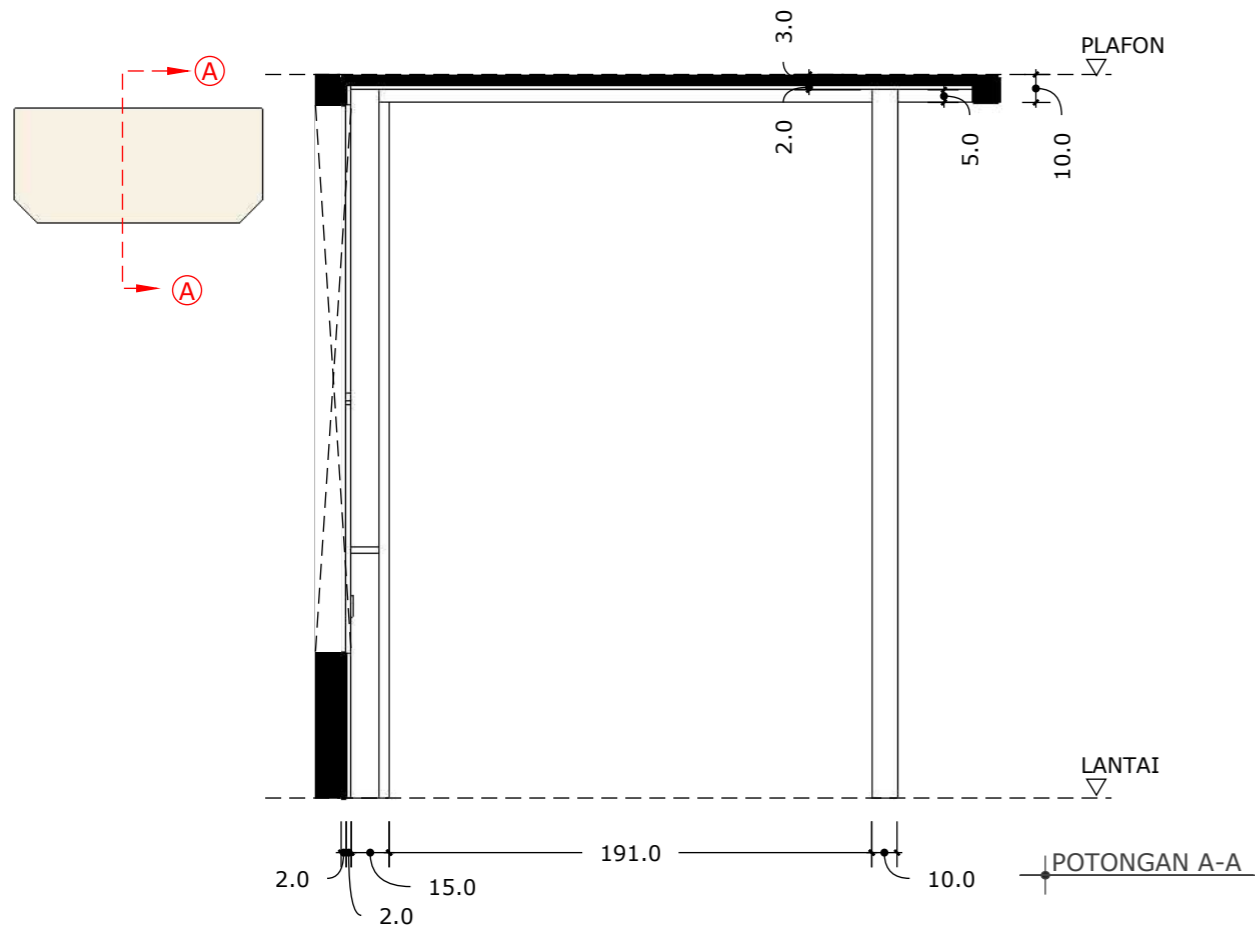
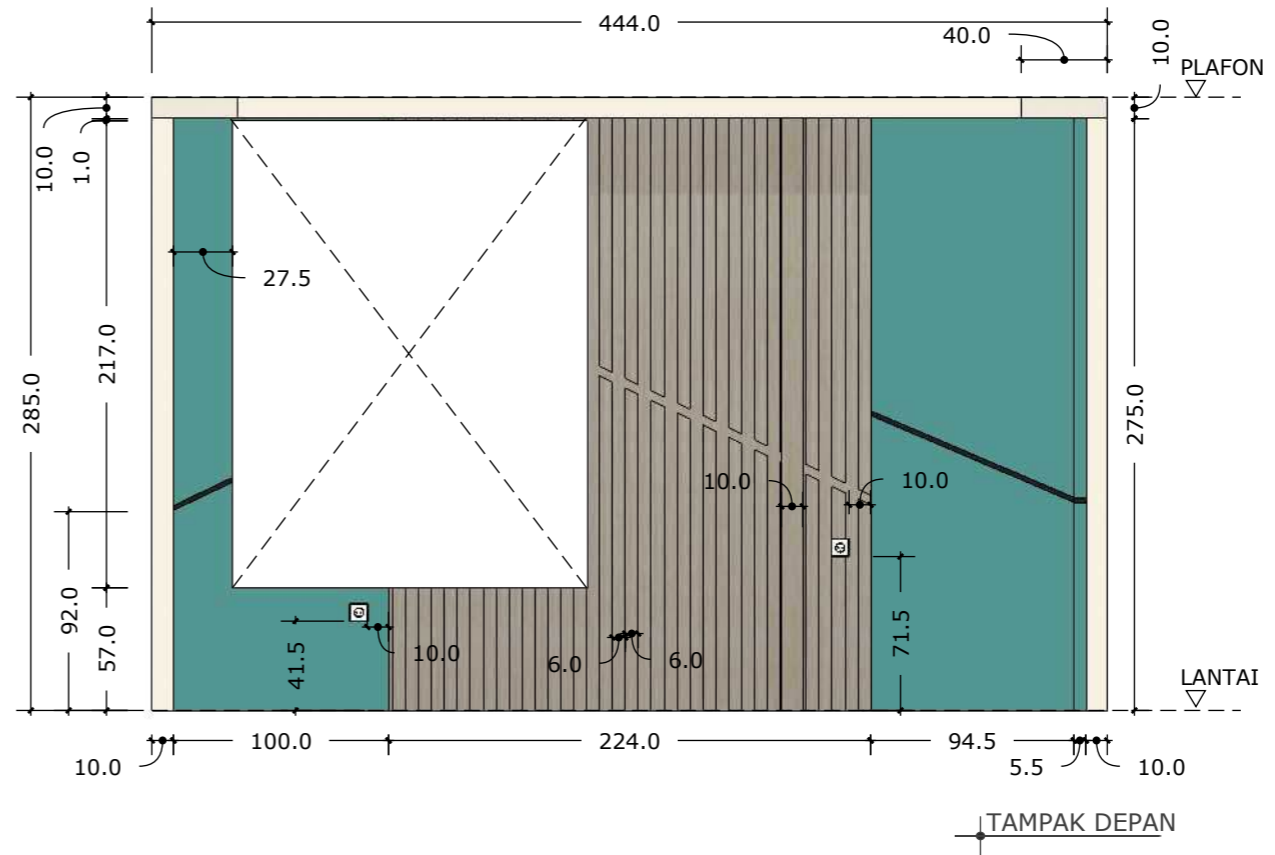
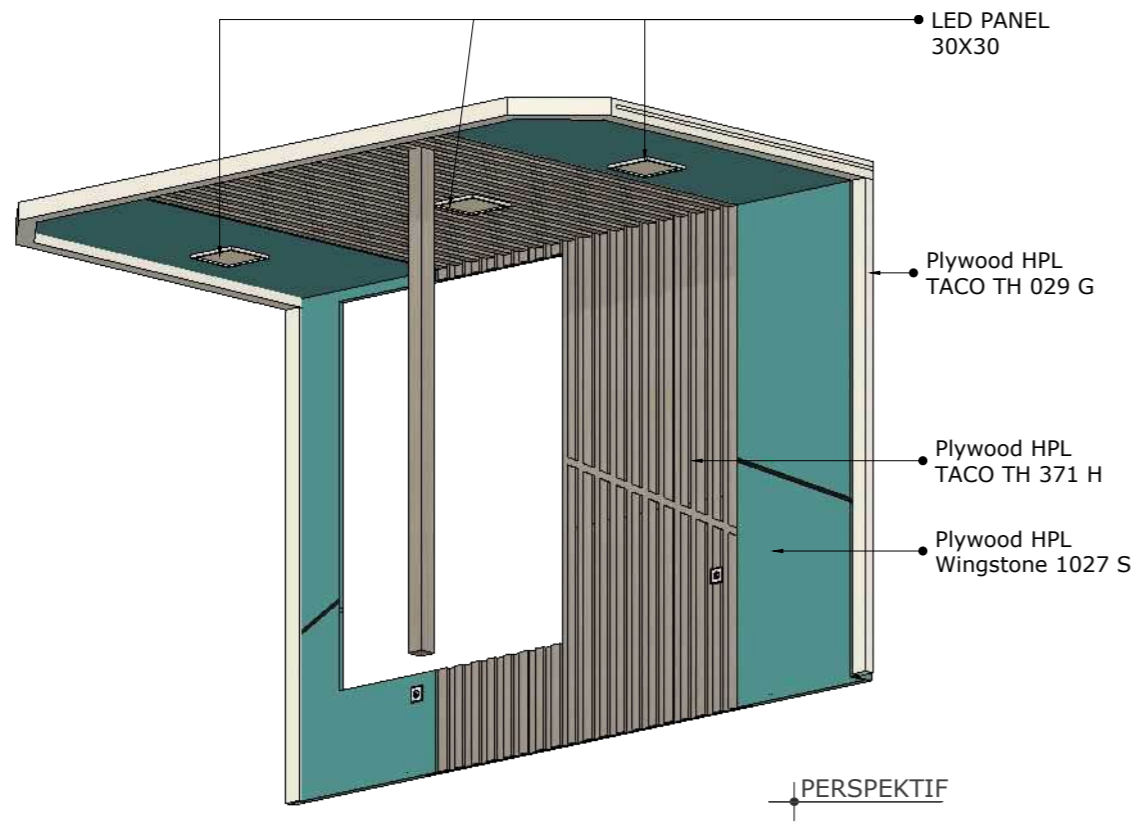


JUDUL GAMBAR

SKALA NO. GAMBAR JML. LEMBAR





BD4.ZP BACKDROP 4

JUMLAH : 1 SET

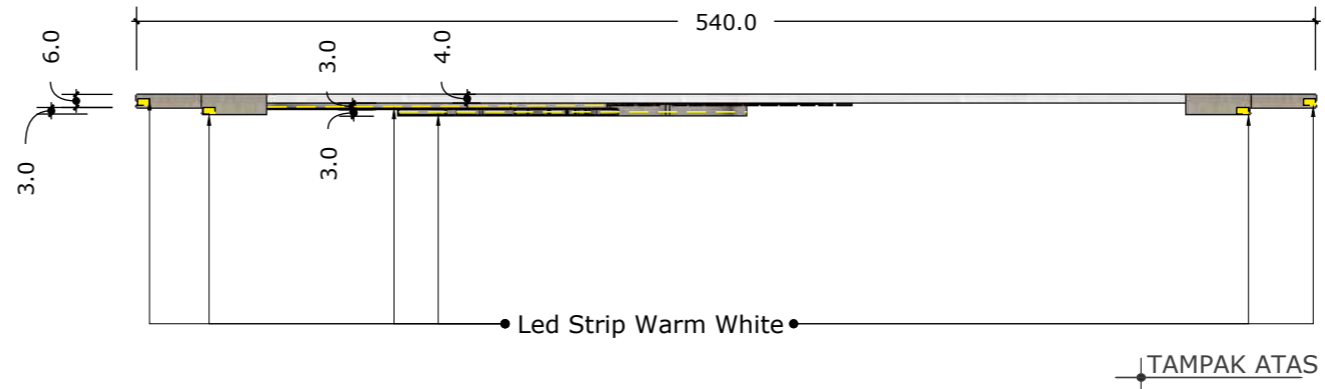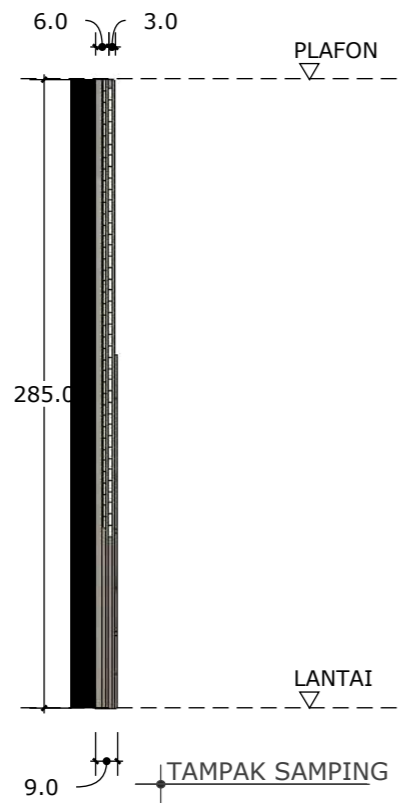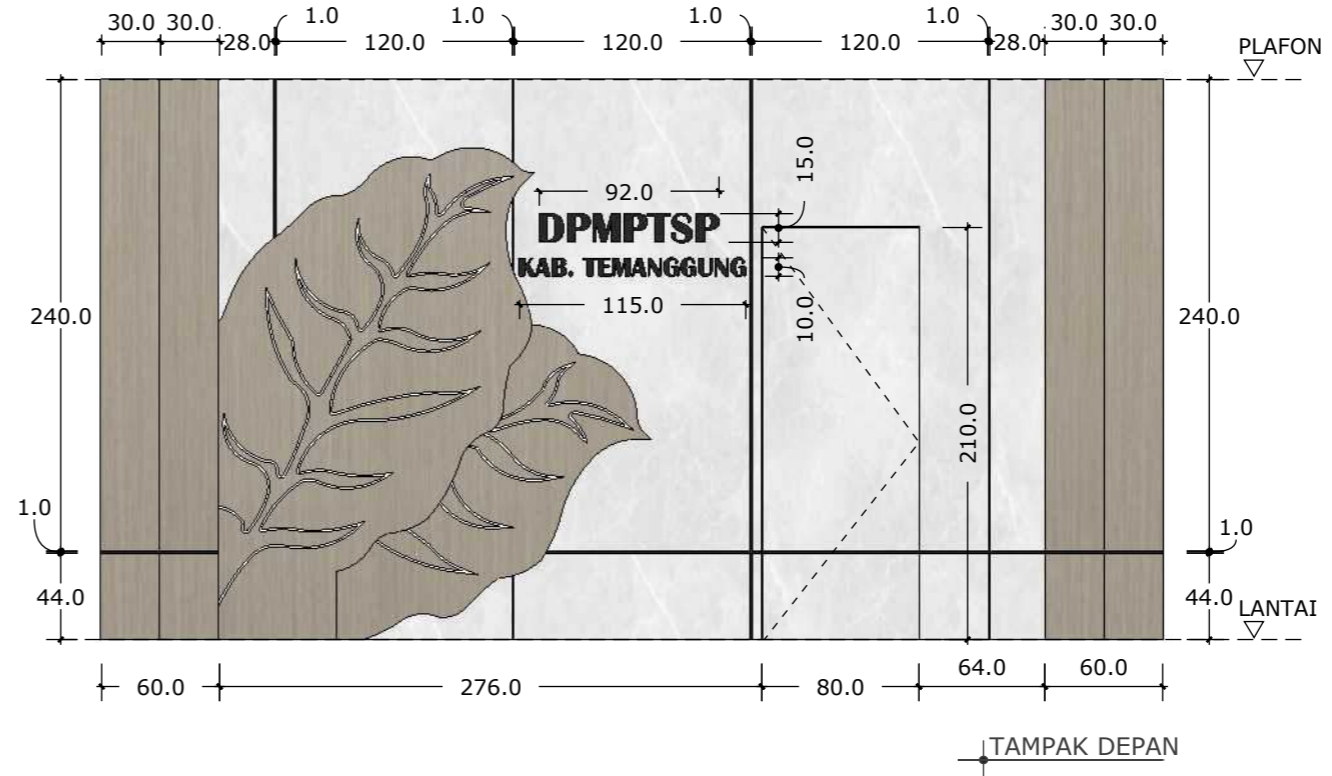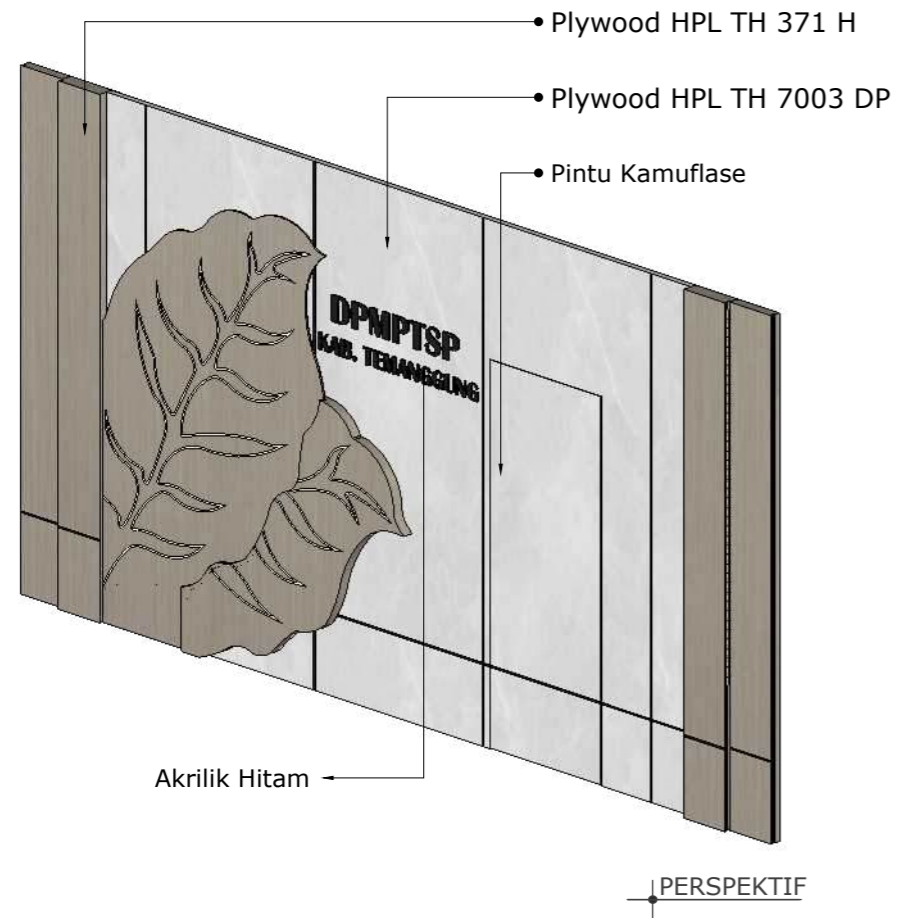

JUDUL GAMBAR





SKALA NO. GAMBAR JML. LEMBAR

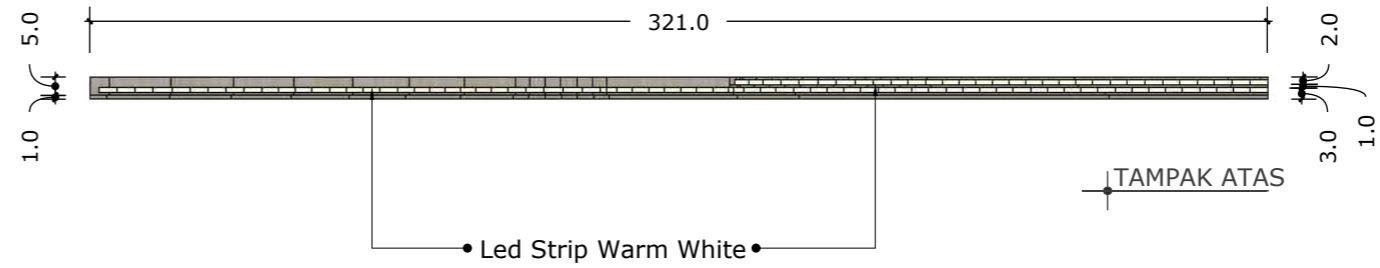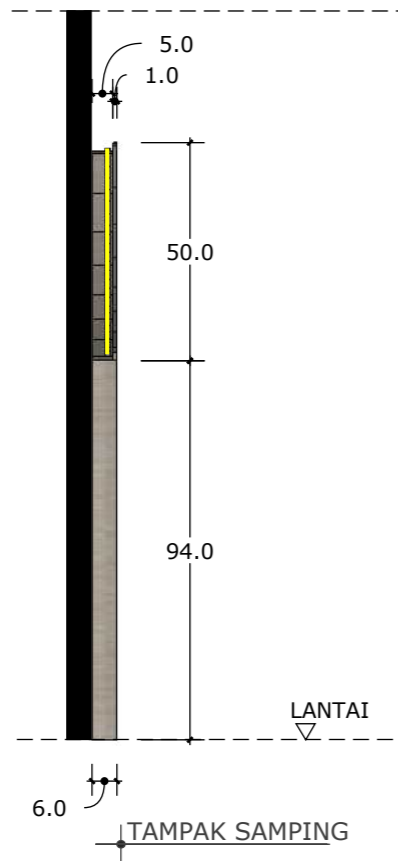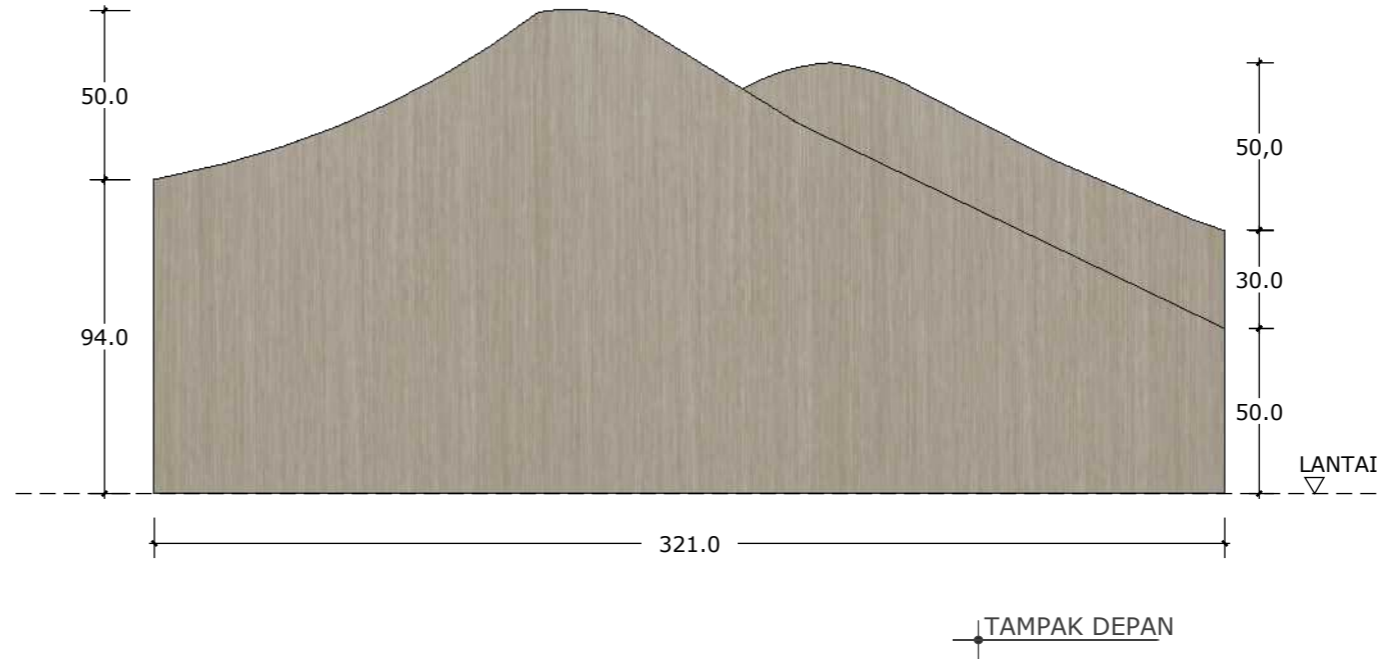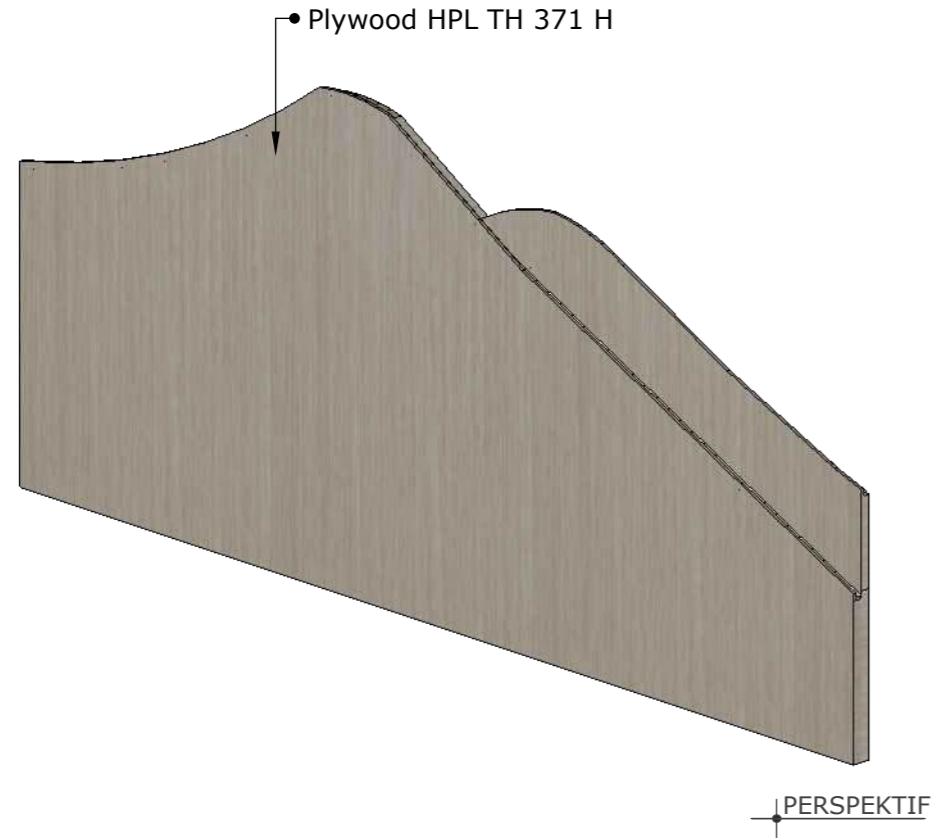

JUDUL GAMBAR		
SKALA	NO. GAMBAR	JML. LEMBAR

BD6.ZP BACKDROP 6

JUMLAH : 1 SET

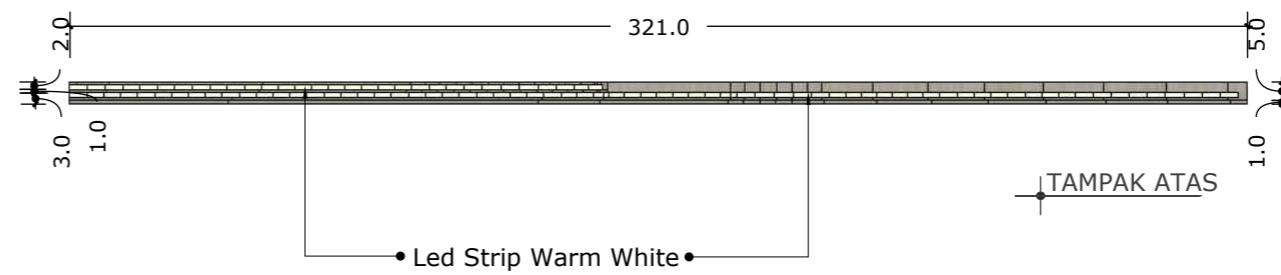
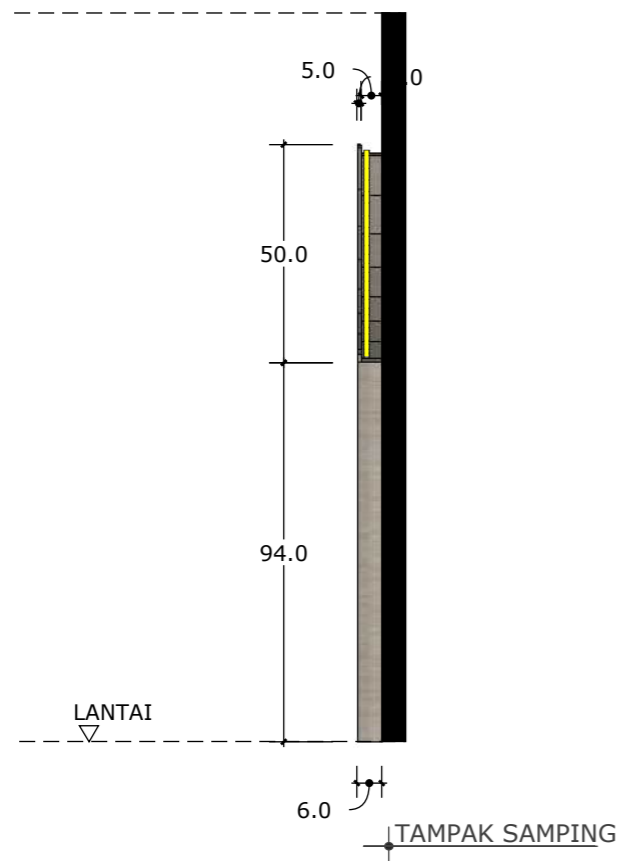
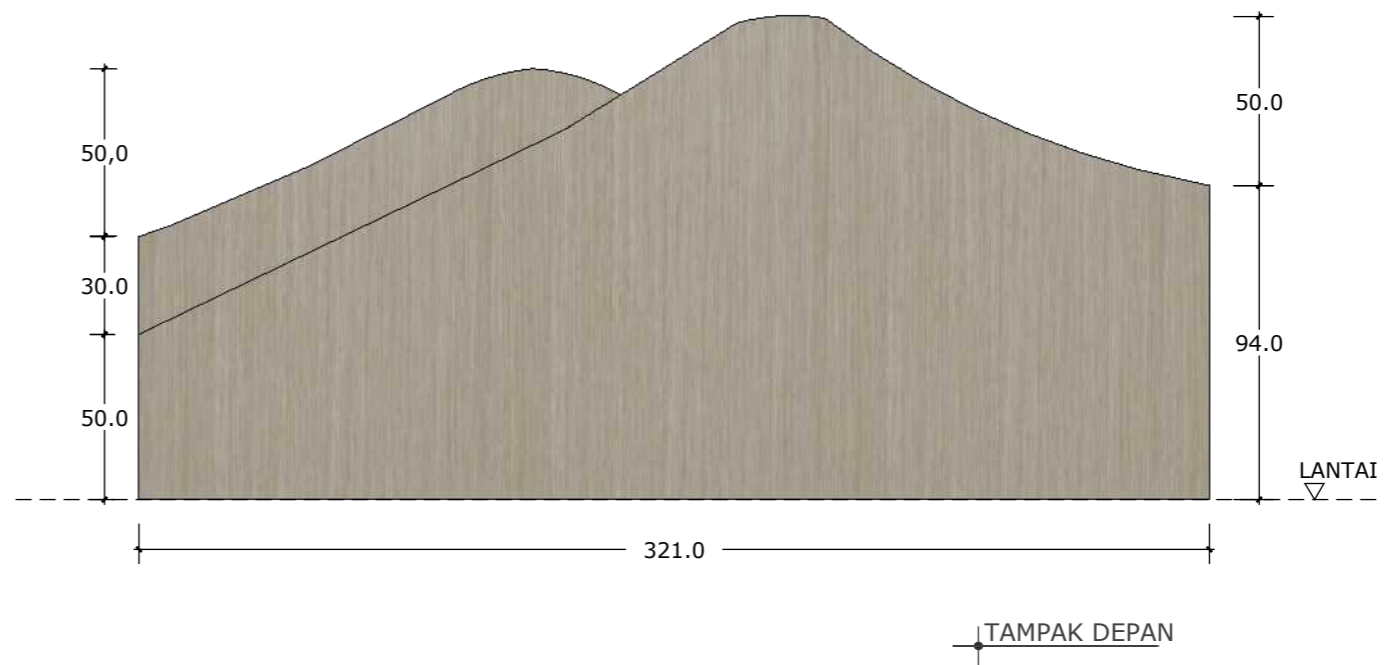
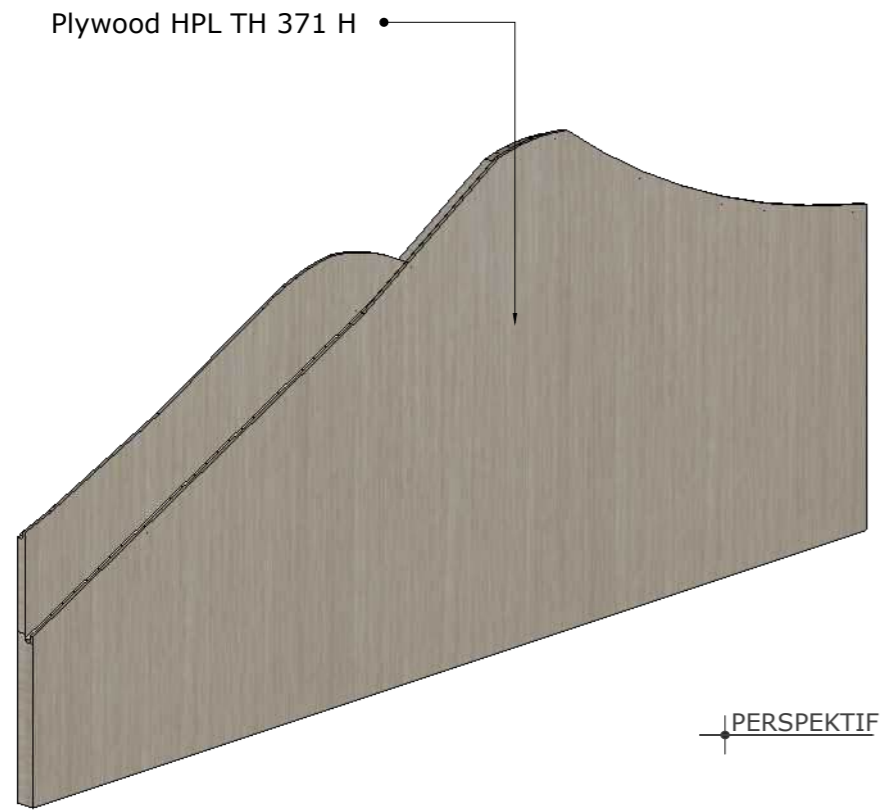


JUDUL GAMBAR

SKALA NO. GAMBAR JML. LEMBAR

BD7.ZP BACKDROP 7

JUMLAH : 1 SET

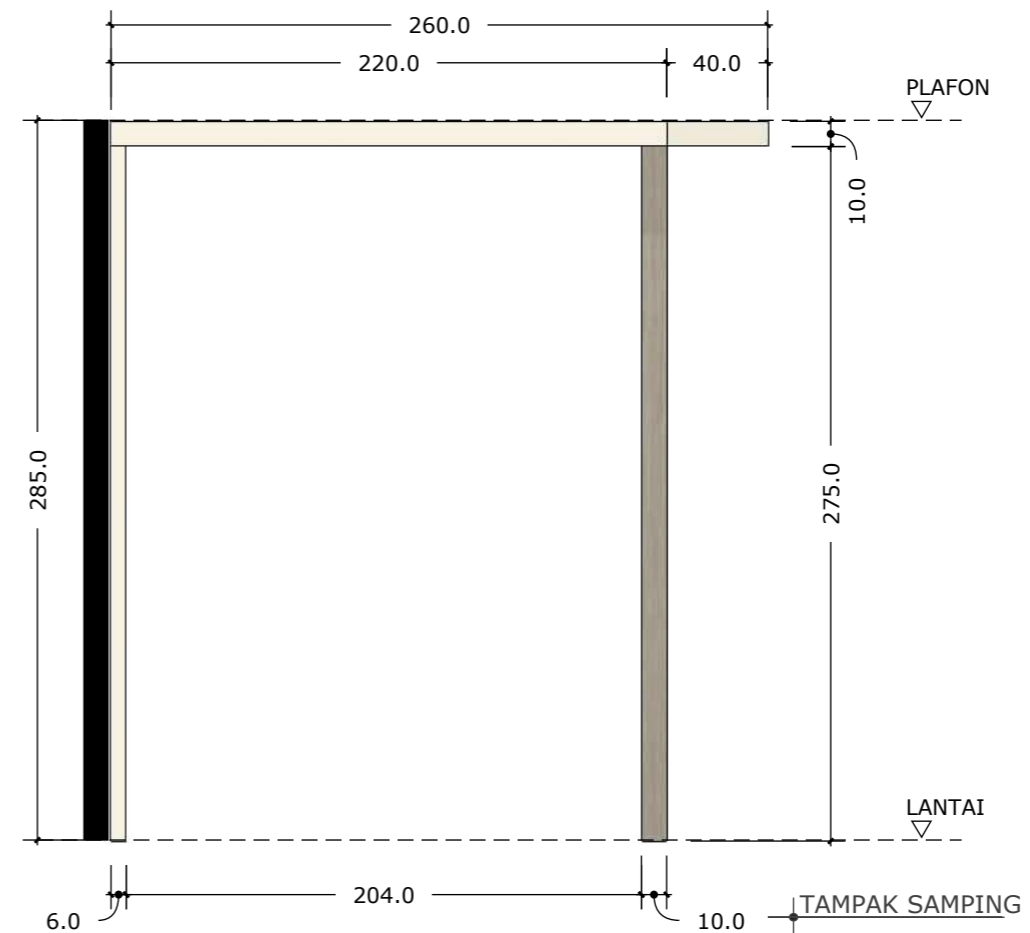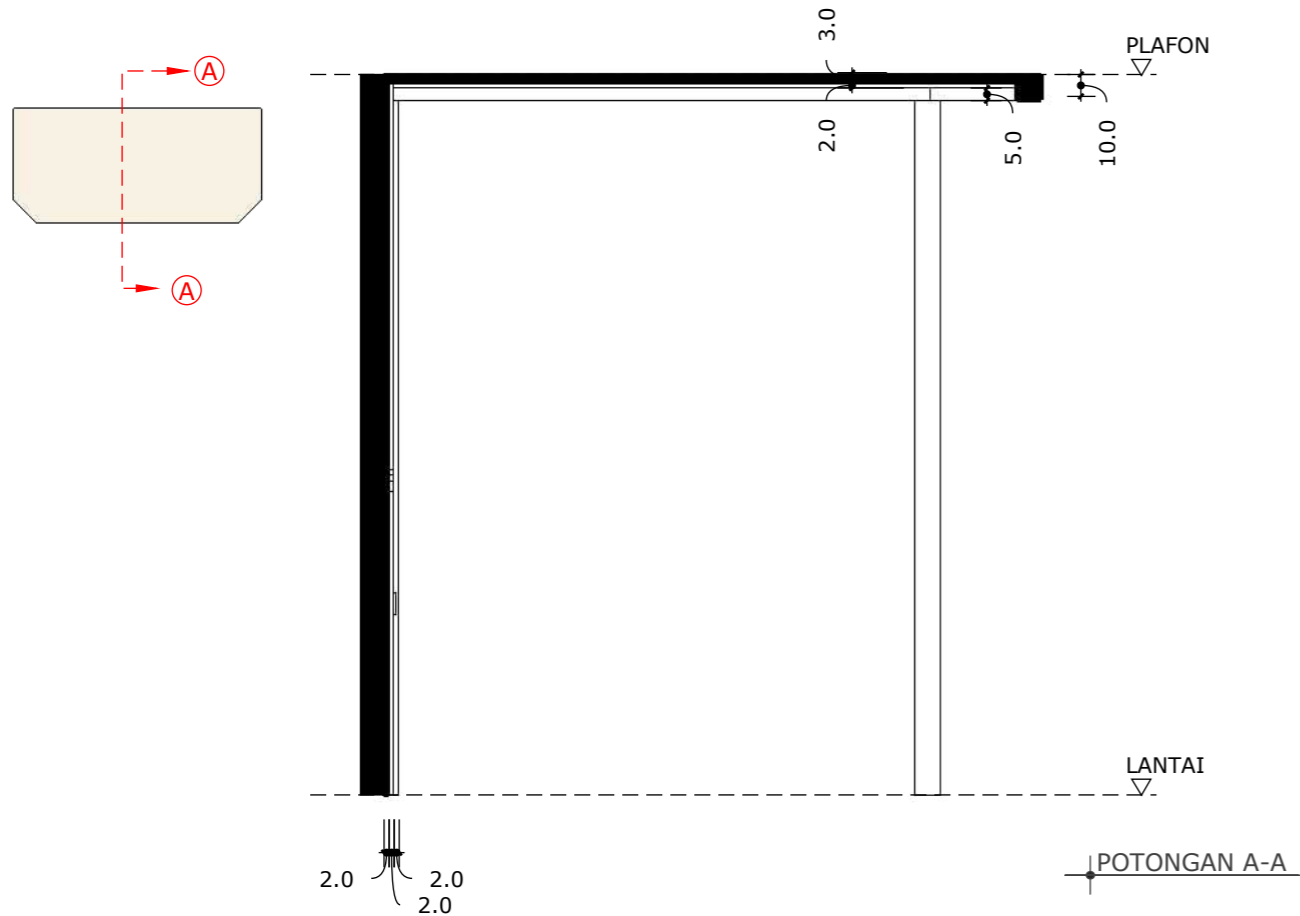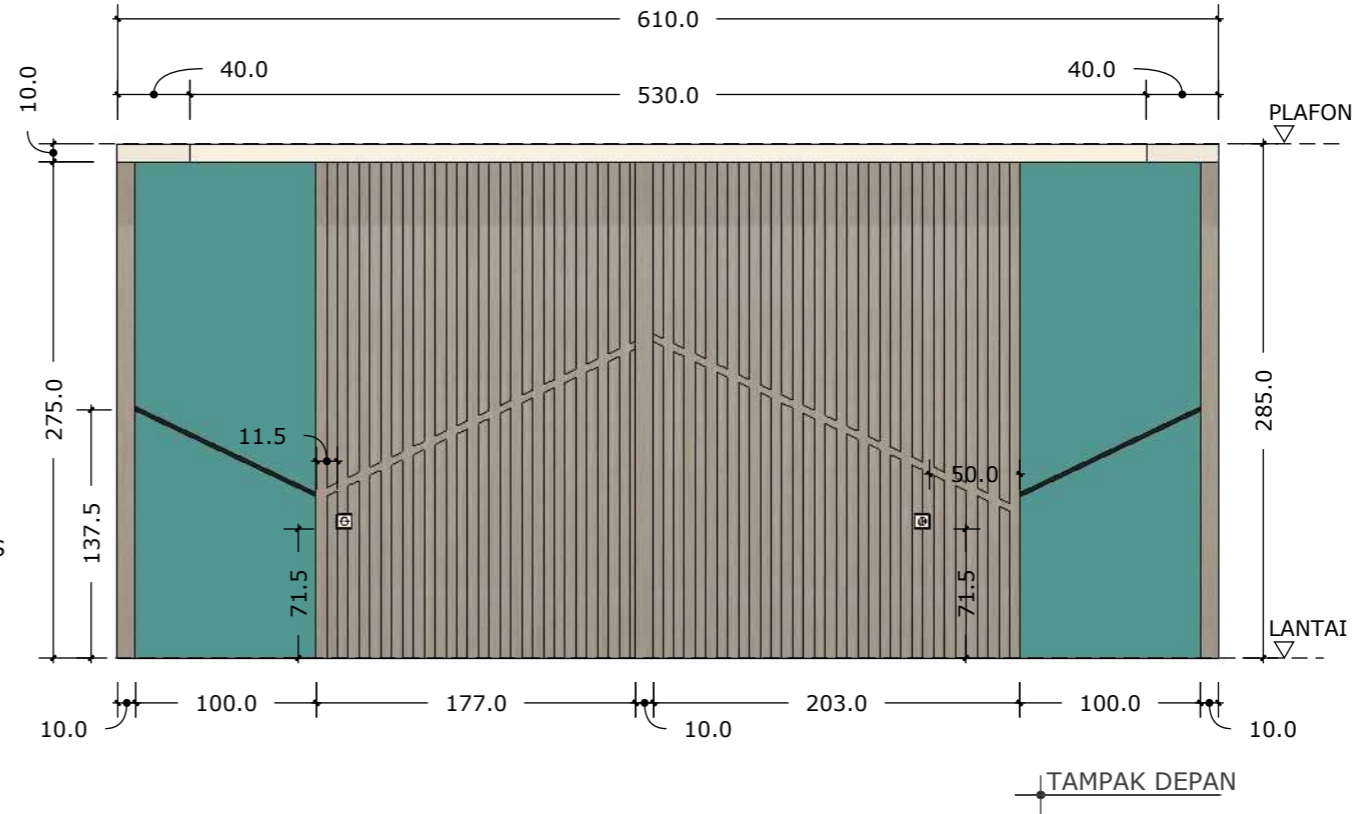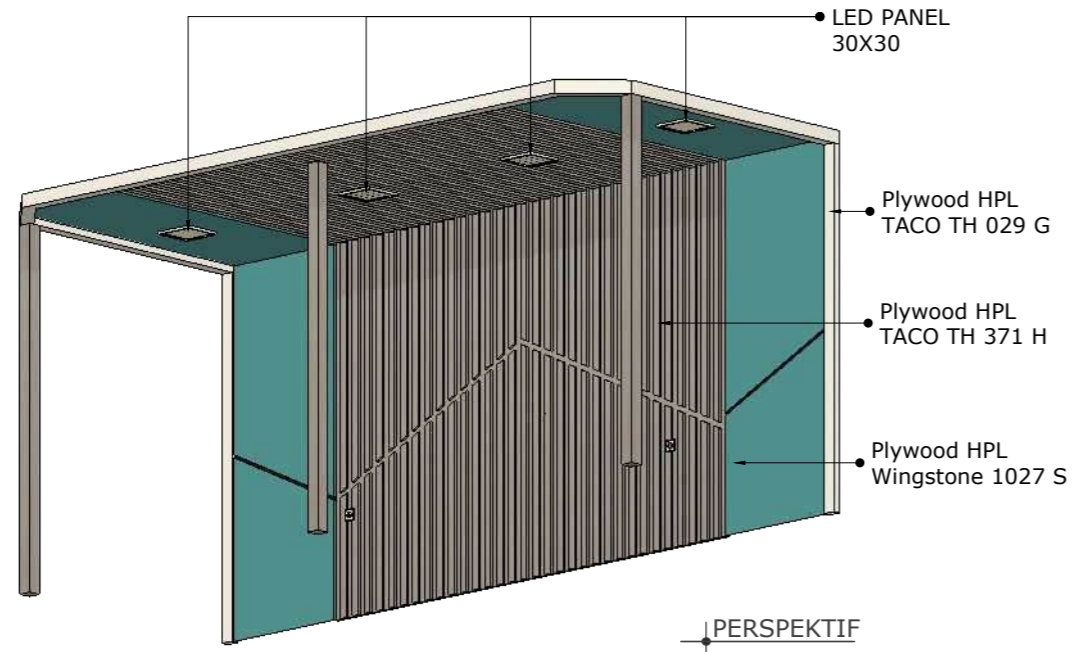


JUDUL GAMBAR

SKALA NO. GAMBAR JML. LEMBAR


PR2.ZP PARTISI 2

JUMLAH : 5 BUAH

Plywood HPL TACO TH 371 H

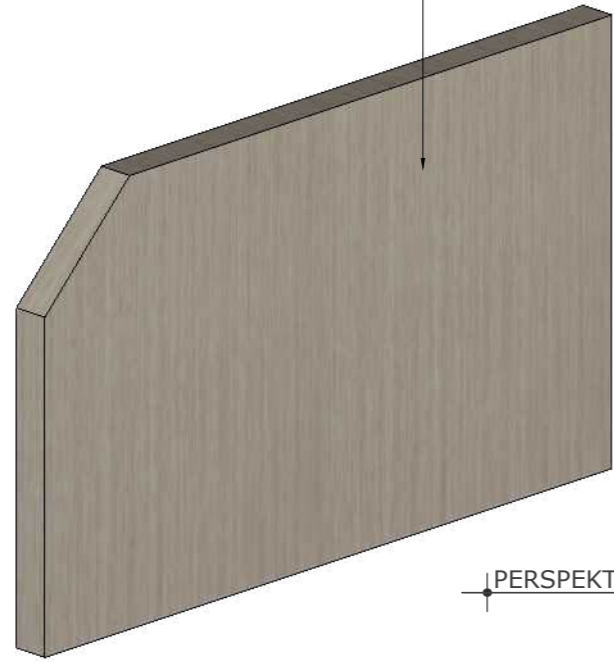


PERSPEKTIF

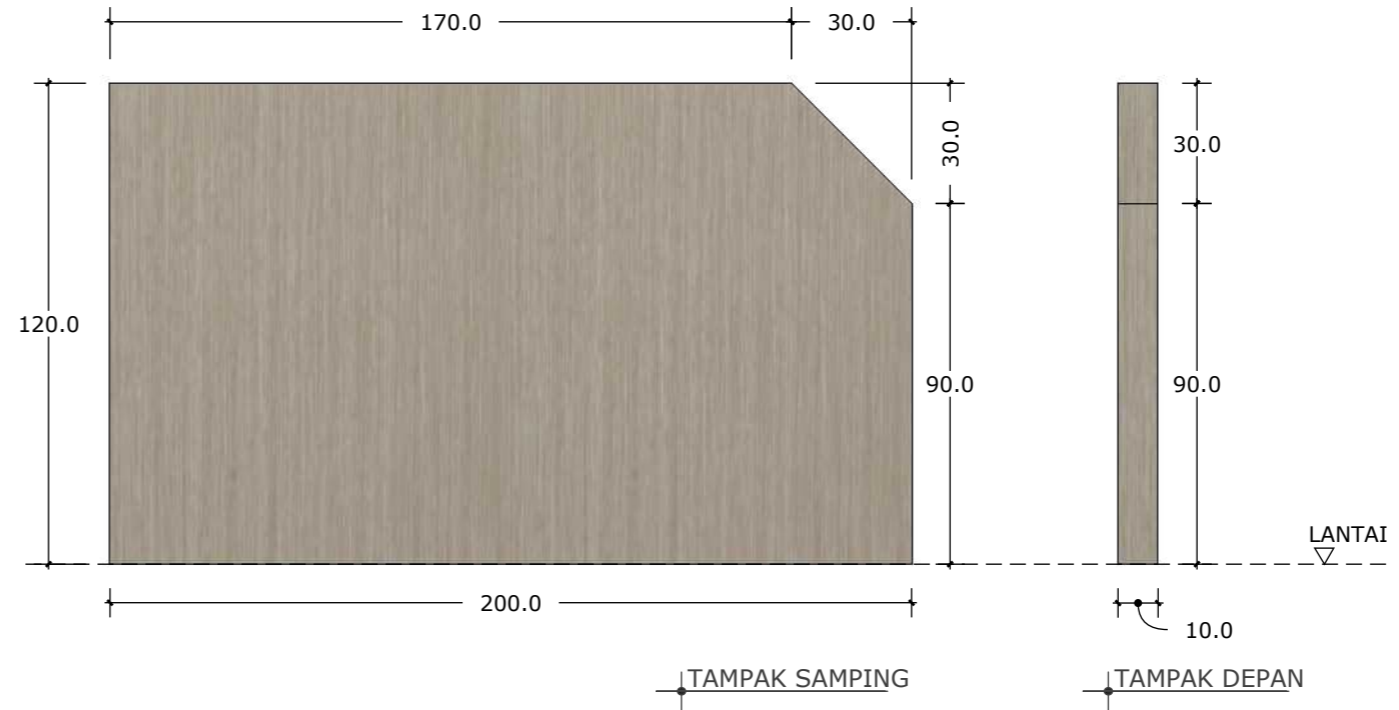


PR1.ZP PARTISI 1

JUMLAH : 3 BUAH

Plywood HPL TACO TH 371 H

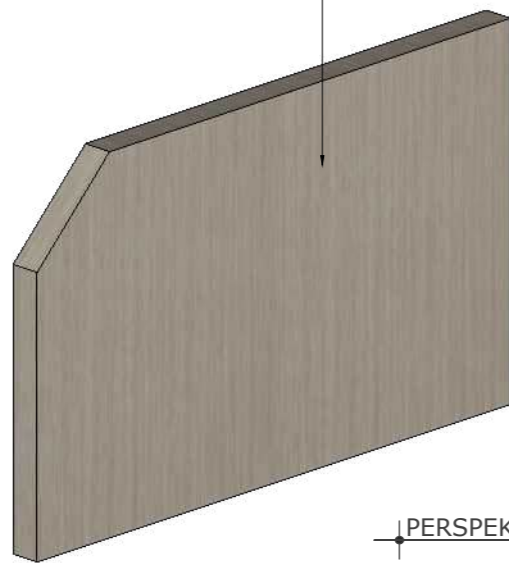

PERSPEKTIF




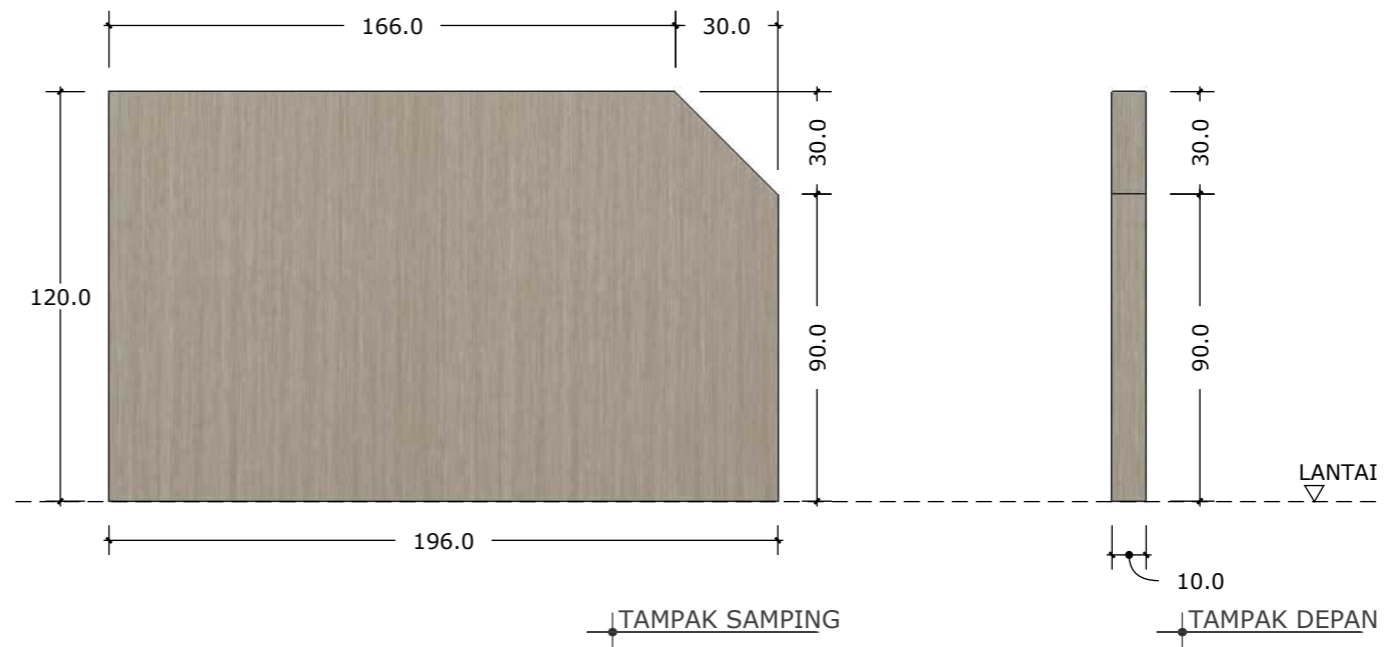


JUDUL GAMBAR

SKALA	NO. GAMBAR	JML. LEMBAR

PR3.ZP PARTISI 3



JUMLAH : 1 SET.

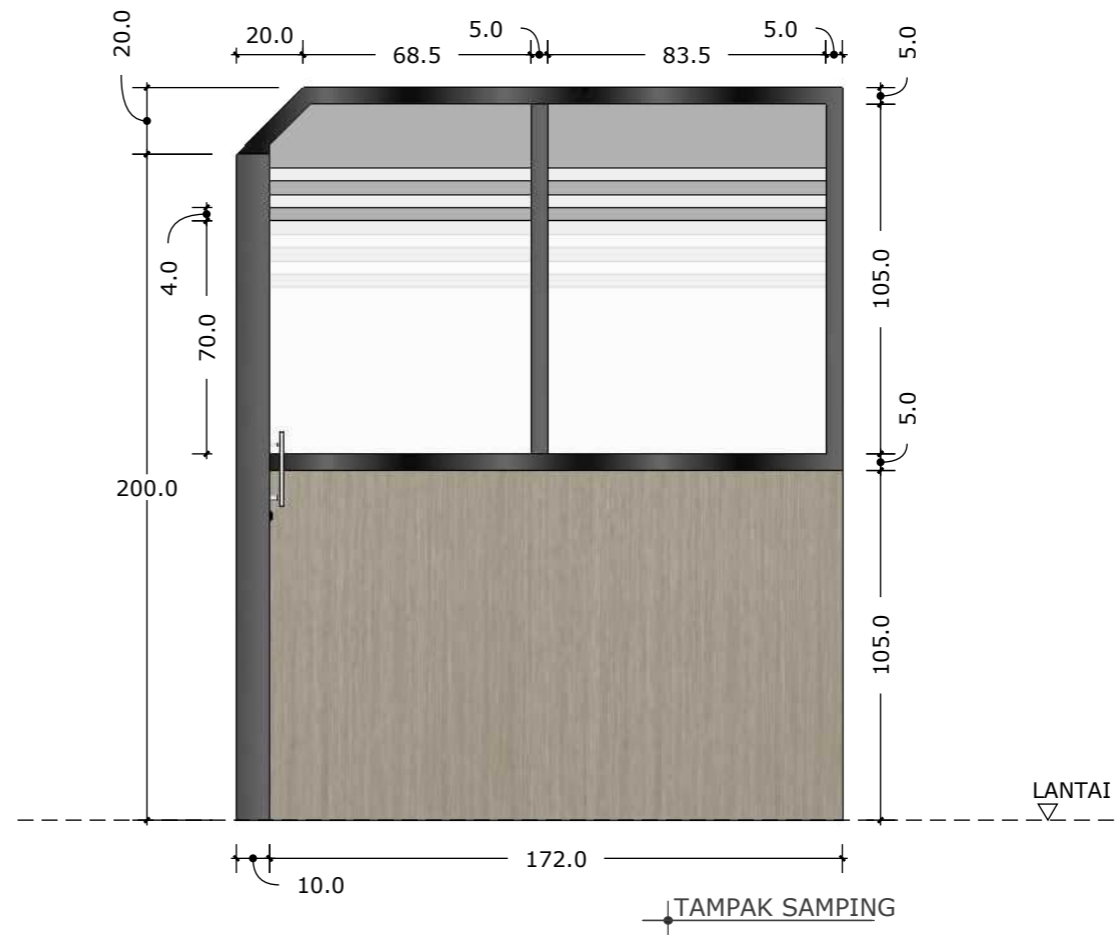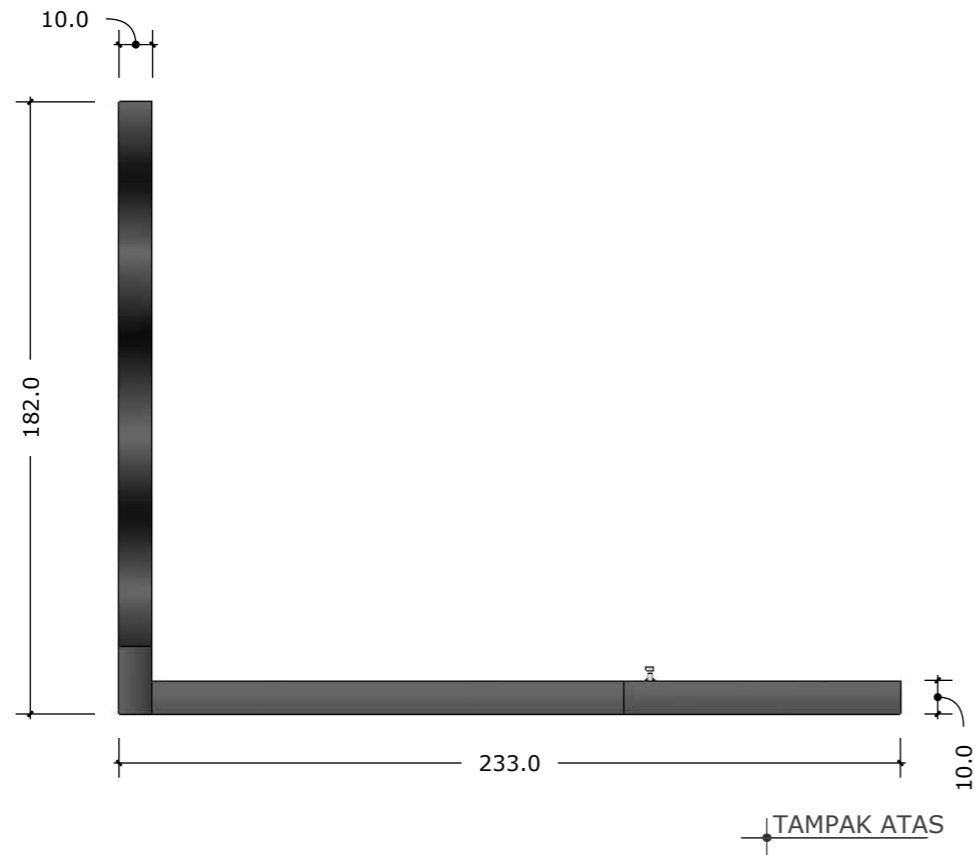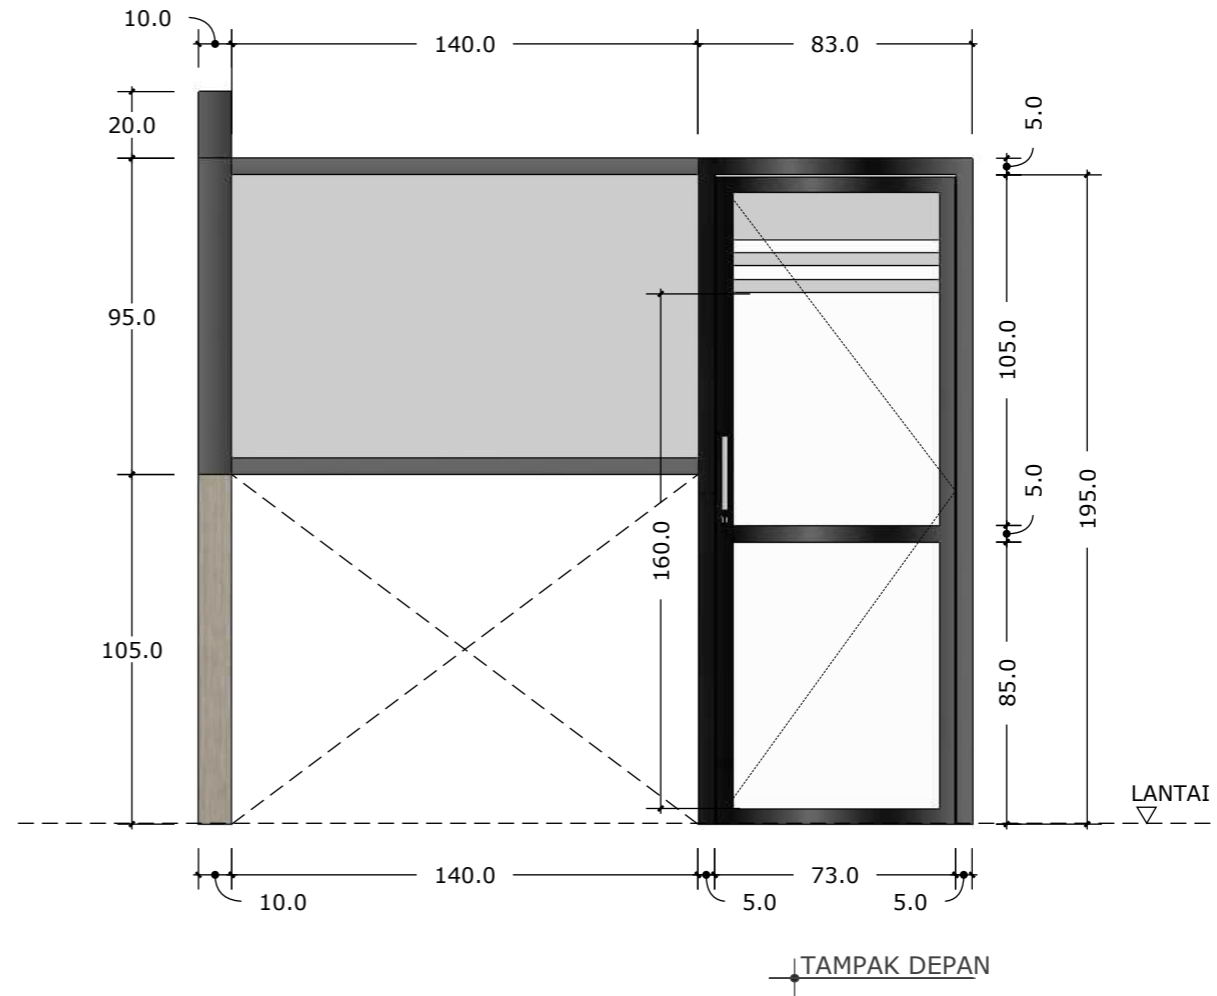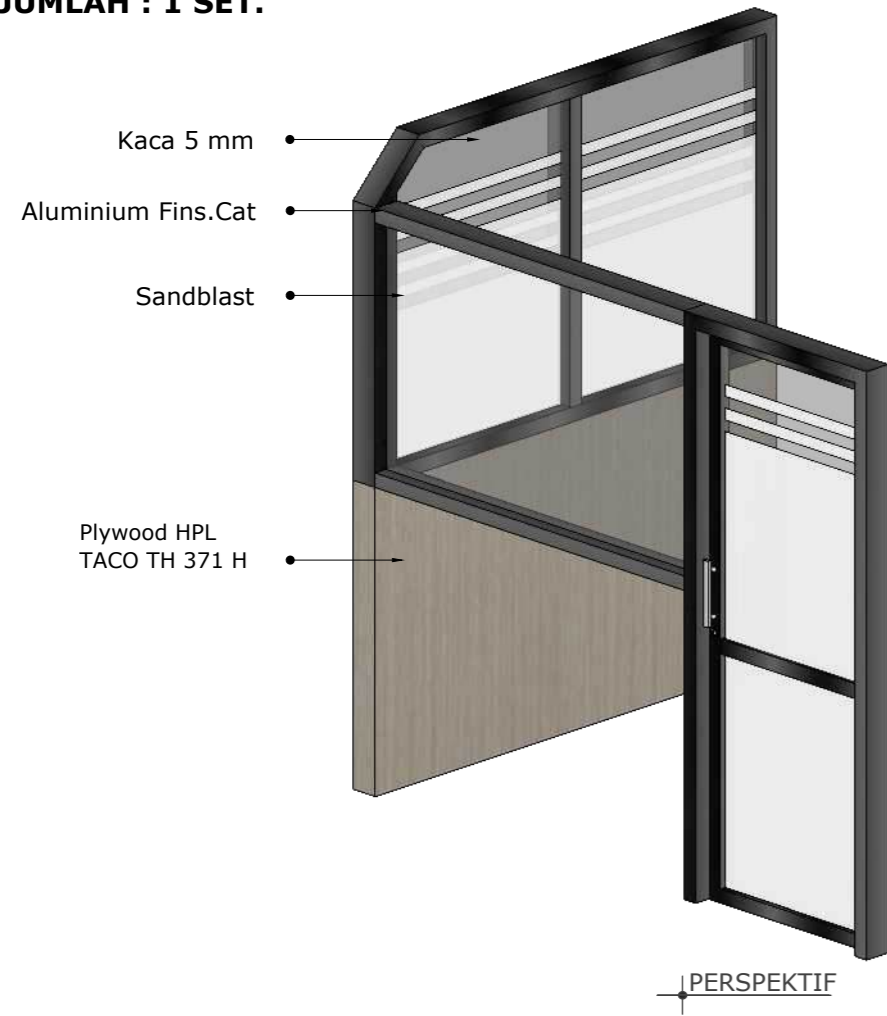

JUDUL GAMBAR		
SKALA	NO. GAMBAR	JML. LEMBAR



PR4.ZP PARTISI 4

JUMLAH : 1 SET

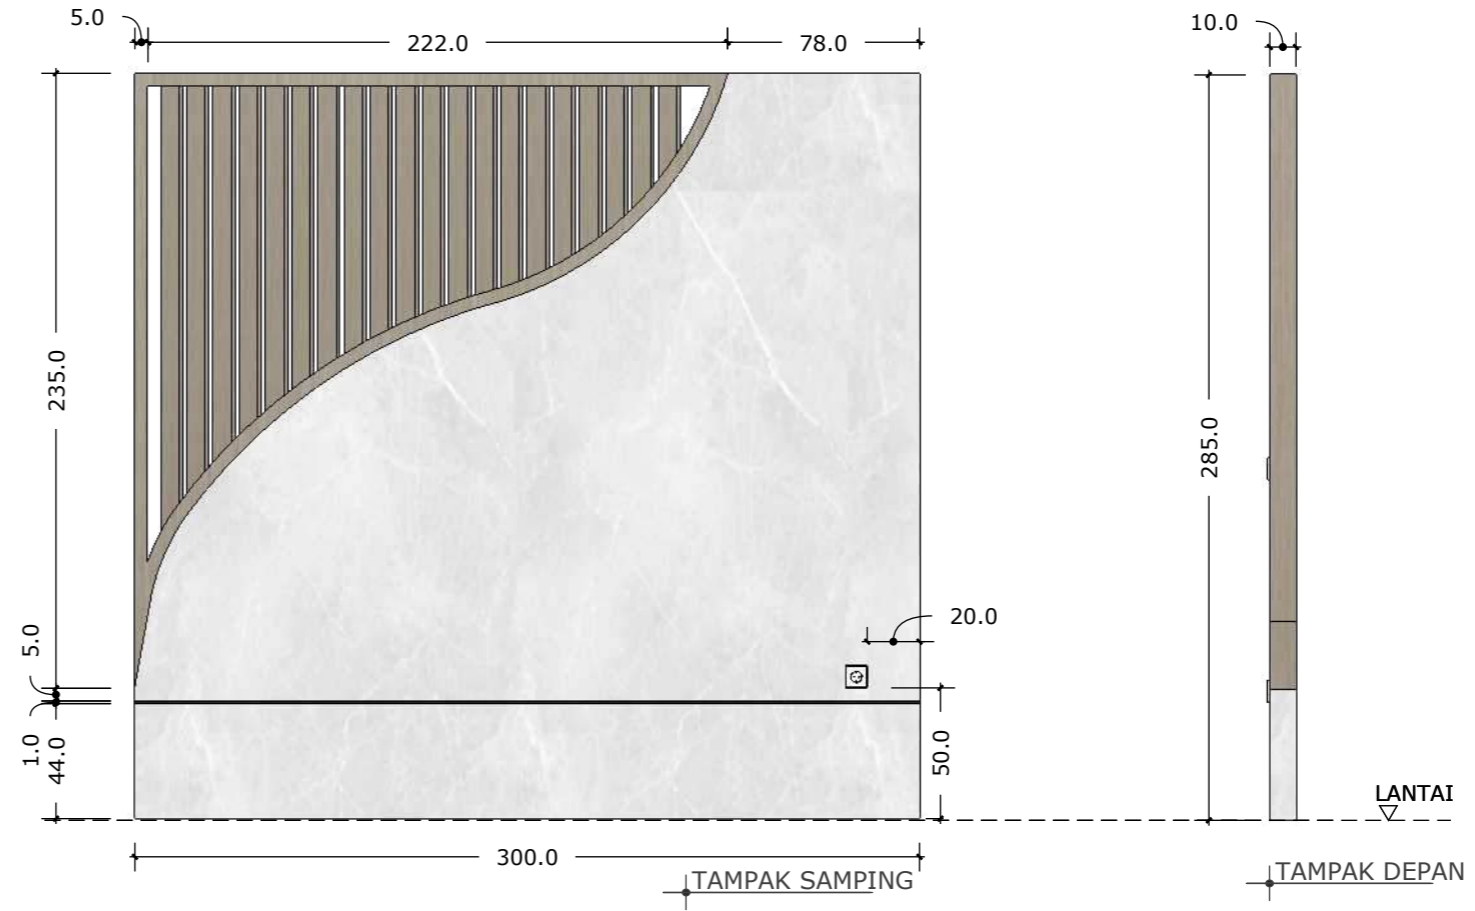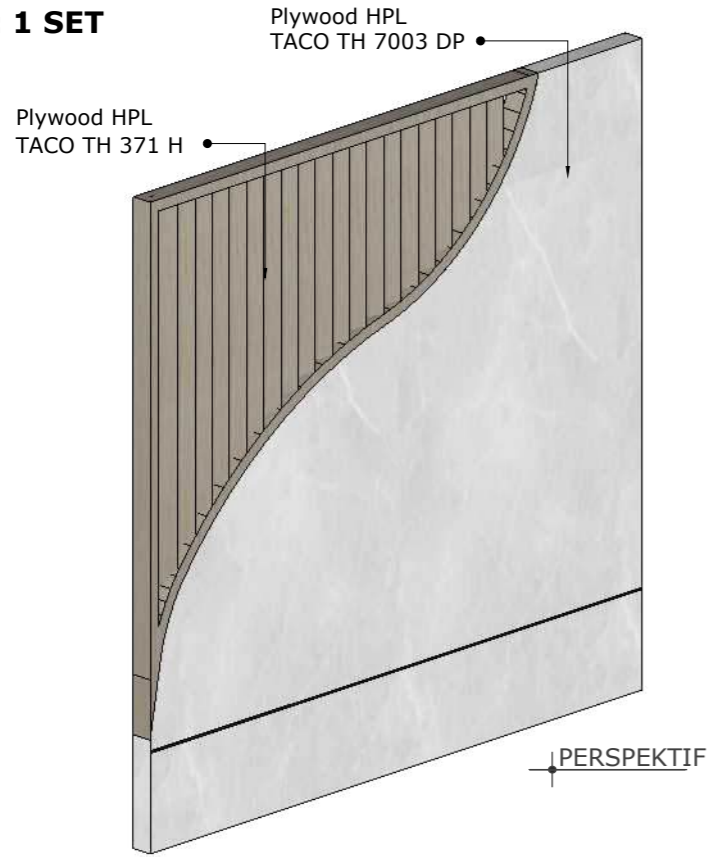

PR5.ZP PARTISI 5






JUMLAH : 2 SET

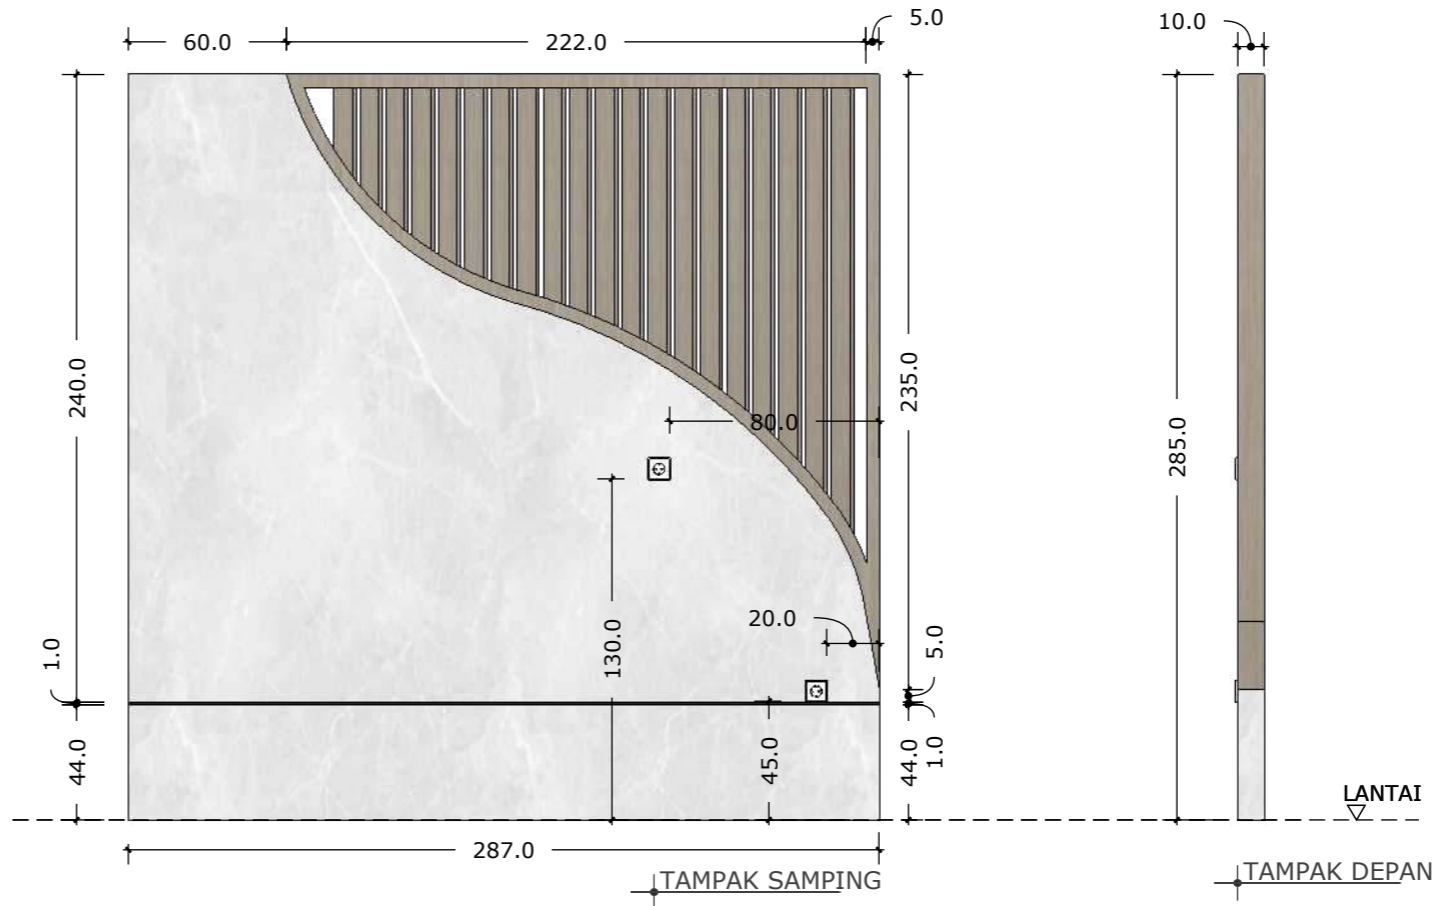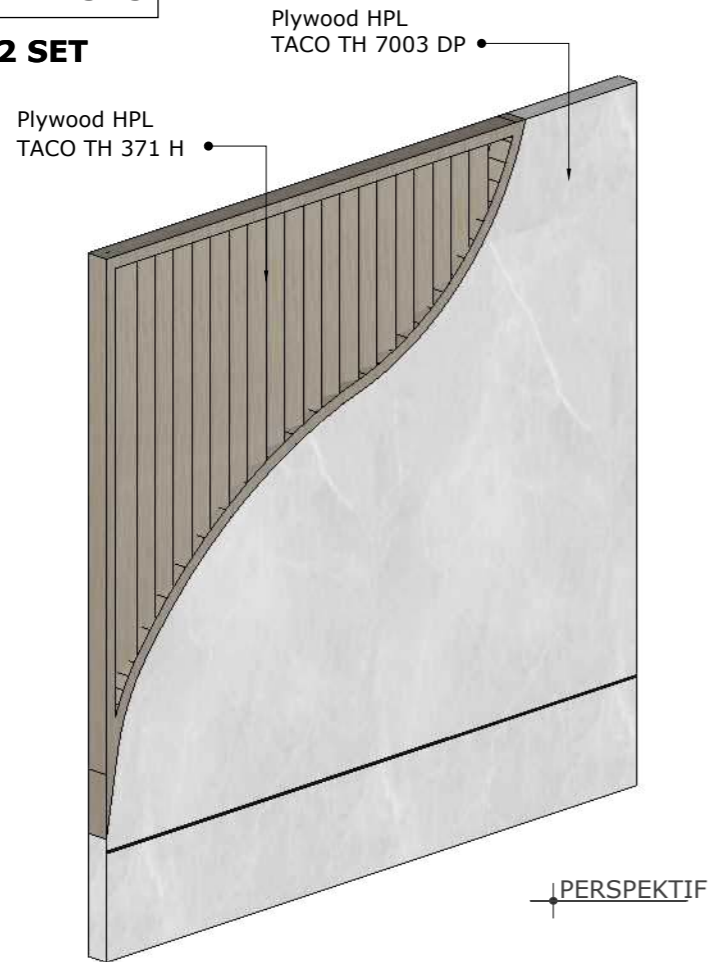

JUDUL GAMBAR

SKALA	NO. GAMBAR	JML. LEMBAR

--	--	--

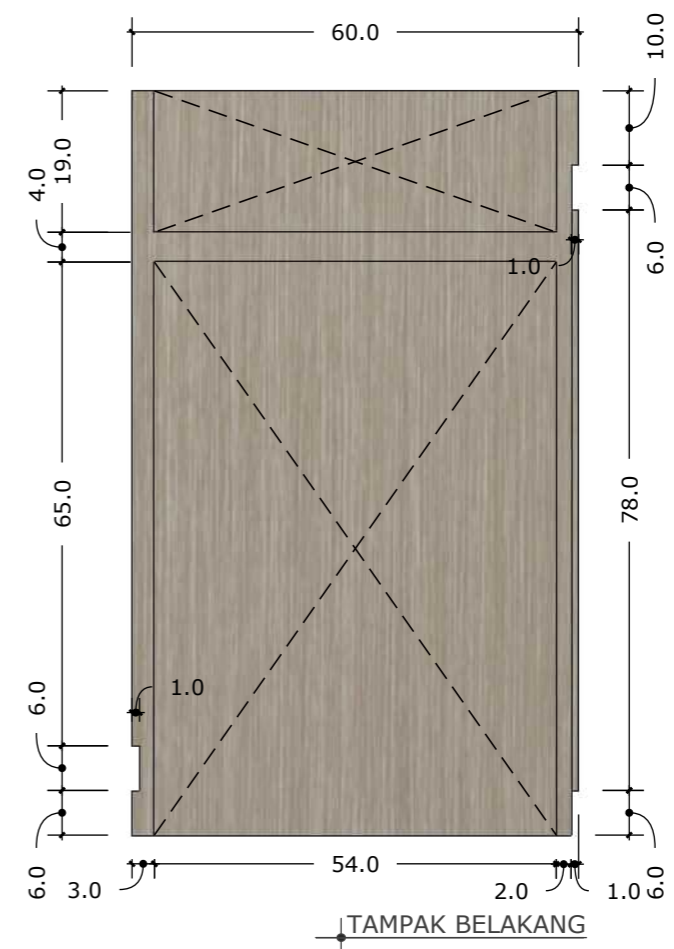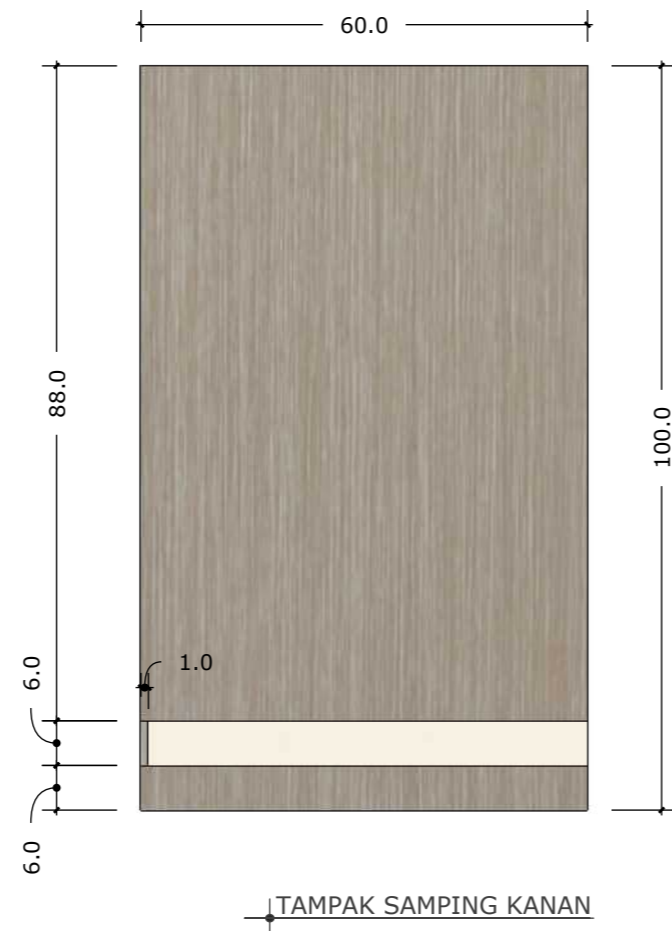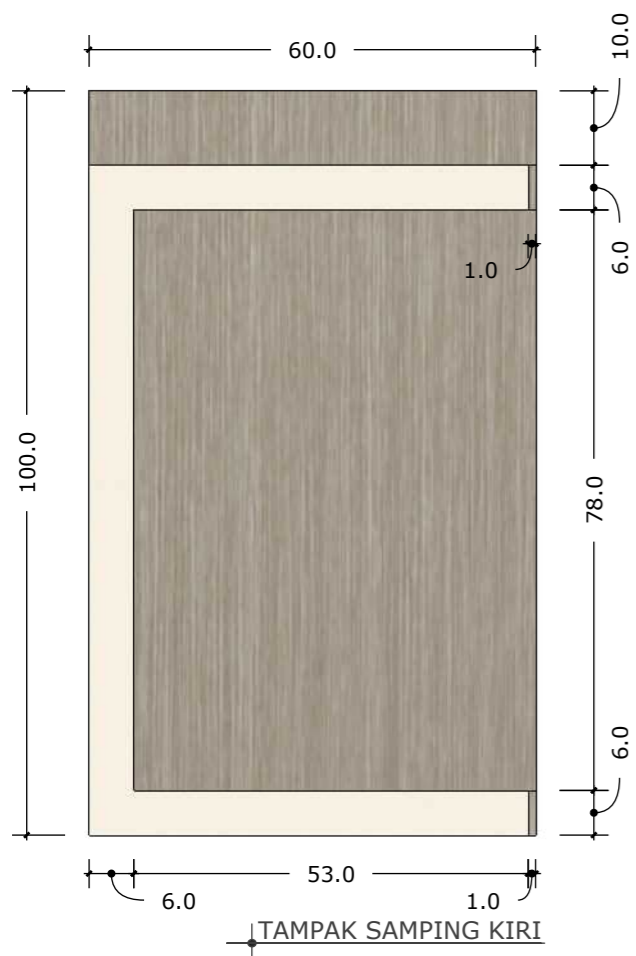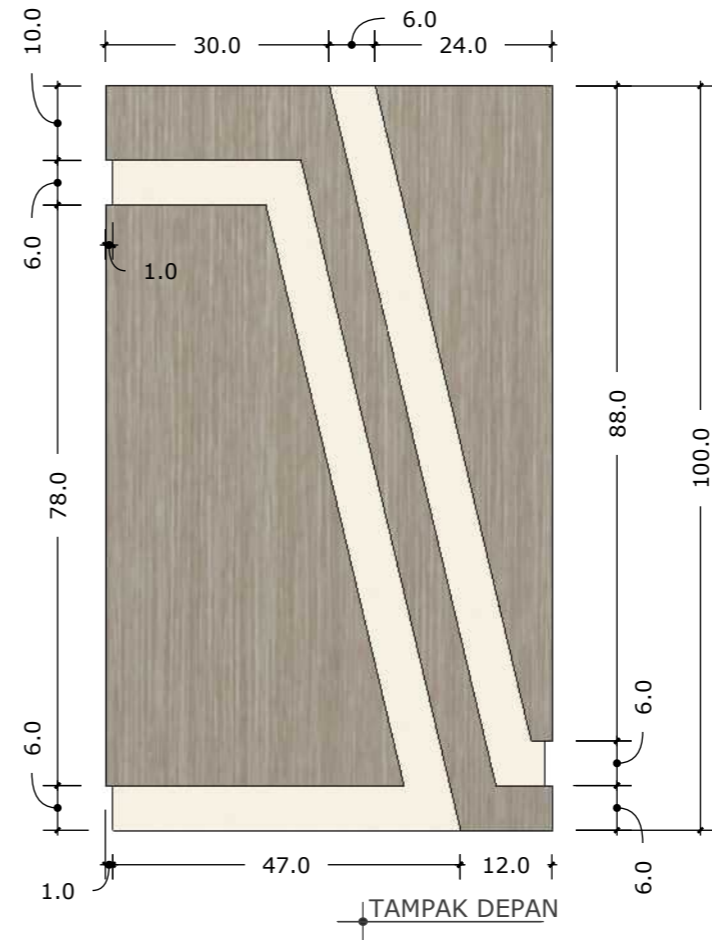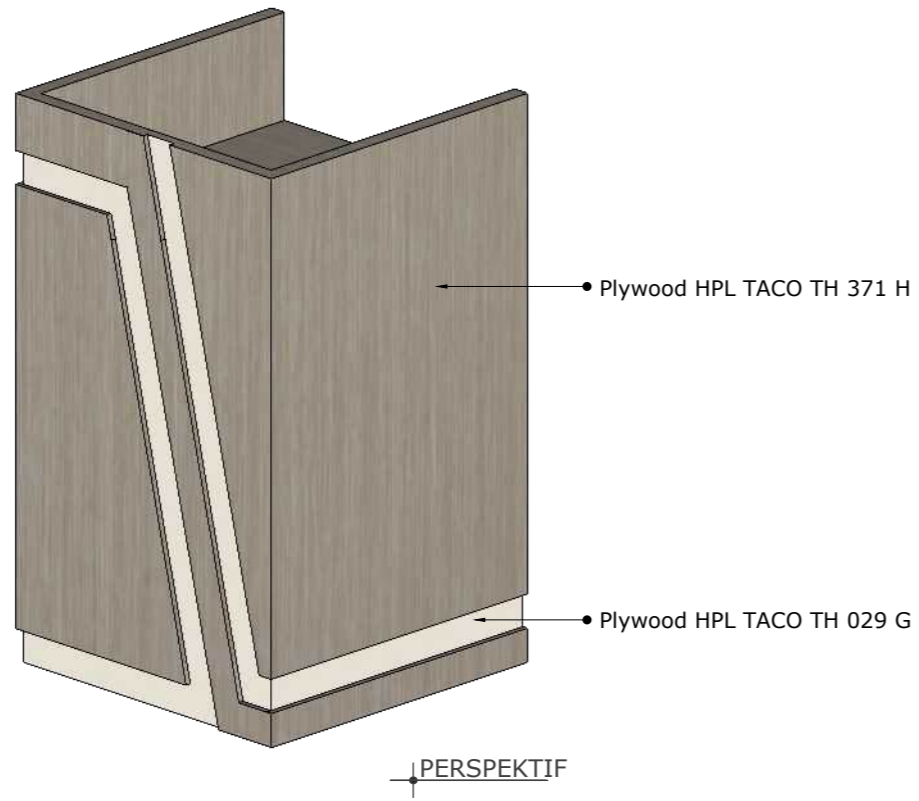


JUDUL GAMBAR


SKALA	NO. GAMBAR	JML. LEMBAR

MJ5.ZP MEJA 5


JUMLAH : 1 BUAH

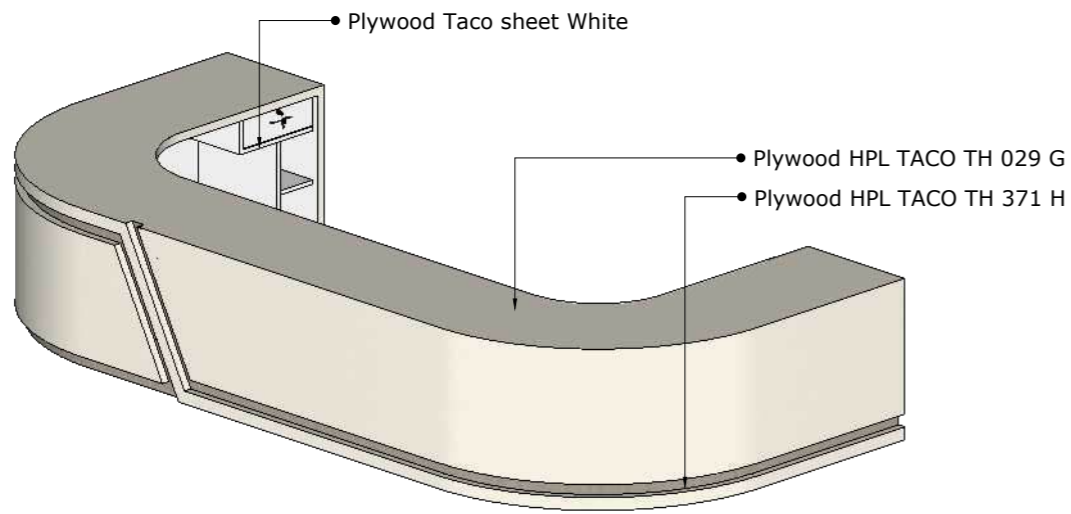


PERSPEKTIF

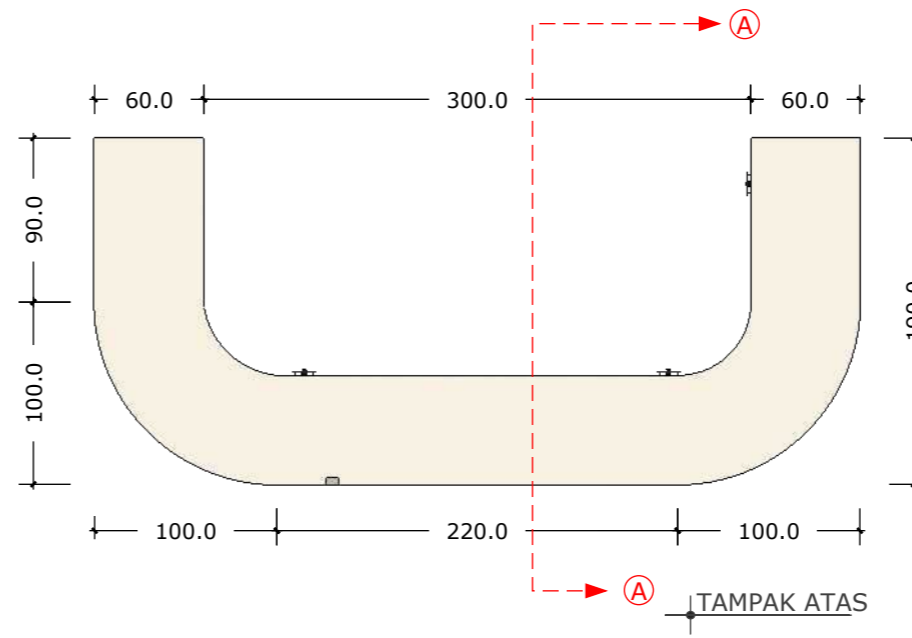


TAMPAK ATAS

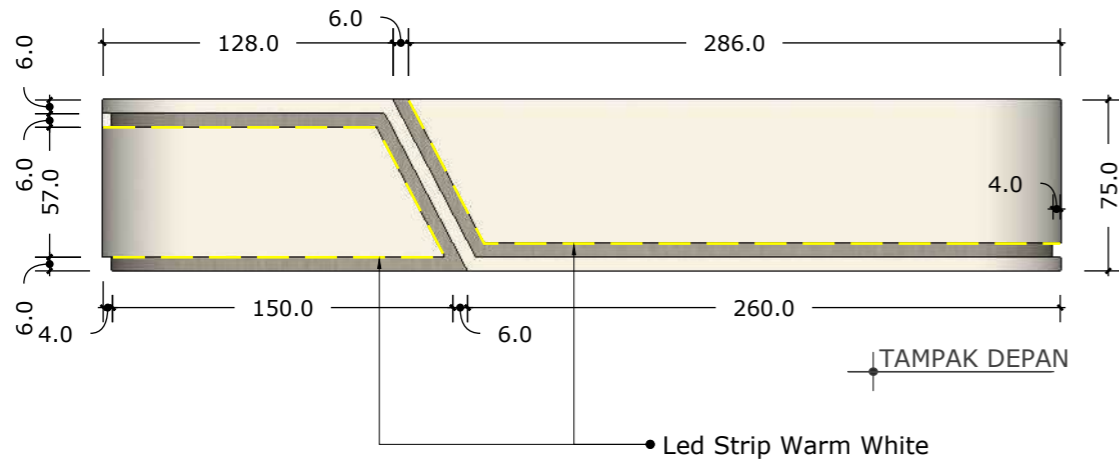

TAMPAK DEPAN

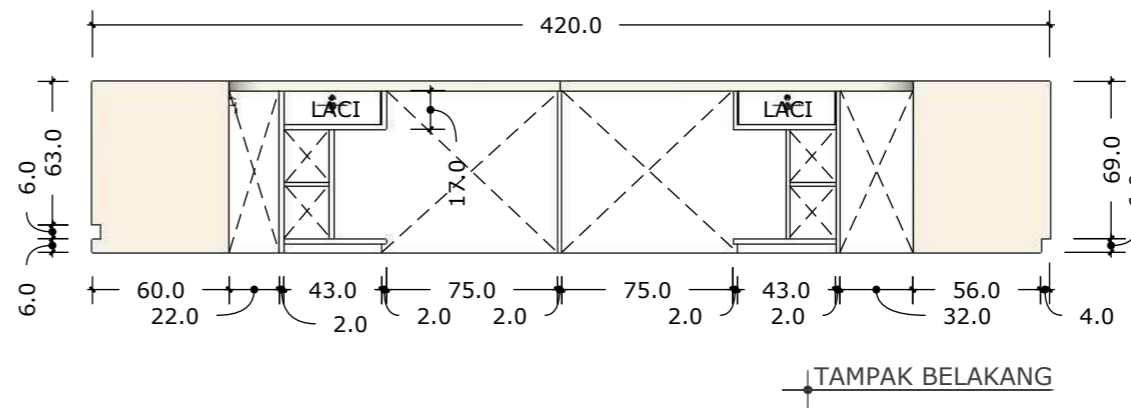


TAMPAK BELAKANG

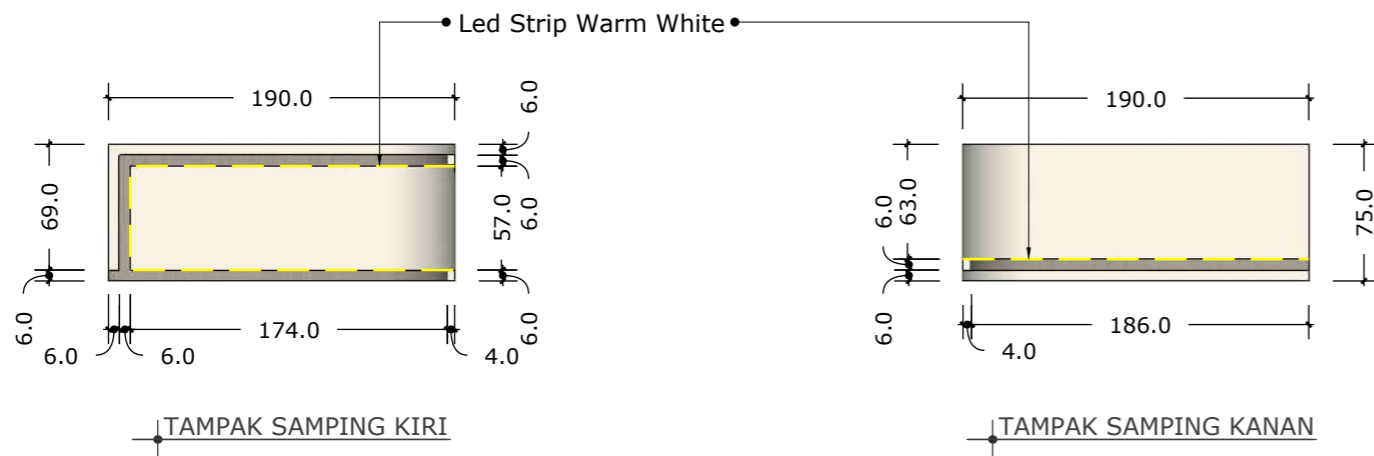

TAMPAK SAMPING KIRI

TAMPAK SAMPING KANAN

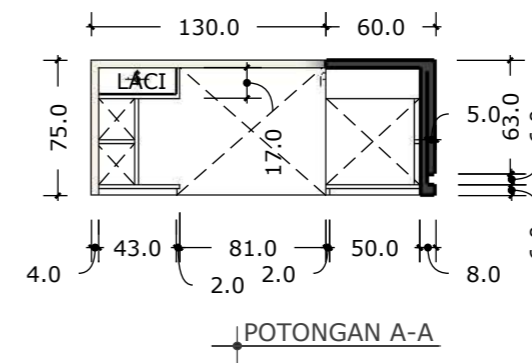



POTONGAN A-A

JUDUL GAMBAR

SKALA NO. GAMBAR JML. LEMBAR

MJ6.ZP MEJA 6

JUMLAH : 3 BUAH


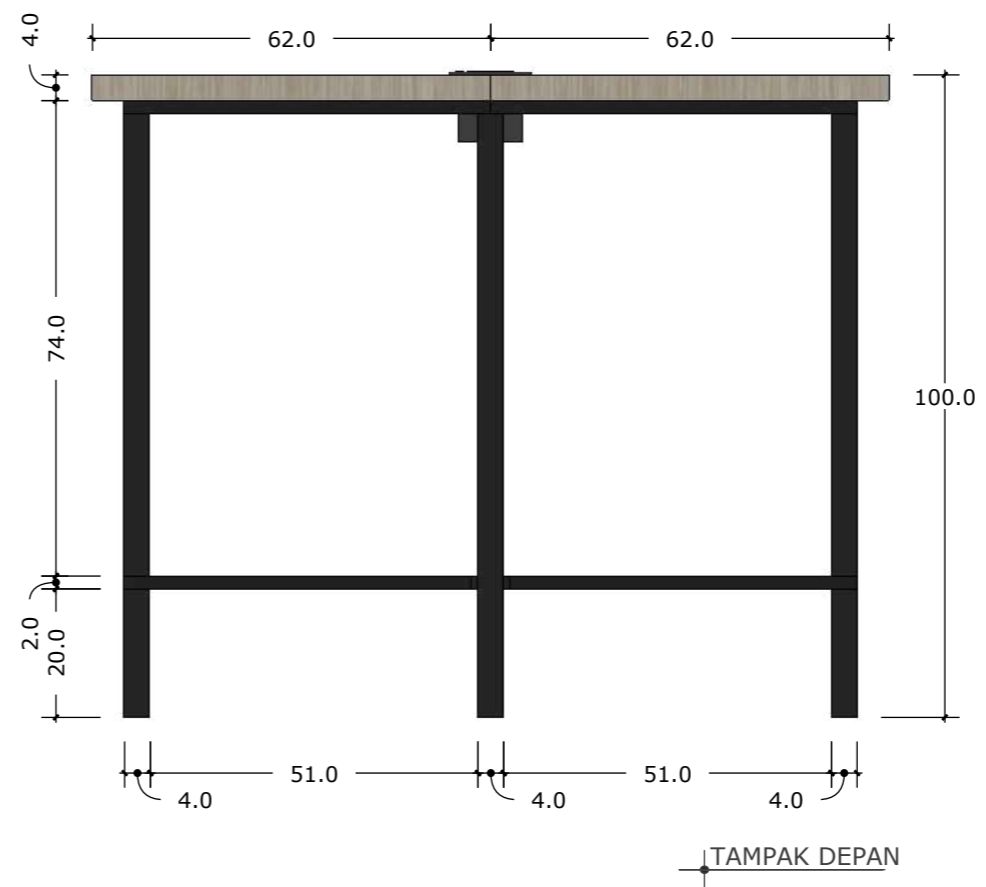
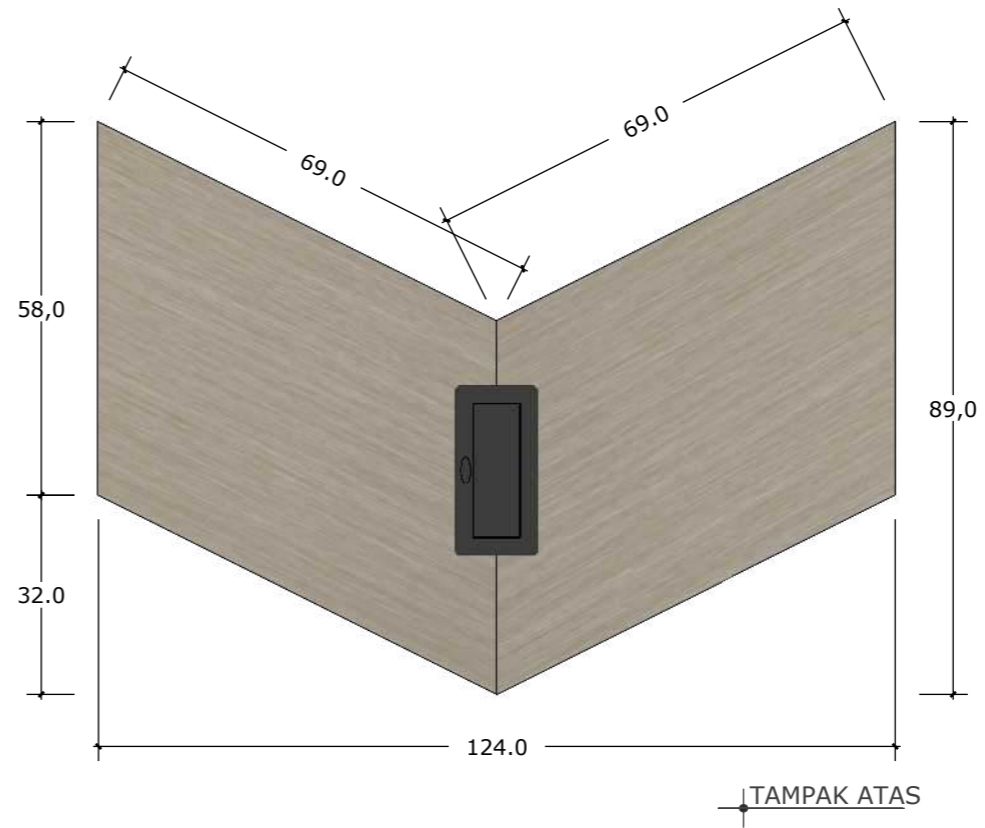


JUDUL GAMBAR

SKALA NO. GAMBAR JML. LEMBAR

RA.ZP RAK ZONA PELAYANAN

JUMLAH : 1 BUAH


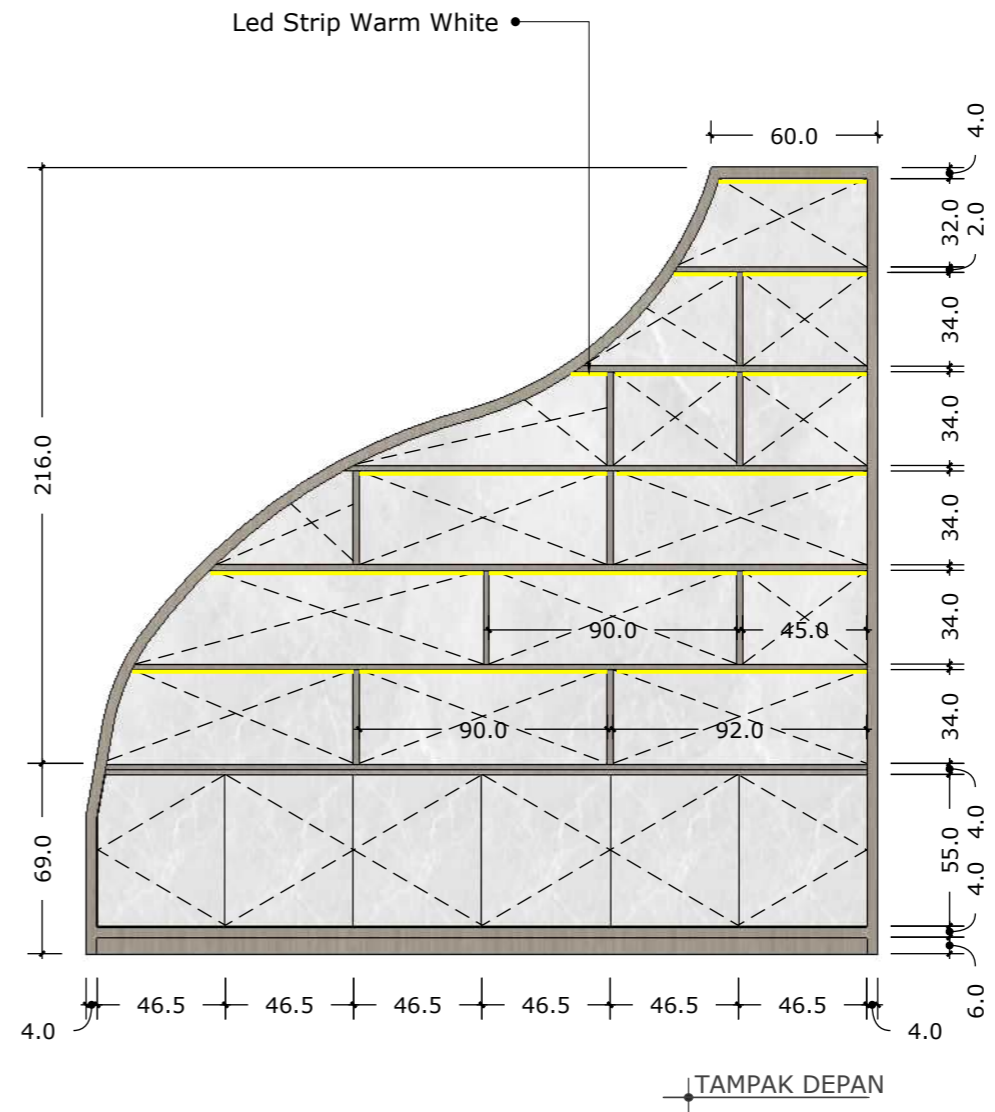
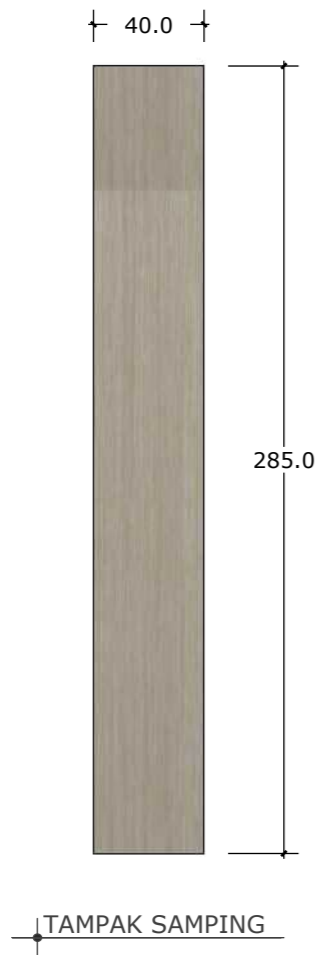
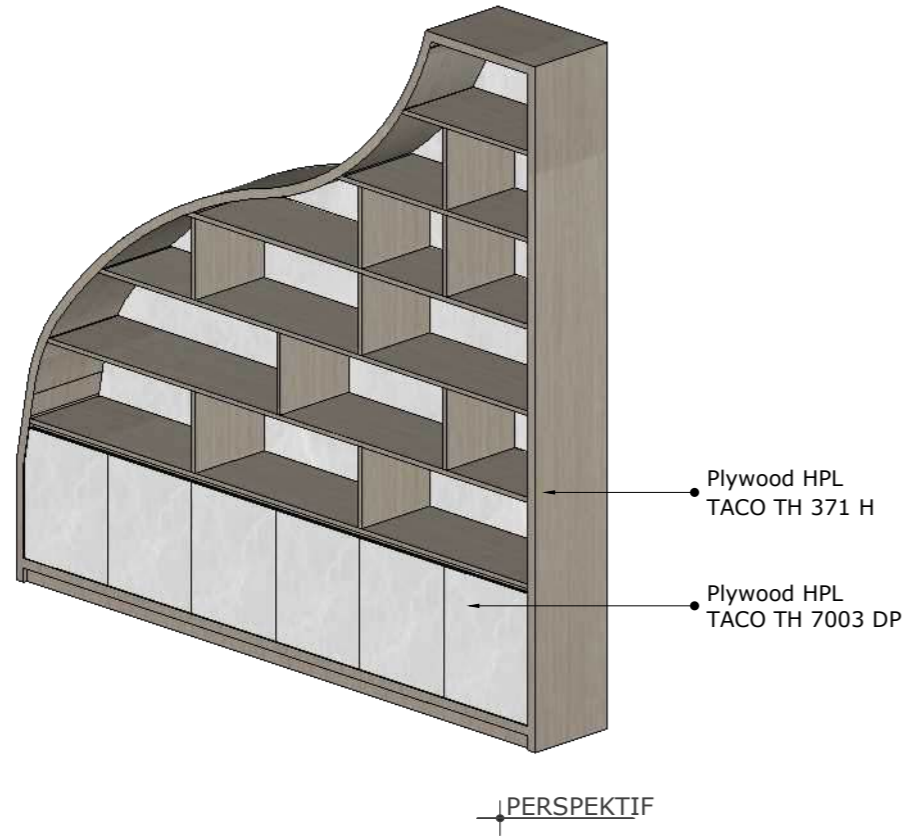


JUDUL GAMBAR

SKALA NO. GAMBAR JML. LEMBAR

CR.ZP CREDENZA

JUMLAH : 10 BUAH

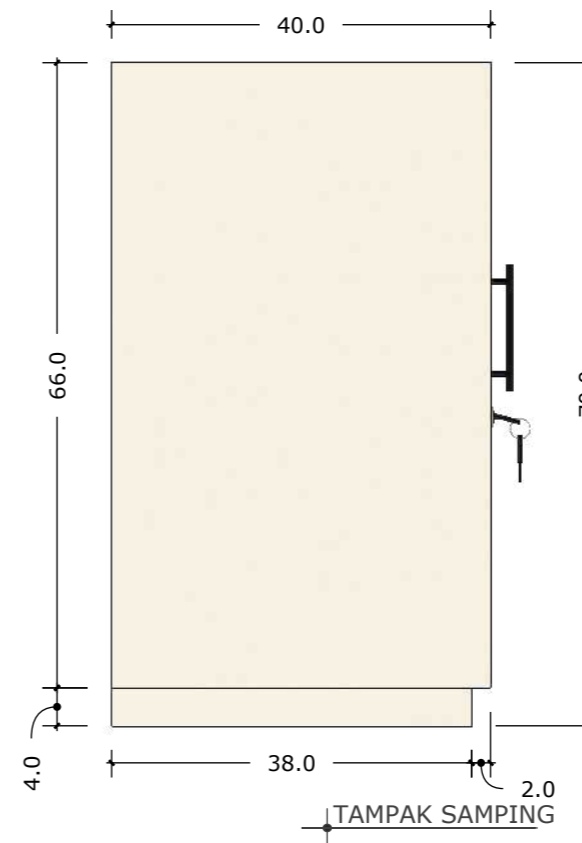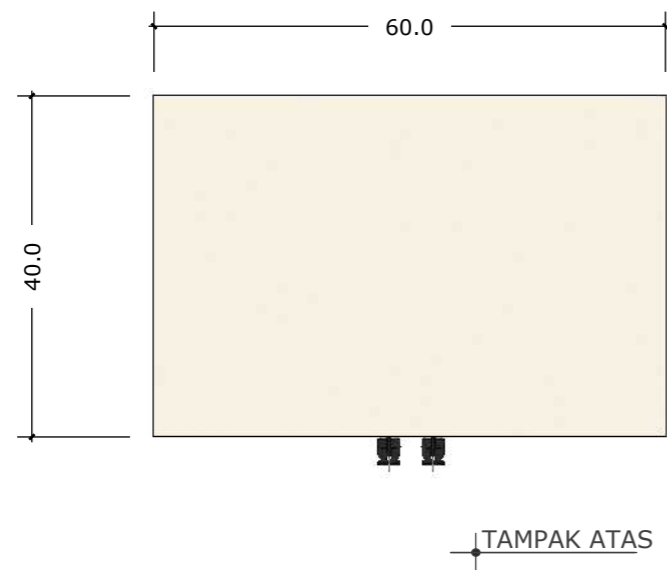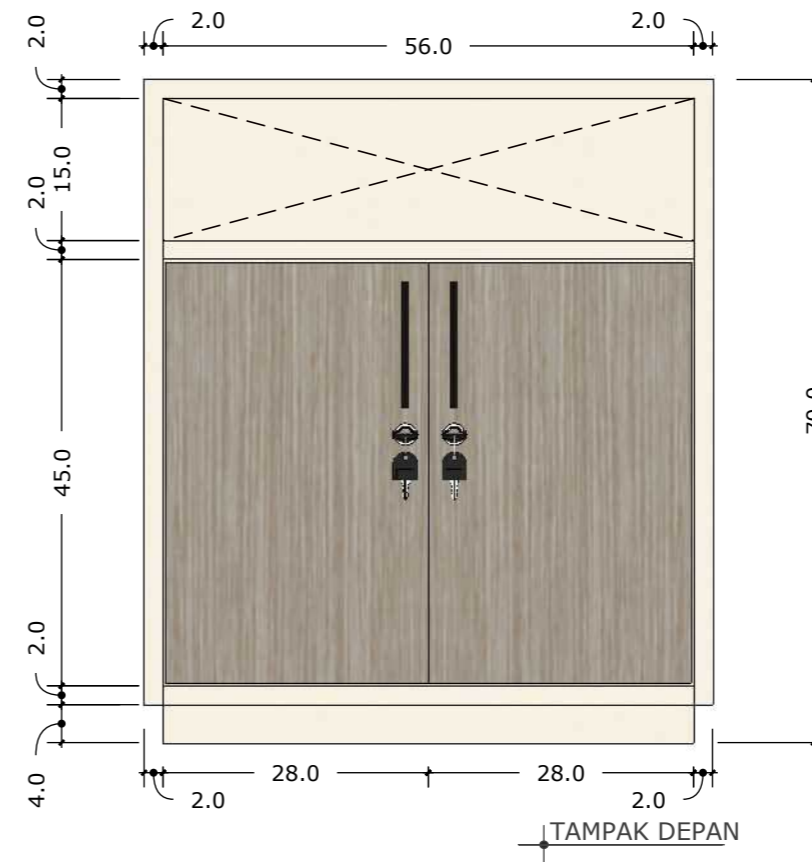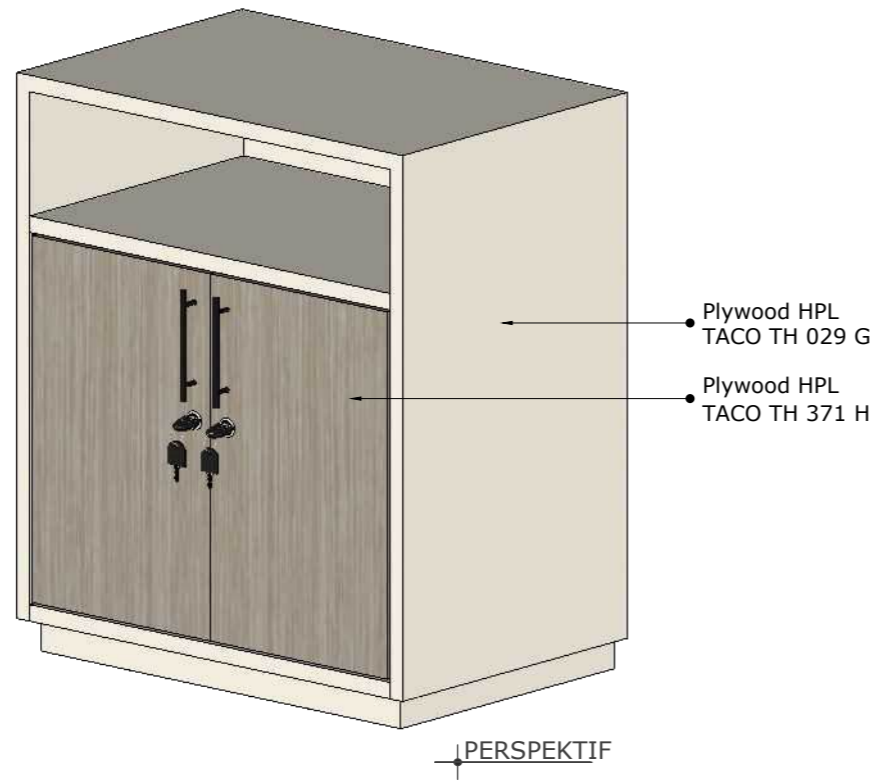

JUDUL GAMBAR

SKALA	NO. GAMBAR	JML. LEMBAR
-------	------------	-------------

--	--	--


SG1.ZP SIGNAGE 1

JUMLAH : 20 BUAH



SG2.ZP SIGNAGE 2

JUMLAH : 1 BUAH

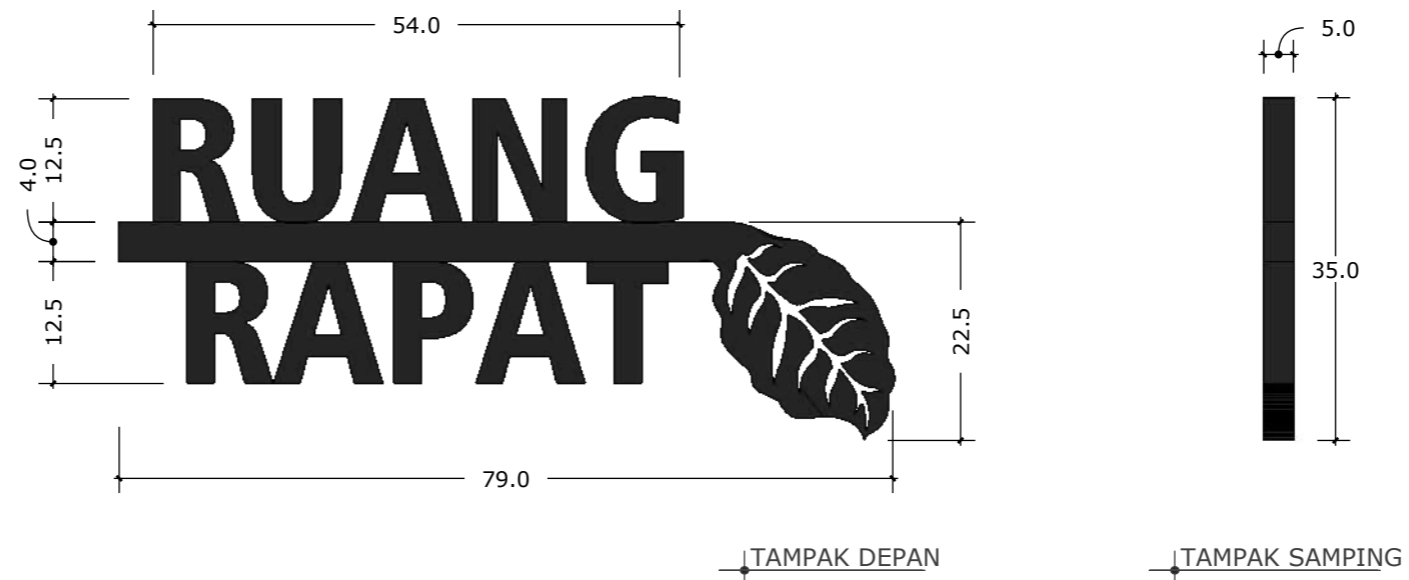


JUDUL GAMBAR






SKALA	NO. GAMBAR	JML. LEMBAR

K1.ZP **KOLOM 1**

JUMLAH : 3 BUAH

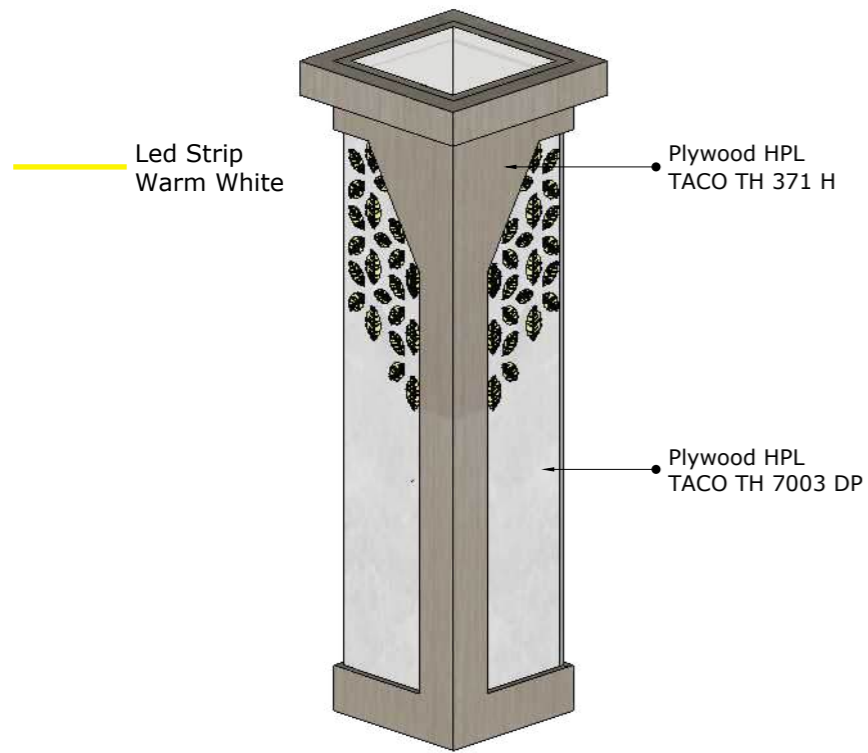


PERSPEKTIF

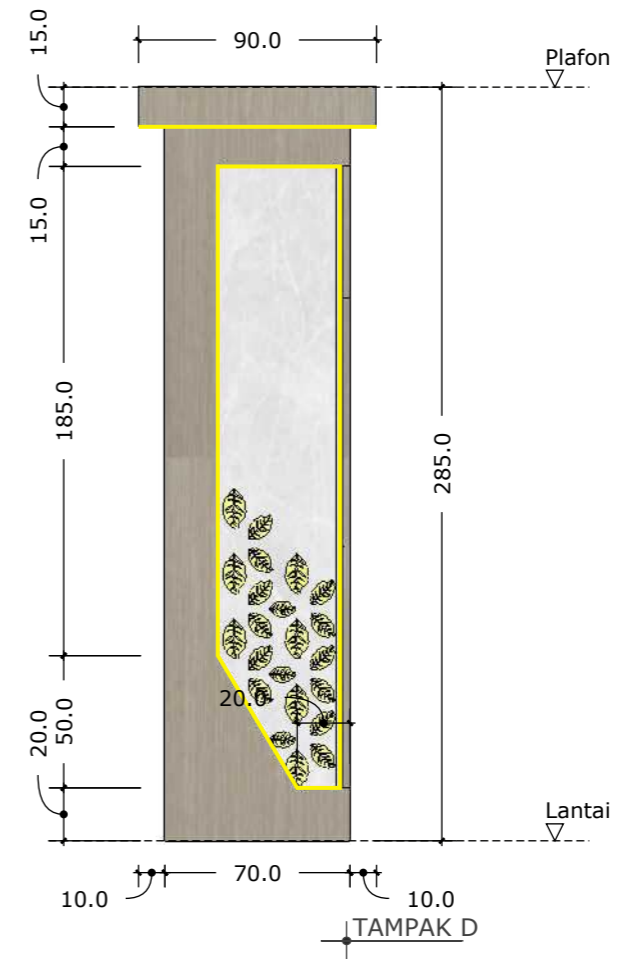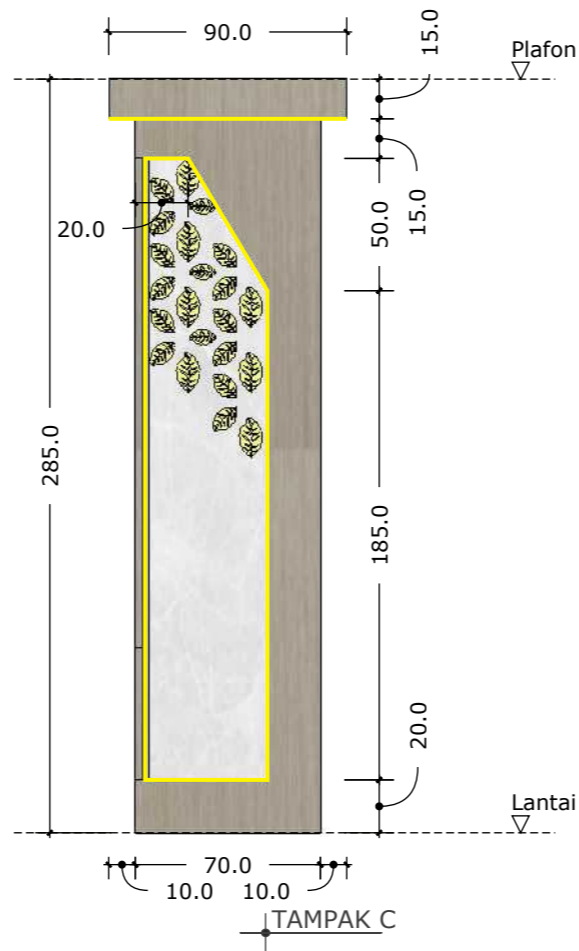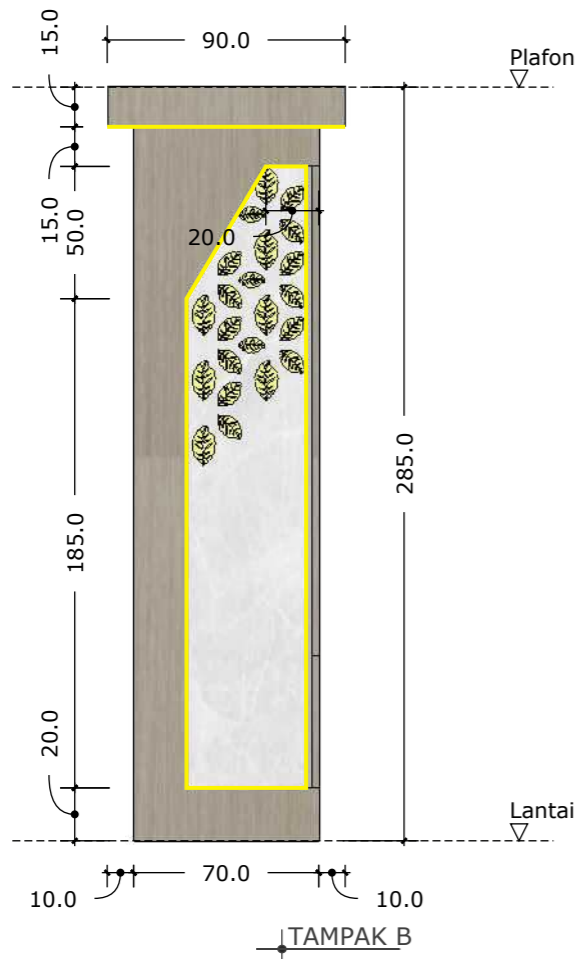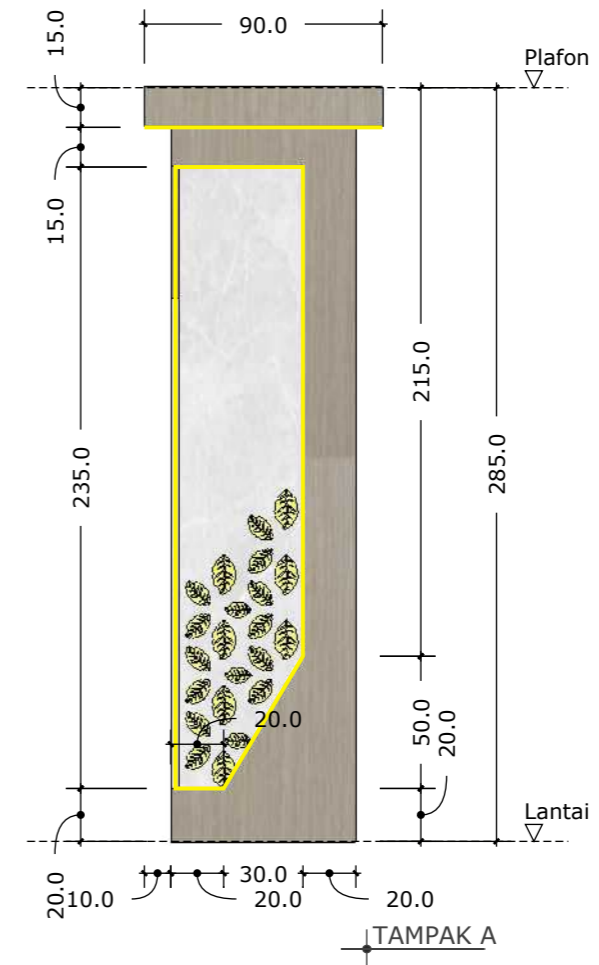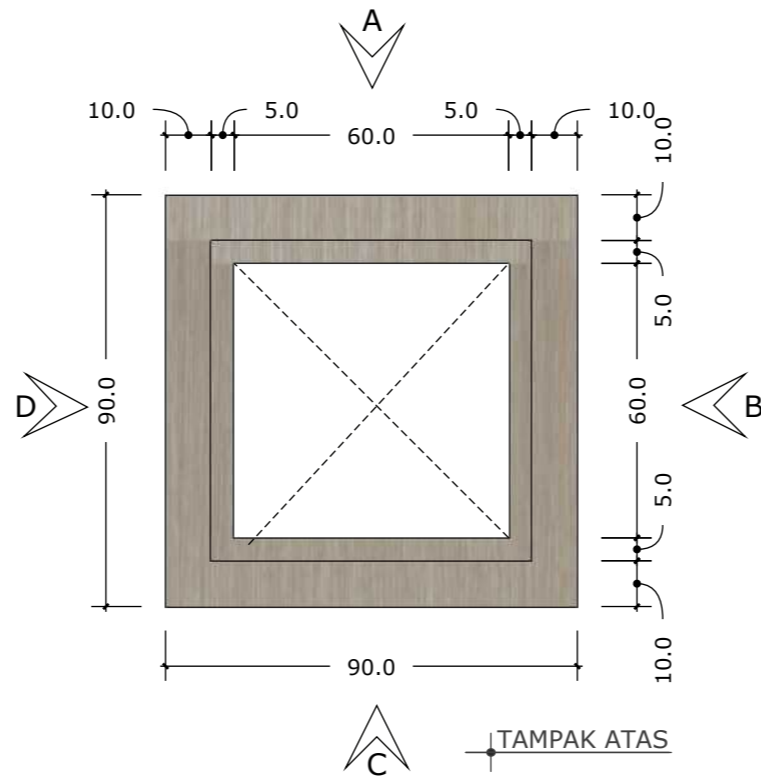

JUDUL GAMBAR

SKALA NO. GAMBAR JML. LEMBAR






Led Strip Warm White

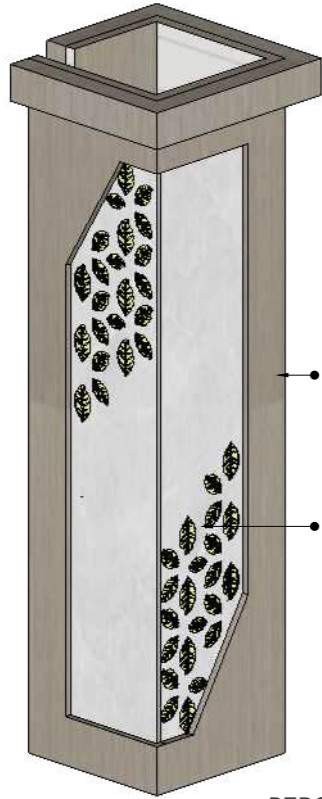

PERSPEKTIF

Plywood HPL TACO TH 371 H







Plywood HPL TACO TH 7003 DP

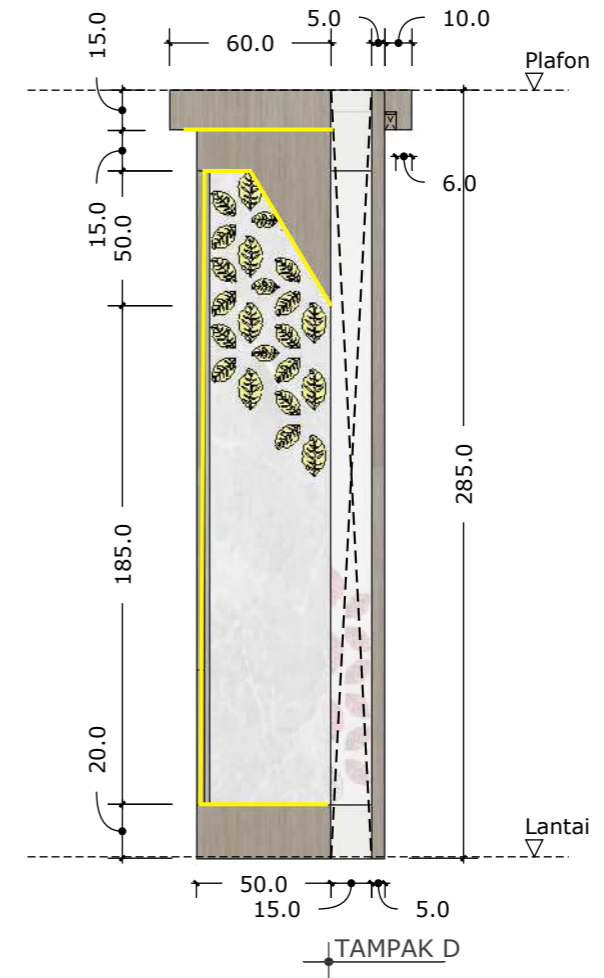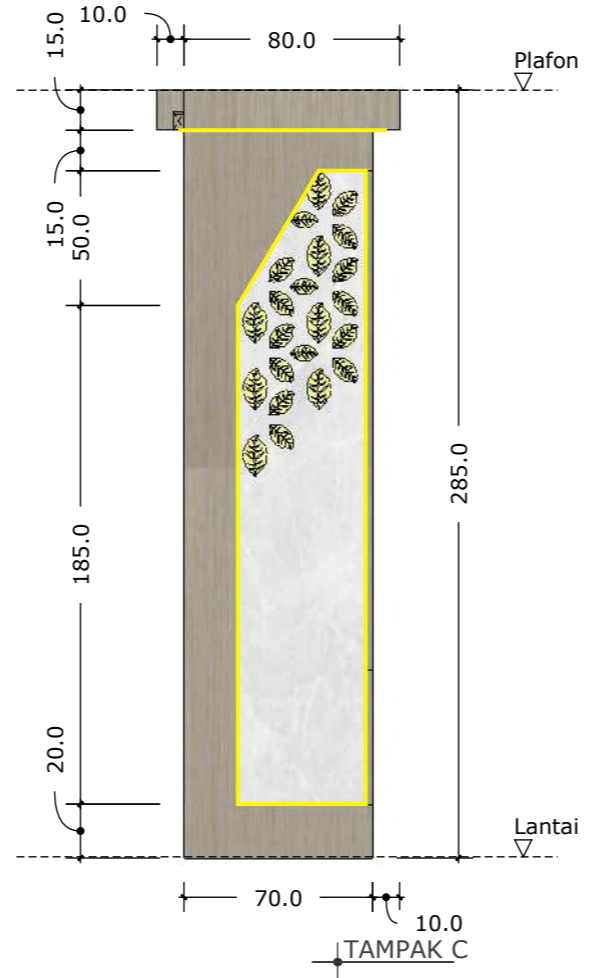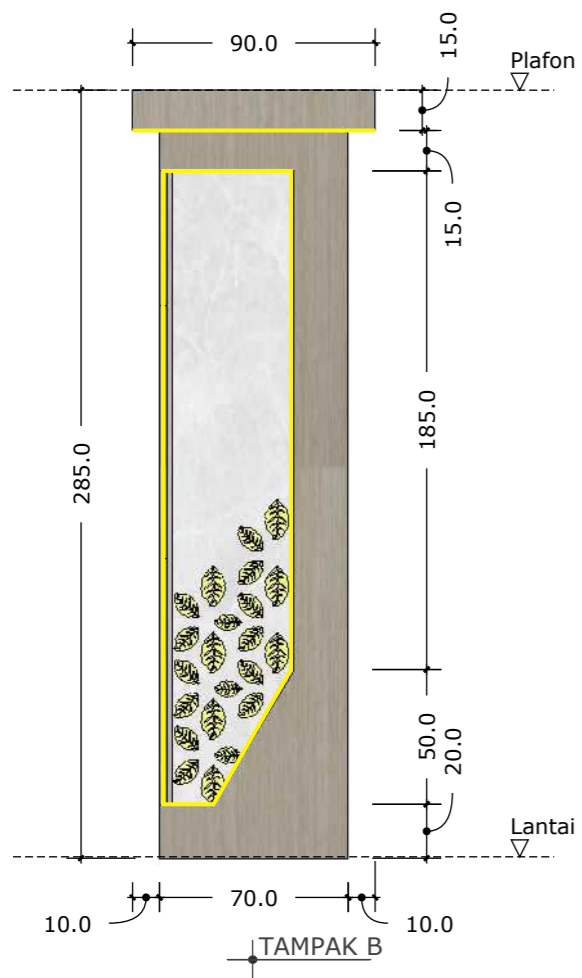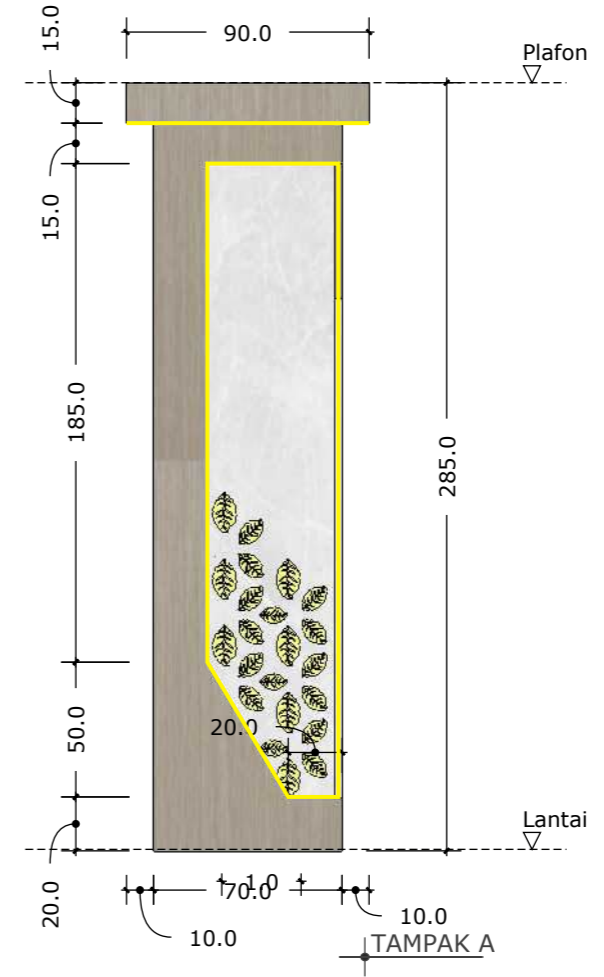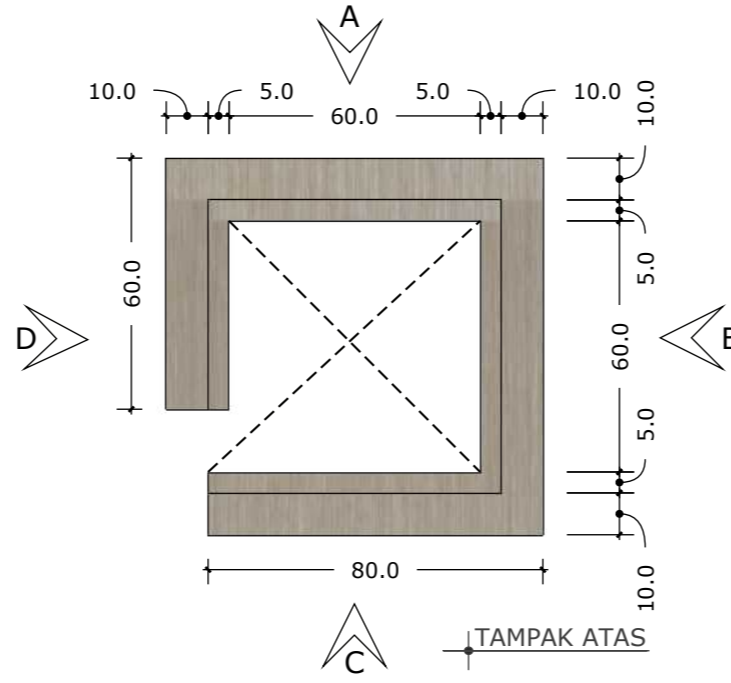

JUDUL GAMBAR

SKALA NO. GAMBAR JML. LEMBAR

Led Strip
Warm White

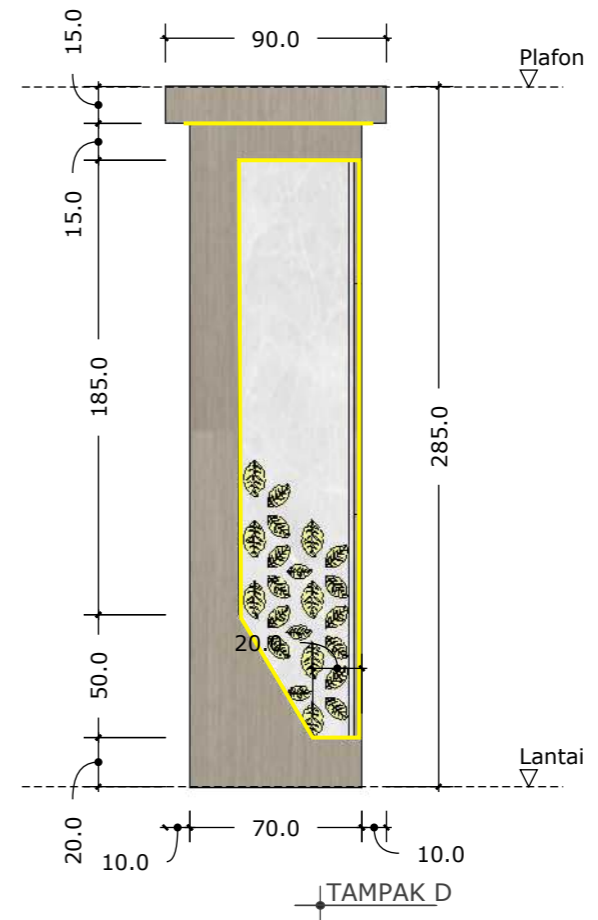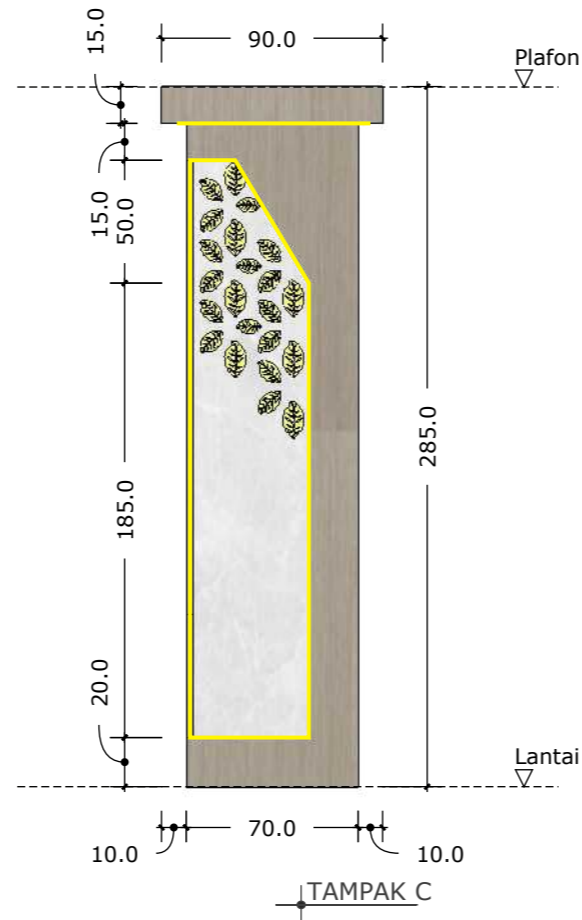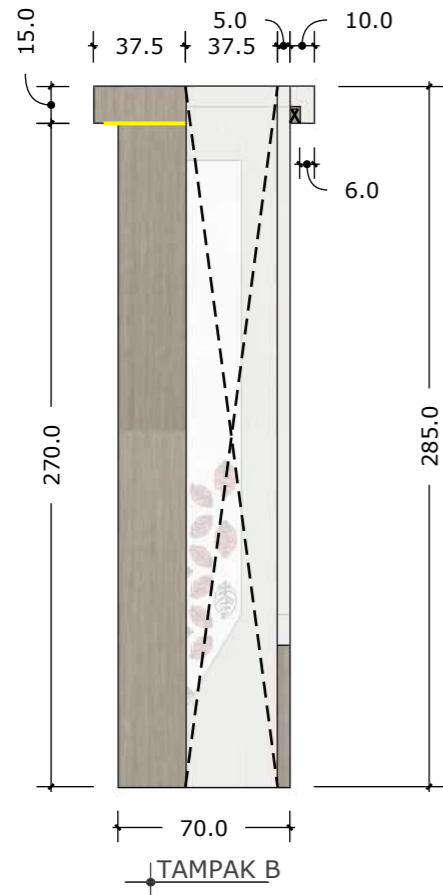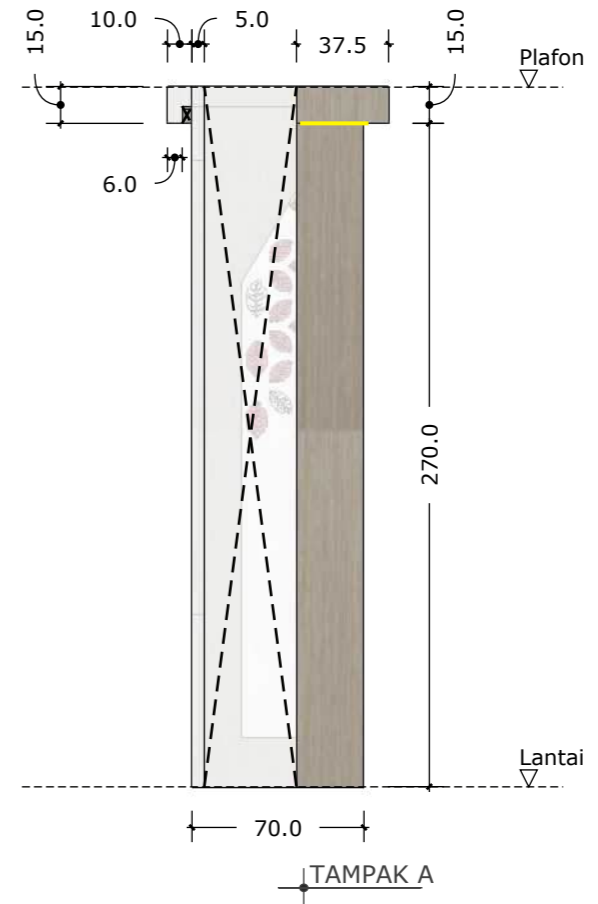
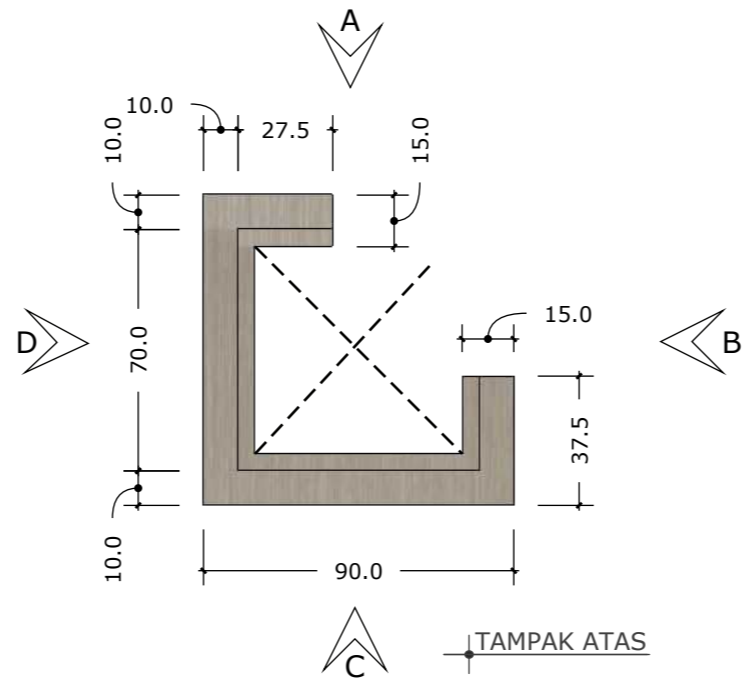
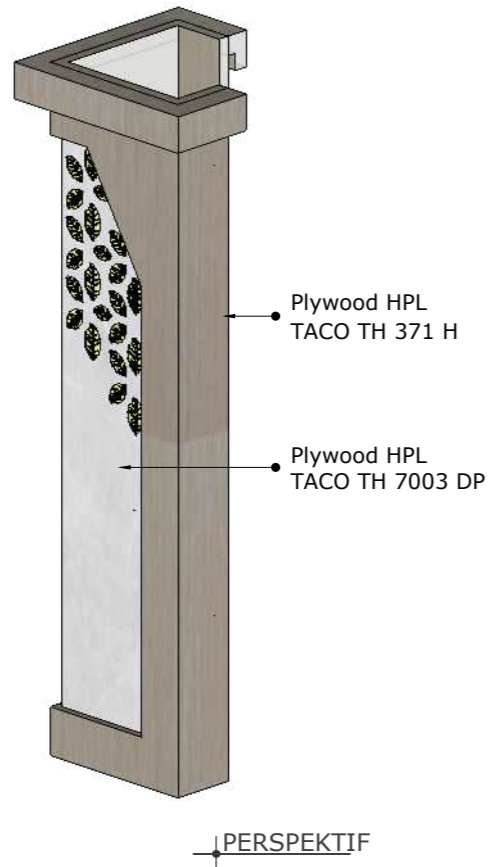


JUDUL GAMBAR

SKALA | NO. GAMBAR | JML. LEMBAR

SF.ZP SOFA

JUMLAH : 10 SET

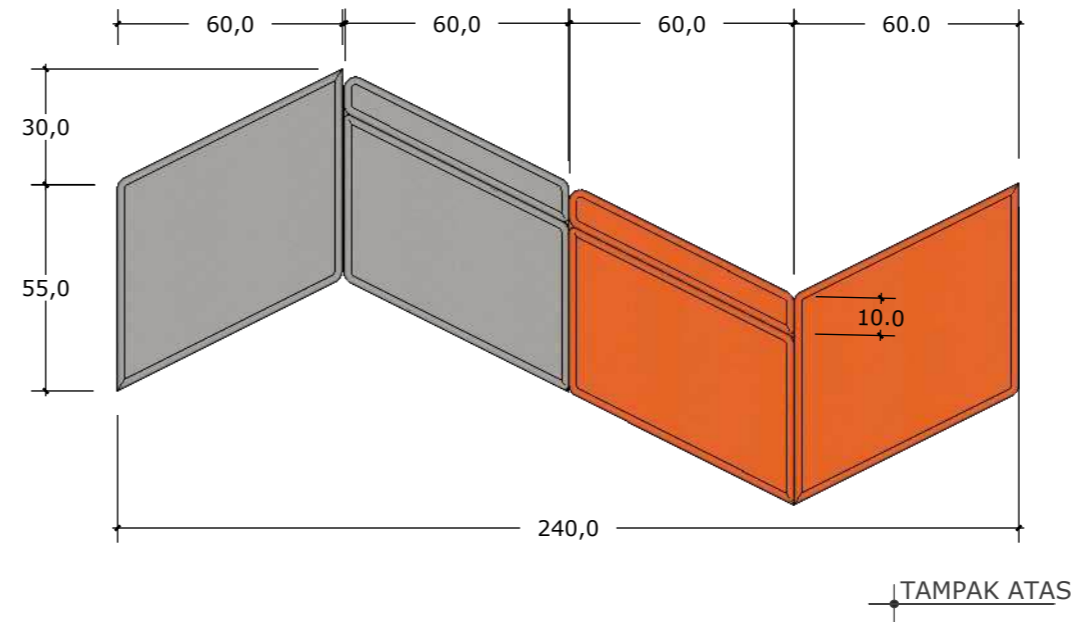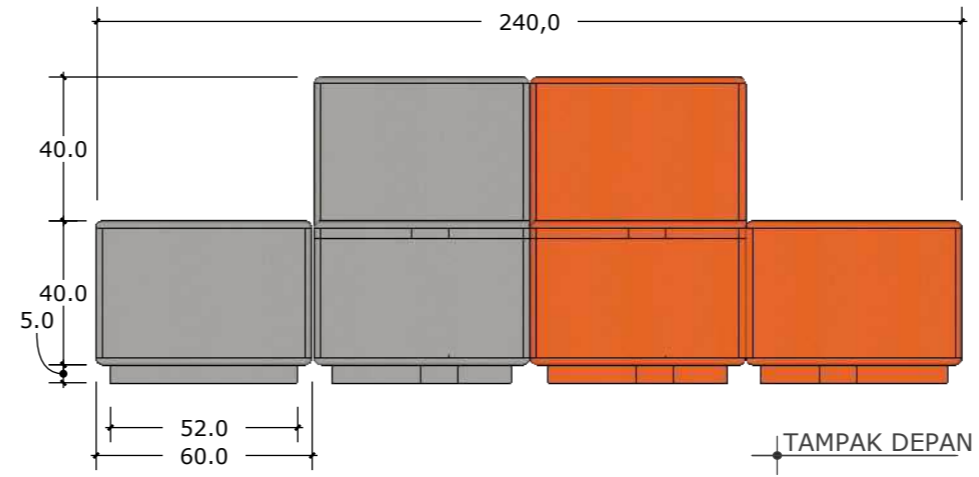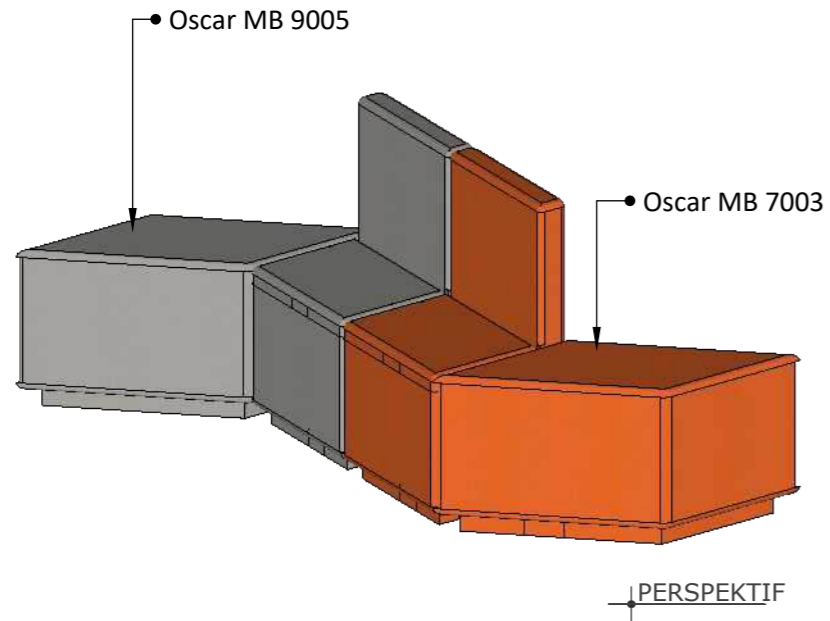

JUDUL GAMBAR

SKALA NO. GAMBAR JML. LEMBAR

KR1.ZP KURSI 1

JUMLAH : 25 BH



Bomba V3 C

Material : Chrome, Jok kursi warna kuning

JUDUL GAMBAR

SKALA	NO. GAMBAR	JML. LEMBAR

KR2.ZP KURSI 2

JUMLAH : 24 BH



Freda 1 c

Material : Chrome, Jok kursi
warna kuning

JUDUL GAMBAR

SKALA	NO. GAMBAR	JML. LEMBAR

KB.ZP KURSI BAR




JUMLAH : 9 BH






Kualifikasi : Kayu Jati
Finishing : Bludru

JUDUL GAMBAR

SKALA	NO. GAMBAR	JML. LEMBAR

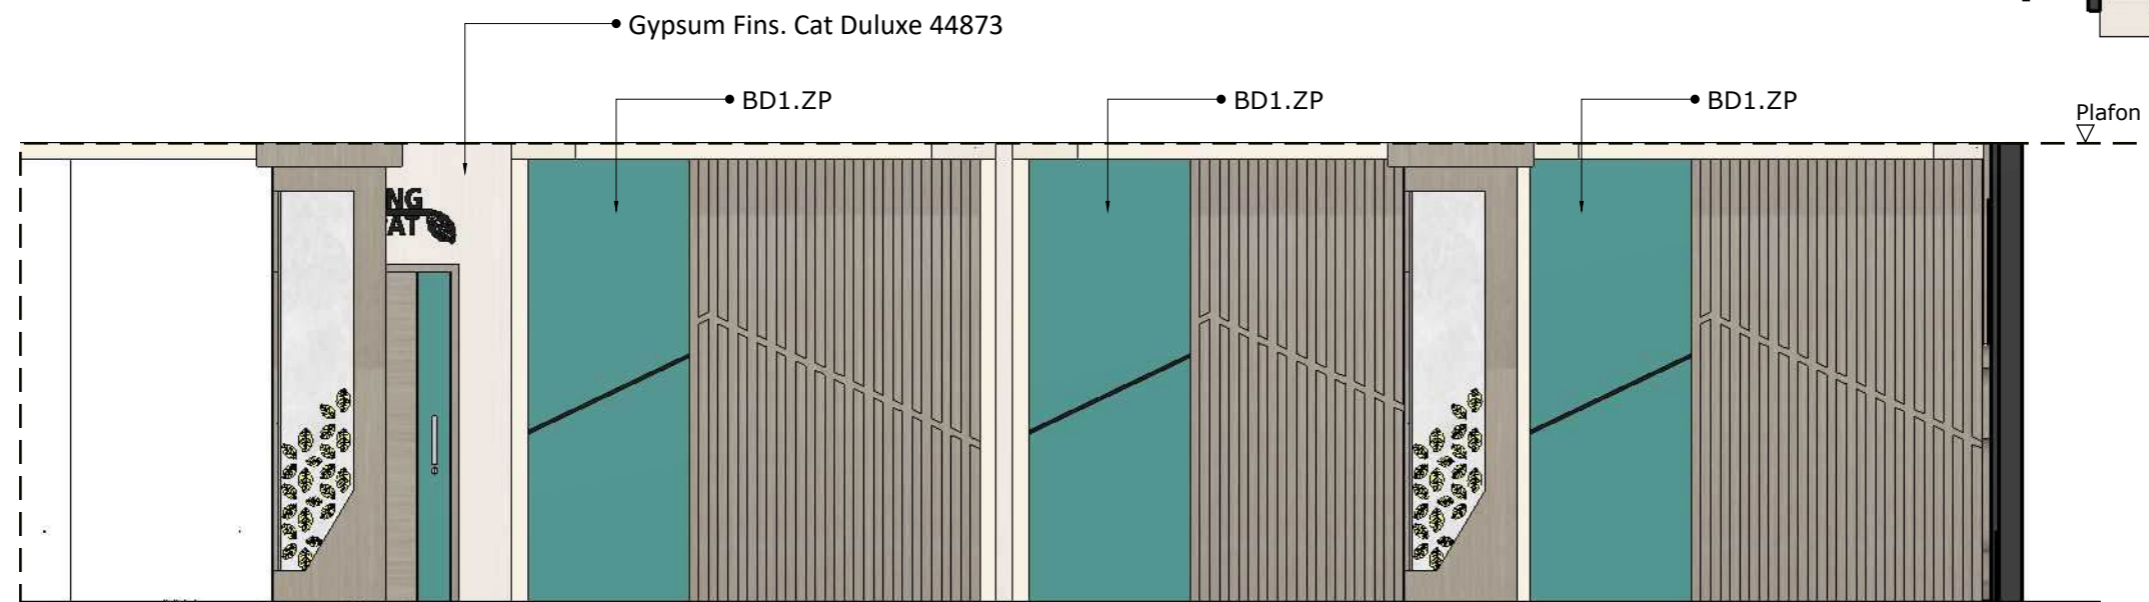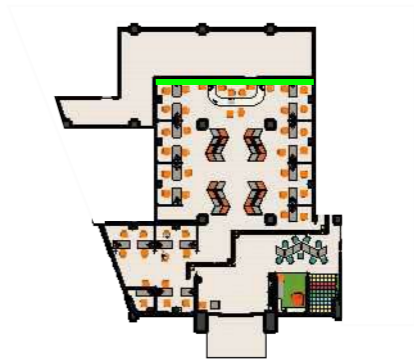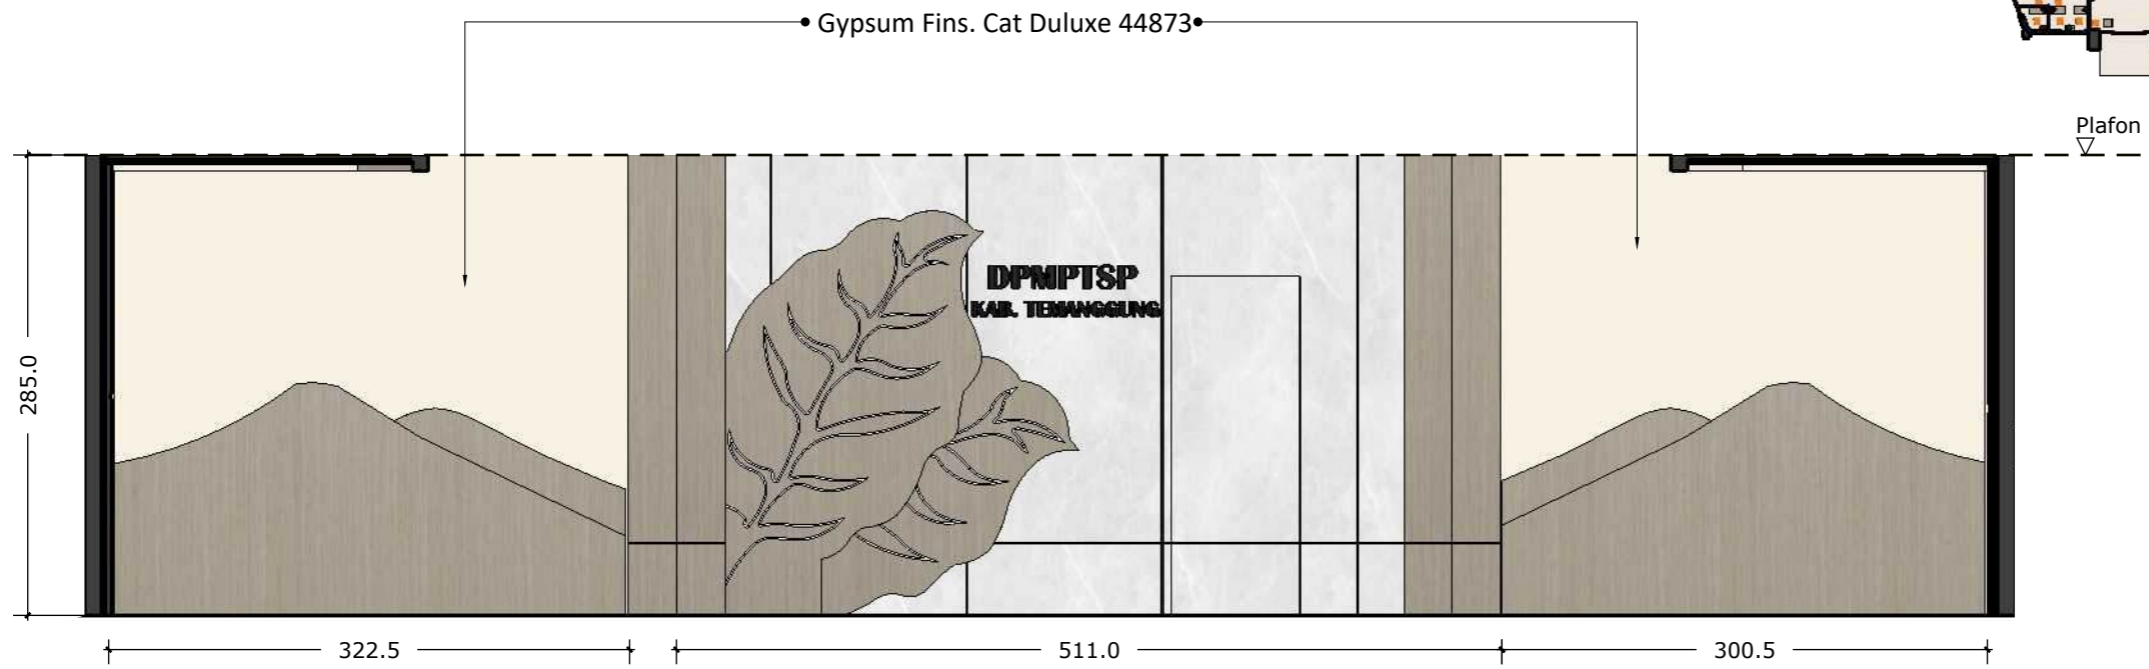

JUDUL GAMBAR		
SKALA	NO. GAMBAR	JML. LEMBAR

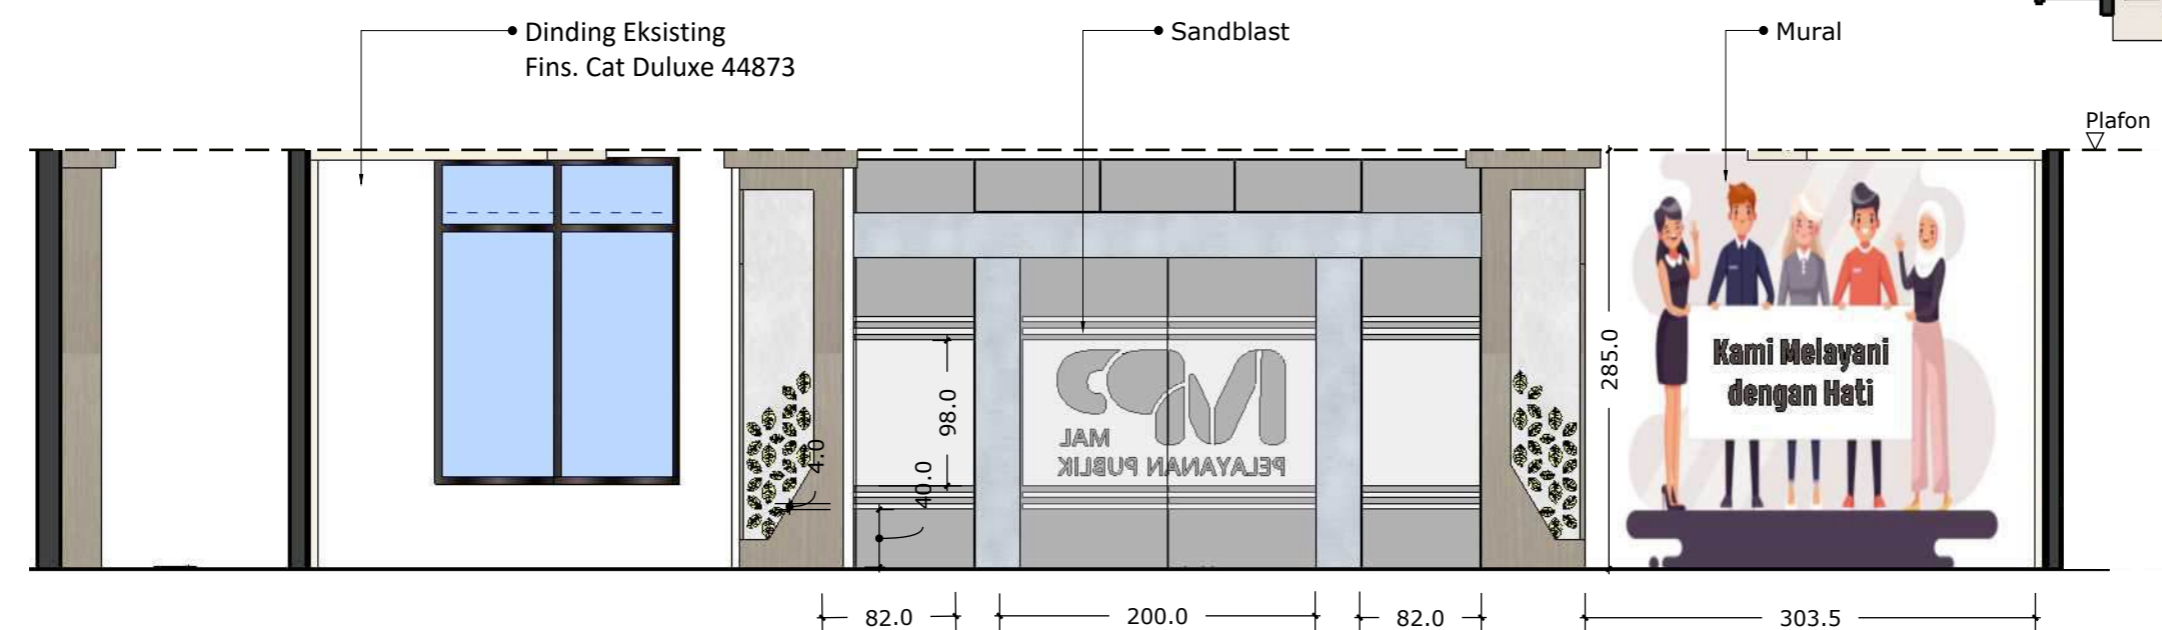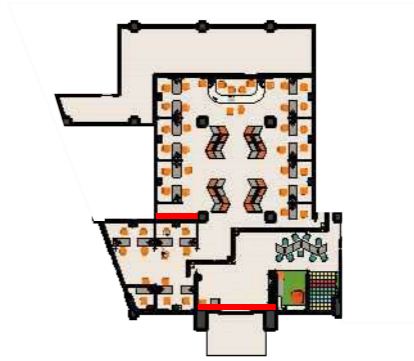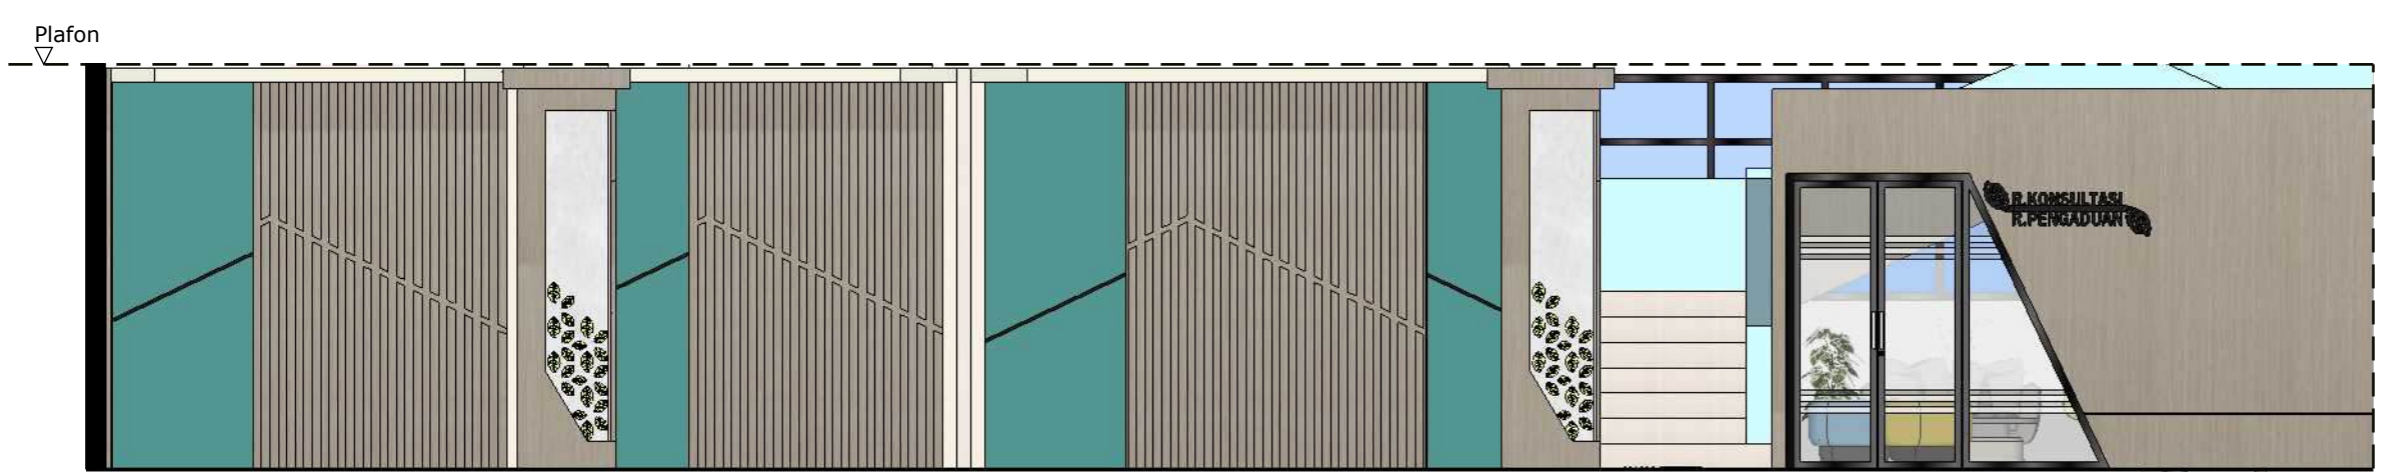

JUDUL GAMBAR		
SKALA	NO. GAMBAR	JML. LEMBAR

ZONA RUANG RAPAT



JUDUL GAMBAR



SKALA	NO. GAMBAR	JML. LEMBAR



JUDUL GAMBAR

SKALA	NO. GAMBAR	JML. LEMBAR

DENAH FURNITURE RUANG RAPAT

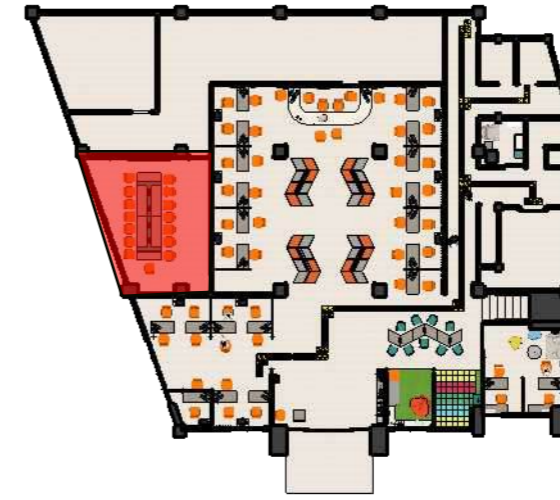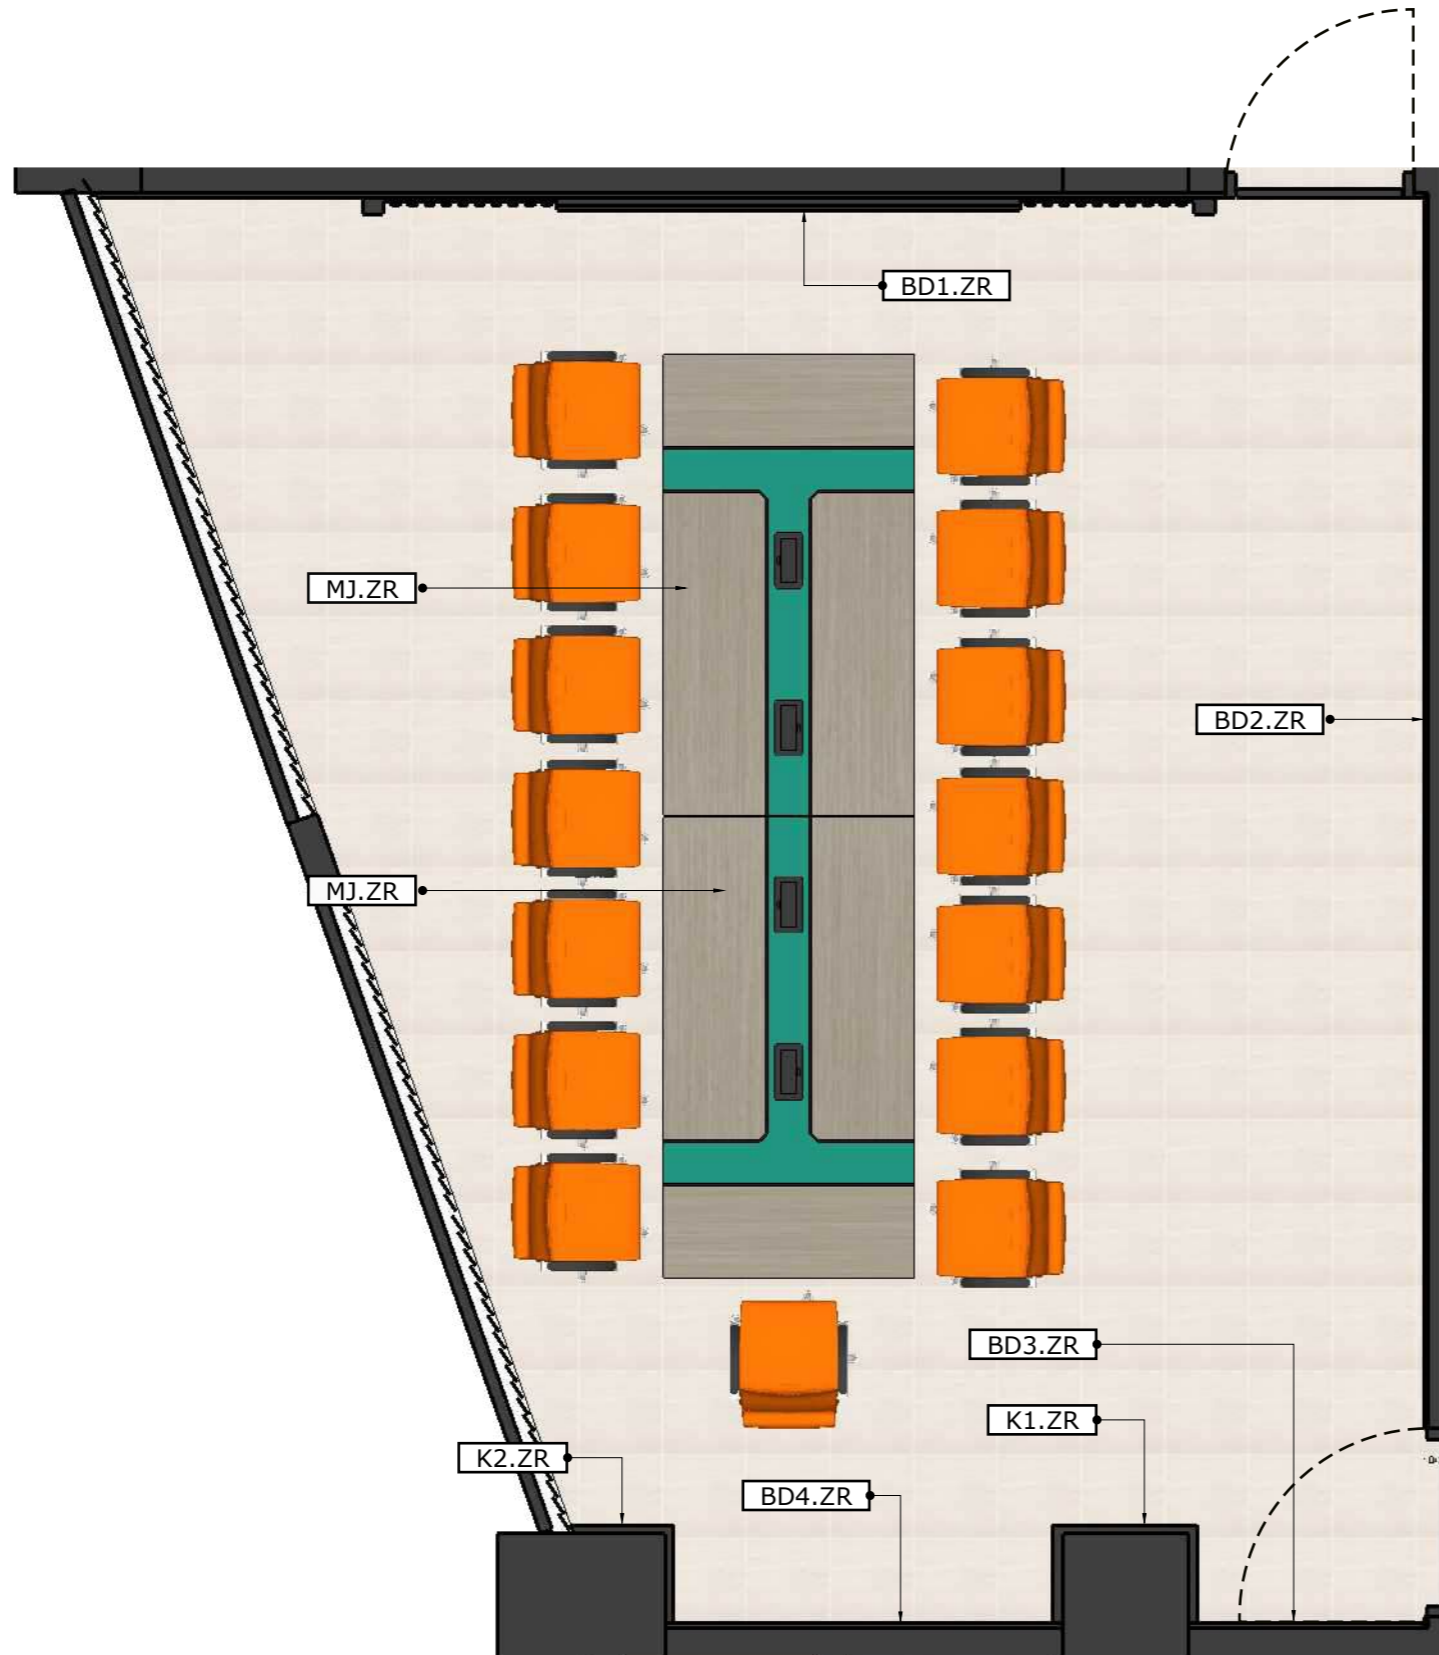

KETERANGAN :





- MJ.ZR = MEJA RUANG RAPAT
- BD1.ZR= BACKDROP 1 RUANG RAPAT
- BD2.ZR= BACKDROP 2 RUANG RAPAT
- BD3.ZR= BACKDROP 3 RUANG RAPAT
- BD4.ZR= BACKDROP 4 RUANG RAPAT
- K1.ZR = KOLOM 1 RUANG RAPAT
- K2.ZR = KOLOM 2 RUANG RAPAT

JUDUL GAMBAR

SKALA	NO. GAMBAR	JML. LEMBAR

MJ.ZR | **MEJA**

JUMLAH : 2 BUAH

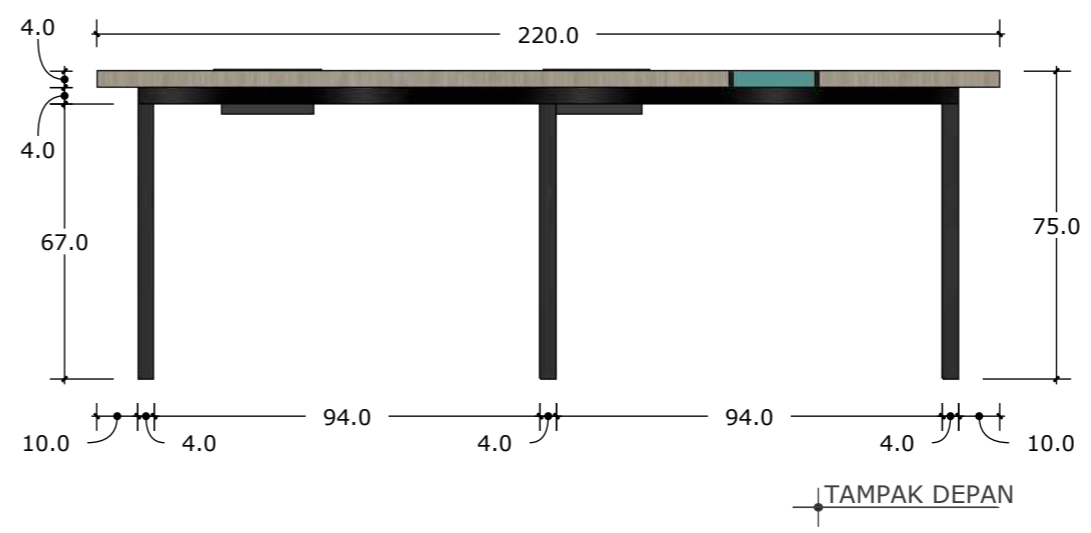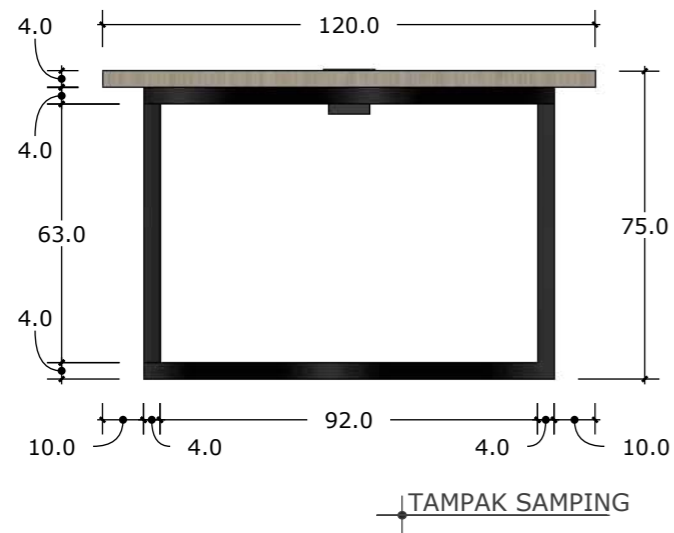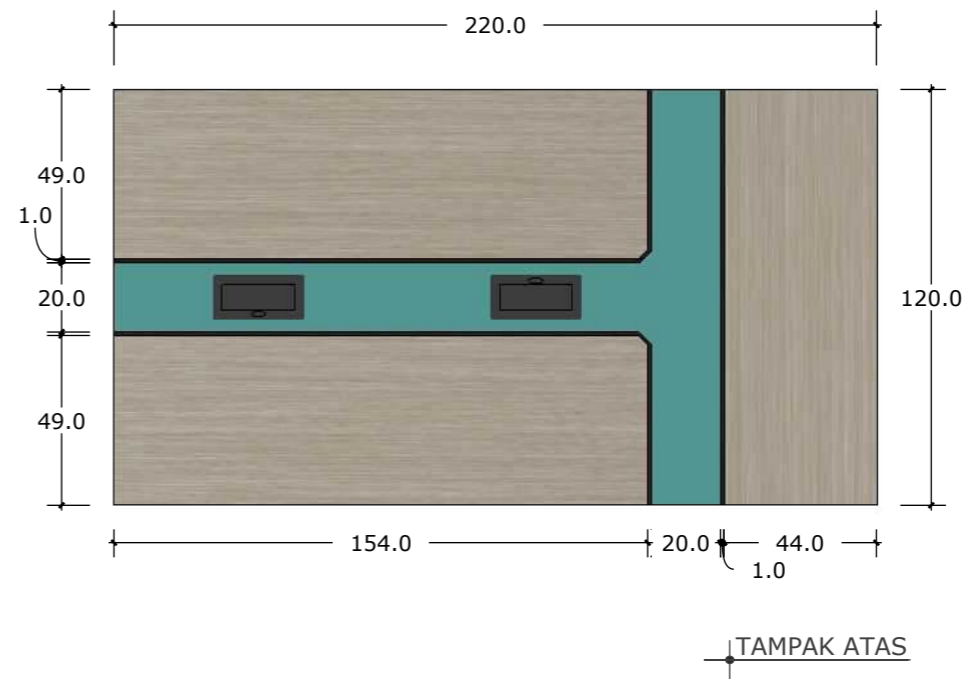
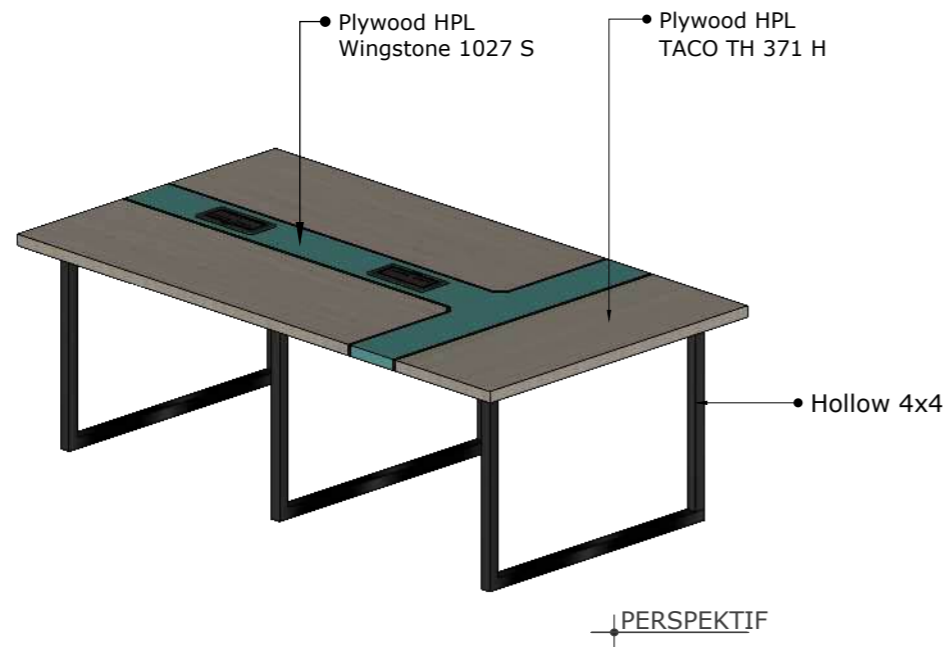


JUDUL GAMBAR

SKALA	NO. GAMBAR	JML. LEMBAR

BD1.ZR BACKDROP 1



JUMLAH : 1 SET .

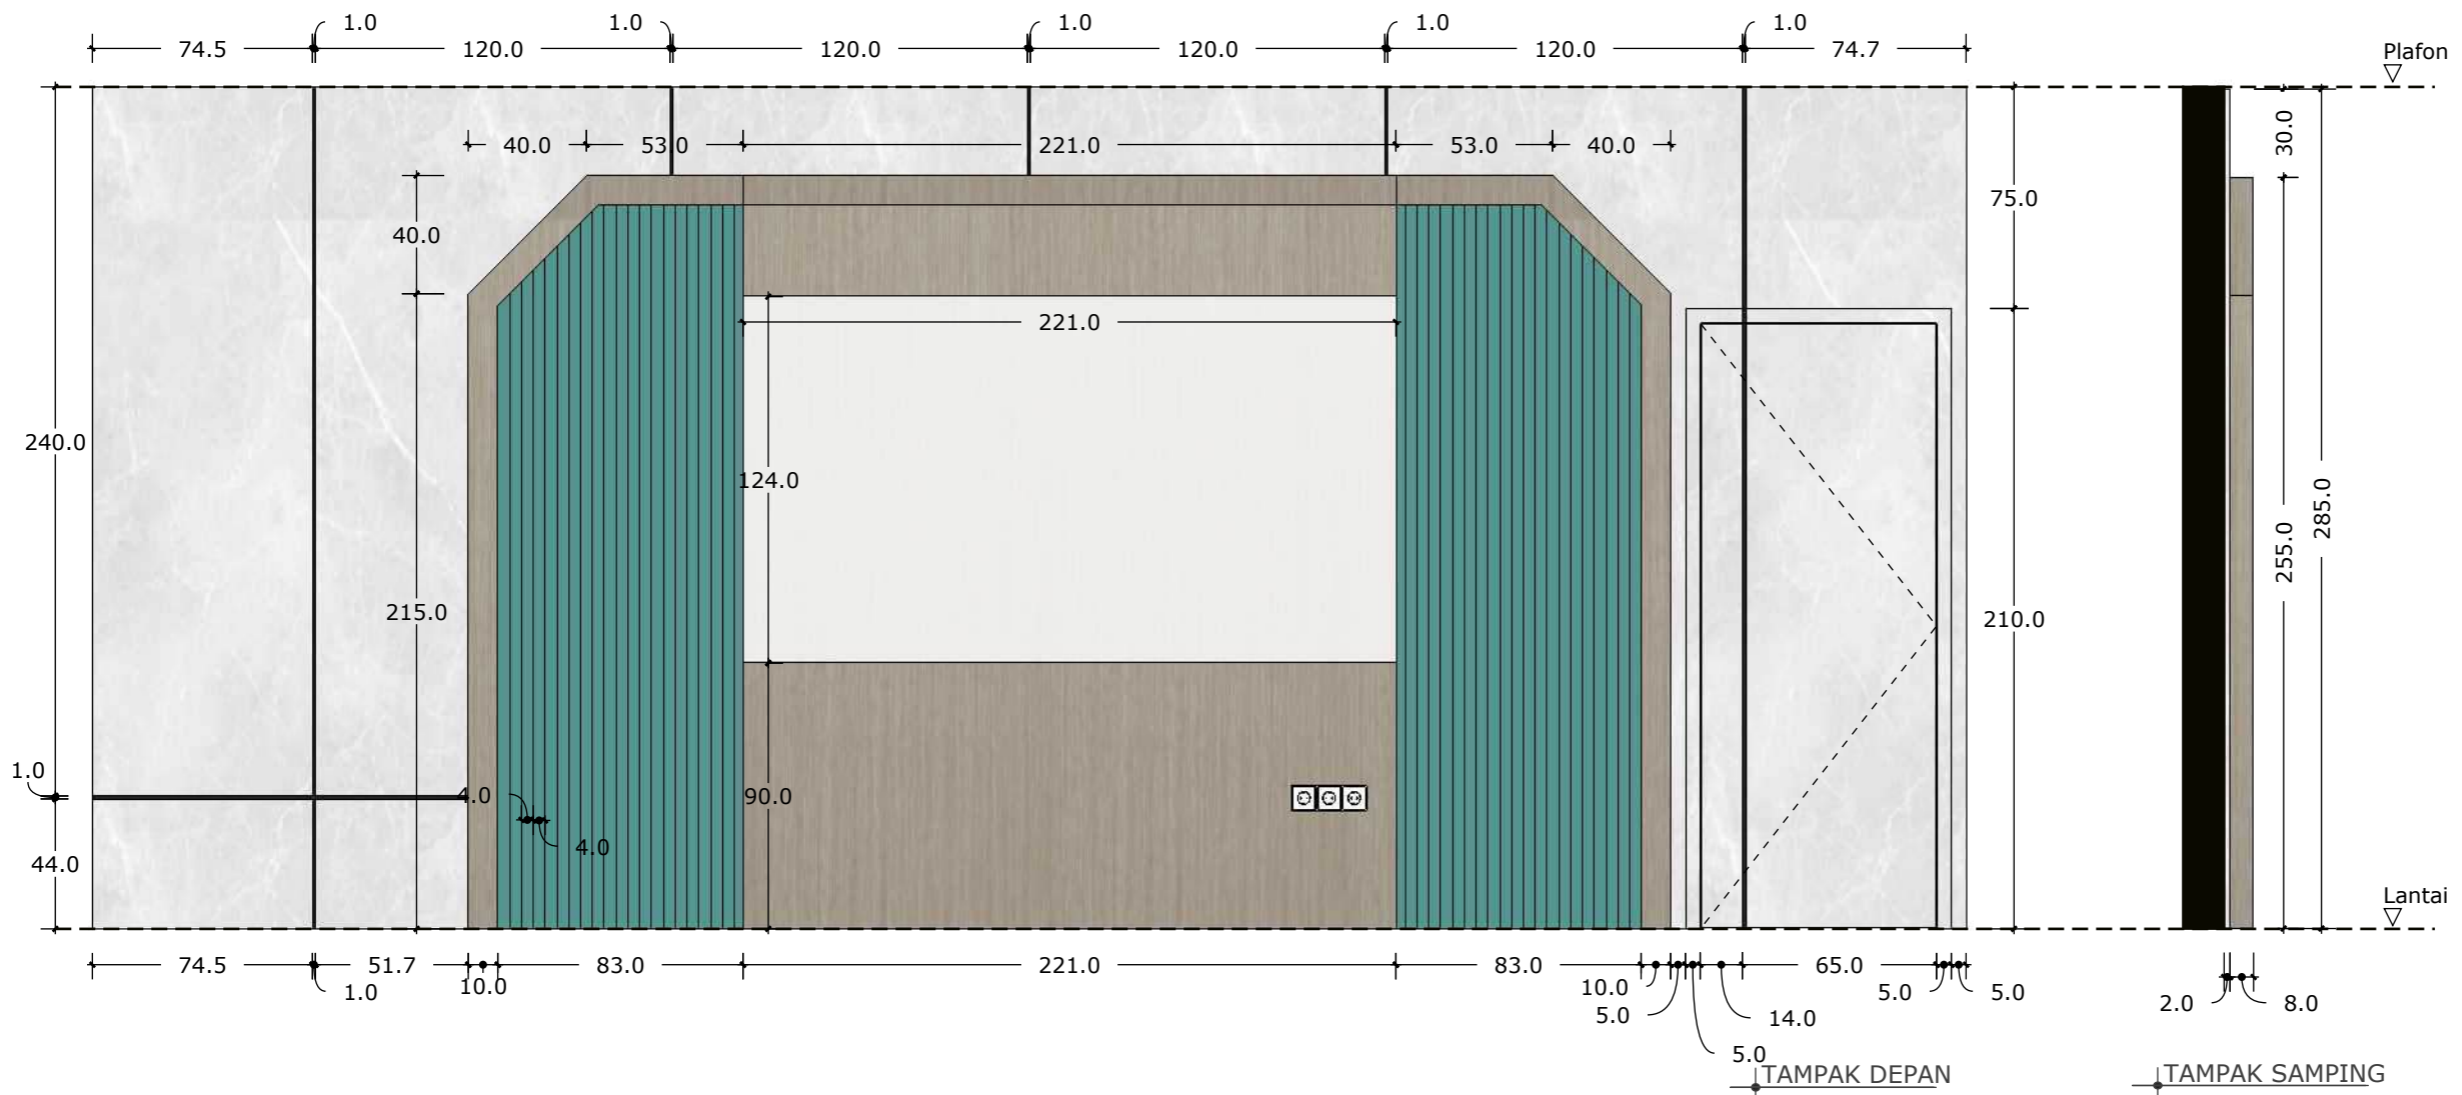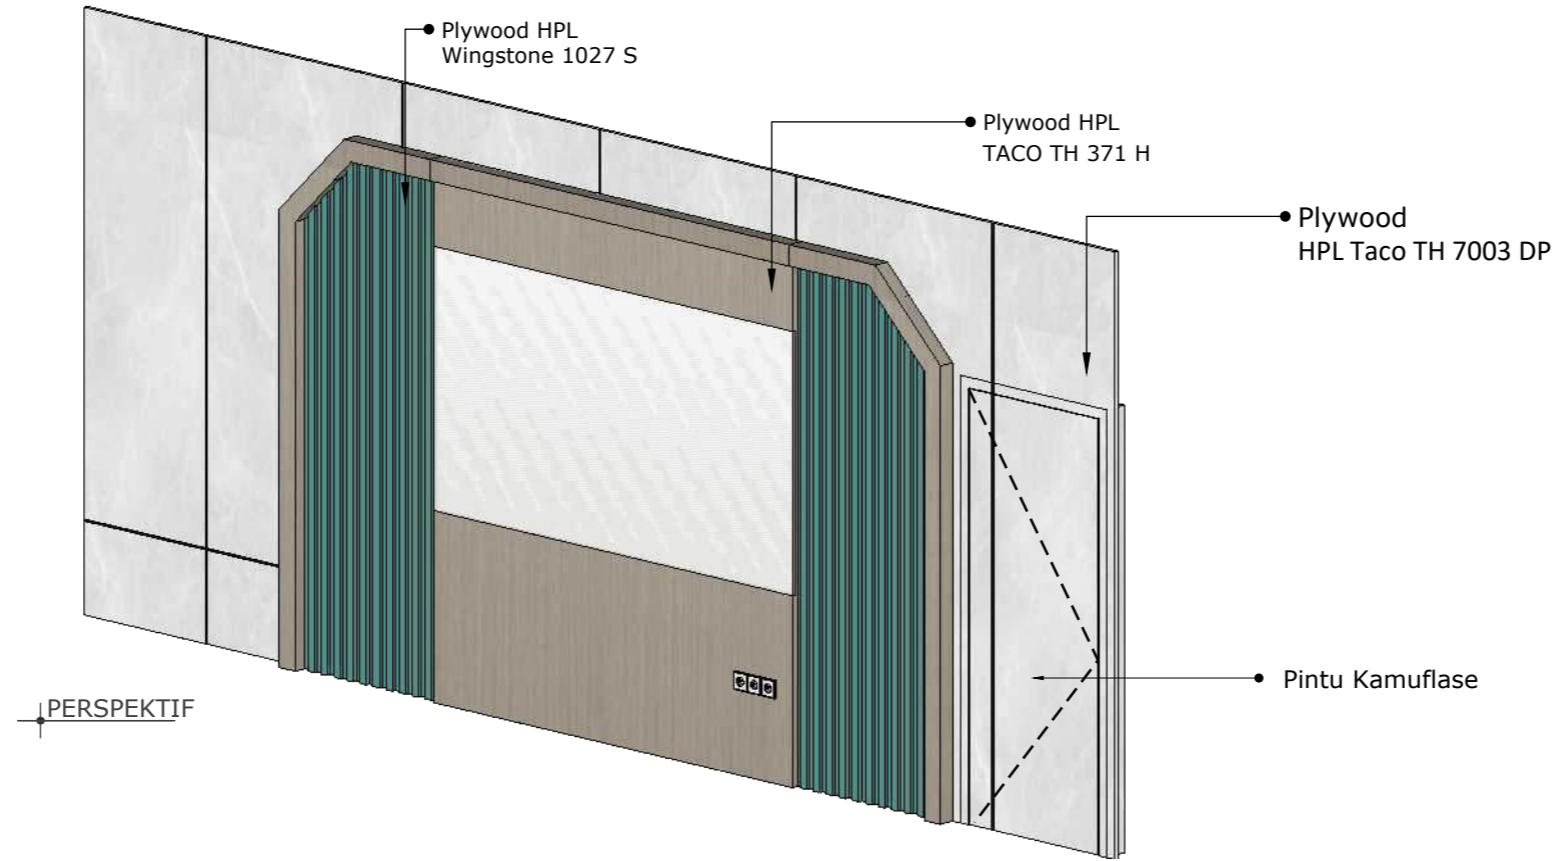

JUDUL GAMBAR		
SKALA	NO. GAMBAR	JML. LEMBAR

BD2.ZR BACKDROP 2

JUMLAH : 1 BUAH

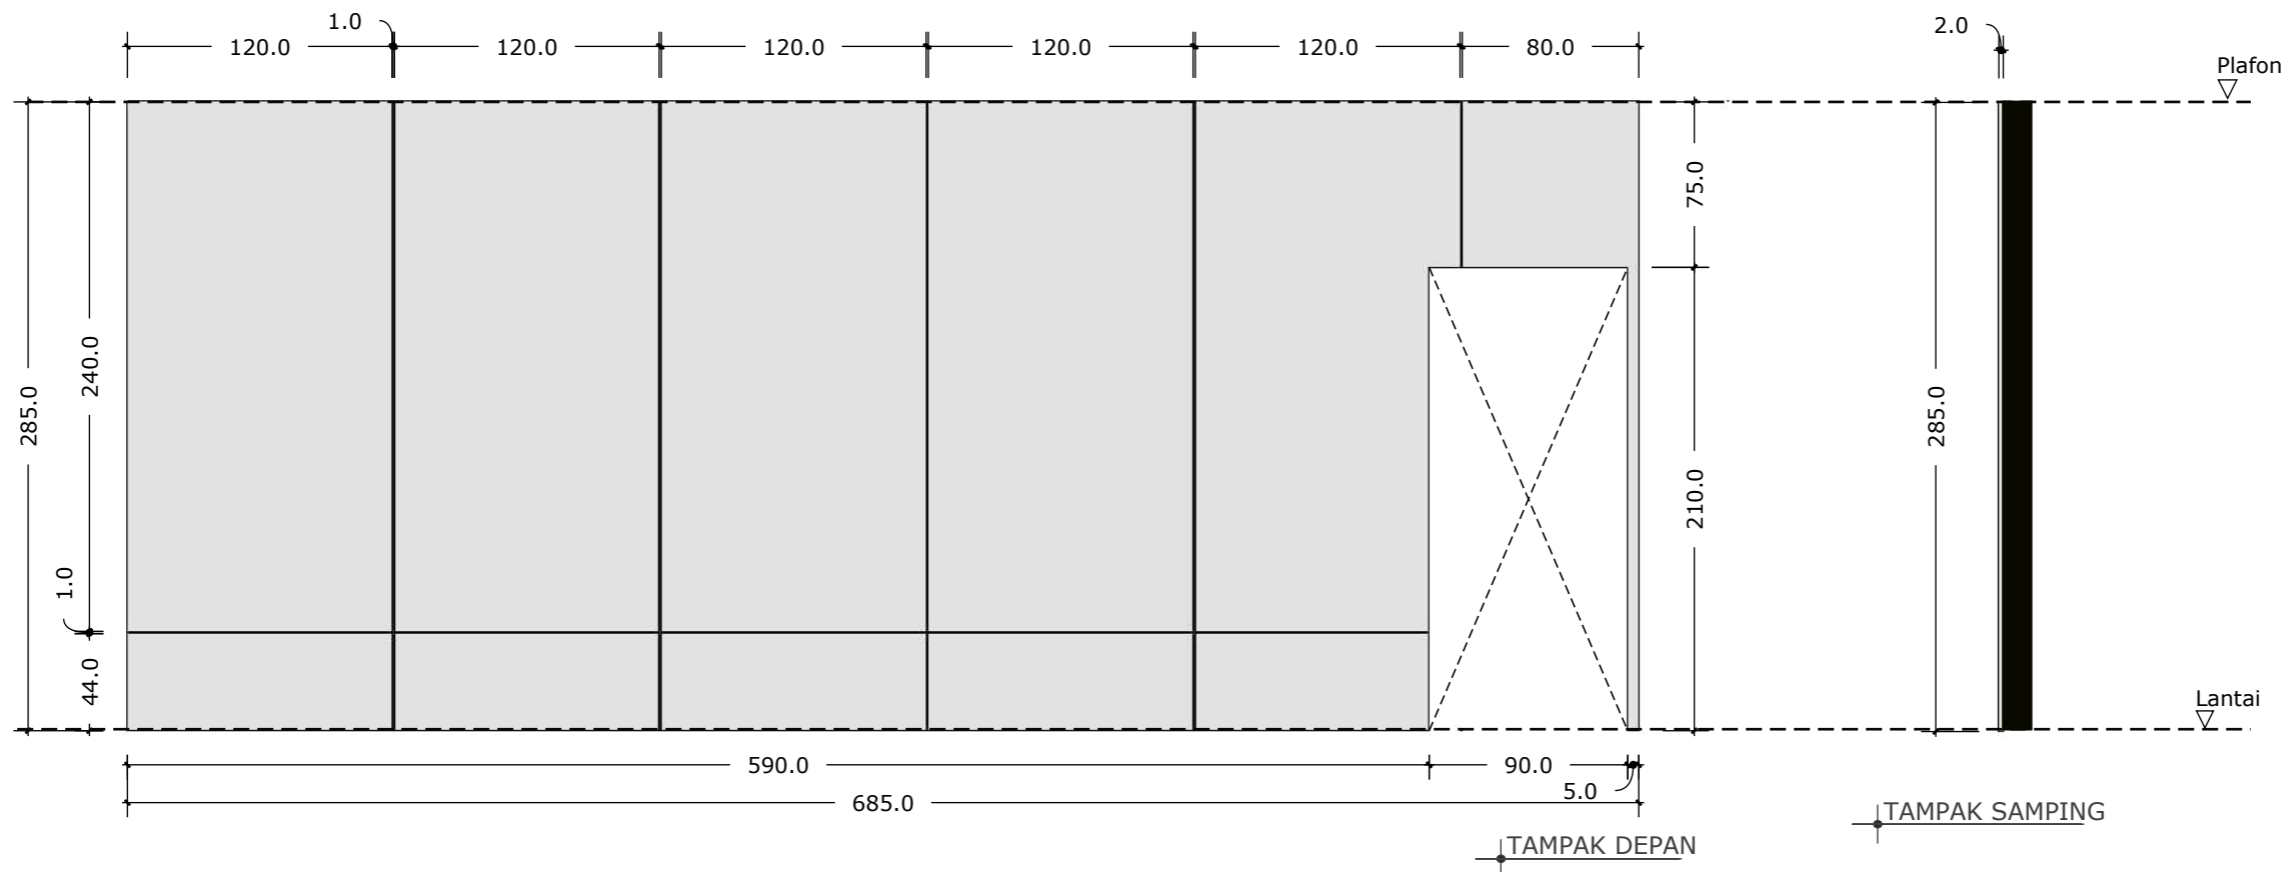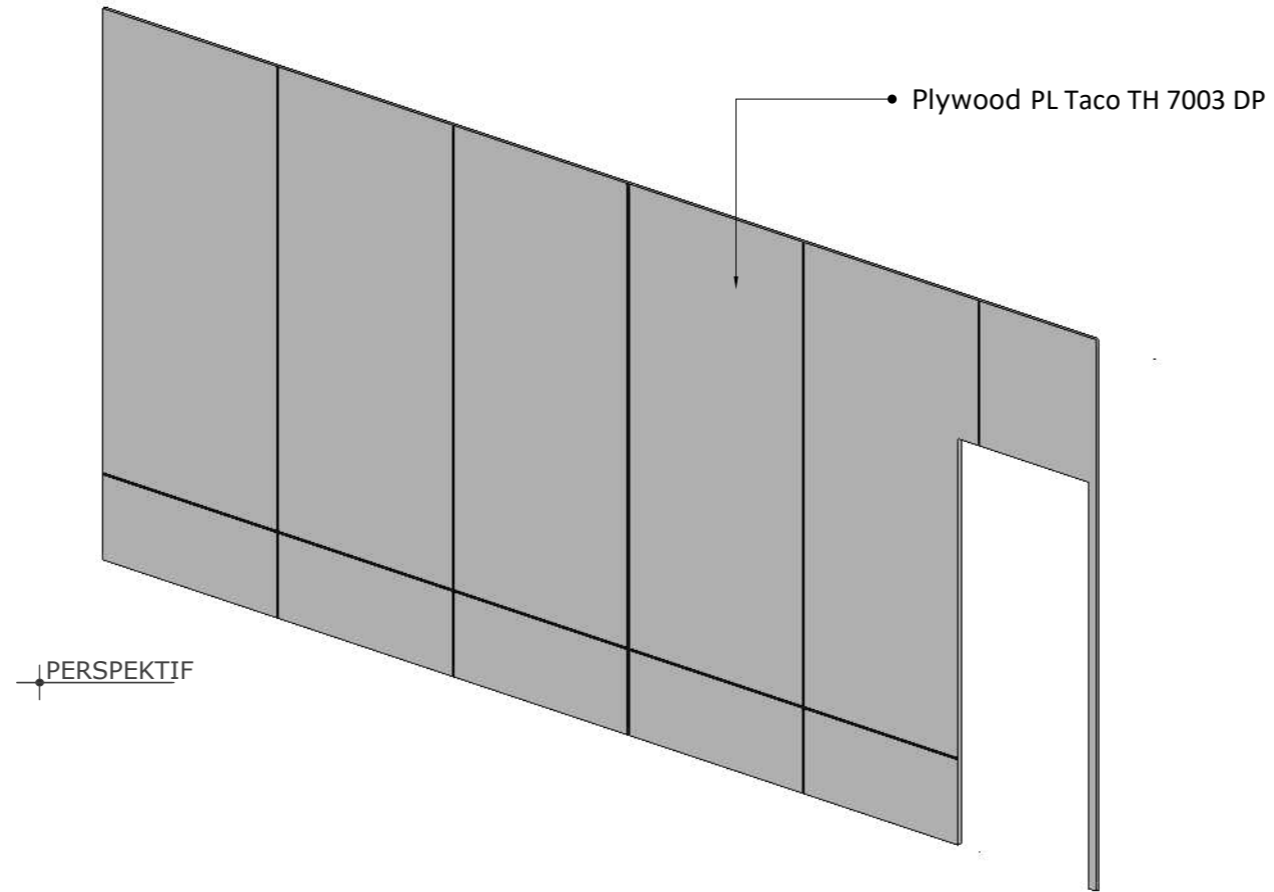



JUDUL GAMBAR

SKALA	NO. GAMBAR	JML. LEMBAR
-------	------------	-------------

--	--	--



BD3.ZR BACKDROP 3

JUMLAH : 1 BUAH

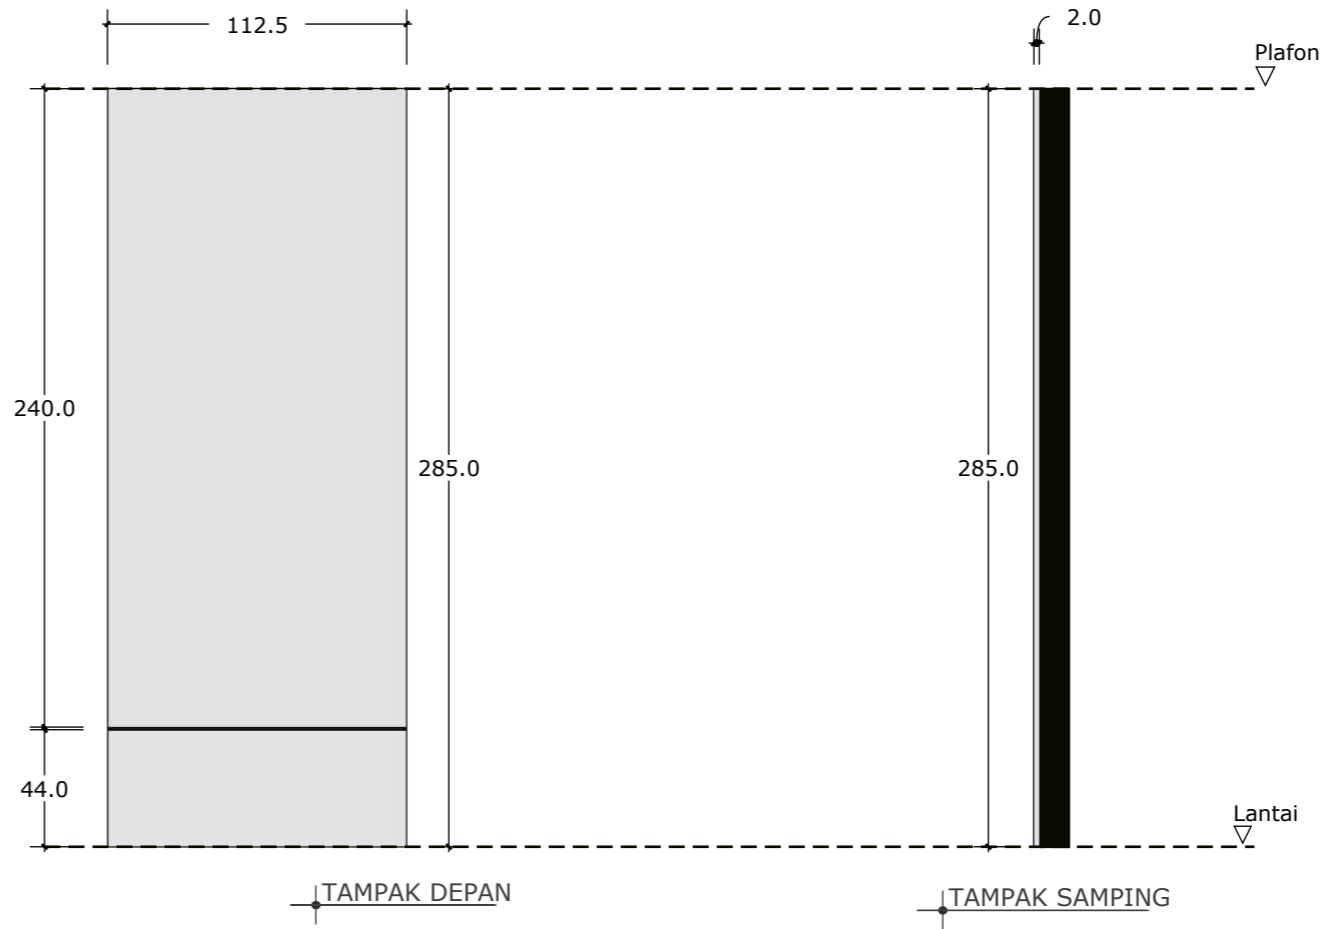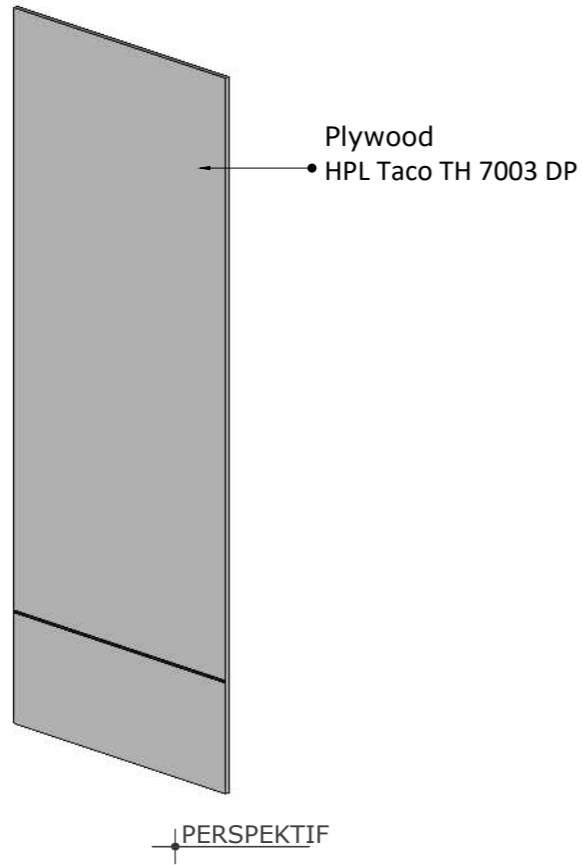

BD4.ZR BACKDROP 4

JUMLAH : 1 BUAH


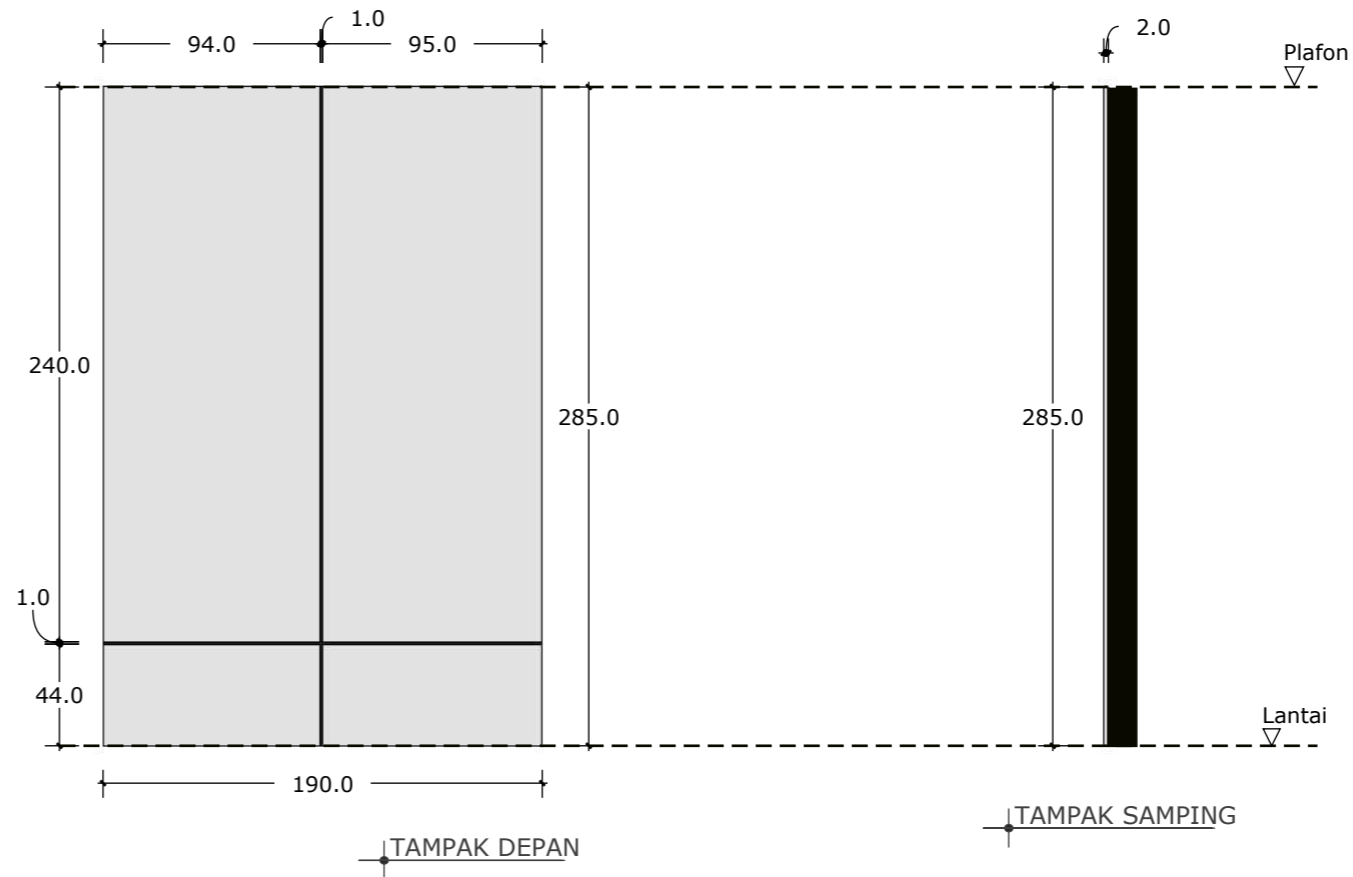
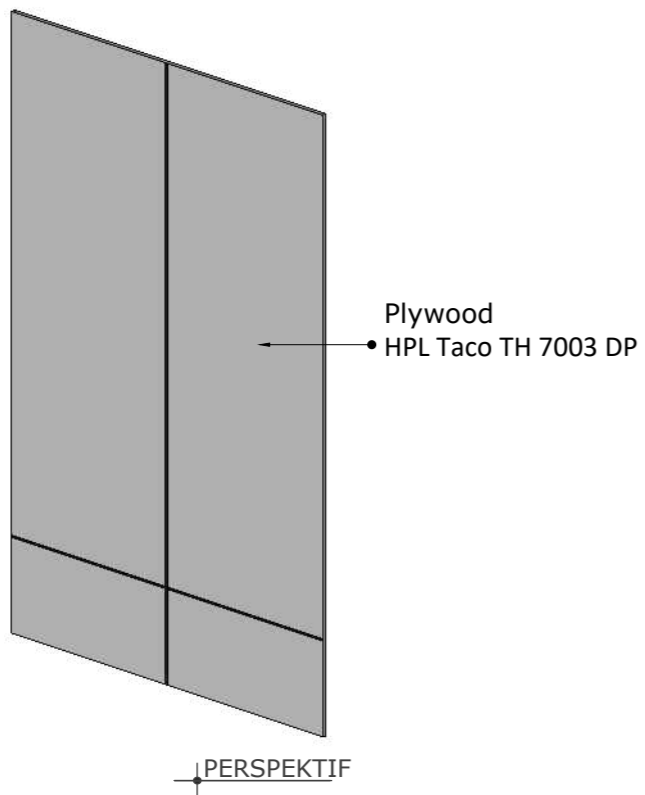


JUDUL GAMBAR

SKALA NO. GAMBAR JML. LEMBAR



K1.ZR KOLOM 1

JUMLAH : 1 BUAH

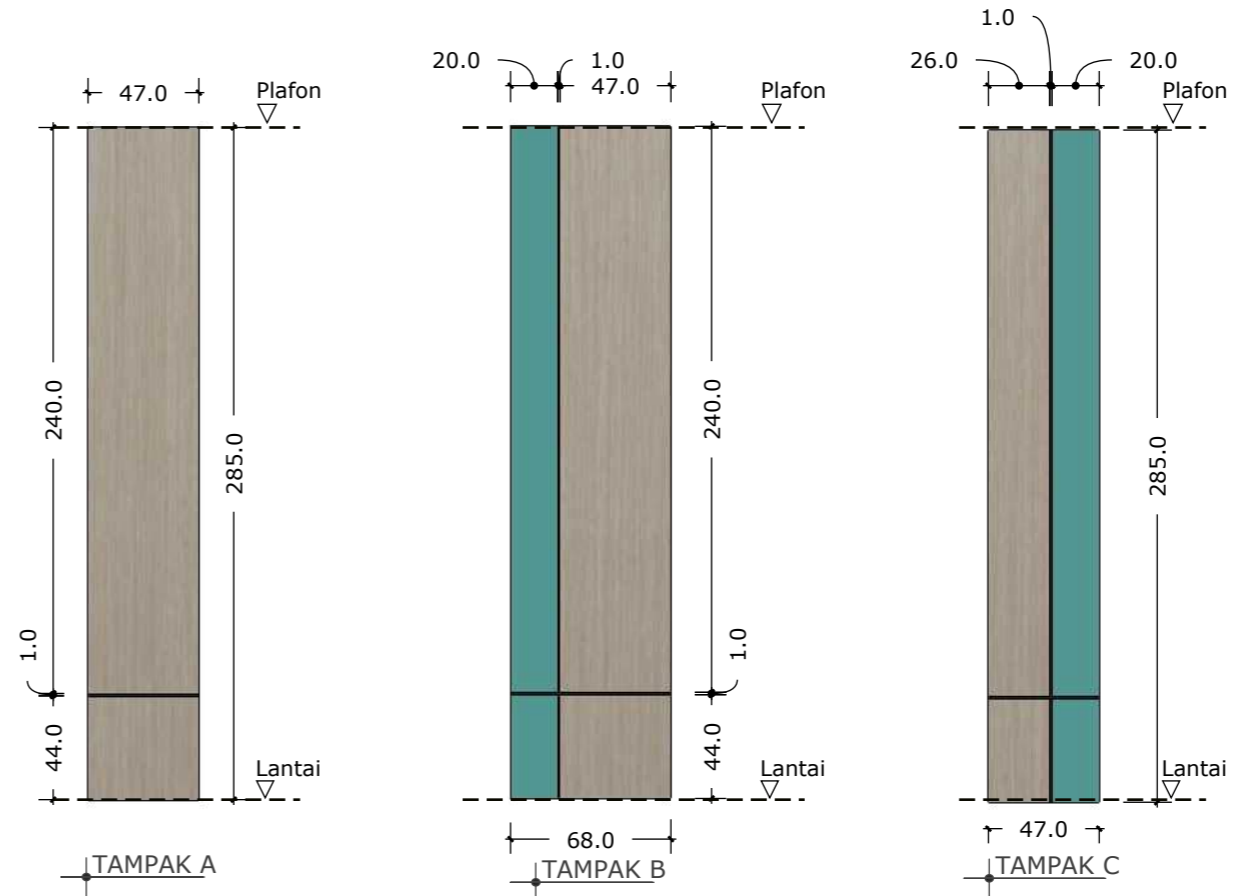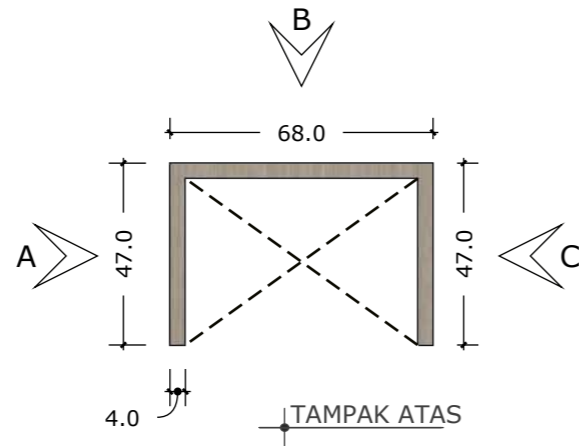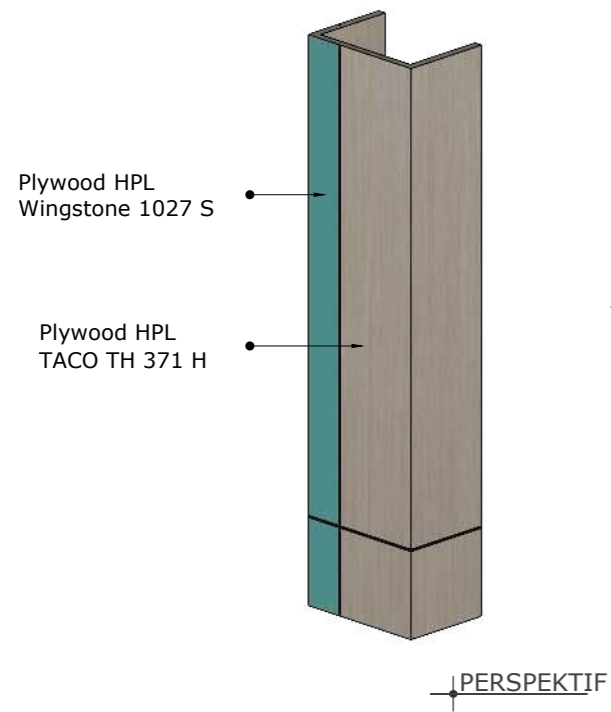

K1.ZR KOLOM 1

JUMLAH : 1 BUAH

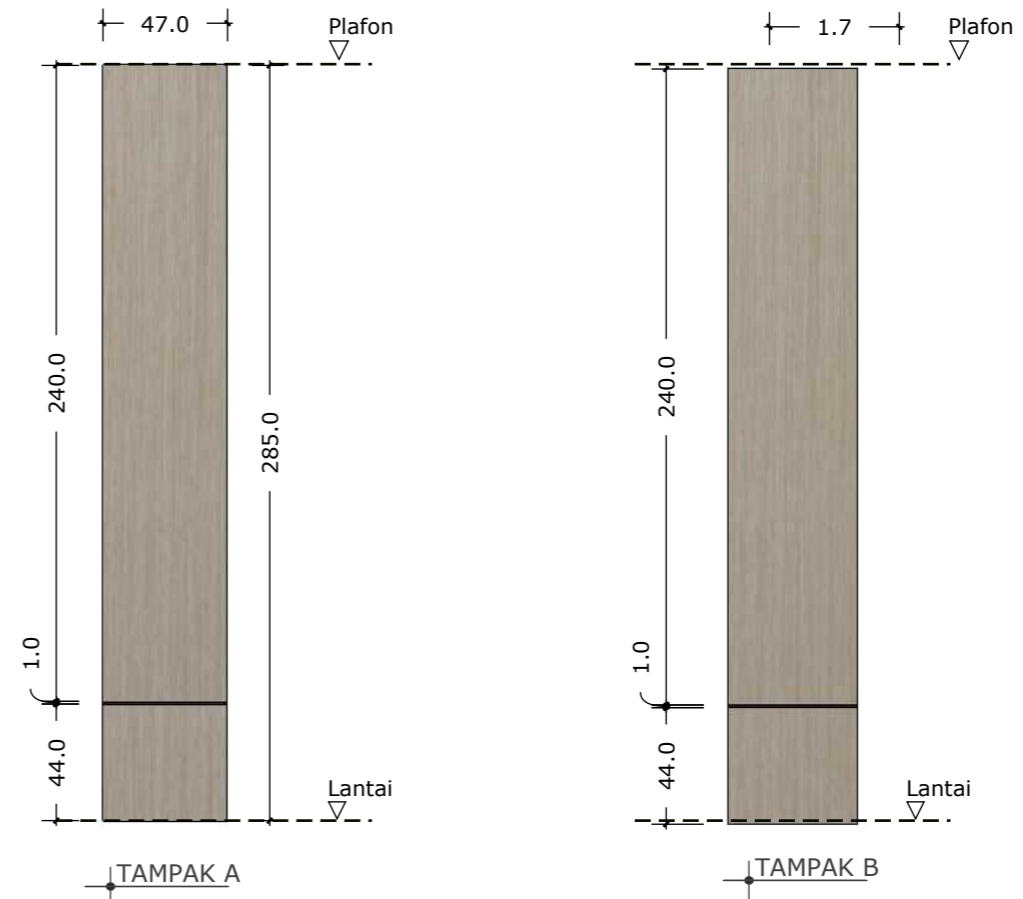
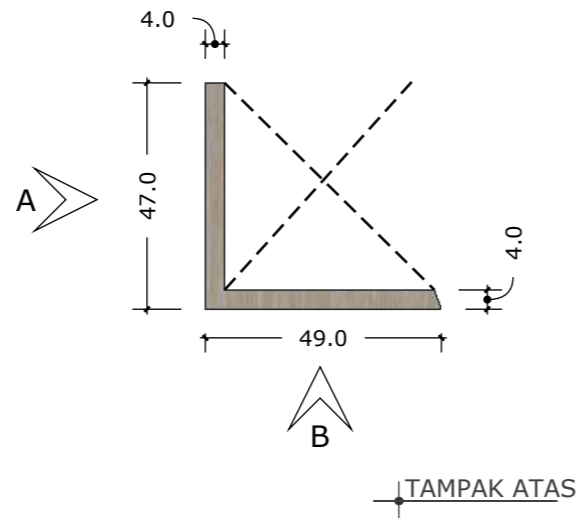


JUDUL GAMBAR

SKALA NO. GAMBAR JML. LEMBAR

P.ZR PINTU

JUMLAH : 1 BUAH

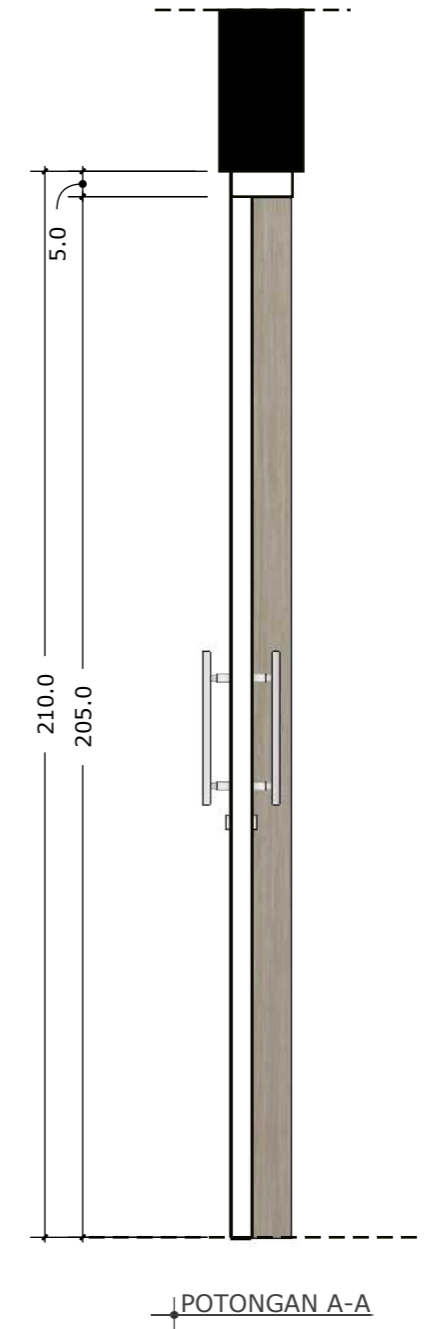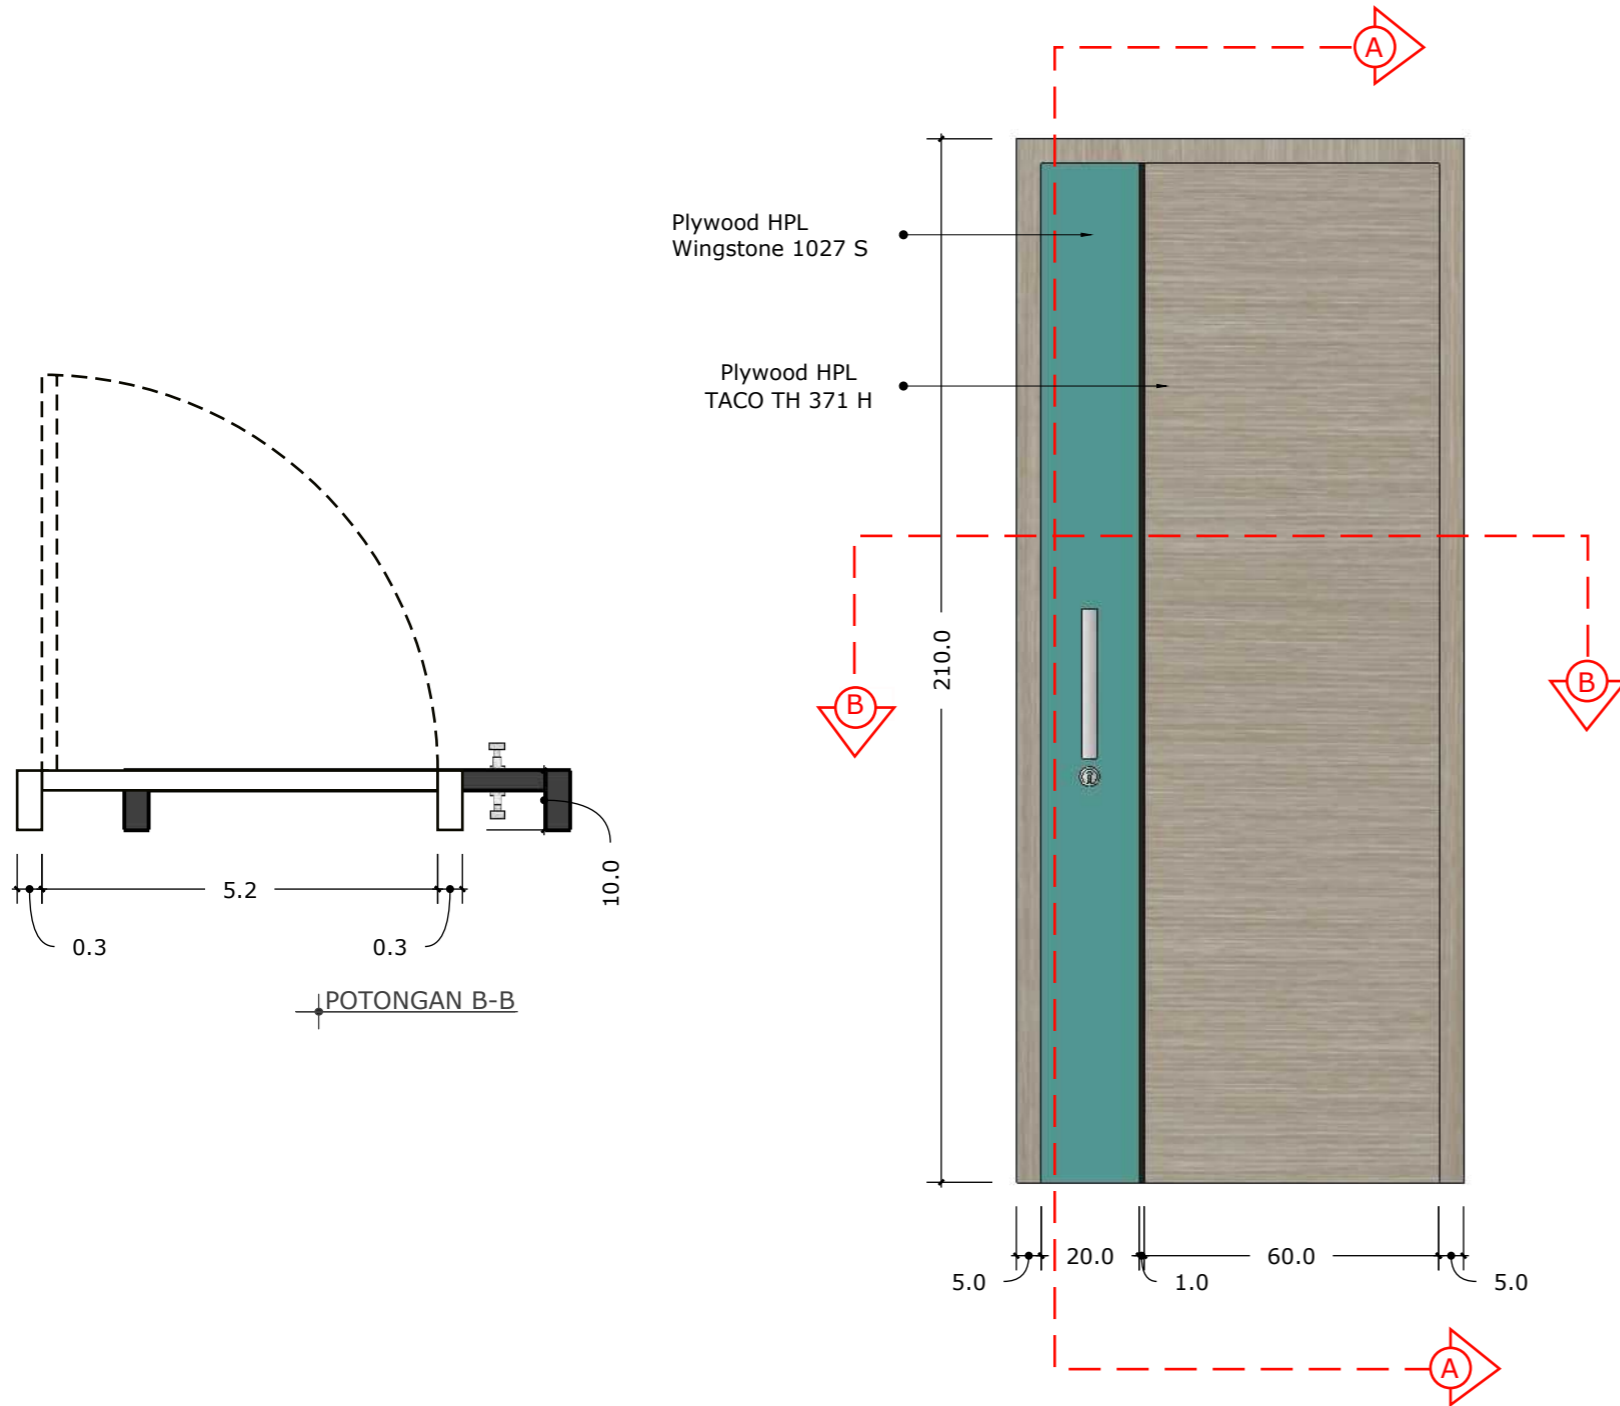

JUDUL GAMBAR

SKALA NO. GAMBAR JML. LEMBAR

KR.ZP	KURSI
-------	-------

JUMLAH : 15 BUAH







Bomba V3 C




Material : Chrome, Jok kursi warna kuning

JUDUL GAMBAR

SKALA	NO. GAMBAR	JML. LEMBAR

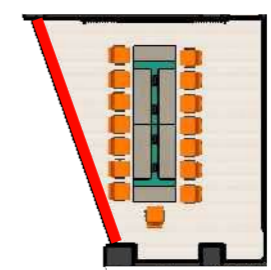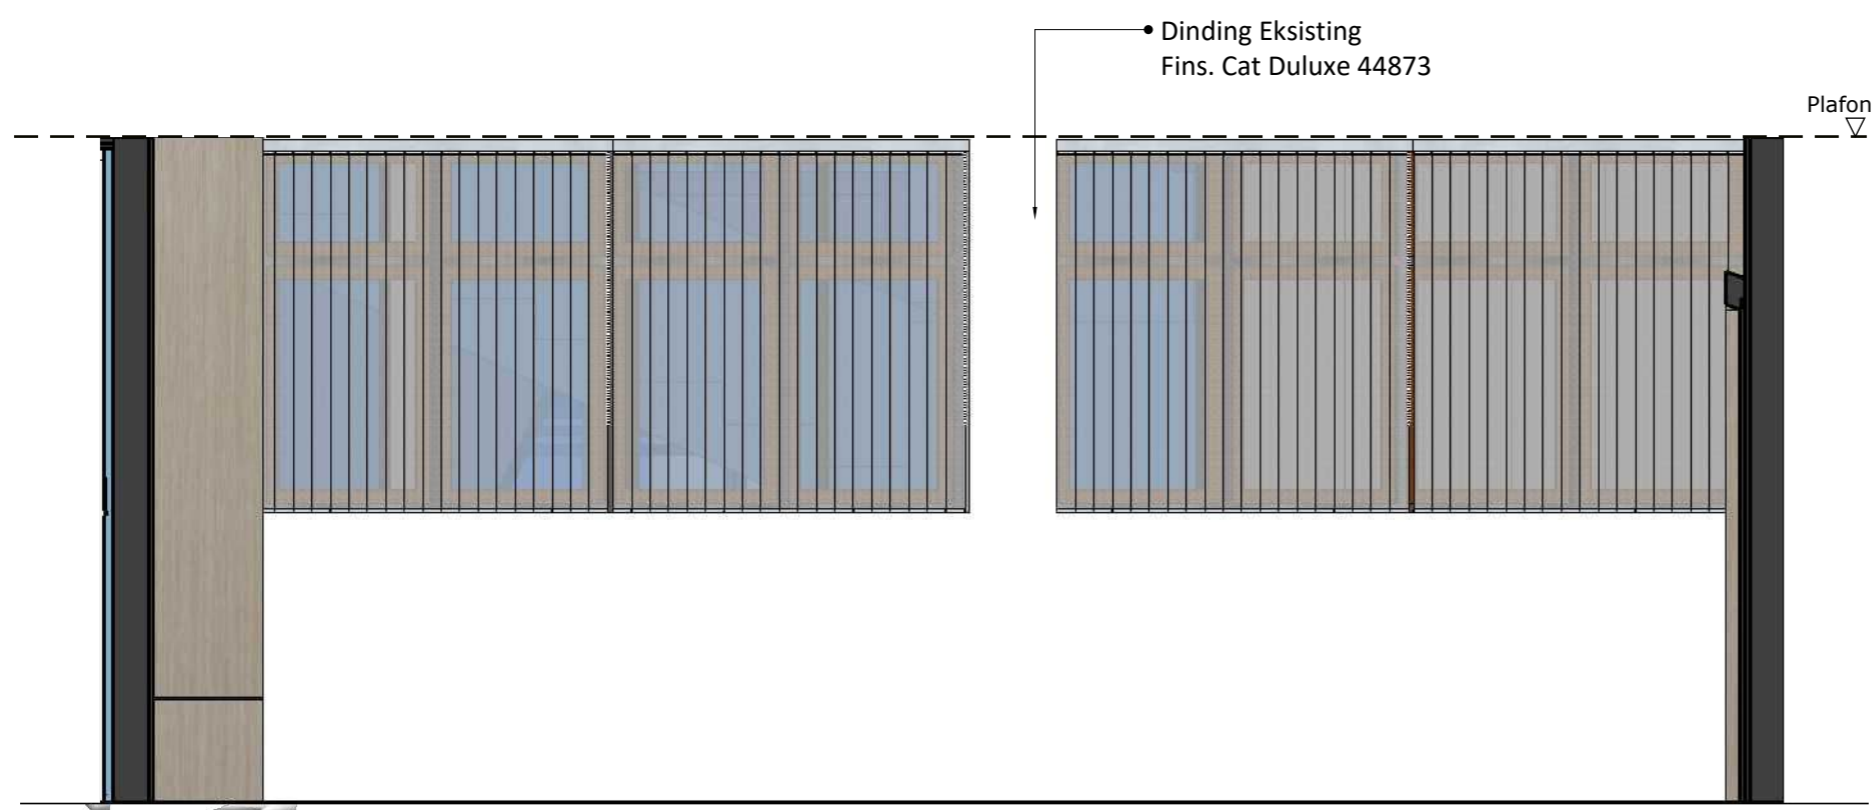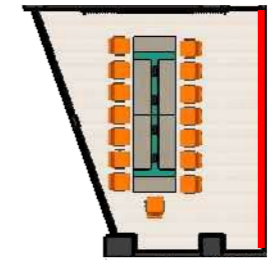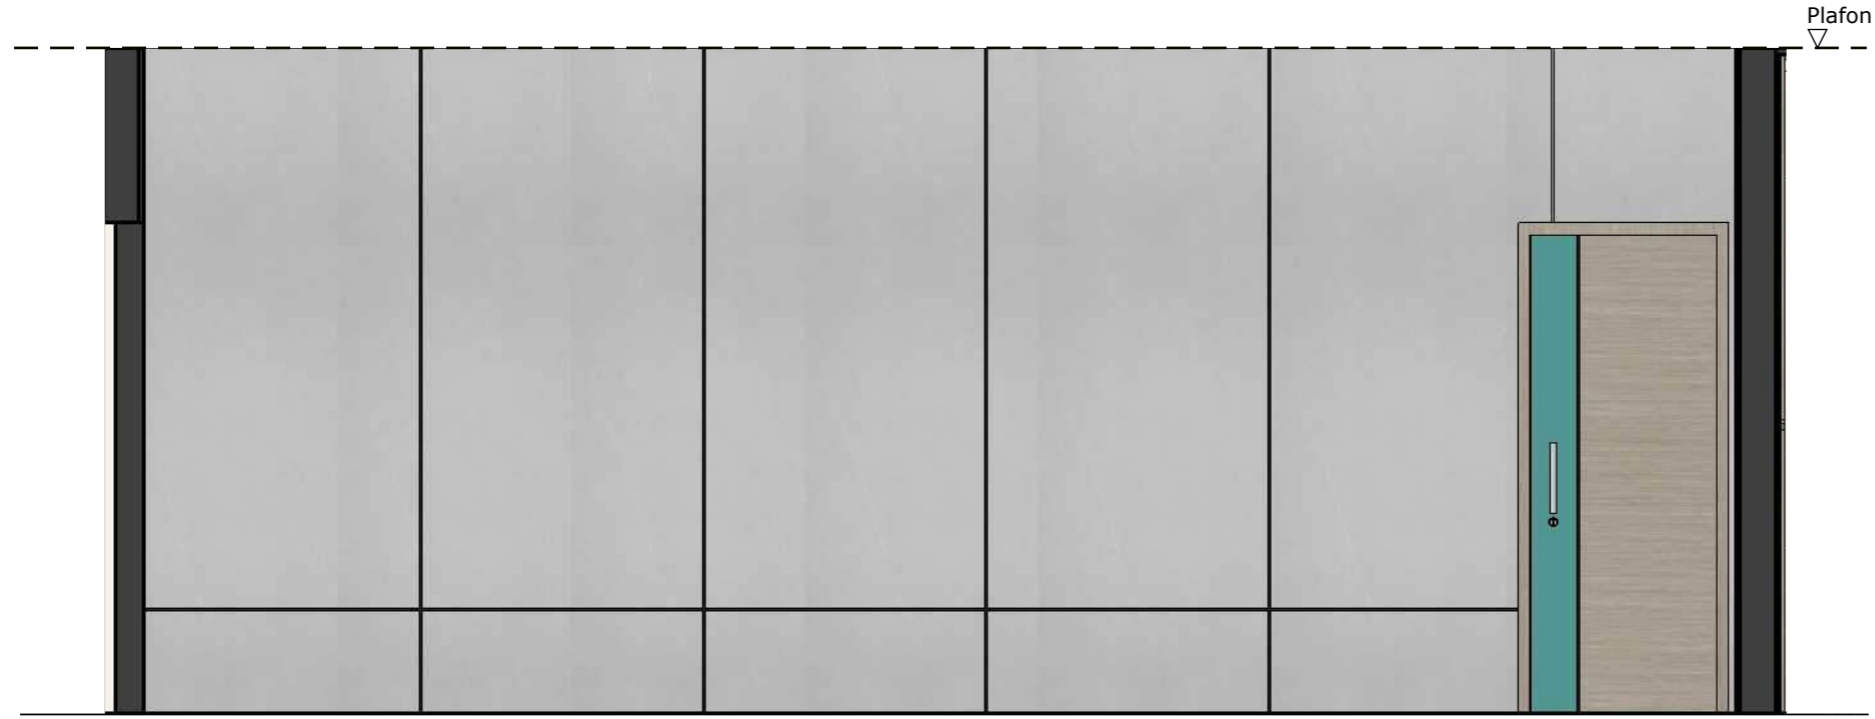

JUDUL GAMBAR		
SKALA	NO. GAMBAR	JML. LEMBAR

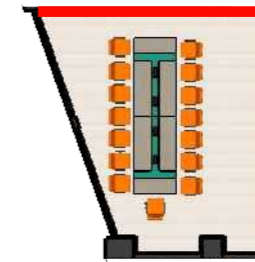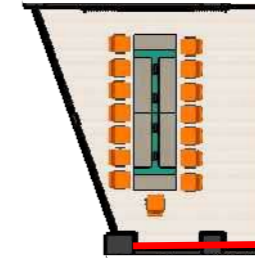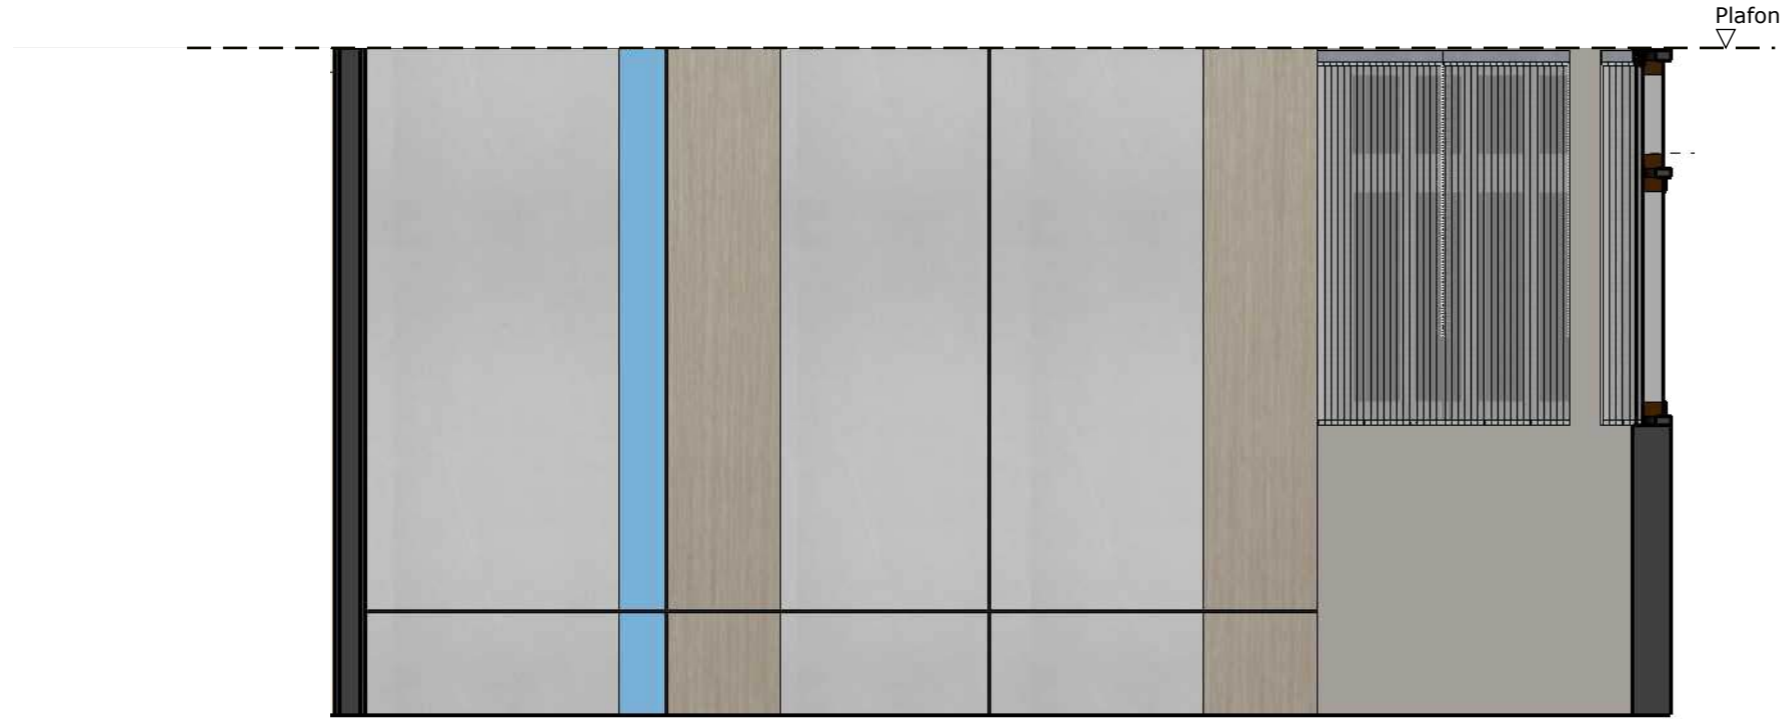

JUDUL GAMBAR

SKALA NO. GAMBAR JML. LEMBAR

ZONA PLAYROOM



JUDUL GAMBAR



SKALA	NO. GAMBAR	JML. LEMBAR



JUDUL GAMBAR

SKALA	NO. GAMBAR	JML. LEMBAR

DENAH FURNITURE PLYROOM

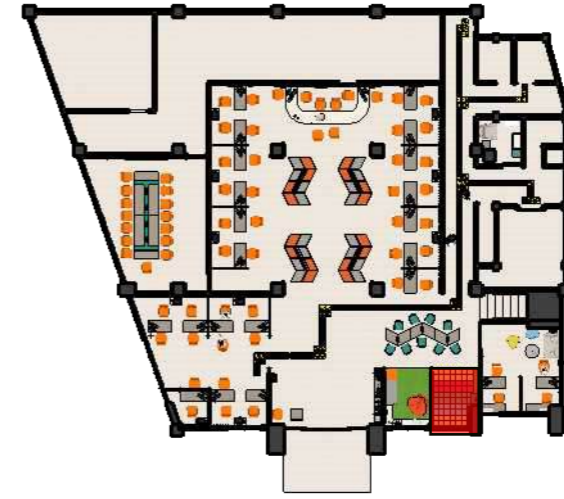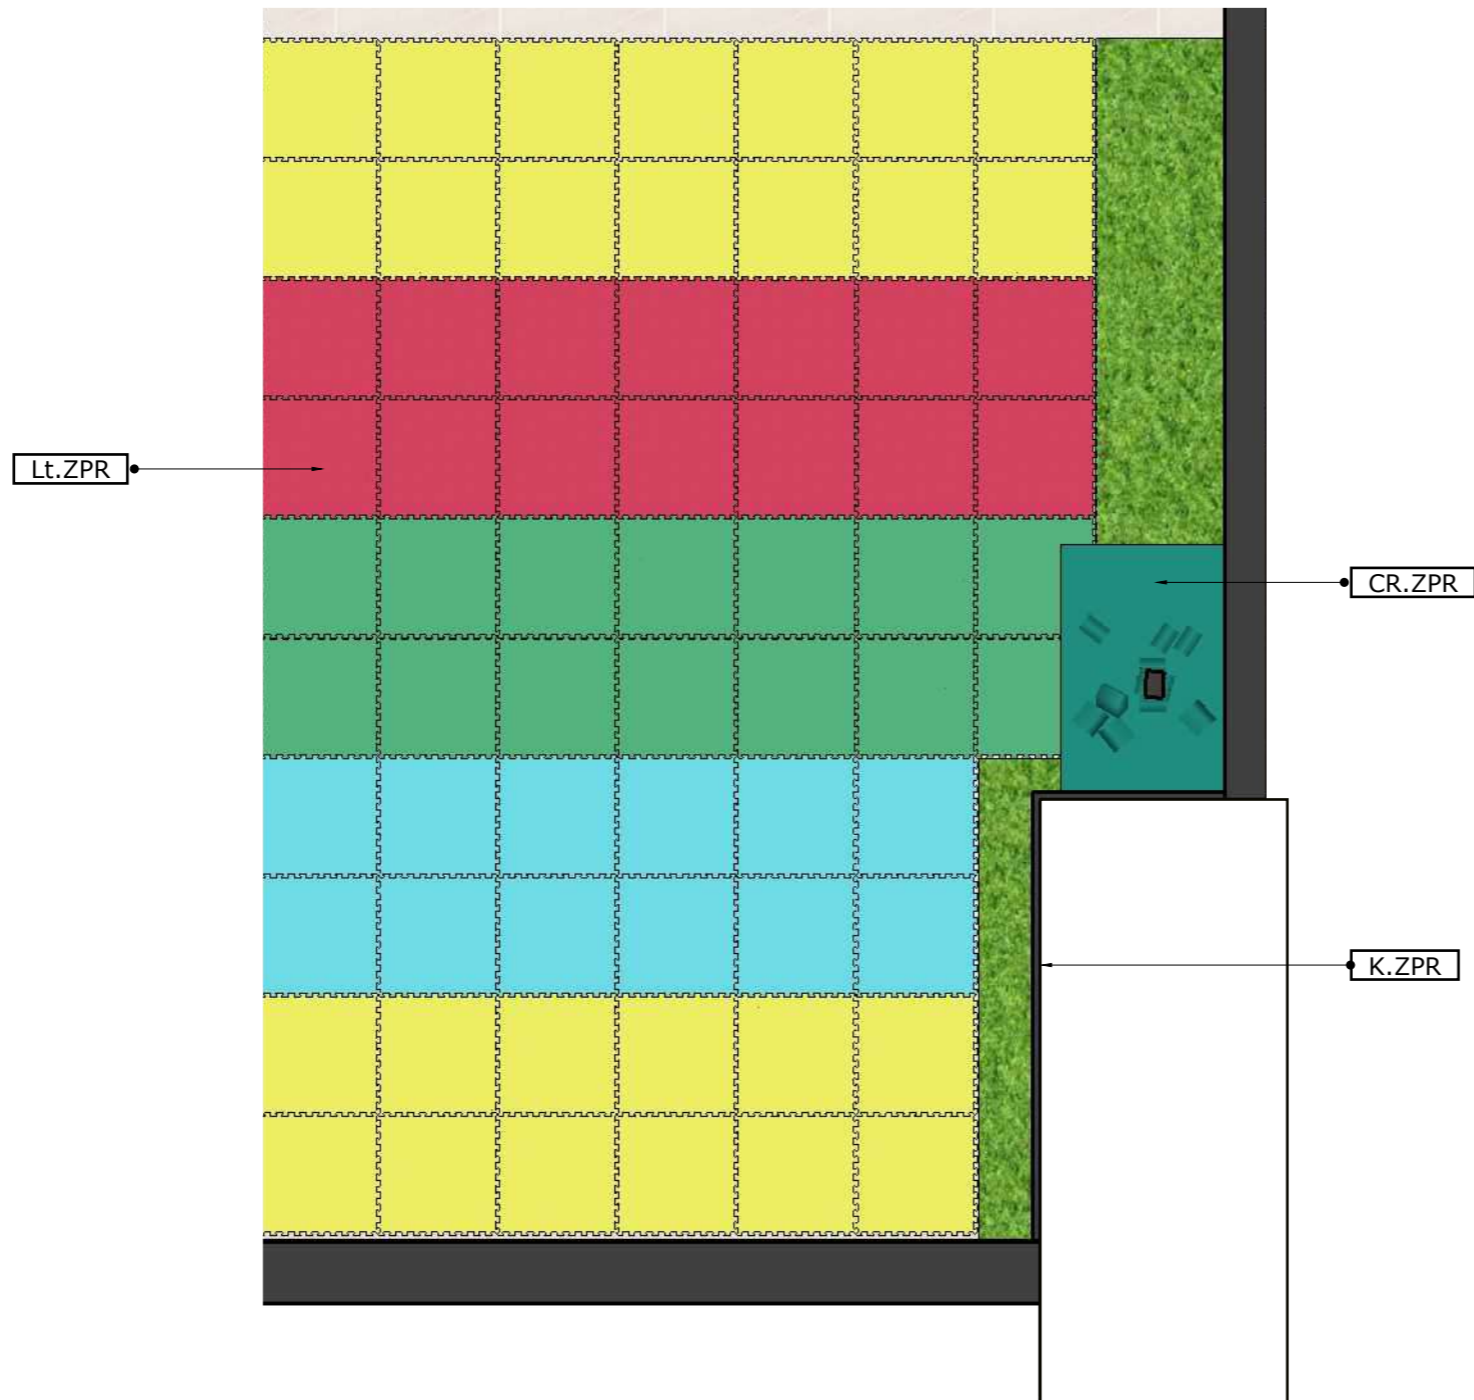

KETERANGAN :


- Lt.ZPR = LANTAI PLYROOM
- CR.ZPR = CREDENZA PLYROOM
- K.ZPR = KOLOM PLYROOM

JUDUL GAMBAR

SKALA	NO. GAMBAR	JML. LEMBAR


CR.ZPR CREDENZA

JUMLAH : 1 BUAH

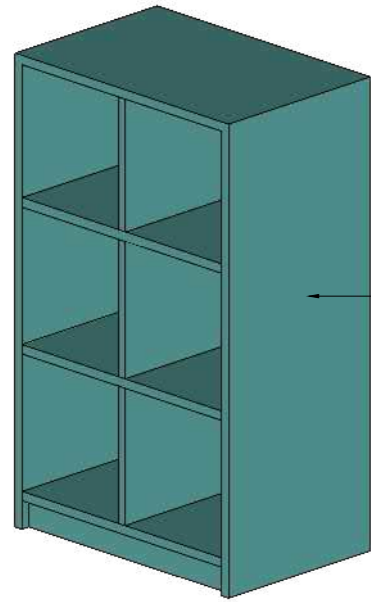

Plywood HPL
Wingstone 1027 S

PERSPEKTIF

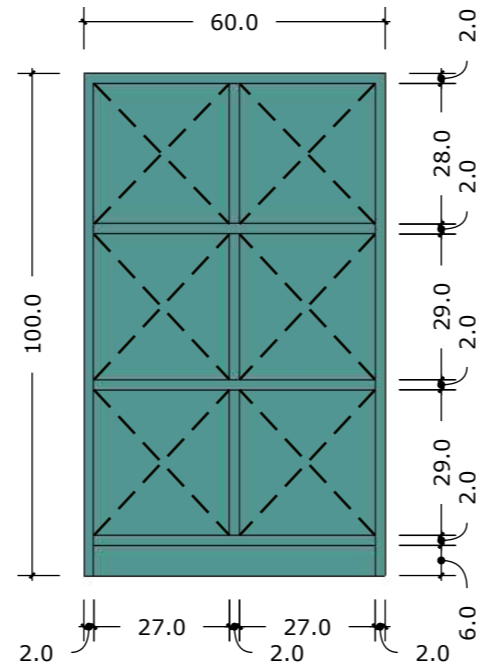


TAMPAK DEPAN



TAMPAK SAMPING


K.ZPR KOLOM

JUMLAH : 1 BUAH

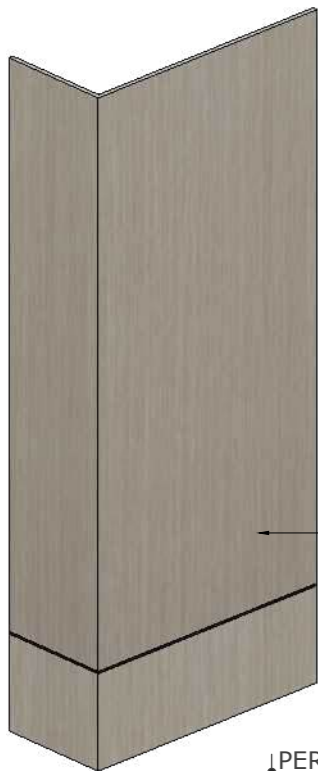


Plywood HPL
TACO TH 371 H


PERSPEKTIF

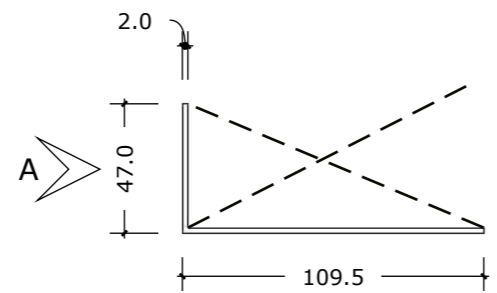

TAMPAK ATAS

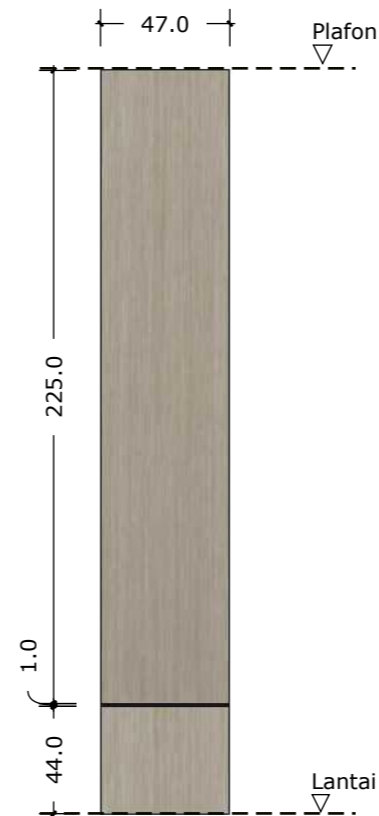

TAMPAK A

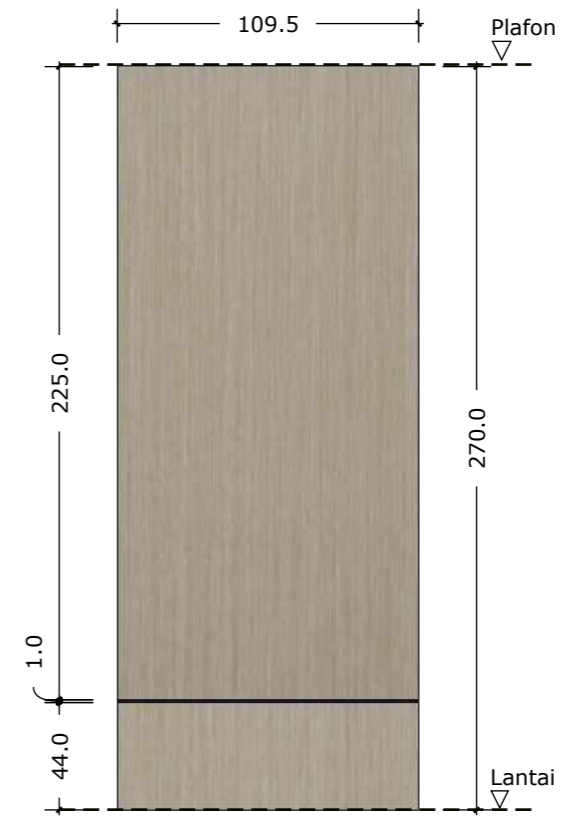


TAMPAK B

JUDUL GAMBAR

SKALA NO. GAMBAR JML. LEMBAR


SG.ZPR SIGNAGE

JUMLAH : 1 BUAH

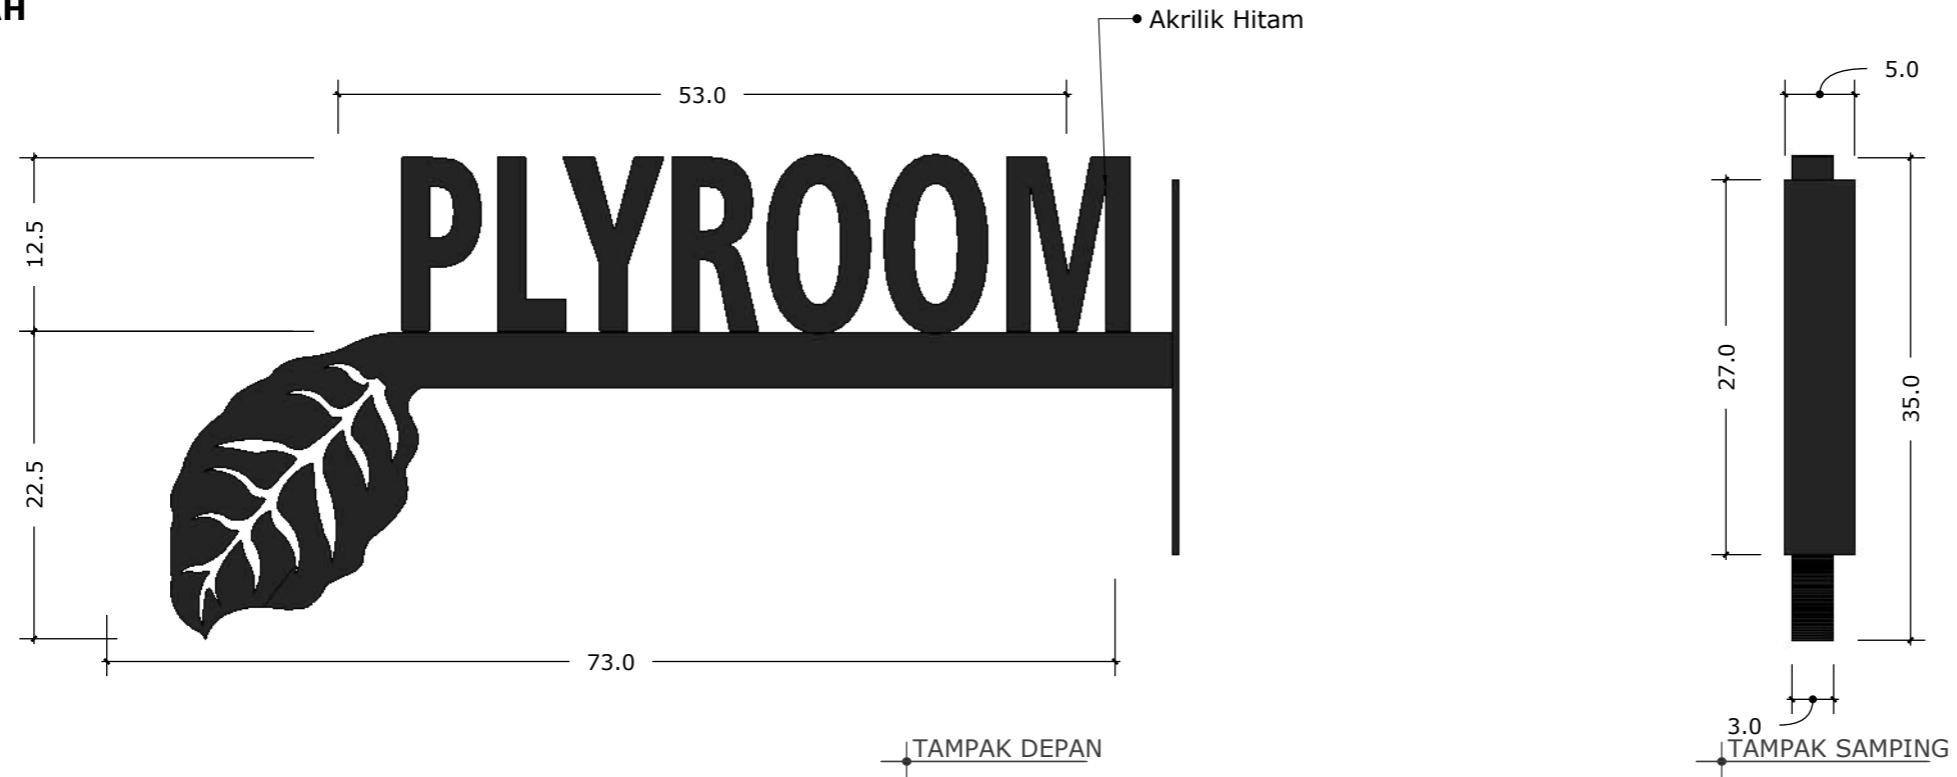

Lt.ZPR LANTAI


JUMLAH : 1 SET.

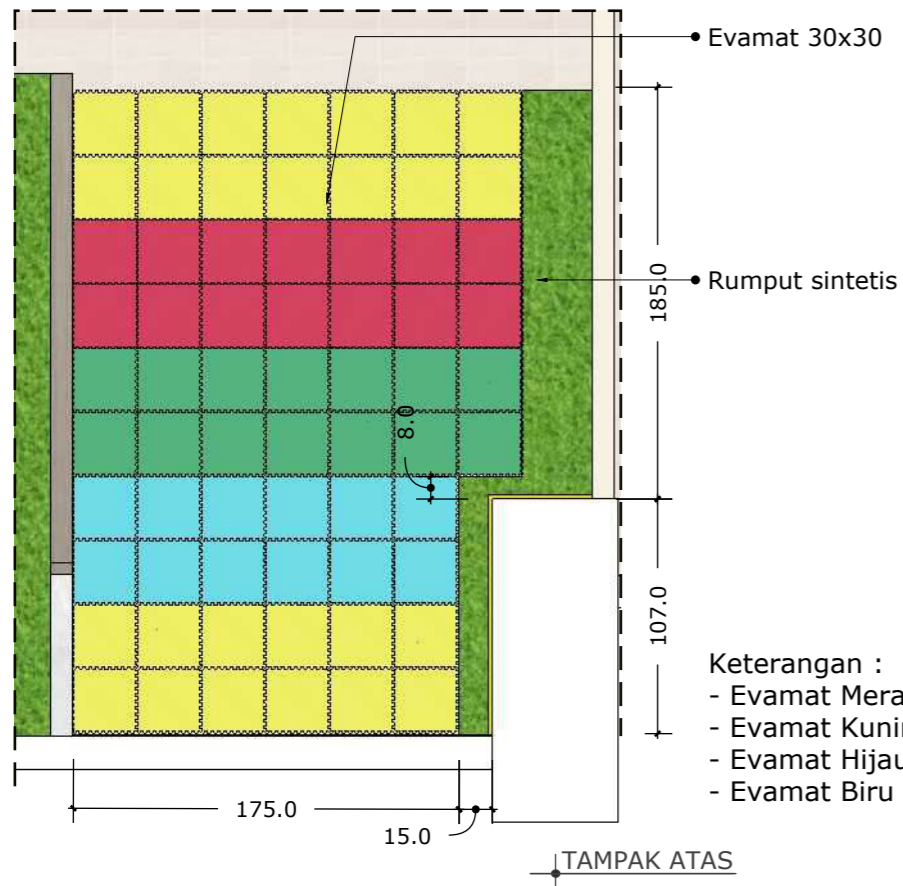

- Keterangan :
- Evamat Merah = 14 bh
 - Evamat Kuning = 26 bh
 - Evamat Hijau = 14 bh
 - Evamat Biru = 12 bh

ST.ZPR STICKER


JUMLAH : 1 SET.

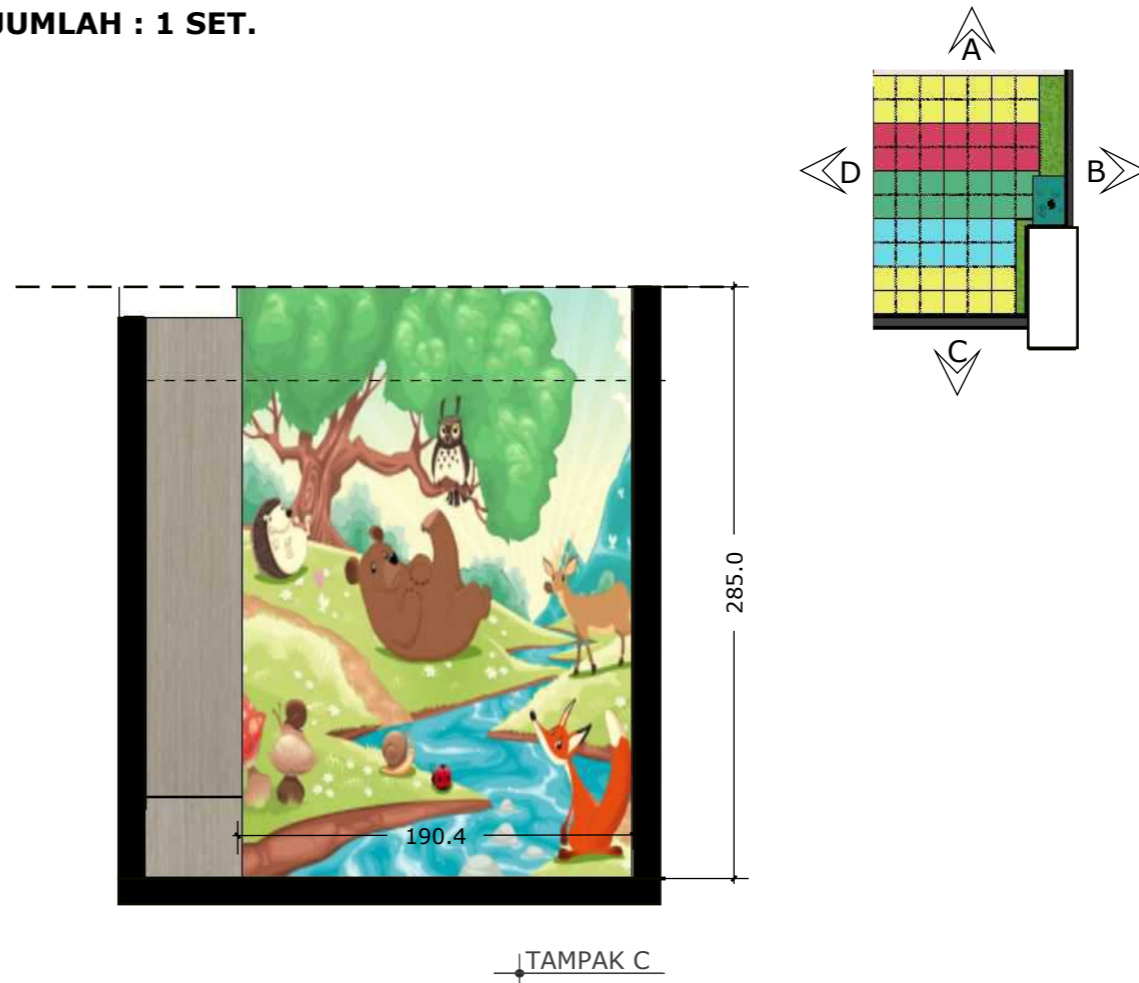

JUDUL GAMBAR

SKALA	NO. GAMBAR	JML. LEMBAR

ZONA POJOK BACA

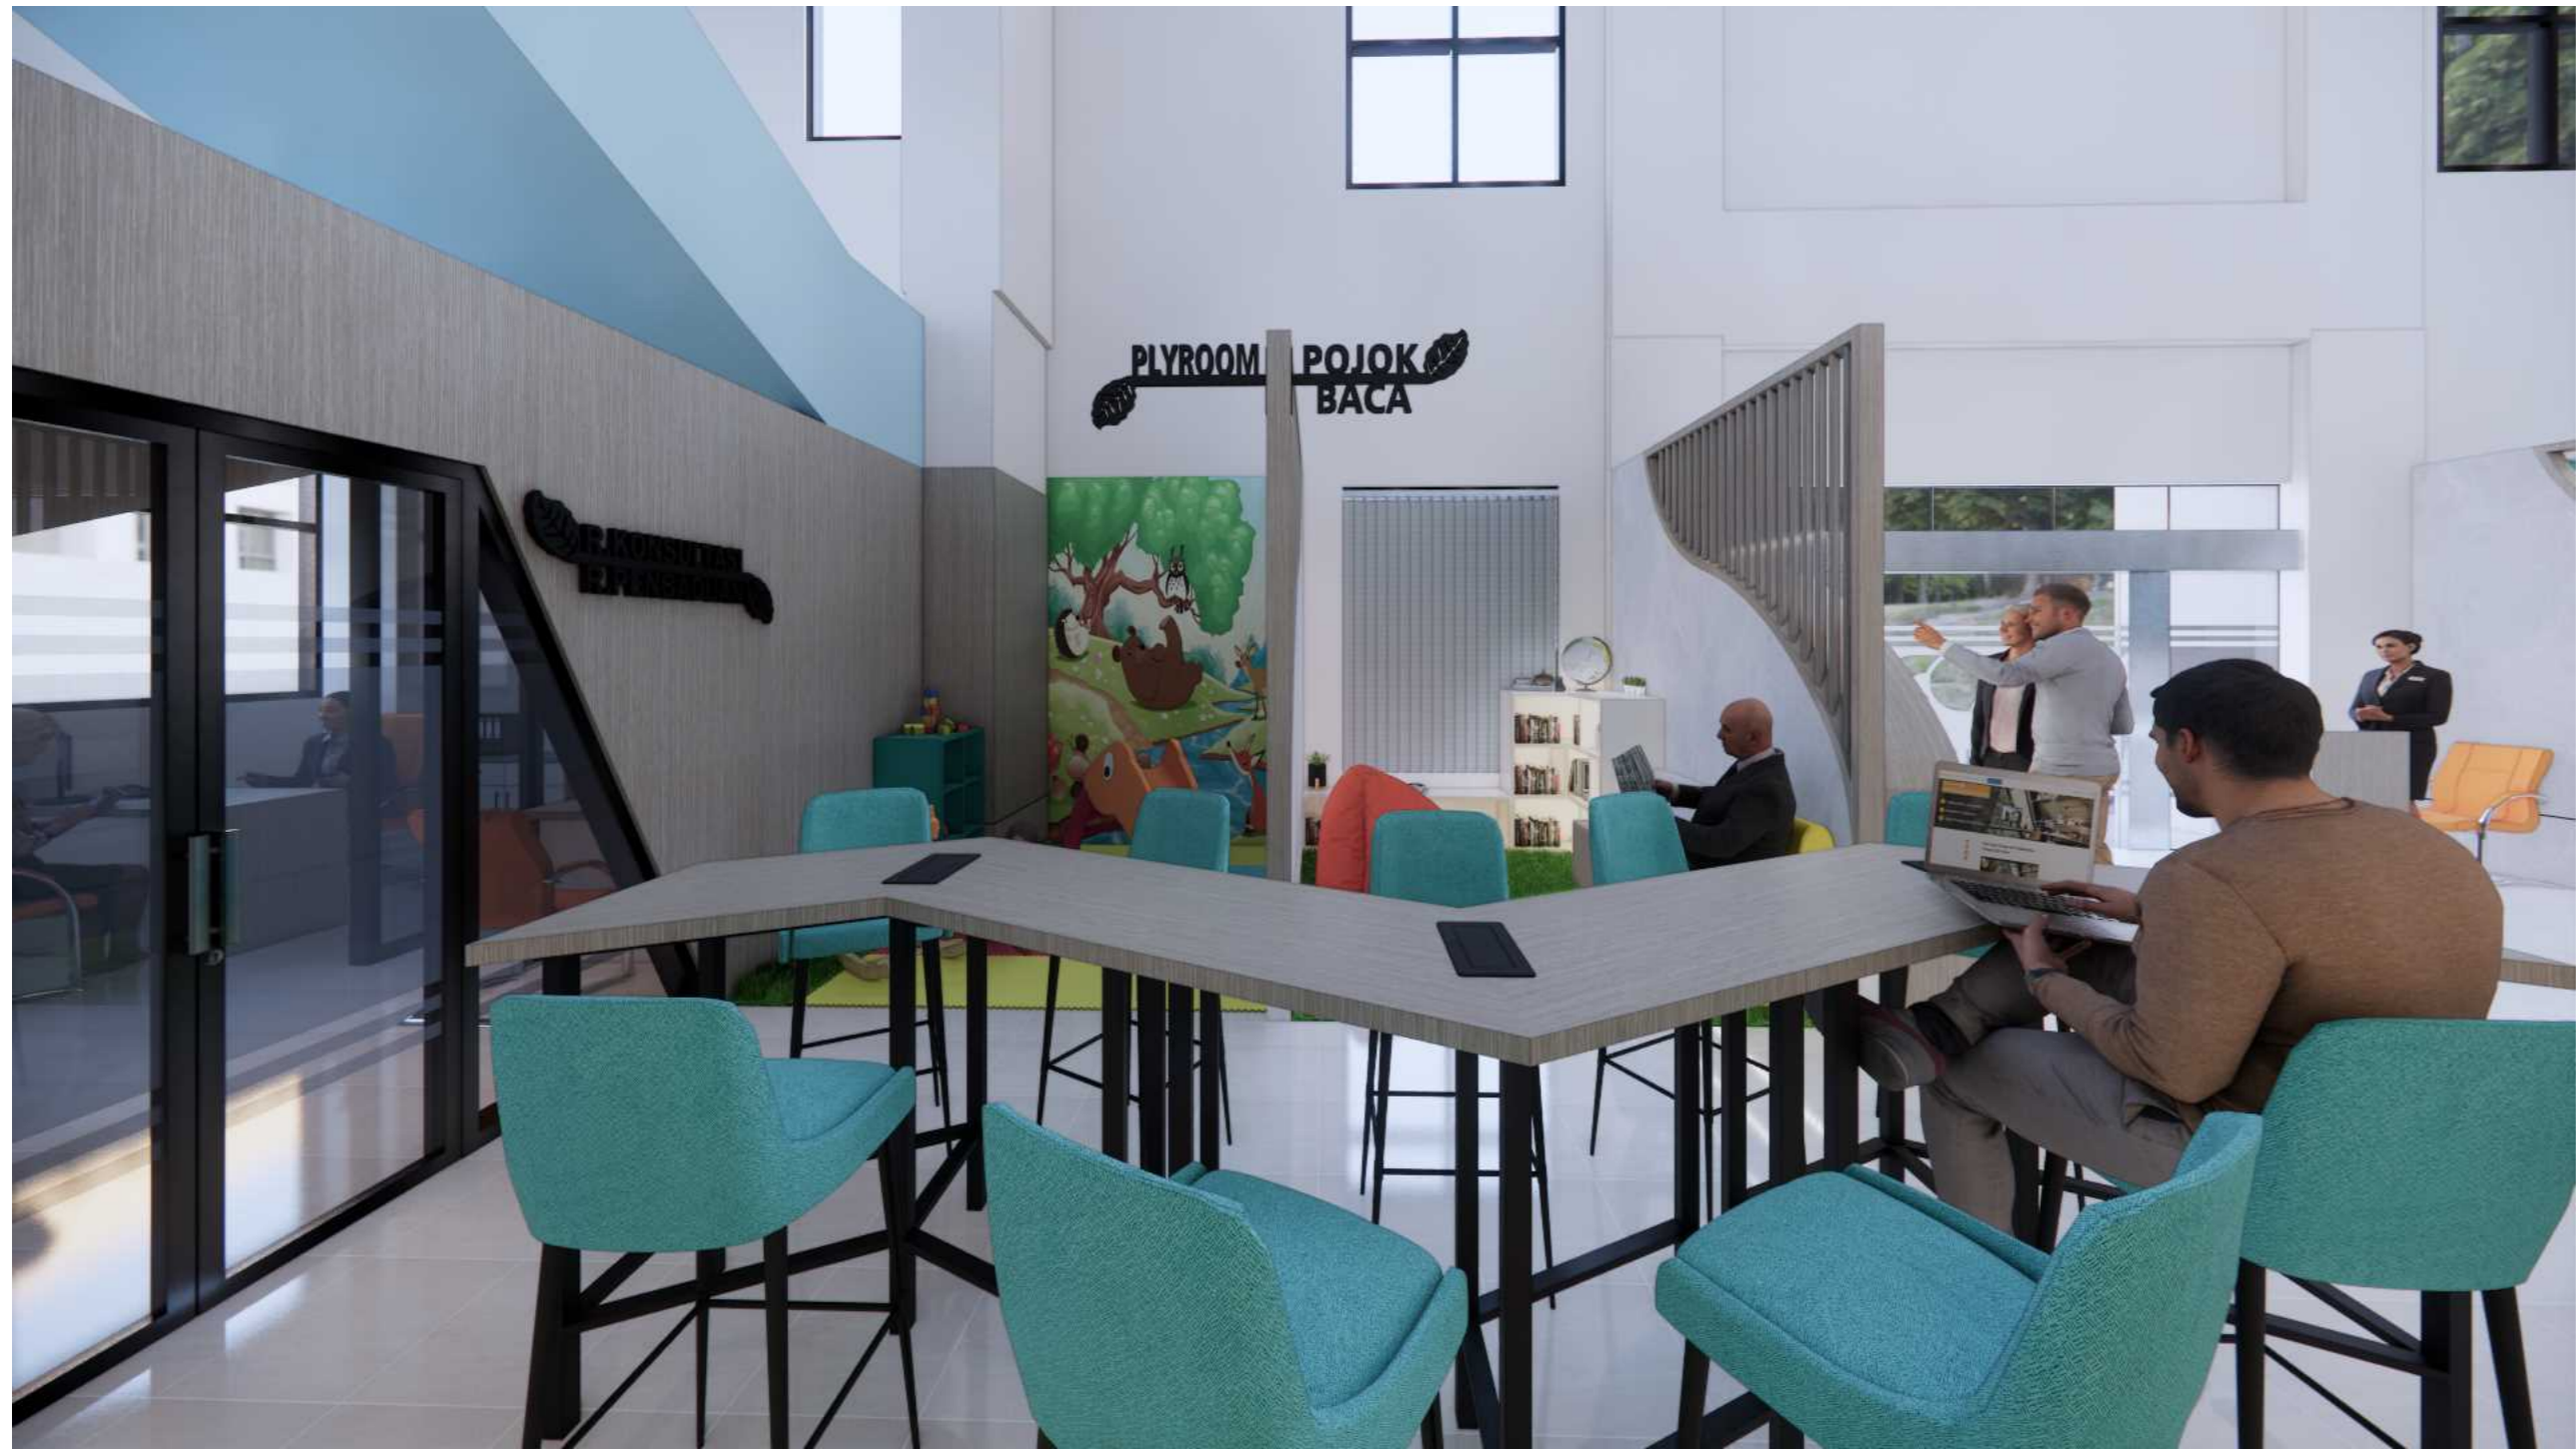

JUDUL GAMBAR



SKALA	NO. GAMBAR	JML. LEMBAR



JUDUL GAMBAR

SKALA	NO. GAMBAR	JML. LEMBAR

DENAH FURNITURE POJOK BACA

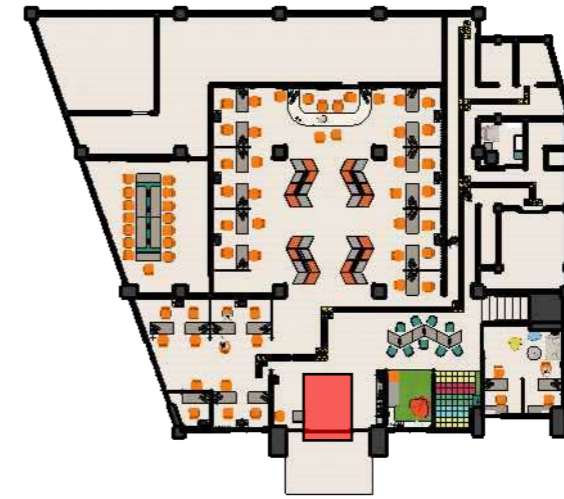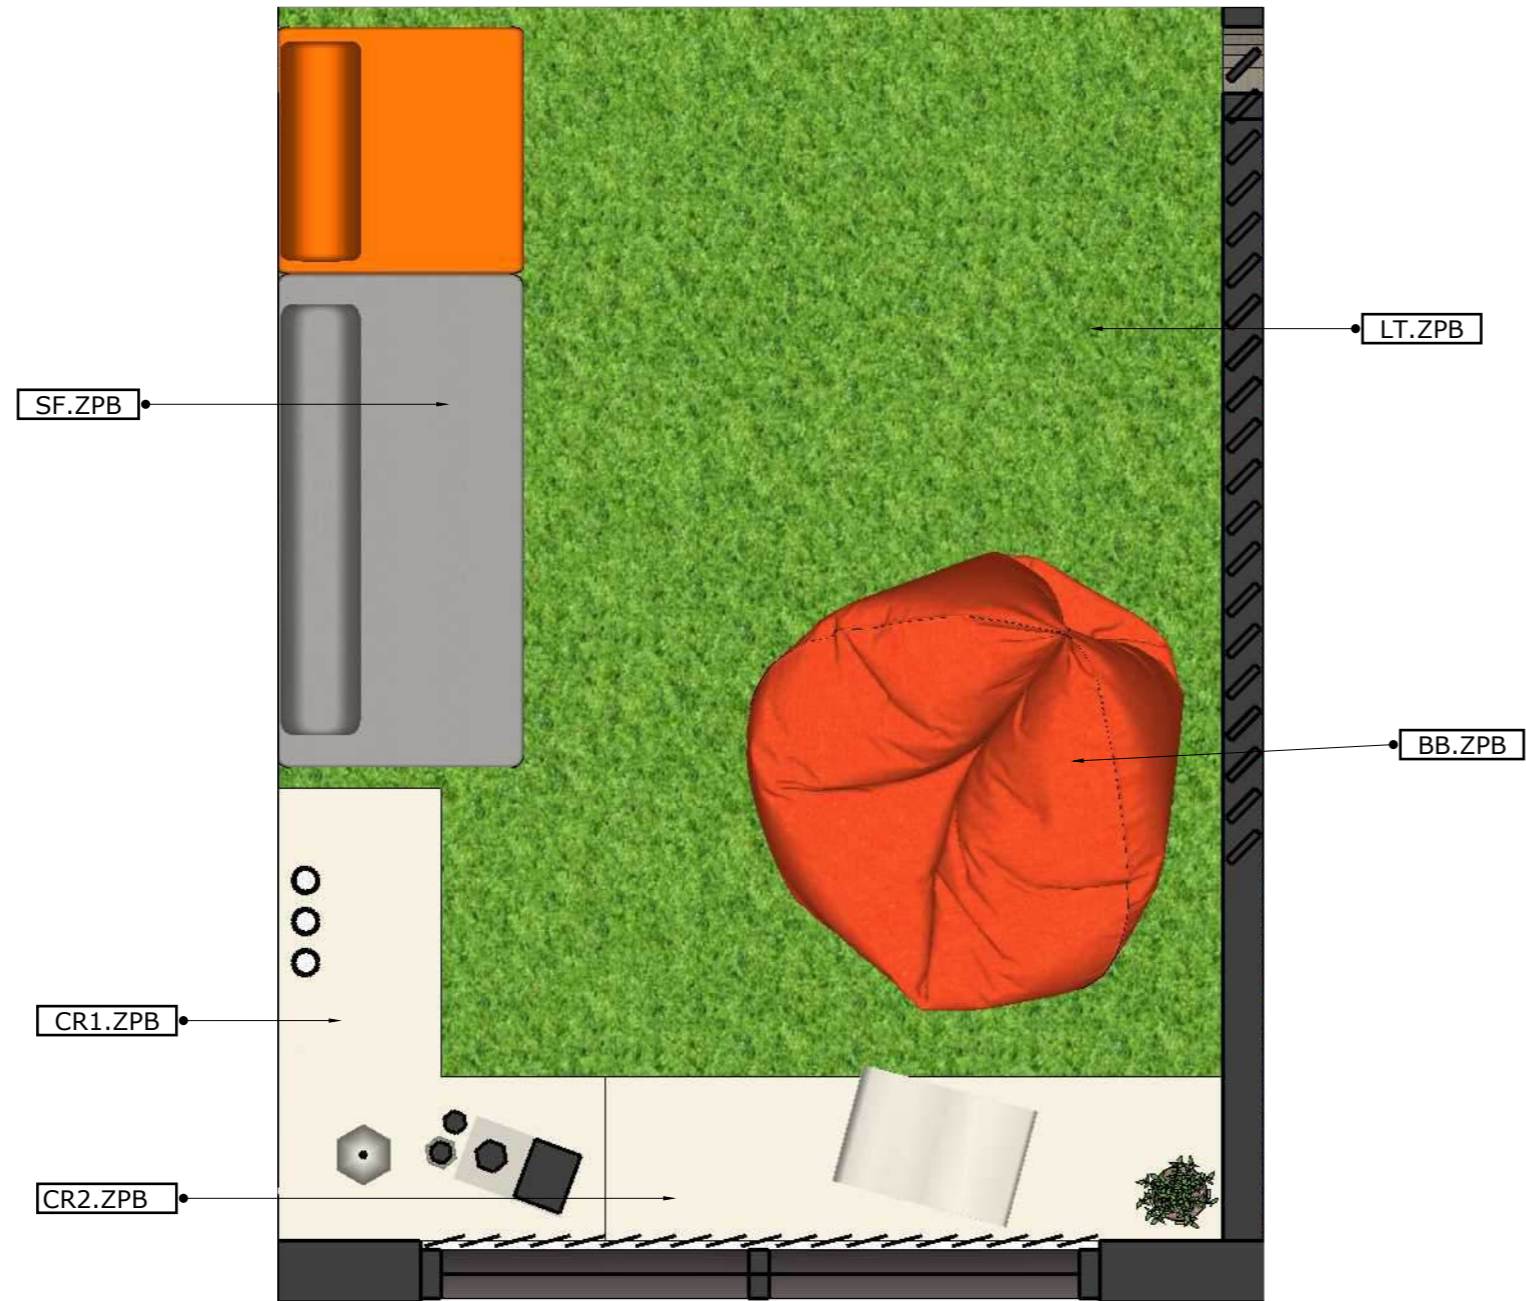

KETERANGAN :



- SF.ZPB = SOFA POJOK BACA
- CR1.ZPB = CREDENZA 1 POJOK BACA
- CR2.ZPB = CREDENZA 2POJOK BACA
- LT.ZPB = LANTAI POJOK BACA
- BB.ZPB = BEAN BAG POJOK BACA

JUDUL GAMBAR

SKALA	NO. GAMBAR	JML. LEMBAR


SG.ZPB SINAGE

JUMLAH : 1 BUAH

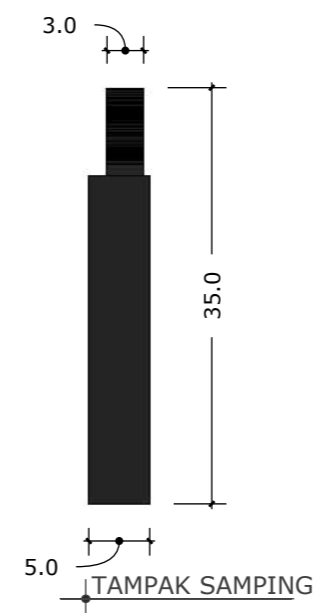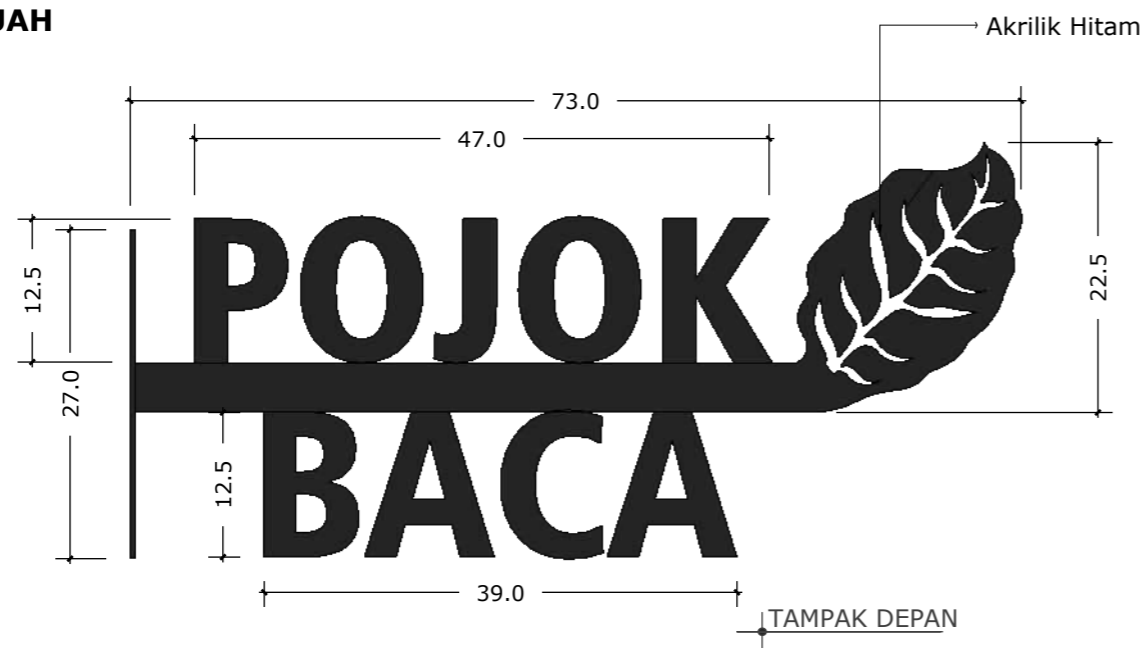


Lt.ZPB LANTAI

JUMLAH : 1 BUAH

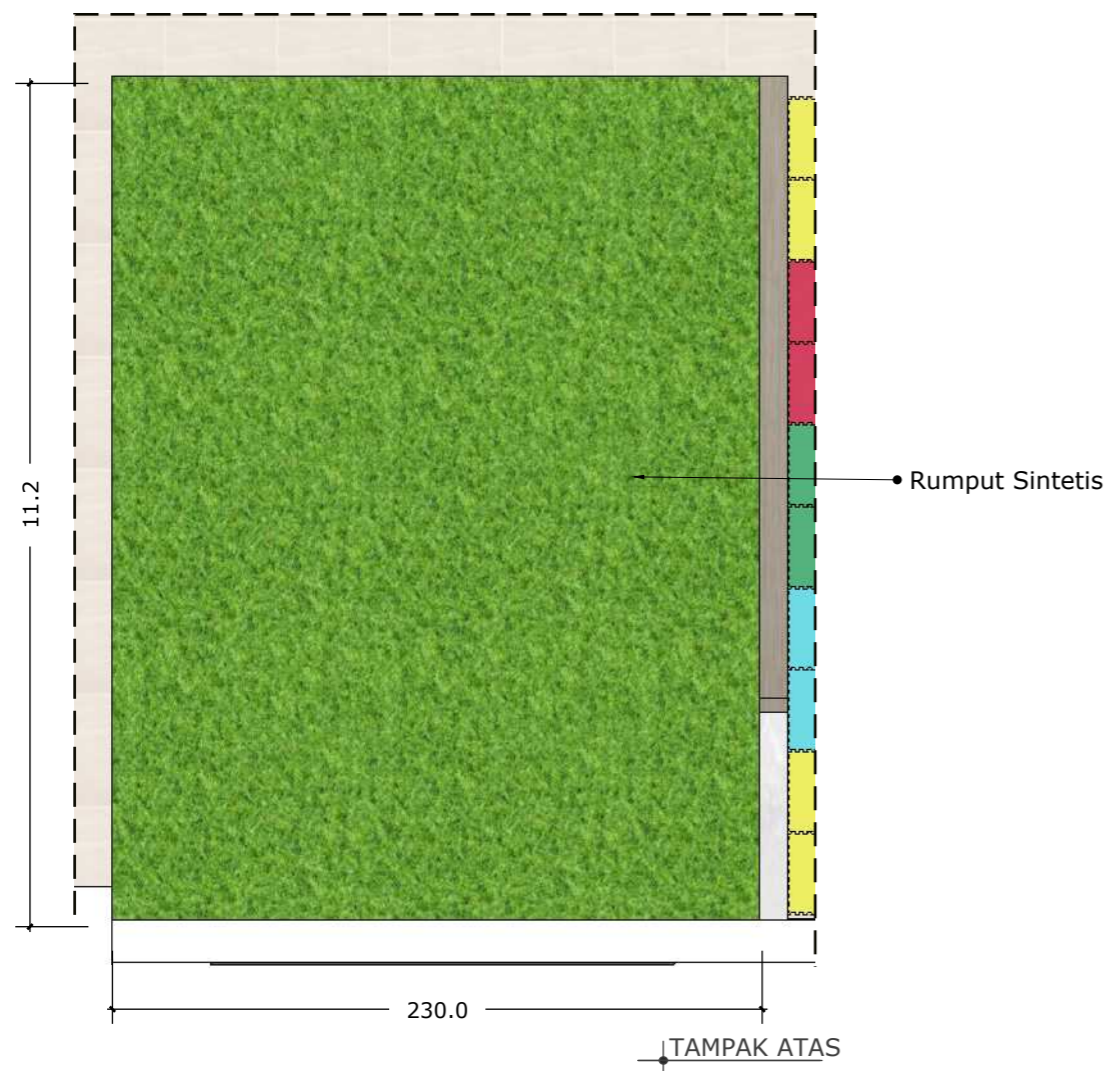

BB.ZPB BEAN BAG

JUMLAH : 1 BUAH


	Bean Bag 64x110	Material : Lapis luar (outer) taslan premium ; lapis dalam (inner) kain sponbond 100 gr tebal
---	--------------------	--

JUDUL GAMBAR




SKALA NO. GAMBAR JML. LEMBAR

CR1.ZPB CREDENZA 1

JUMLAH : - BUAH

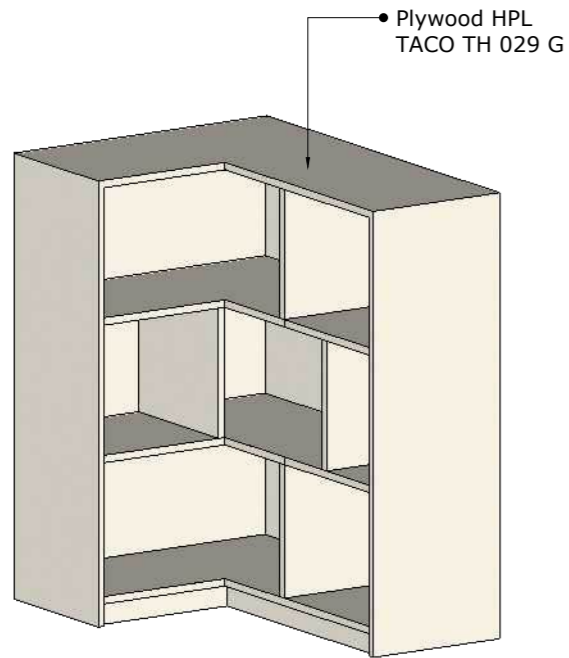


PERSPEKTIF

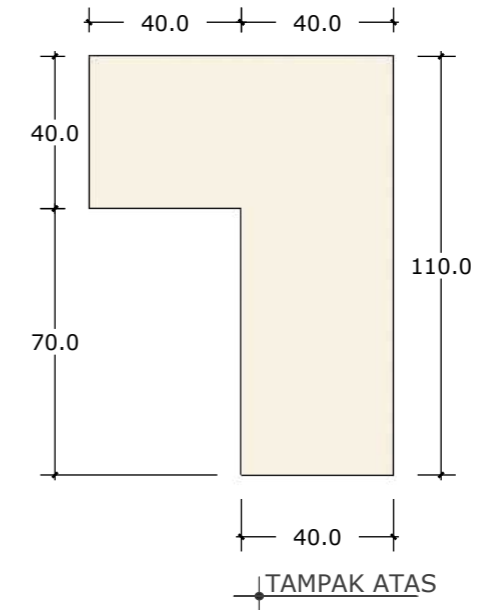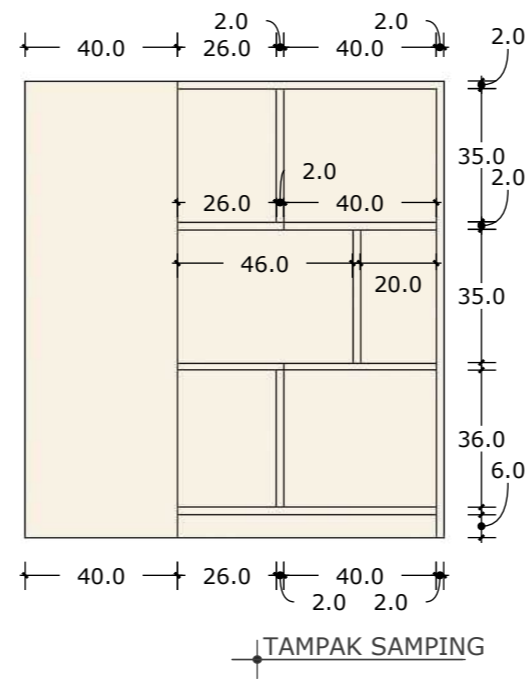
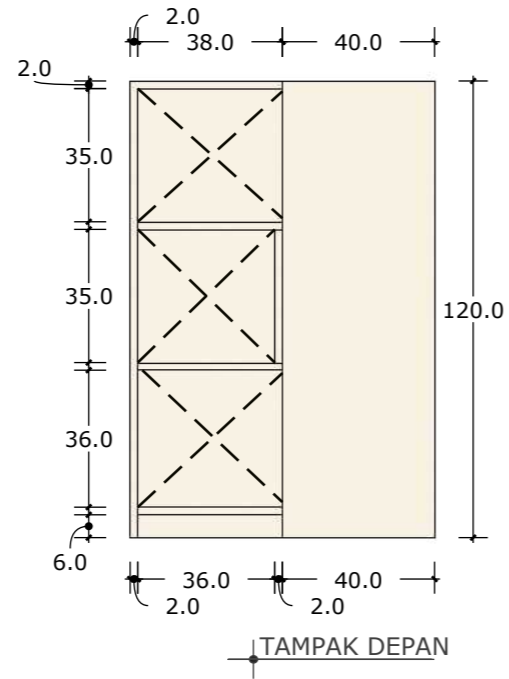


CR2.ZPB CREDENZA 2

JUMLAH : 1 BUAH

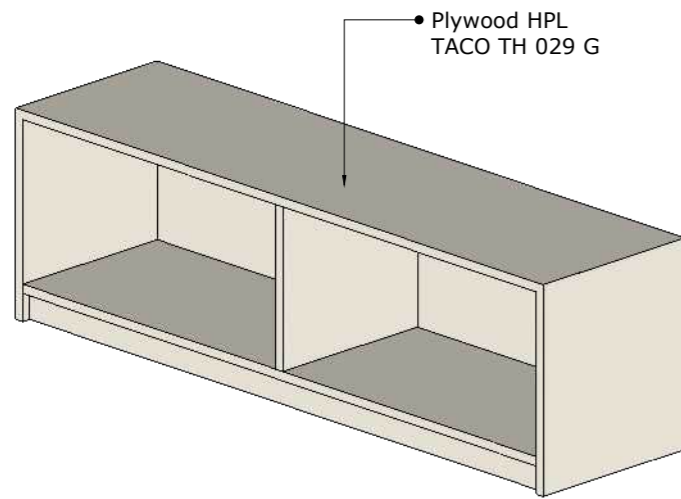





PERSPEKTIF

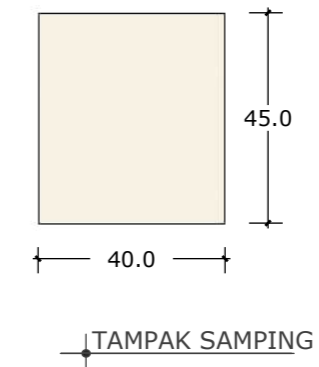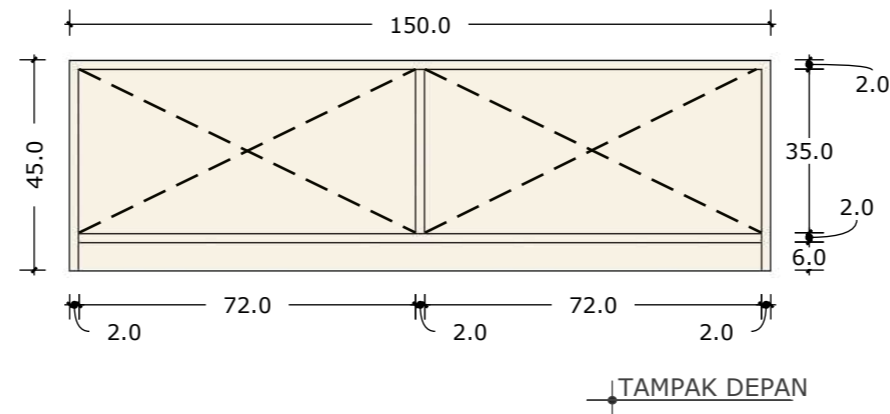

JUDUL GAMBAR

SKALA	NO. GAMBAR	JML. LEMBAR

JUMLAH : 1 SET.

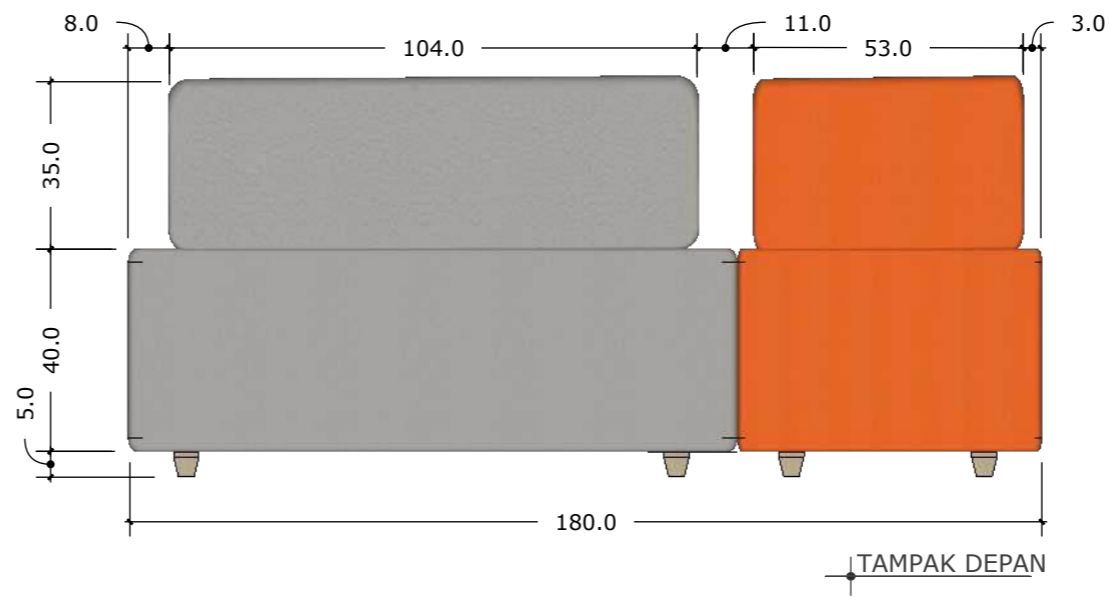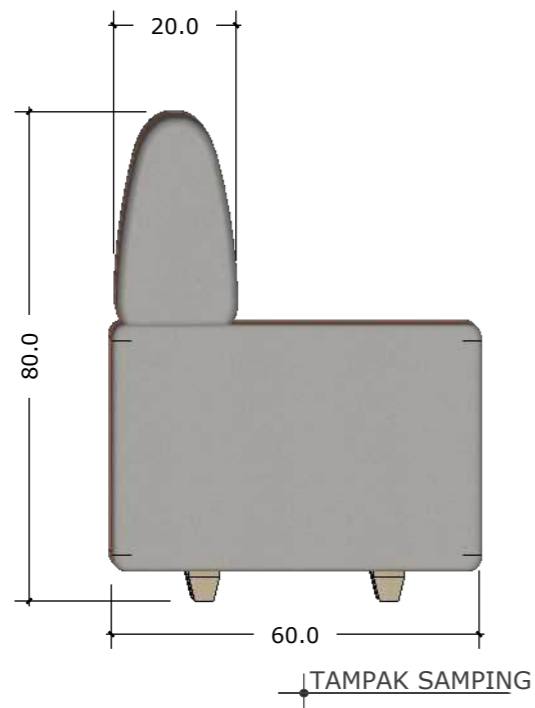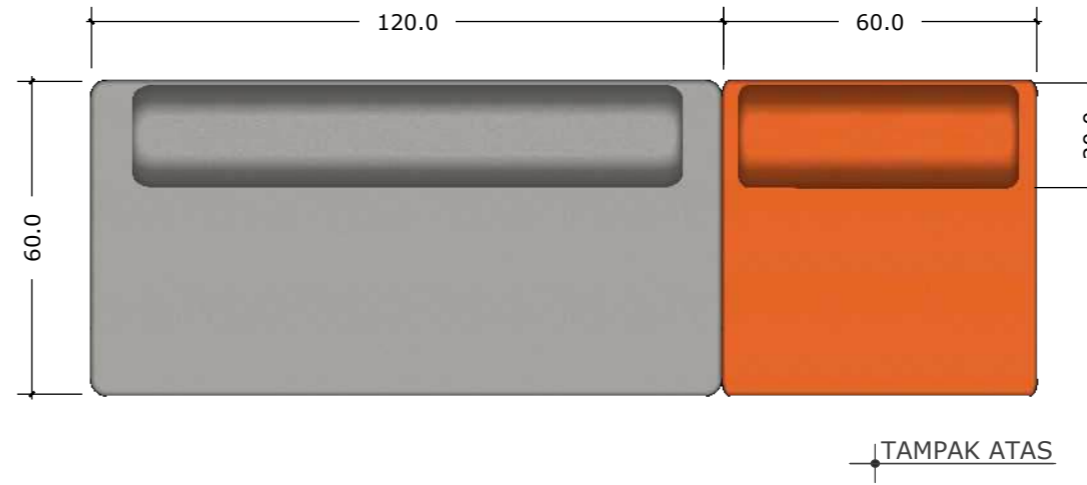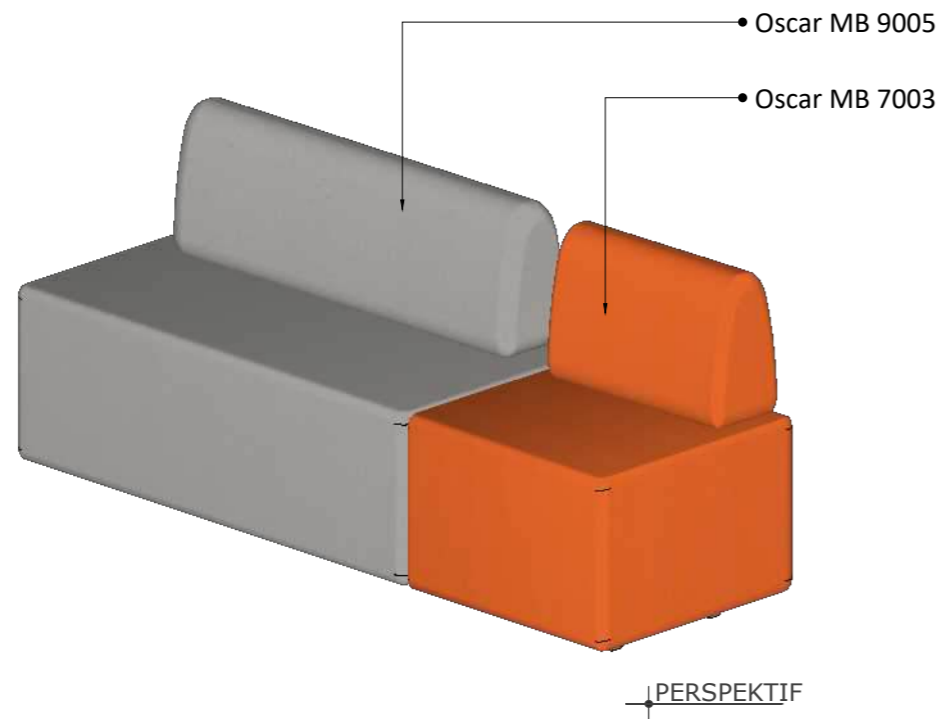

JUDUL GAMBAR

SKALA NO. GAMBAR JML. LEMBAR



ZONA KONSULTASI & PENGADUAN



JUDUL GAMBAR

SKALA	NO. GAMBAR	JML. LEMBAR

DENAH FURNITURE R. KONSULTASI & R. PENGADUAN

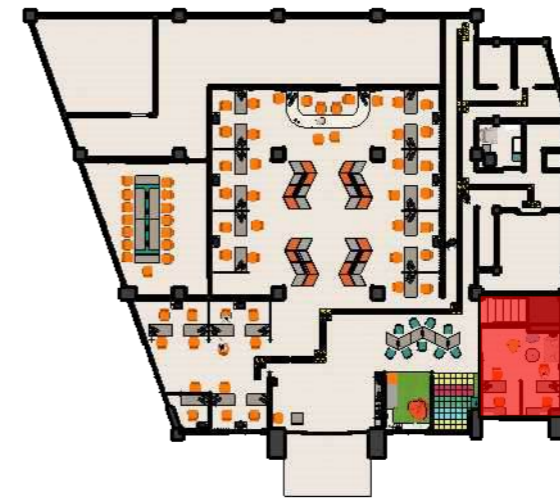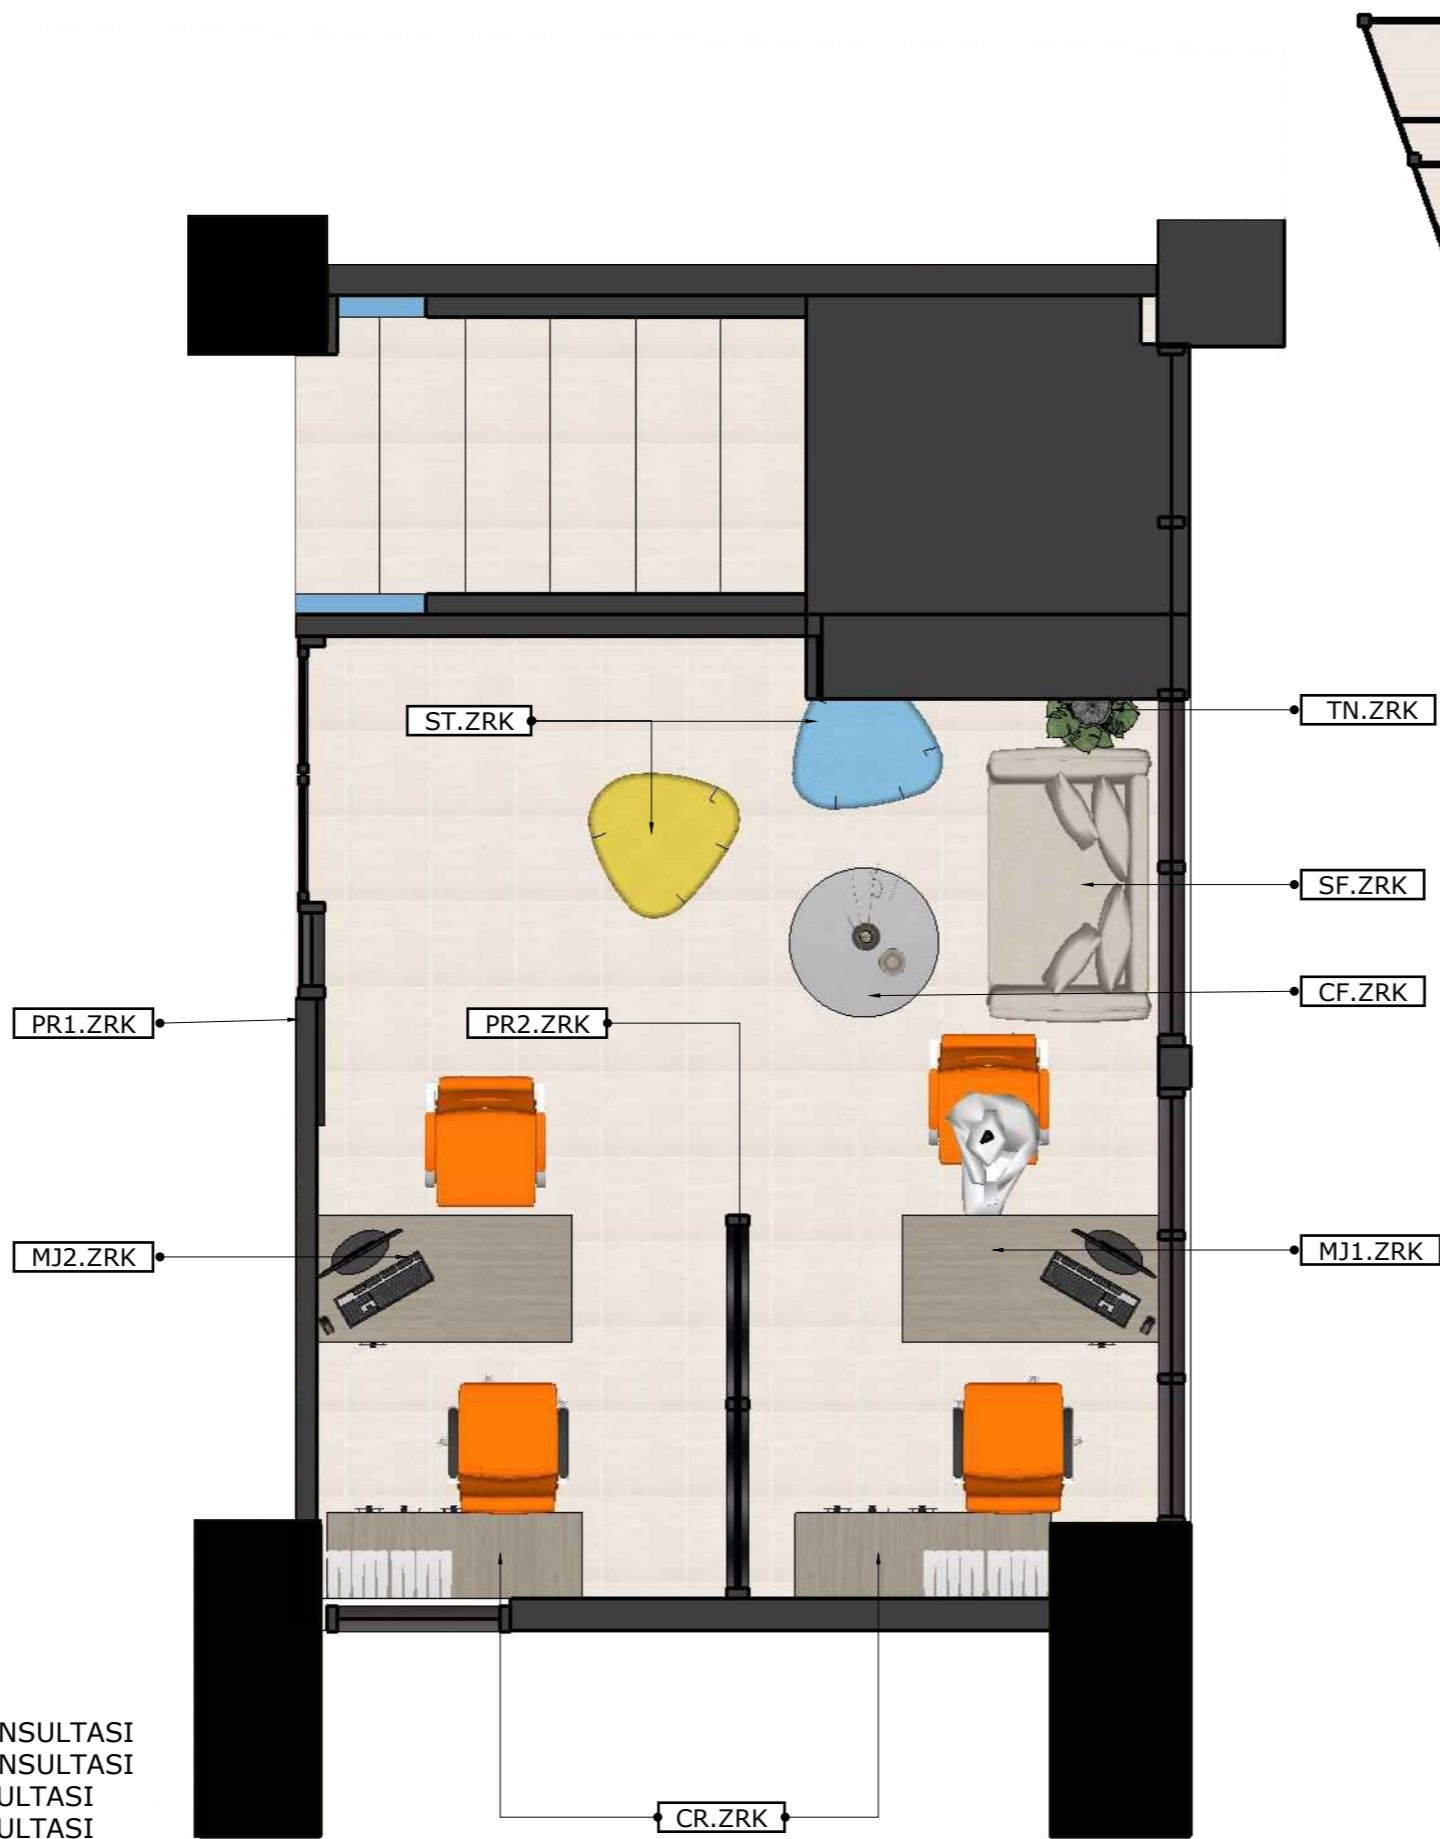

KETERANGAN :





- PR1.ZRK = PARTISI 1 ZONA KONSULTASI
- PR2.ZRK = PARTISI 2 ZONA KONSULTASI
- MJ1.ZRK = MEJA 1 ZONA KONSULTASI
- MJ2.ZRK = MEJA 2 ZONA KONSULTASI
- ST.ZRK = STOOL ZONA KONSULTASI
- SF.ZRK = SOFA ZONA KONSULTASI
- TN.ZRK = TANAMAN ZONA KONSULTASI
- CF.ZRK = COFFEE TABLE ZONA KONSULTASI

JUDUL GAMBAR

SKALA	NO. GAMBAR	JML. LEMBAR

PR1.ZRK PARTISI 1

JUMLAH : 1 SET.

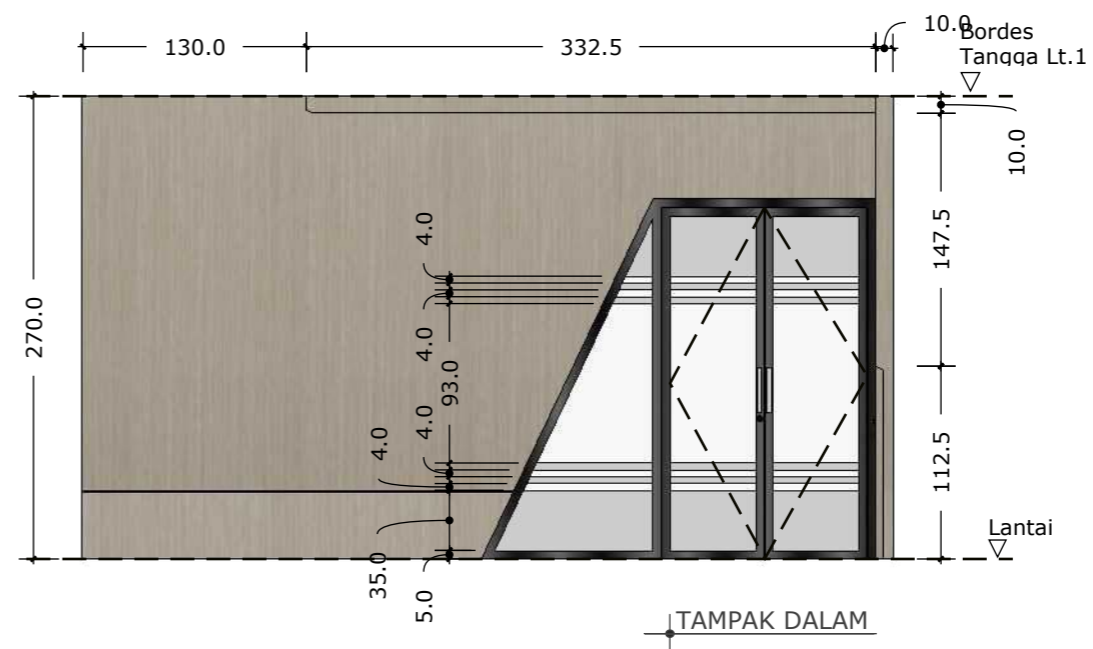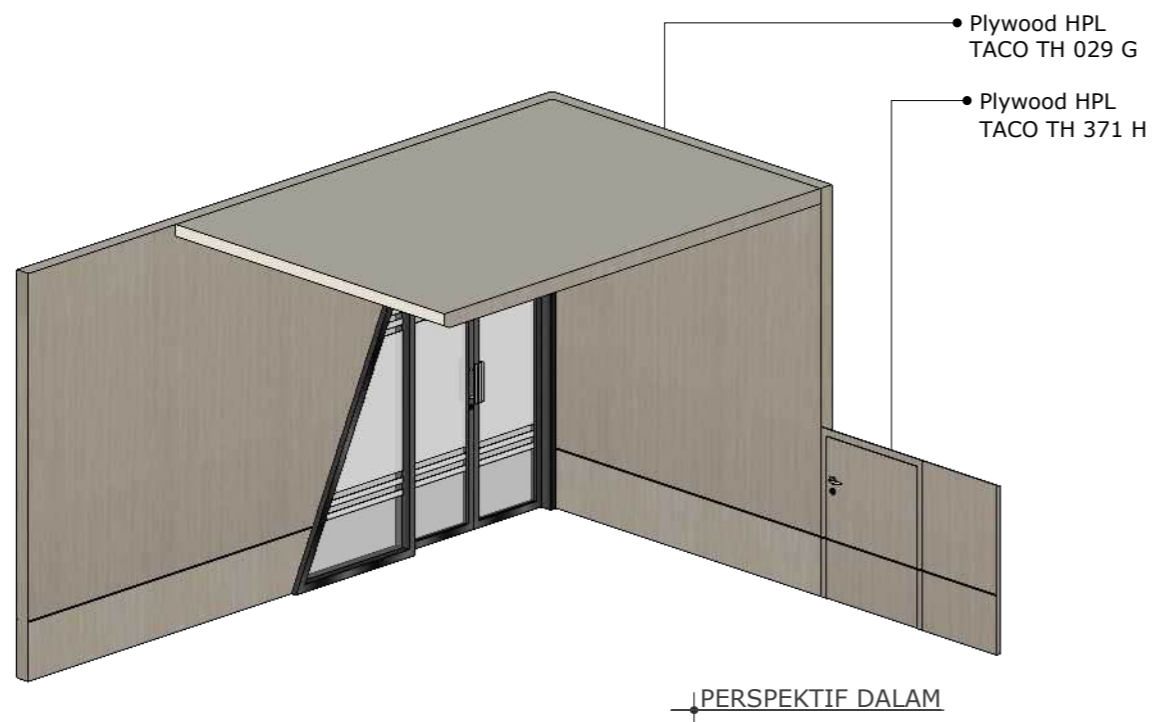
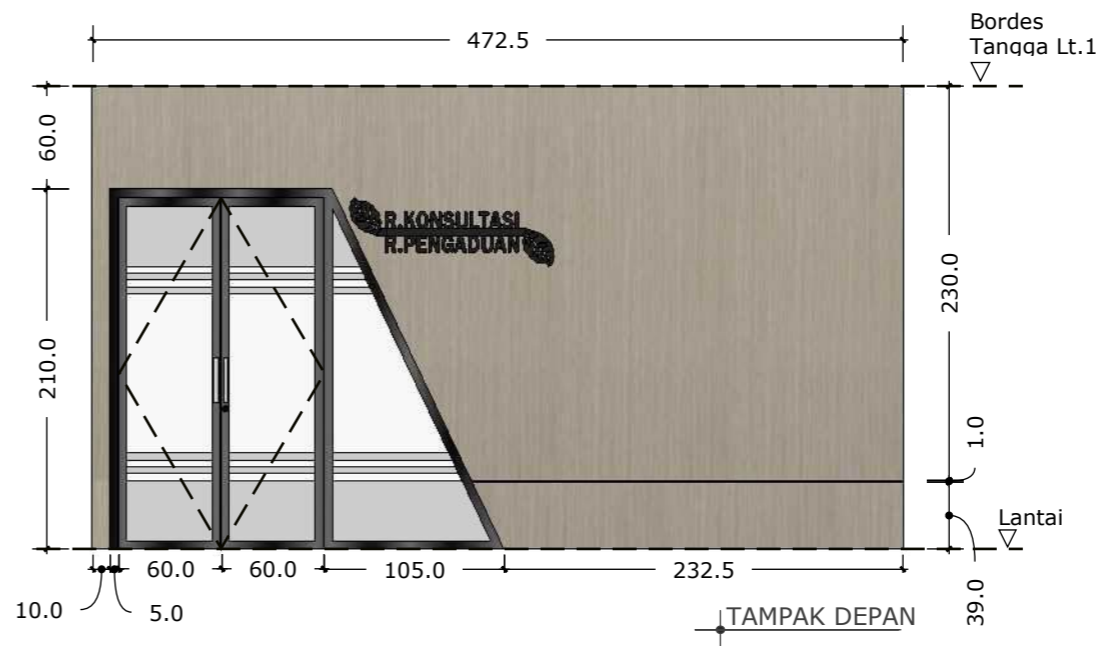
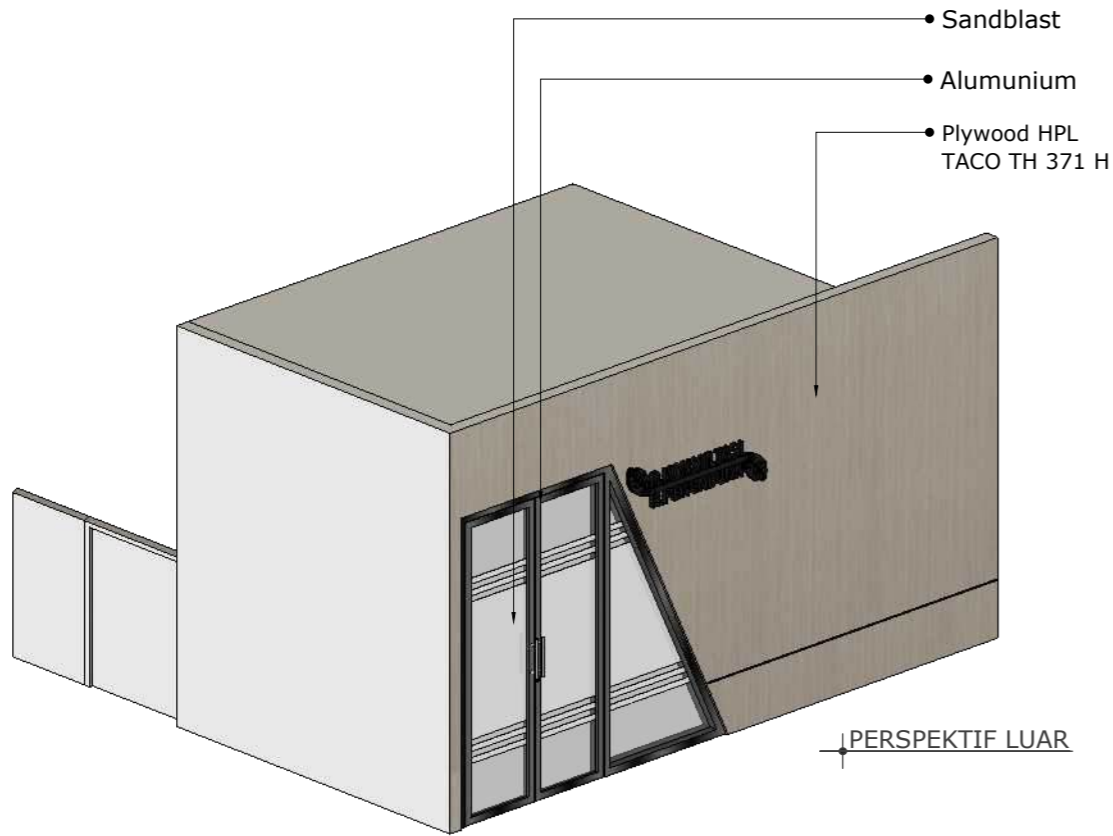


JUDUL GAMBAR

SKALA	NO. GAMBAR	JML. LEMBAR



CR.ZRK CREDENZA

JUMLAH : 2 BUAH

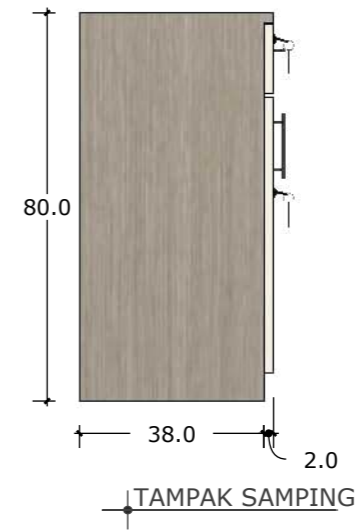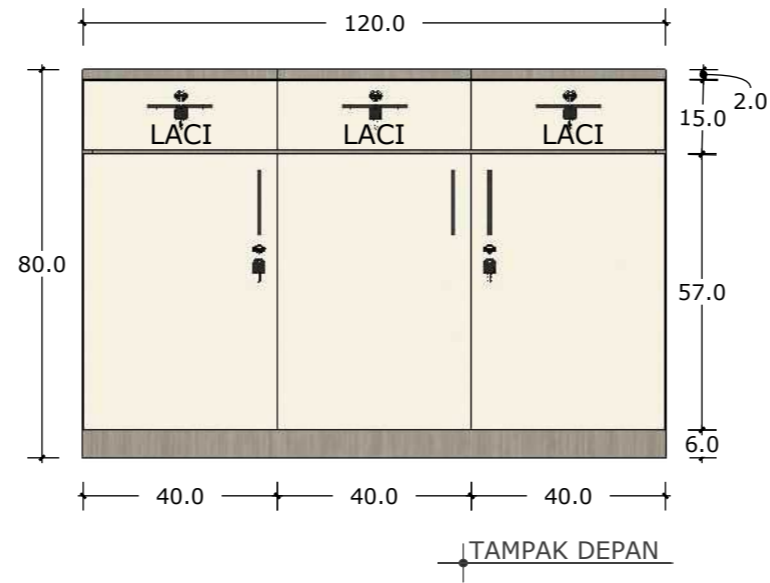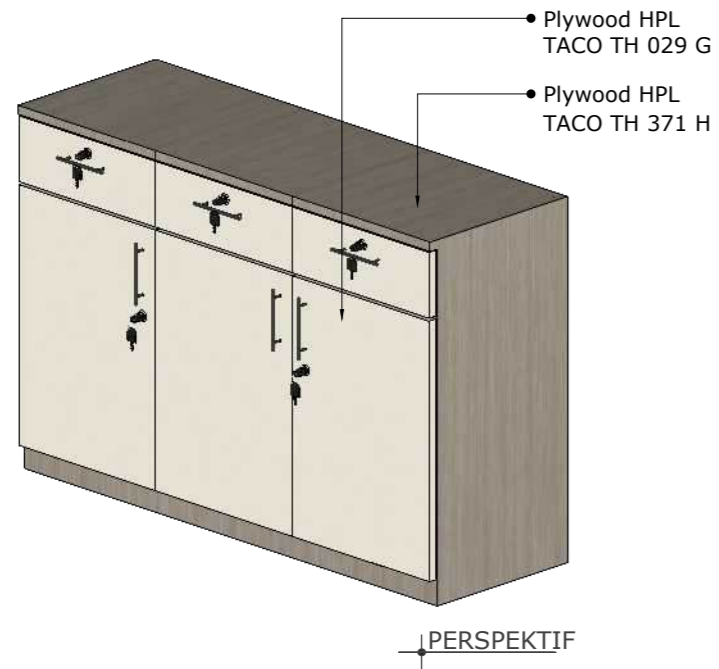

SF.ZRK SOFA

JUMLAH : 1 BUAH

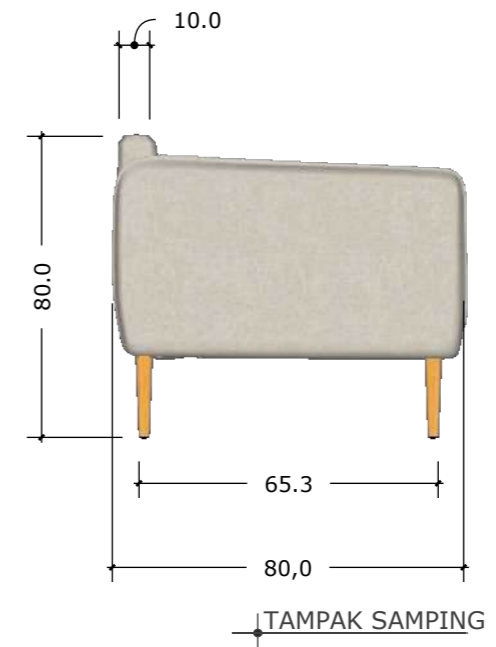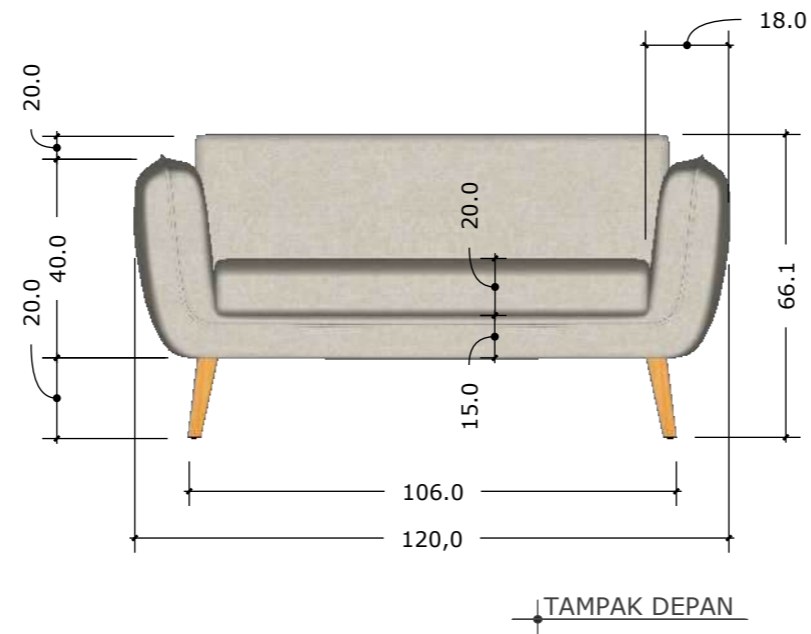


JUDUL GAMBAR

SKALA	NO. GAMBAR	JML. LEMBAR
-------	------------	-------------


CF.ZRK COFFE TABLE

JUMLAH : 1 BUAH


Plywood TH 7003 DP
Plywood TH 029 G - Sand Gloss1

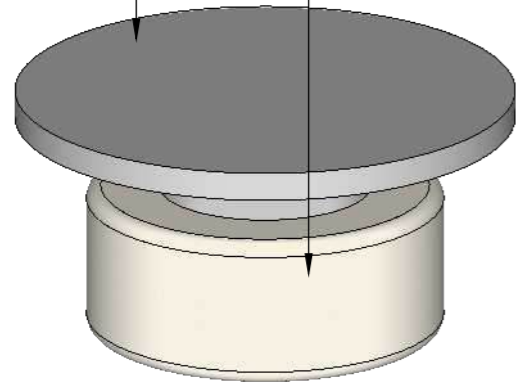

PERSPEKTIF

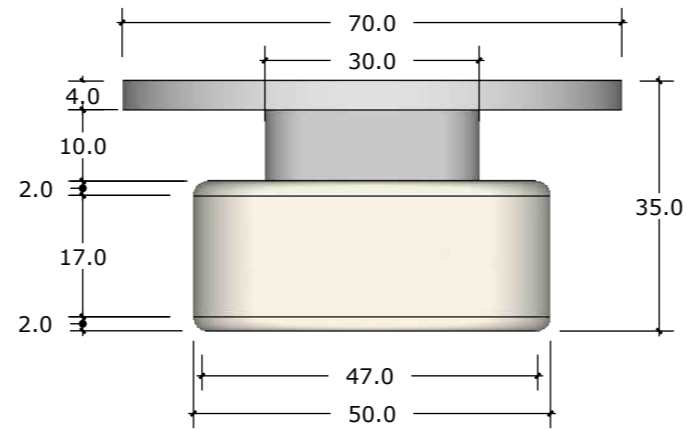

TAMPAK DEPAN

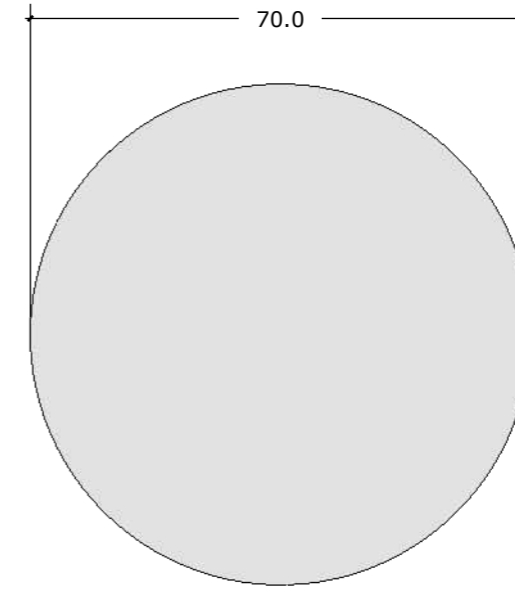


TAMPAK ATAS

ST.ZRK STOOL


JUMLAH : 2 BUAH



PERSPEKTIF

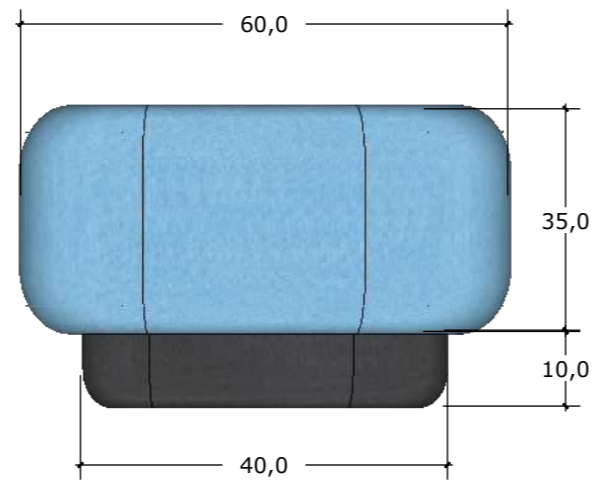

TAMPAK DEPAN

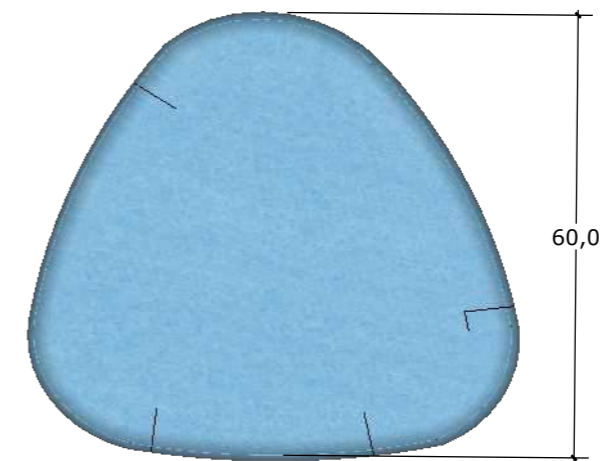


TAMPAK ATAS

JUDUL GAMBAR


SKALA	NO. GAMBAR	JML. LEMBAR

MJ1.ZRK MEJA 1


JUMLAH : 1 BUAH

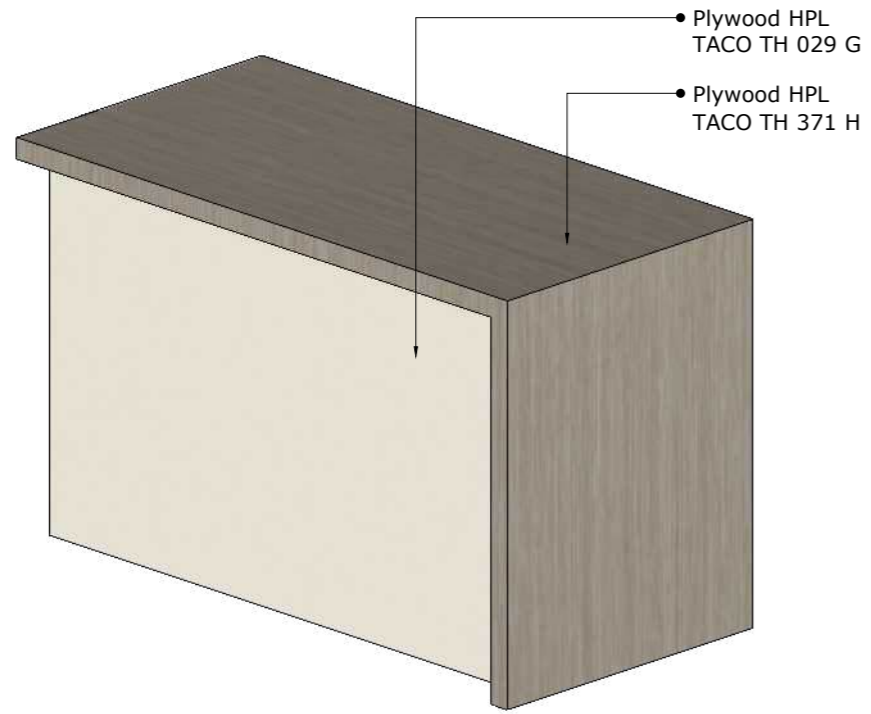


PERSPEKTIF

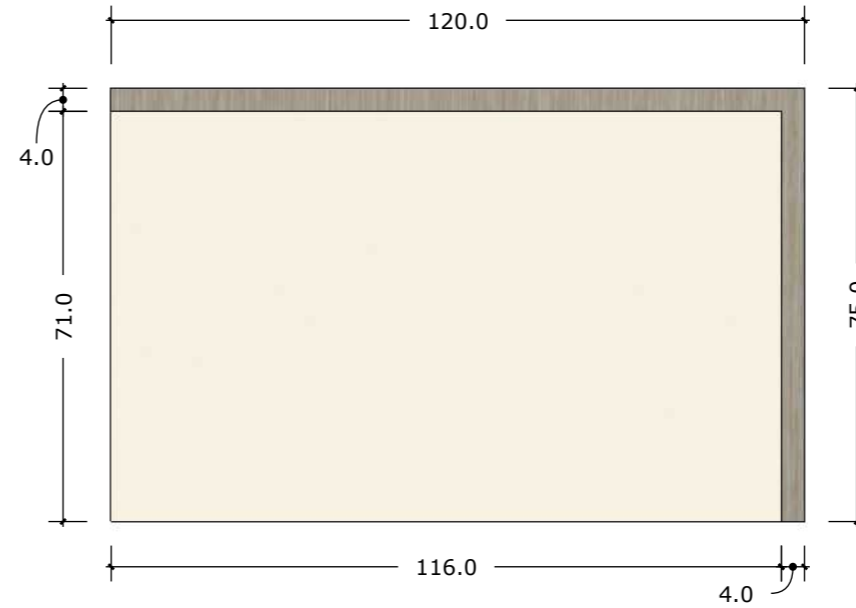

TAMPAK DEPAN

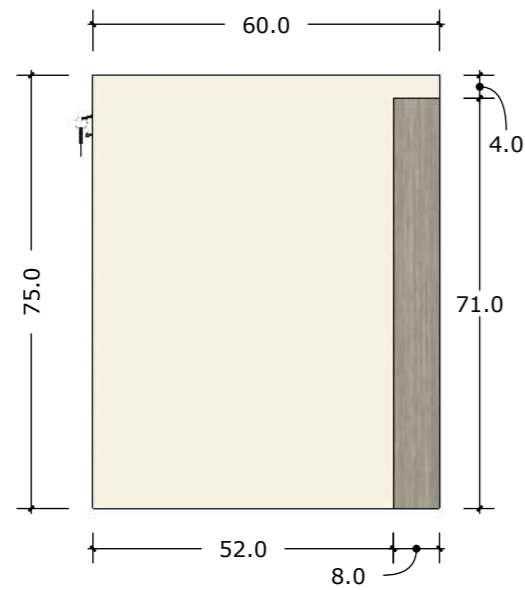

TAMPAK SAMPING

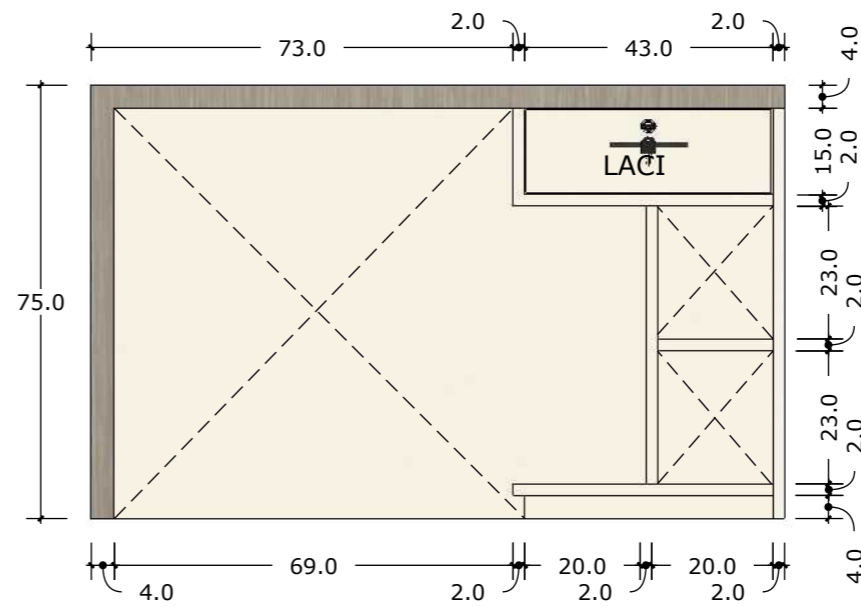


TAMPAK BELAKANG

JUDUL GAMBAR


SKALA	NO. GAMBAR	JML. LEMBAR

PR2.ZRK PARTISI 2

JUMLAH : 1 BUAH

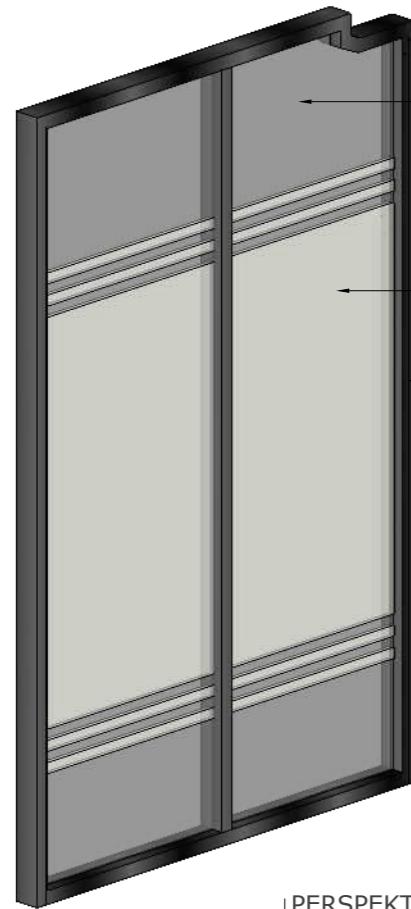

- Kaca 5 mm
- Sandblast
- Alumunium fins.cat

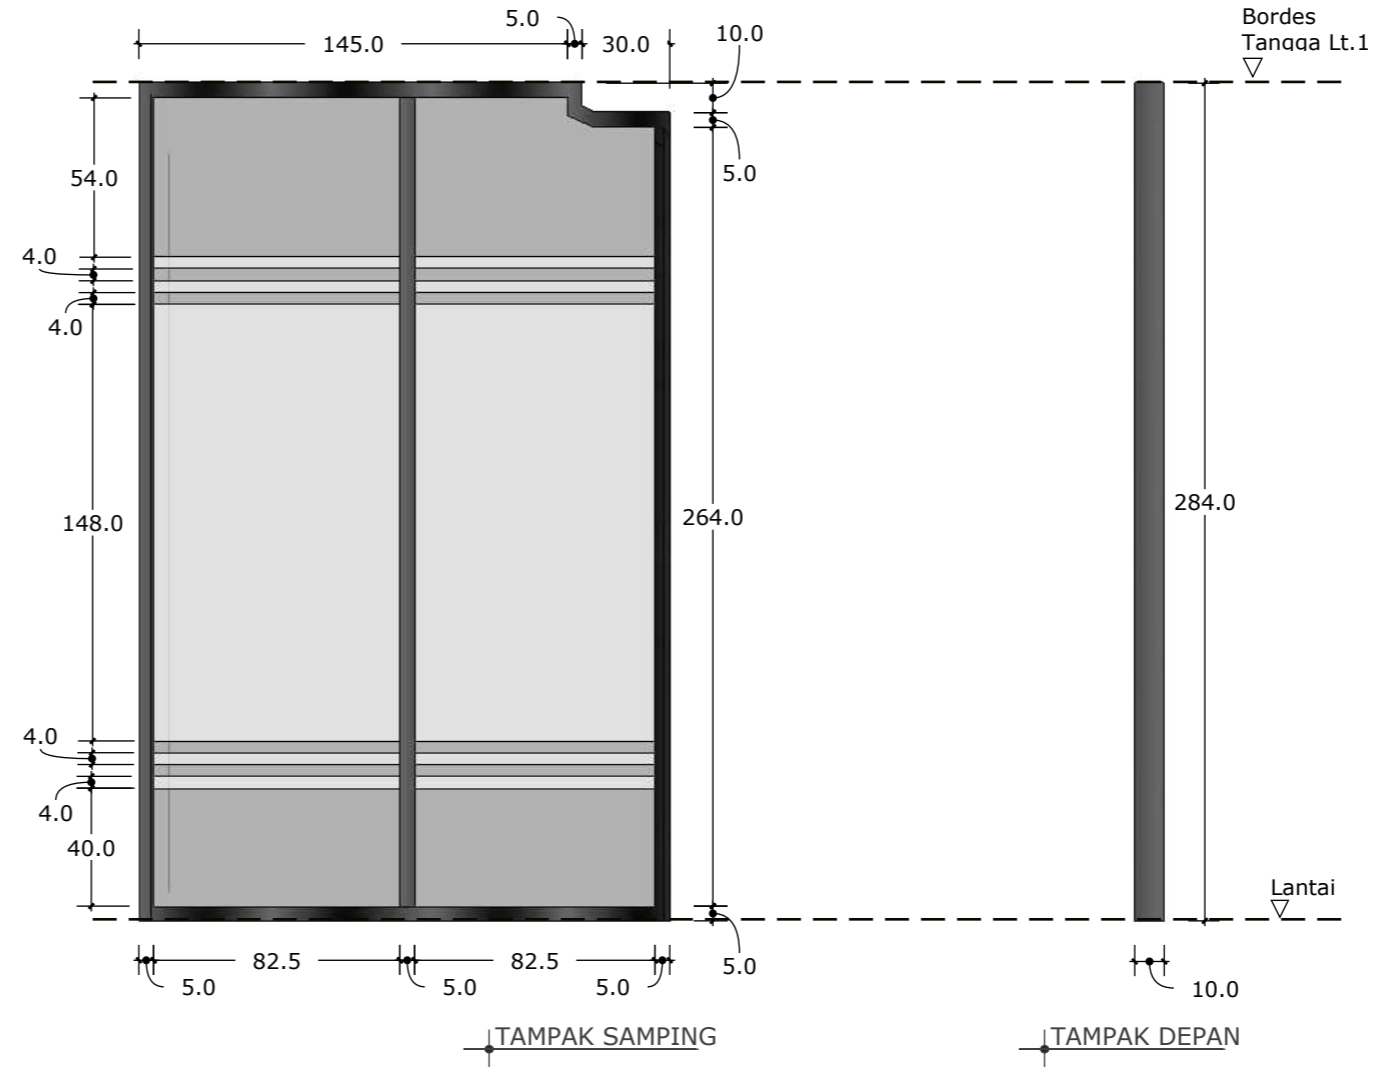

TN.ZRK TANAMAN

JUMLAH : 2 BUAH



Pot +
Tanaman
90cm

18 tangkai daun dan pot bunga

JUDUL GAMBAR

SKALA NO. GAMBAR JML. LEMBAR

KR1.ZRK KURSI 1

JUMLAH : 2 BUAH



Bomba V3 C

Material : Chrome, Jok kursi
warna kuning

JUDUL GAMBAR

SKALA	NO. GAMBAR	JML. LEMBAR

KR2.ZRK KURSI 2

JUMLAH : 2 BUAH



Freda 1 c

Material : Chrome, Jok kursi
warna kuning

JUDUL GAMBAR


SKALA	NO. GAMBAR	JML. LEMBAR

ZONA SELASAR



JUDUL GAMBAR



SKALA	NO. GAMBAR	JML. LEMBAR

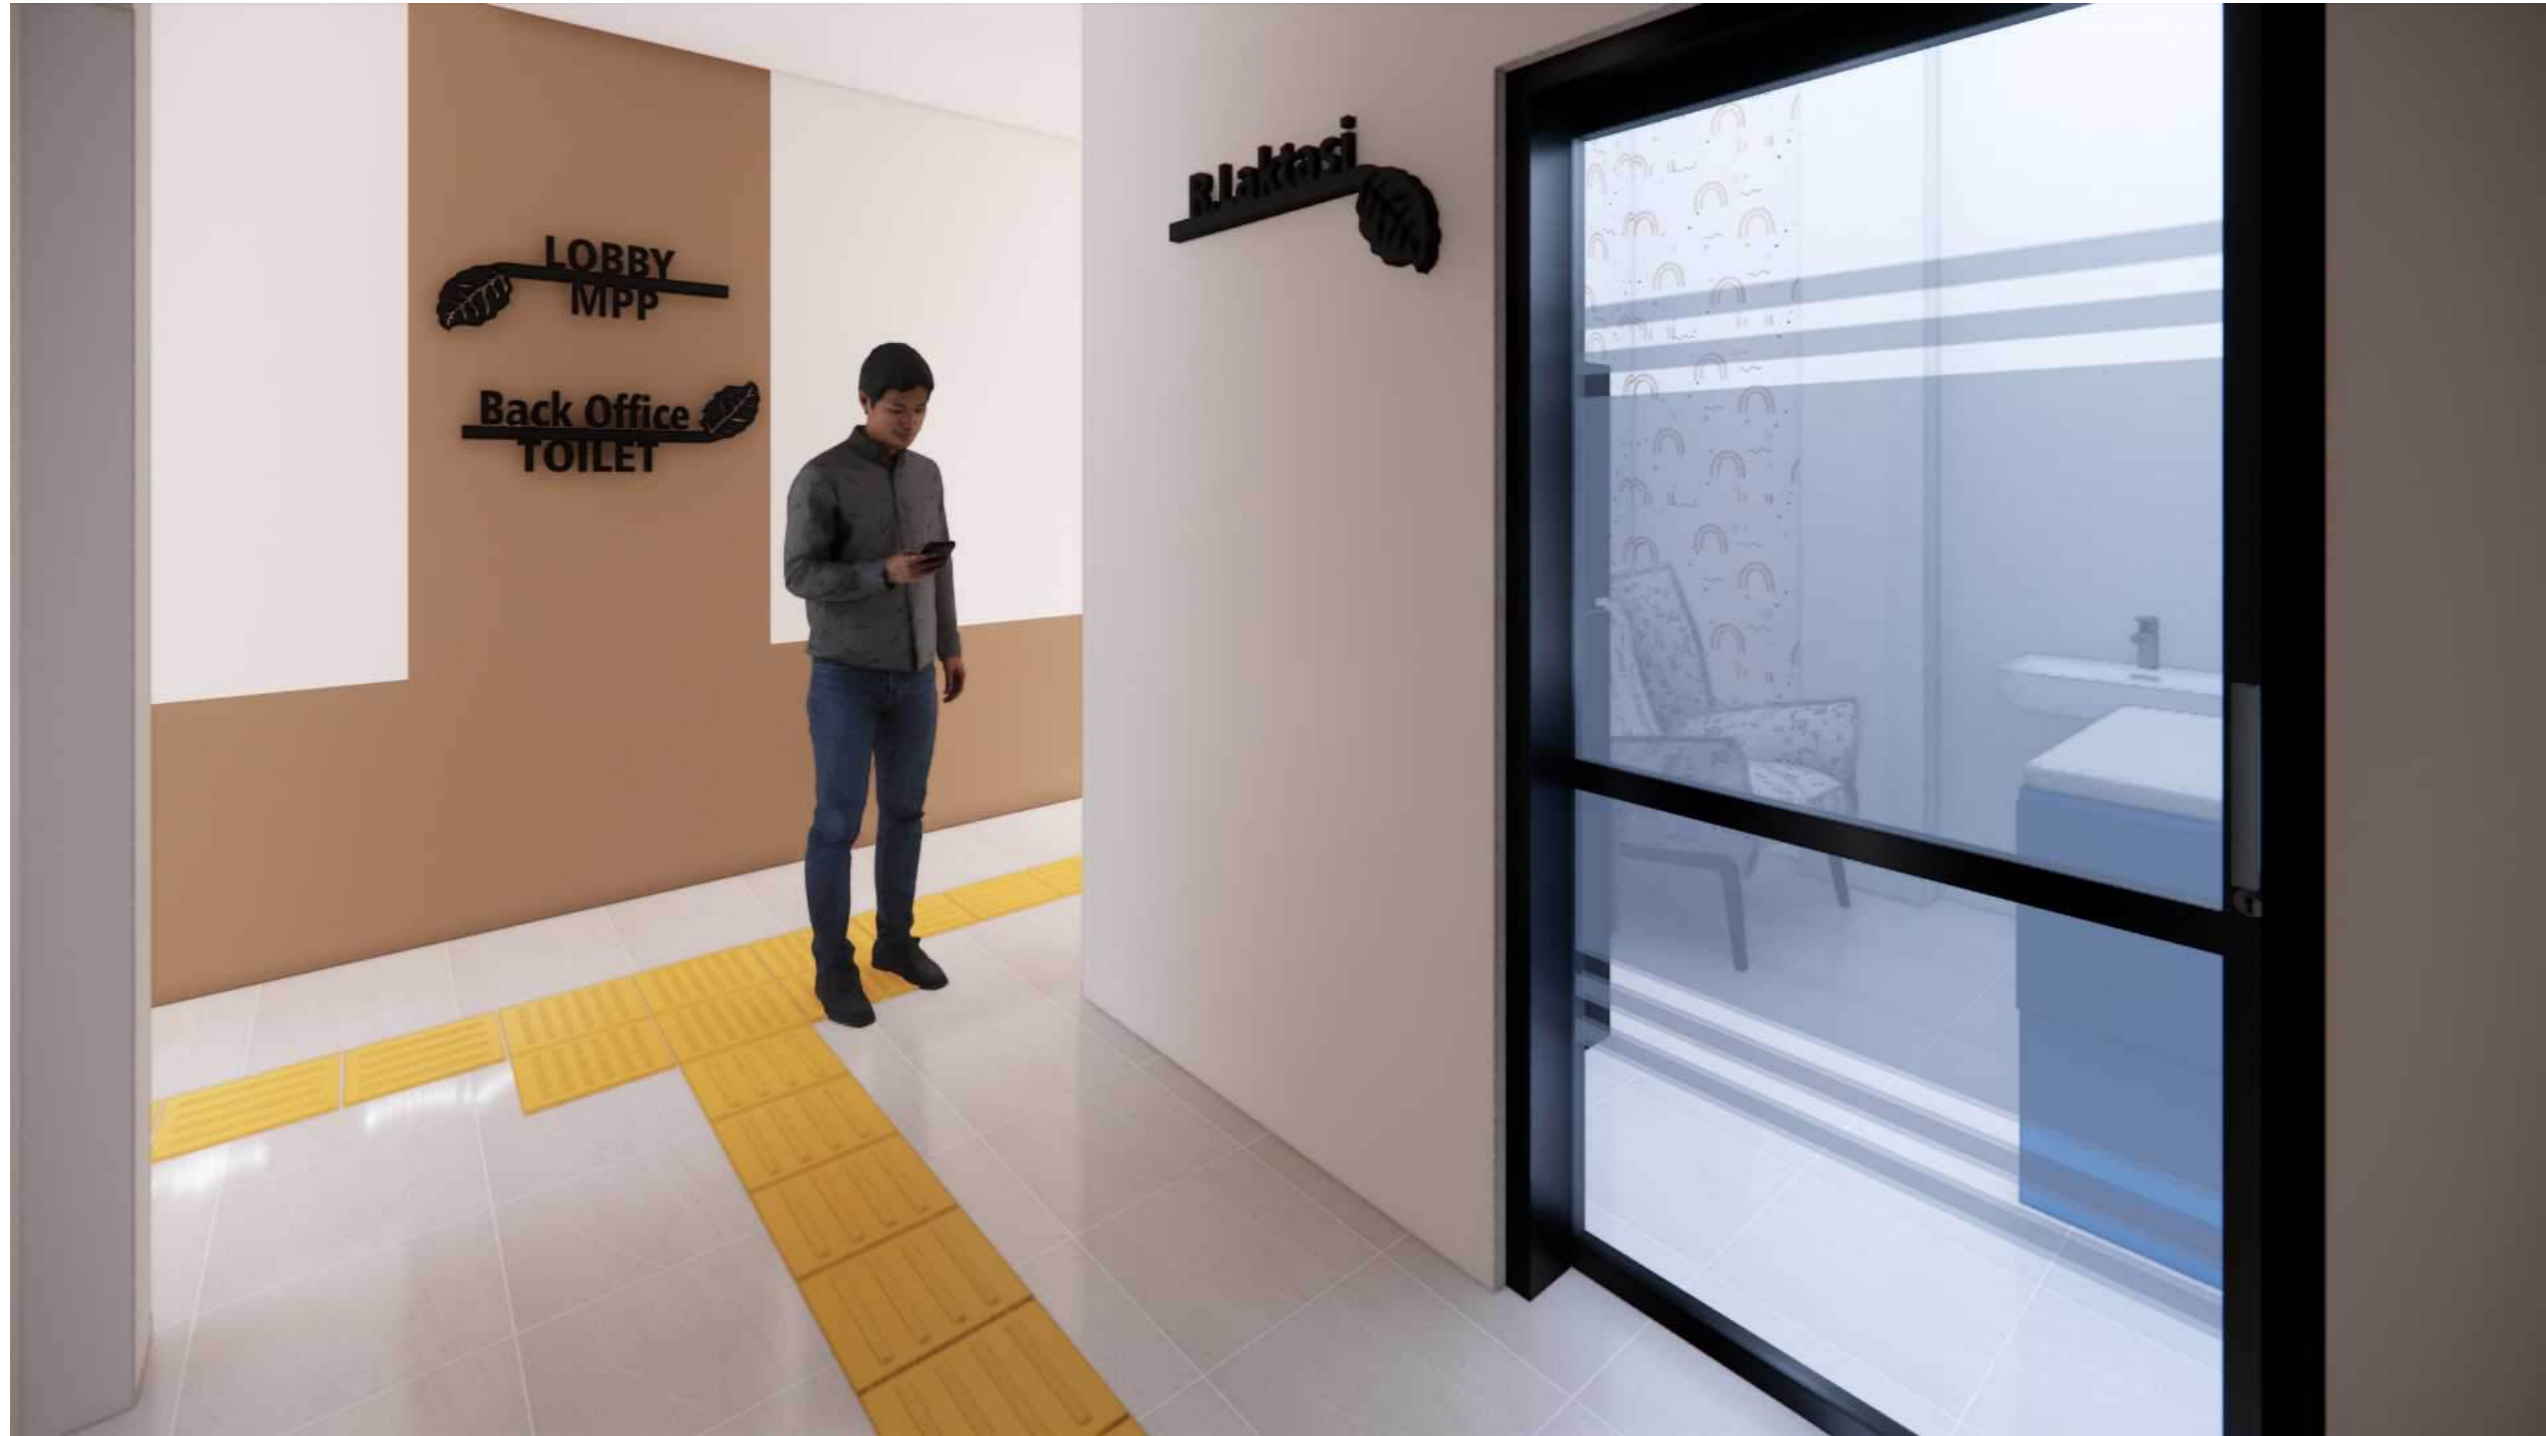

JUDUL GAMBAR

SKALA	NO. GAMBAR	JML. LEMBAR

DENAH SELASAR

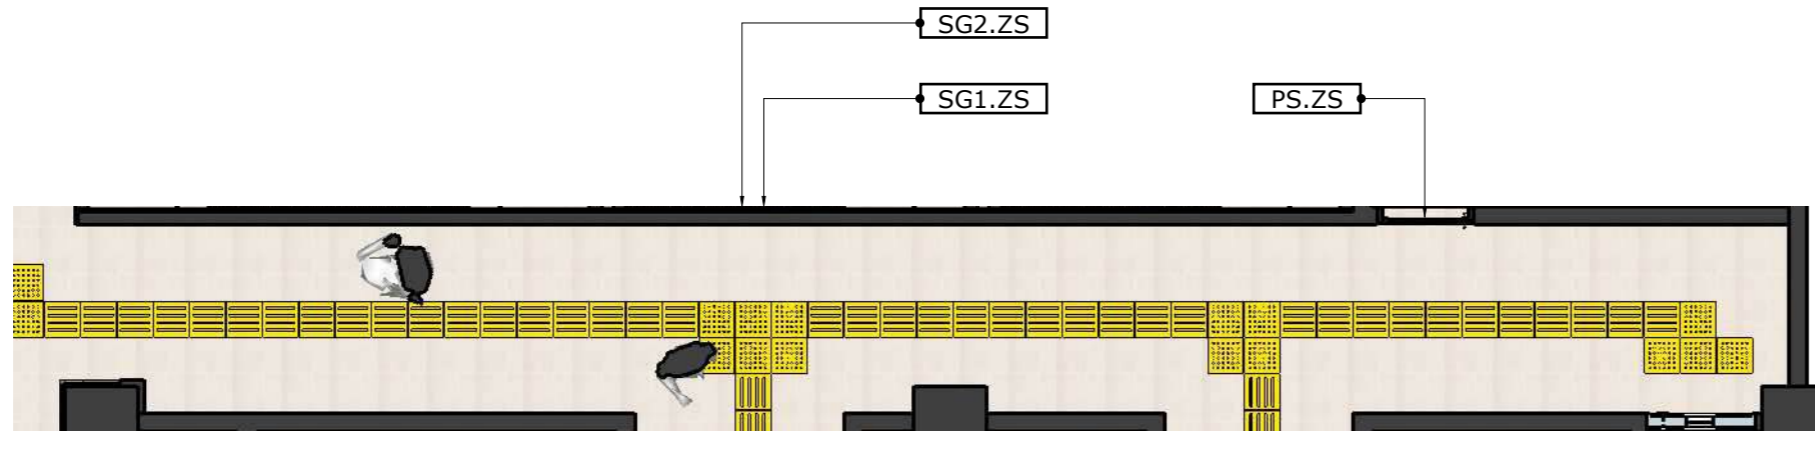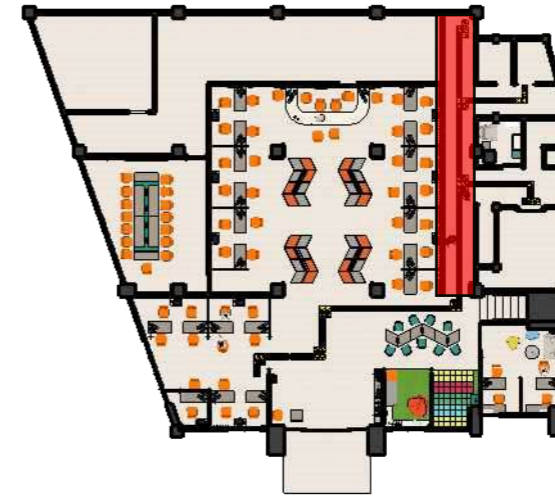

KETERANGAN :

- SG1.ZS = SIGNAGE 1 ZONA SELASAR
- SG2.ZS = SIGNAGE 2 ZONA SELASAR
- P2.ZS = PINTU ZONA SELASAR



JUDUL GAMBAR

SKALA	NO. GAMBAR	JML. LEMBAR
-------	------------	-------------

--	--	--


SG1.ZS SIGNAGE 1

JUMLAH : 1 BUAH

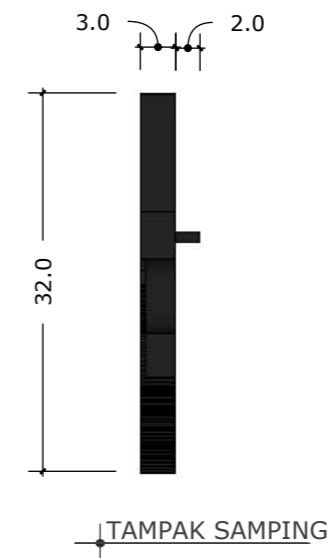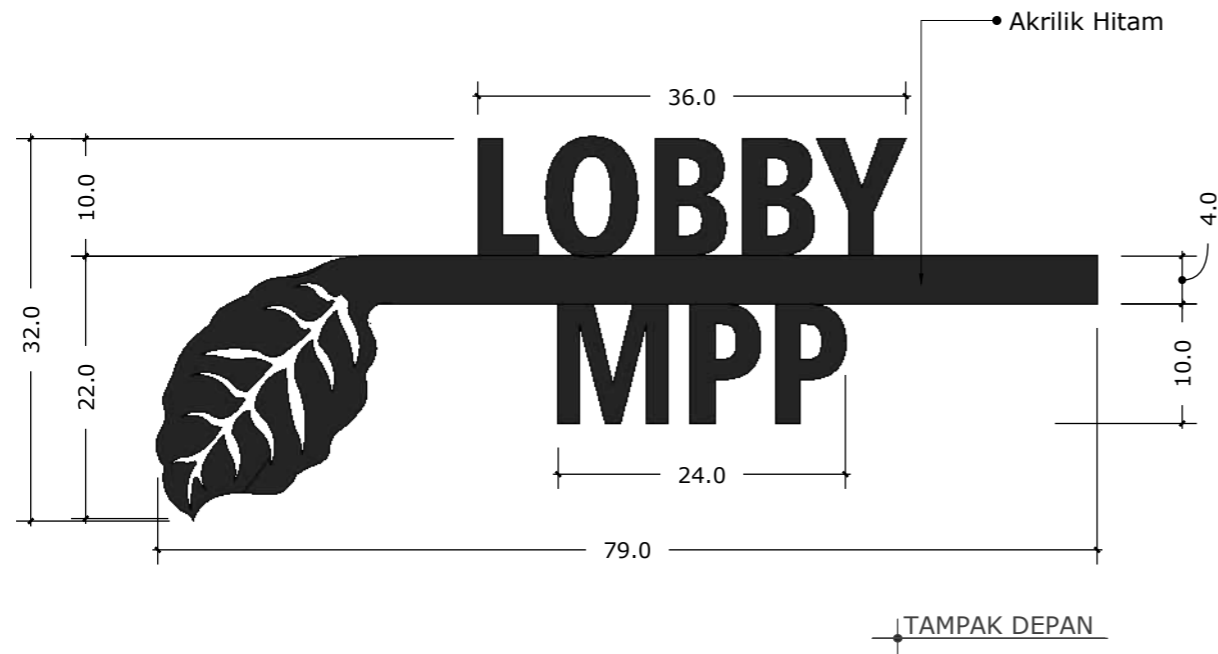

SG2.ZS SIGNAGE 2

JUMLAH : 1 BUAH

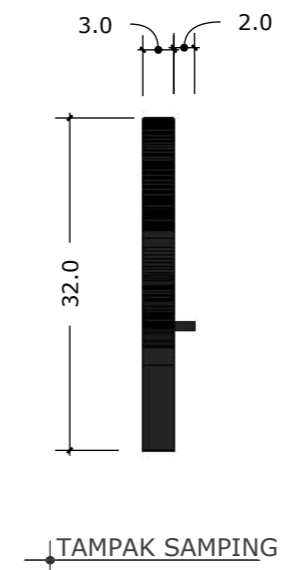




JUDUL GAMBAR

SKALA	NO. GAMBAR	JML. LEMBAR
-------	------------	-------------


P2.ZS PINTU 2

JUMLAH : 1 BUAH

- Kaca 5 mm
- Aluminium Cat Hitam
- Sandblast

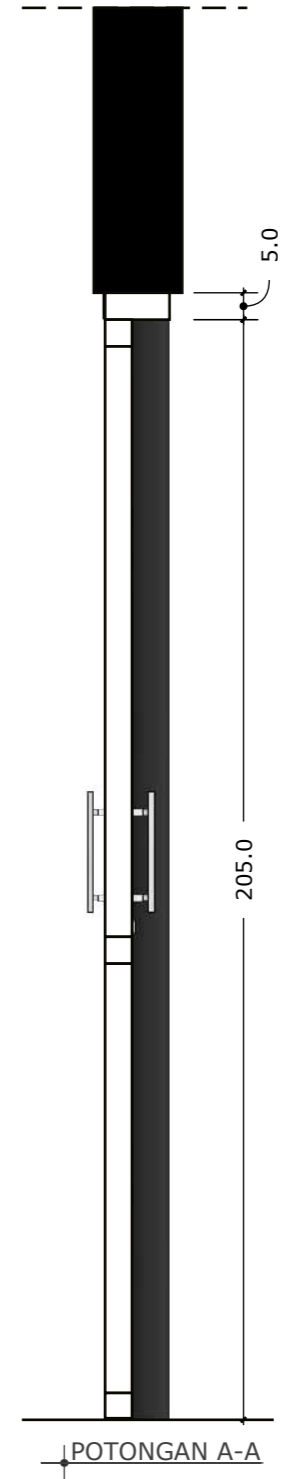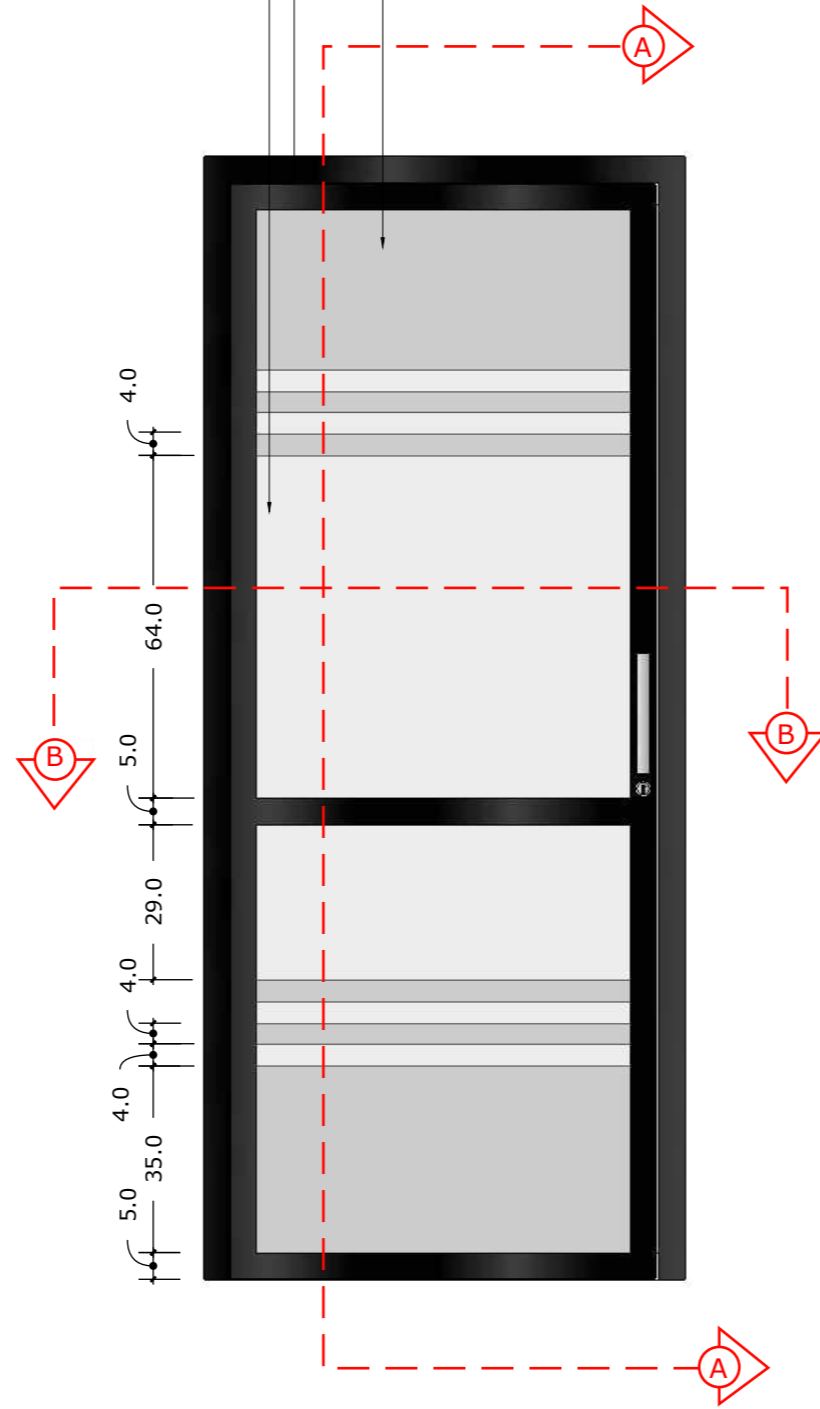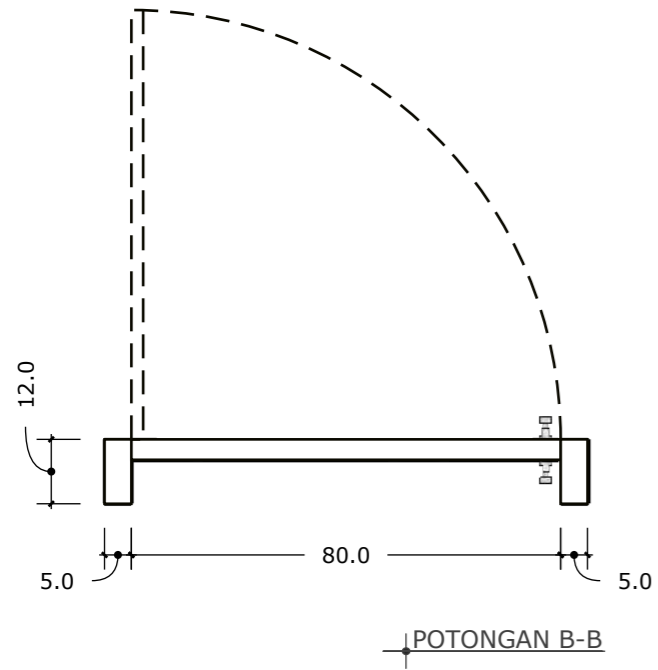

JUDUL GAMBAR		
SKALA	NO. GAMBAR	JML. LEMBAR

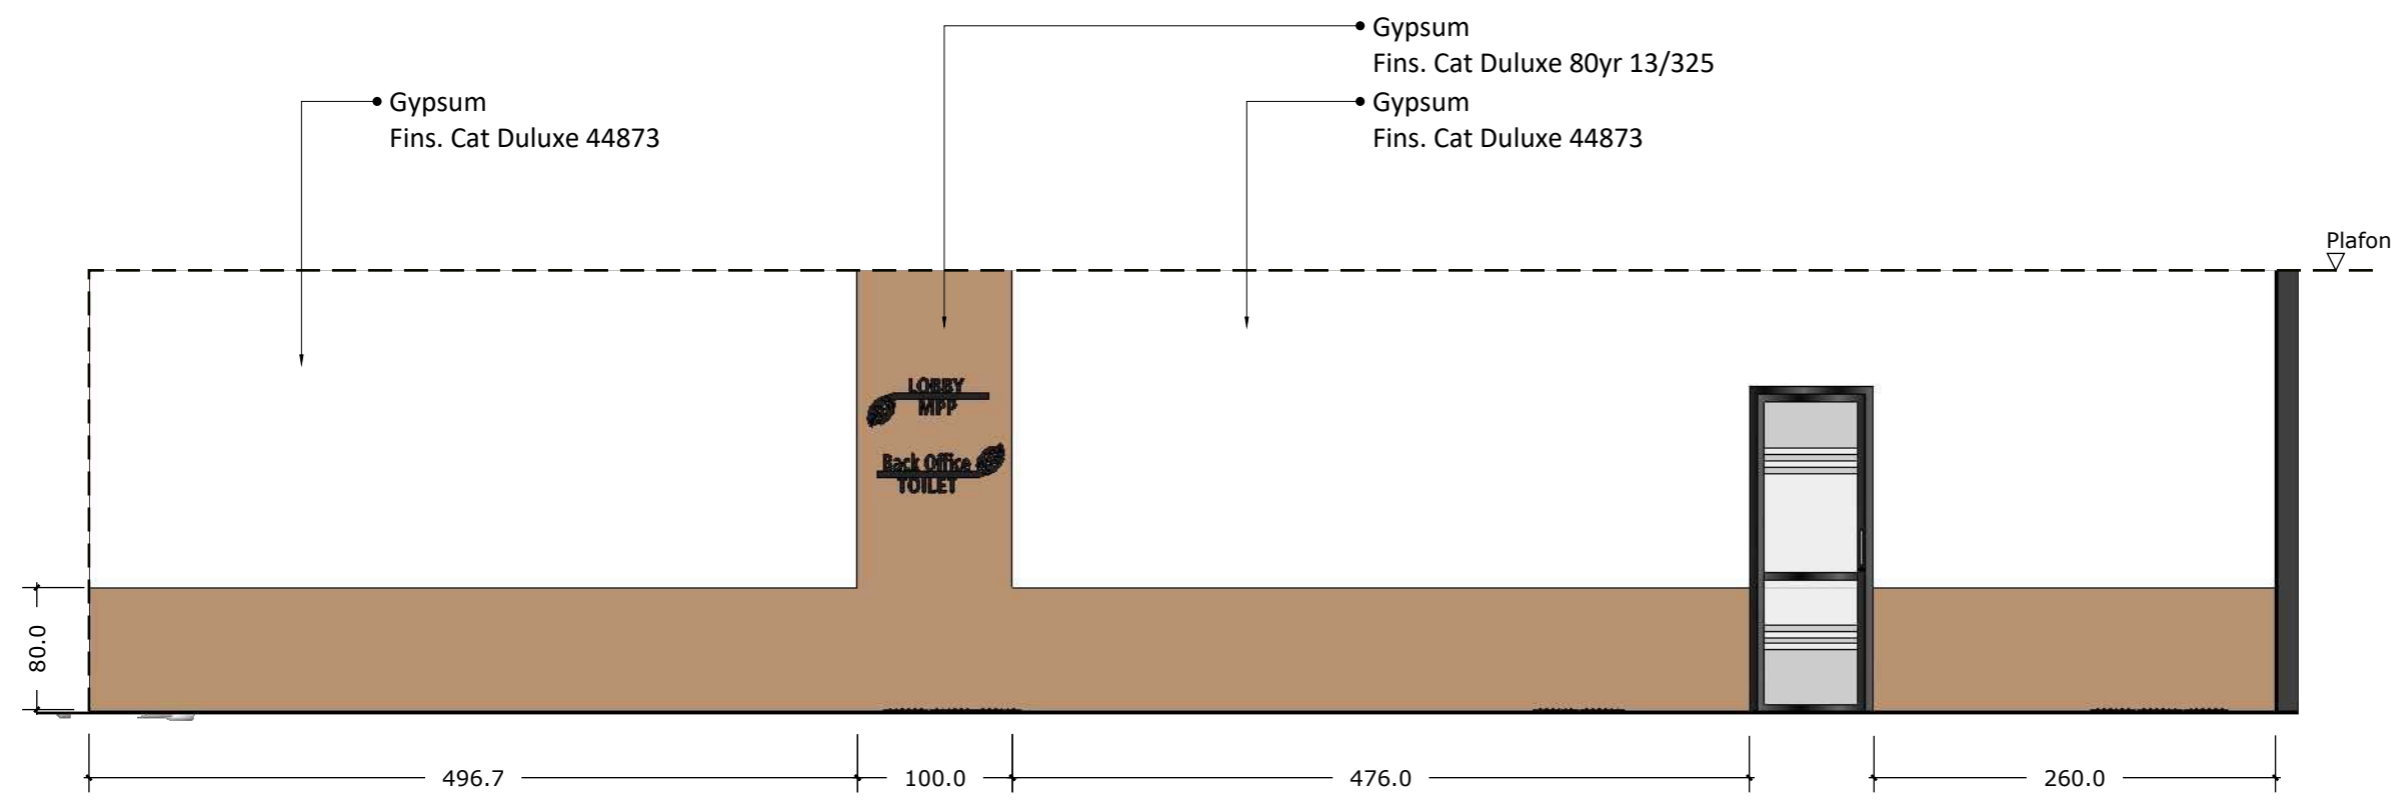

JUDUL GAMBAR		
SKALA	NO. GAMBAR	JML. LEMBAR

ZONA RUANG LAKTASI



JUDUL GAMBAR



SKALA	NO. GAMBAR	JML. LEMBAR



JUDUL GAMBAR

SKALA	NO. GAMBAR	JML. LEMBAR

DENAH FURNITURE RUANG LAKTASI

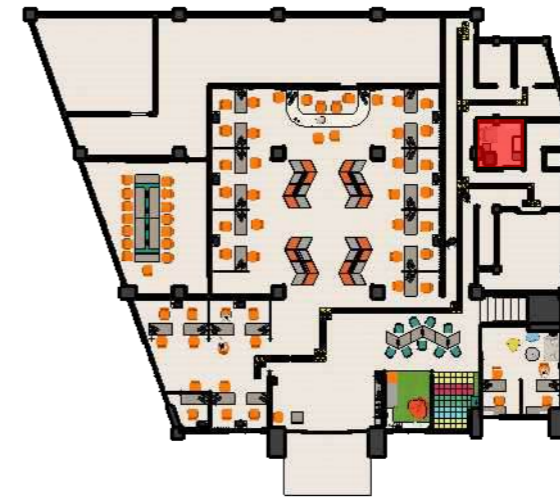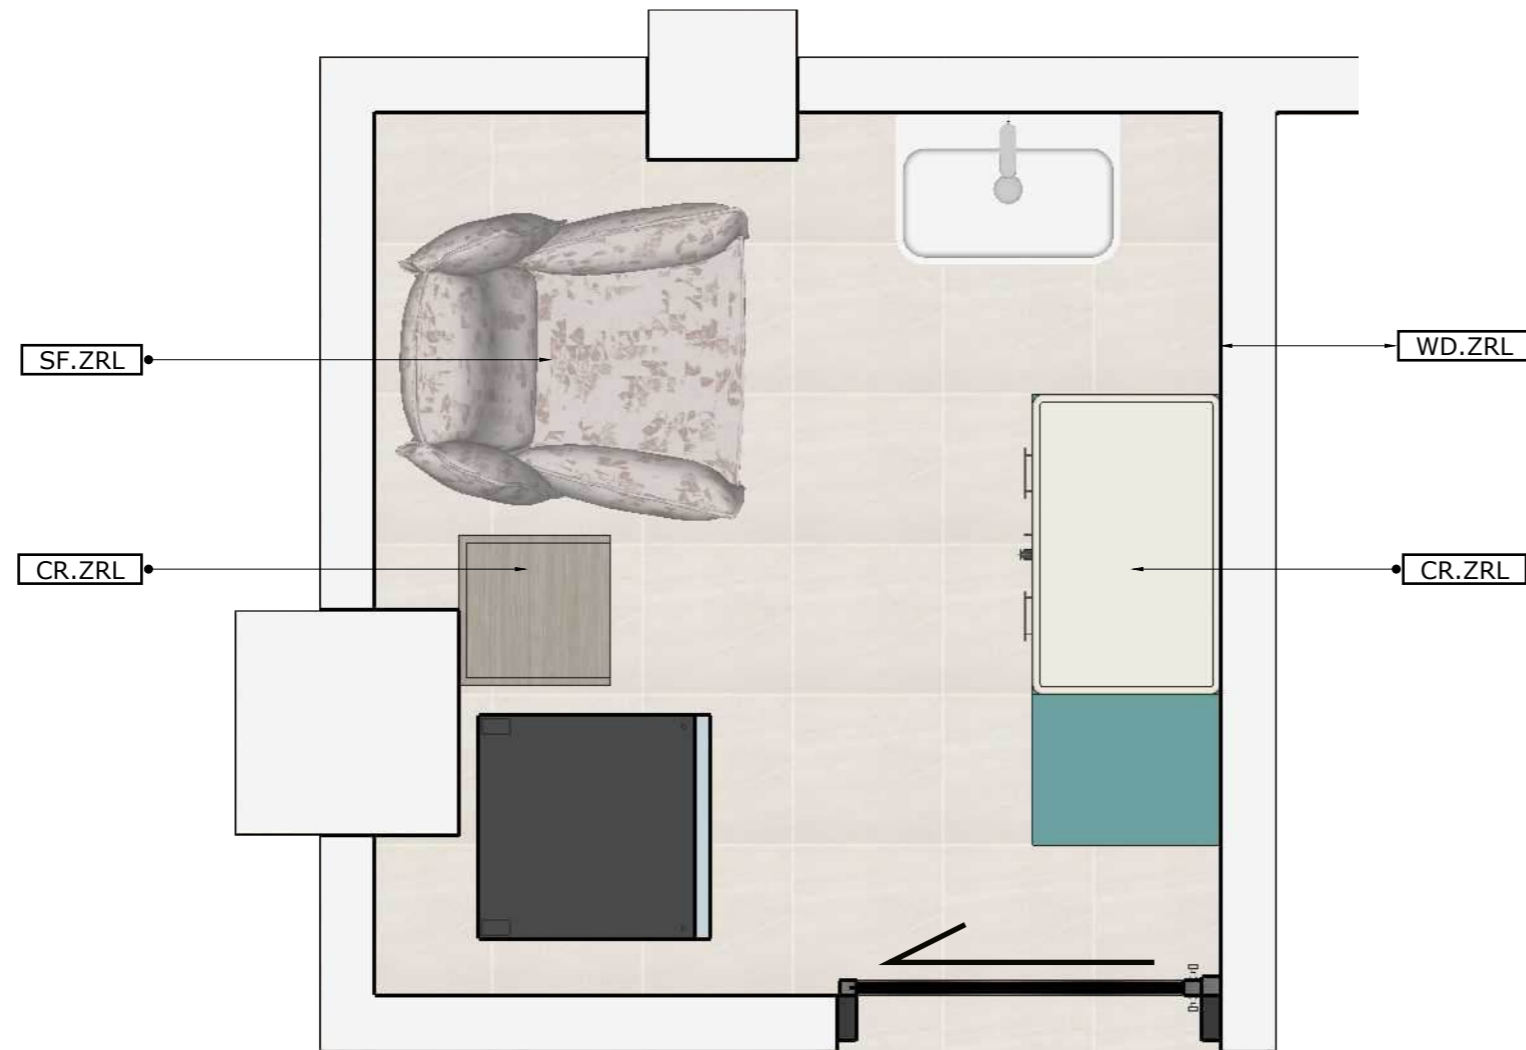

KETERANGAN :



- CR1.ZRL = CREDENZA 1 RUANG LAKTASI
- CR2.ZRL = CREDENZA 2 RUANG LAKTASI
- SF.ZRL = SOFA RUANG LAKTASI
- WD.ZRL = WALL DECOR RUANG LAKTASI
- SG.ZRL = SIGNAGE RUANG LAKTASI

JUDUL GAMBAR

SKALA	NO. GAMBAR	JML. LEMBAR





SG.ZRL SIGNAGE

JUMLAH : 1 BUAH

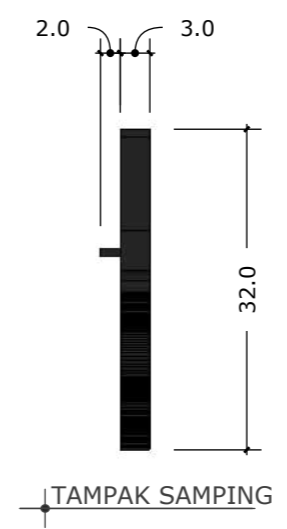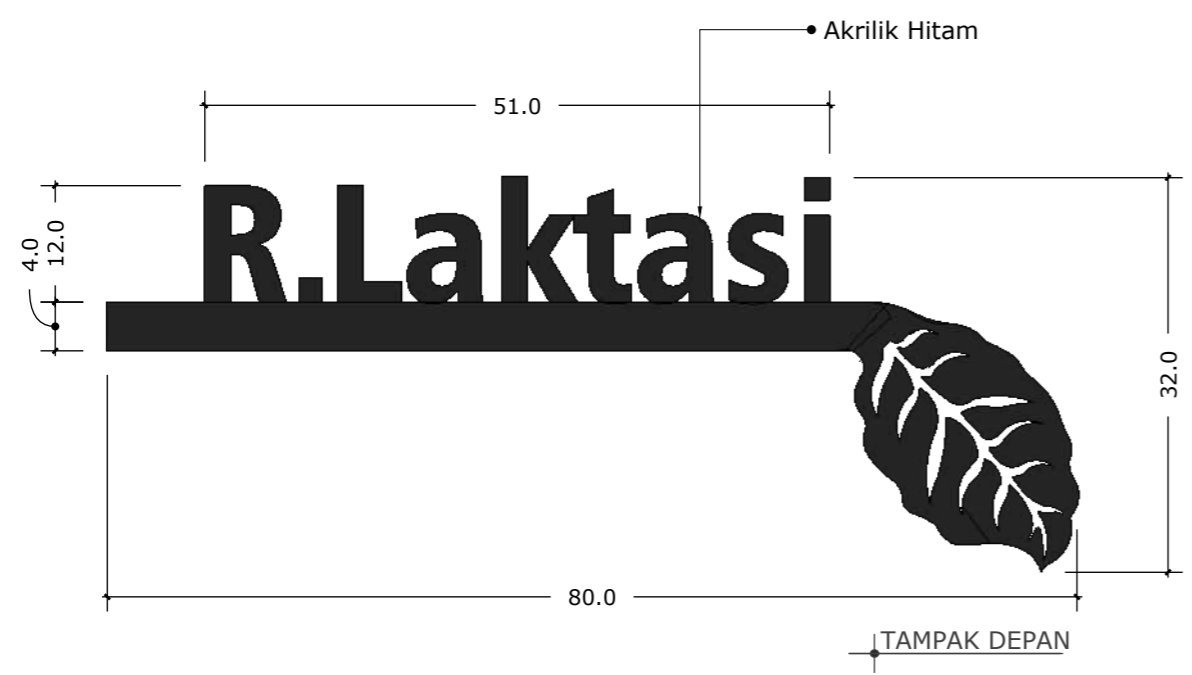

CR.ZRL CREDENZA

JUMLAH : 1 BUAH

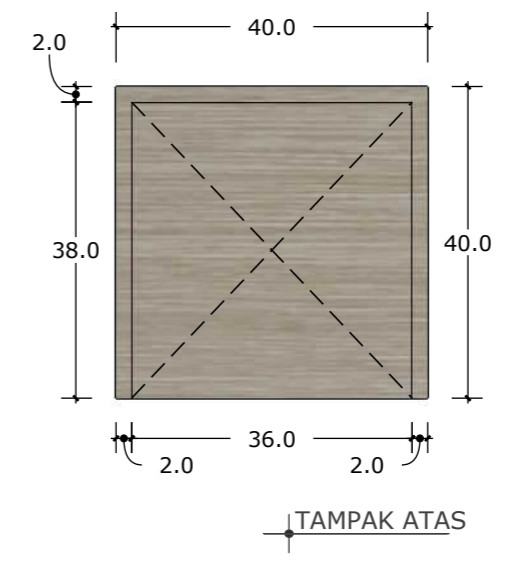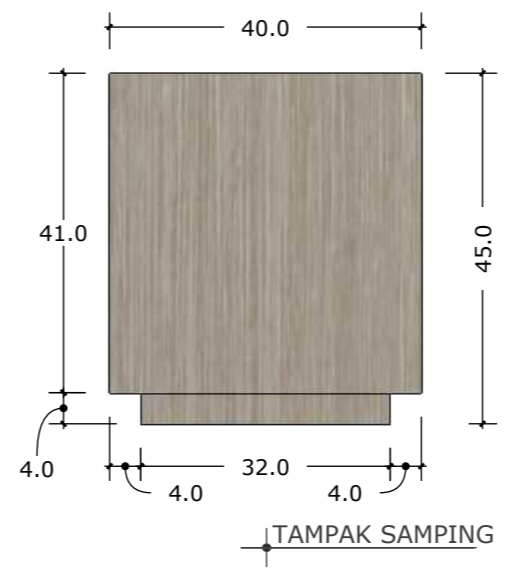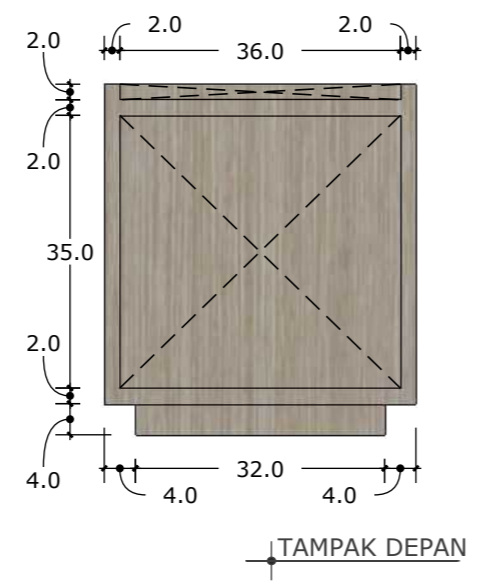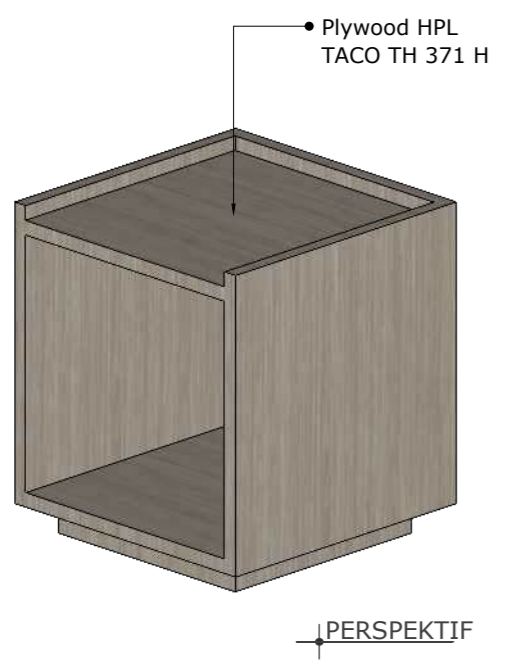

JUDUL GAMBAR		
SKALA	NO. GAMBAR	JML. LEMBAR


CR.ZRL CREDENZA

JUMLAH : 1 BUAH


• Busa 5 cm + Oscar MB 9007

• Plywood HPL TACO TH 029 G


• Plywood HPL Wingstone 1027 S

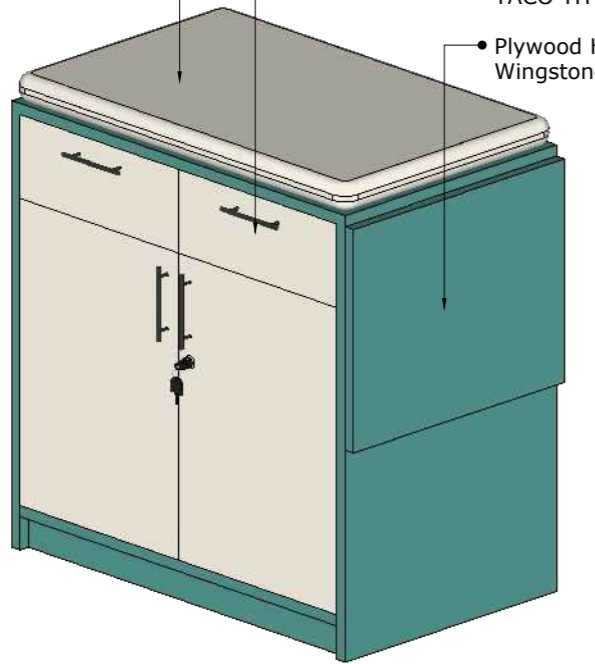


PERSPEKTIF

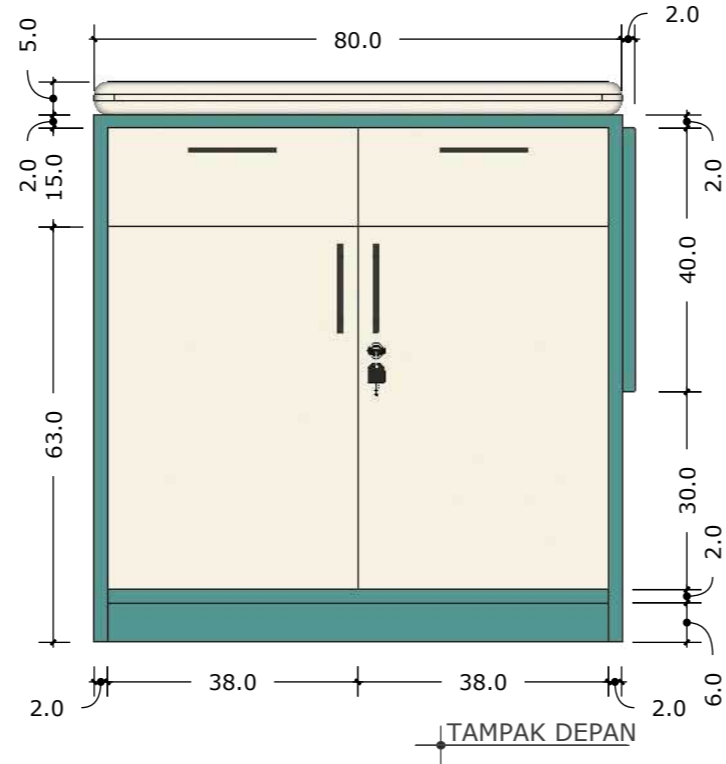


TAMPAK DEPAN

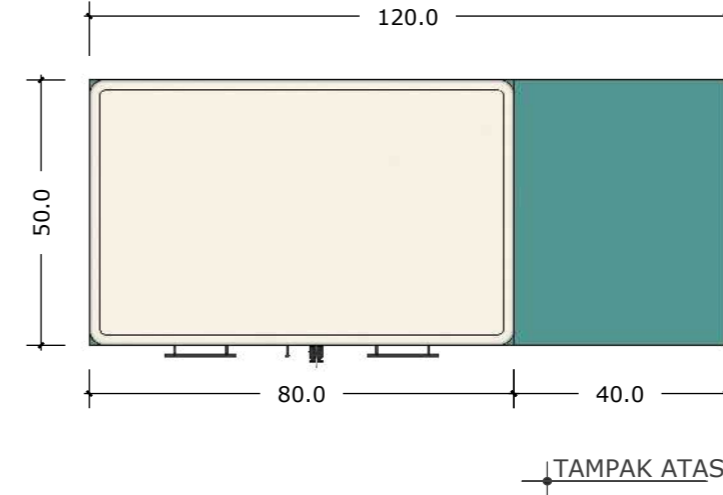


TAMPAK ATAS

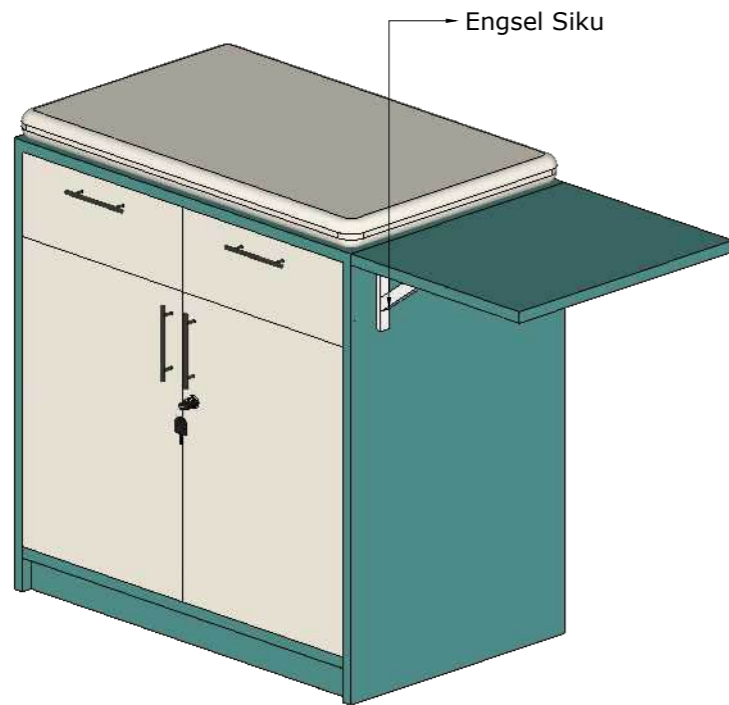

PERSPEKTIF

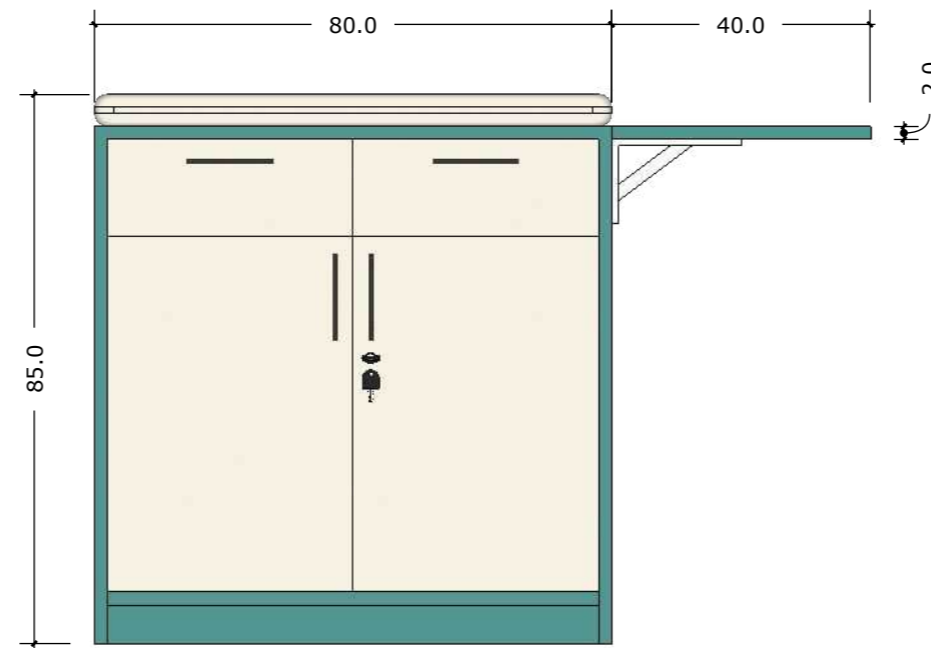

TAMPAK DEPAN

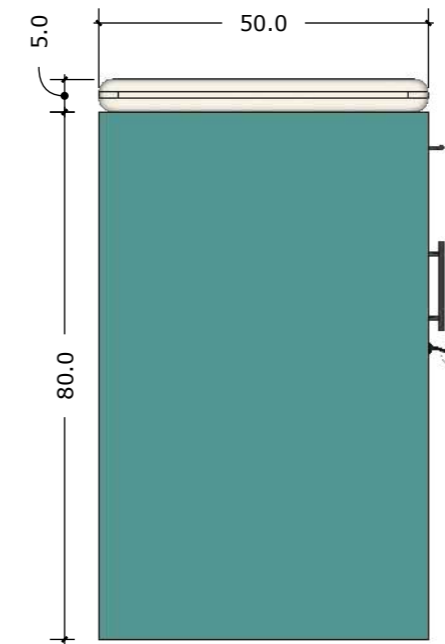


TAMPAK SAMPING

JUDUL GAMBAR

SKALA	NO. GAMBAR	JML. LEMBAR

WD.ZRL WALL DECOR

JUMLAH : 3 BUAH

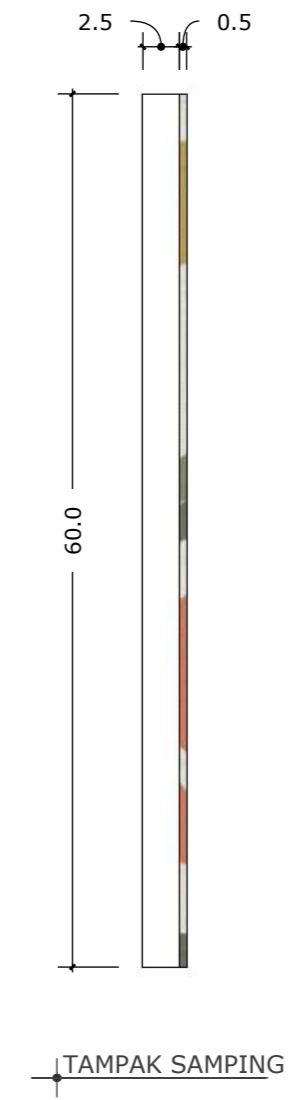

JUDUL GAMBAR

SKALA	NO. GAMBAR	JML. LEMBAR

SF.ZRL SOFA

JUMLAH : 1 BUAH







Kualifikasi : Kayu Jati
Finishing : Custom





Kain : Velvet, Pholyster, Dhapnie

JUDUL GAMBAR

SKALA	NO. GAMBAR	JML. LEMBAR
-------	------------	-------------

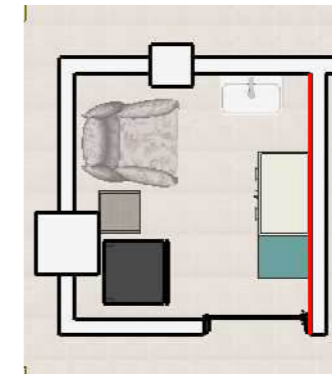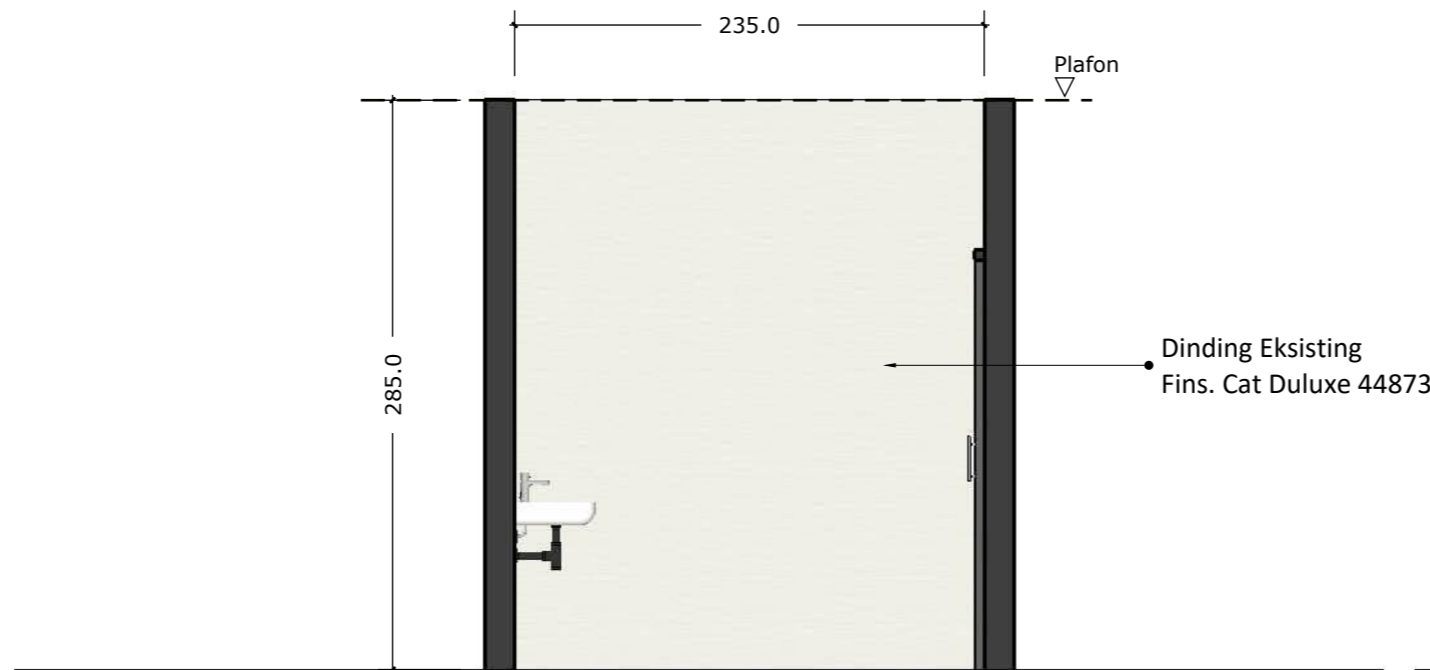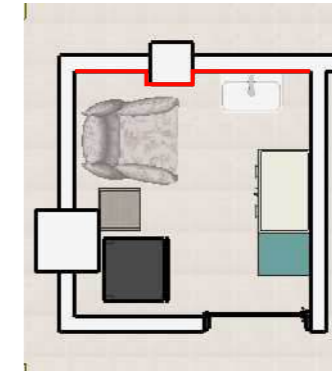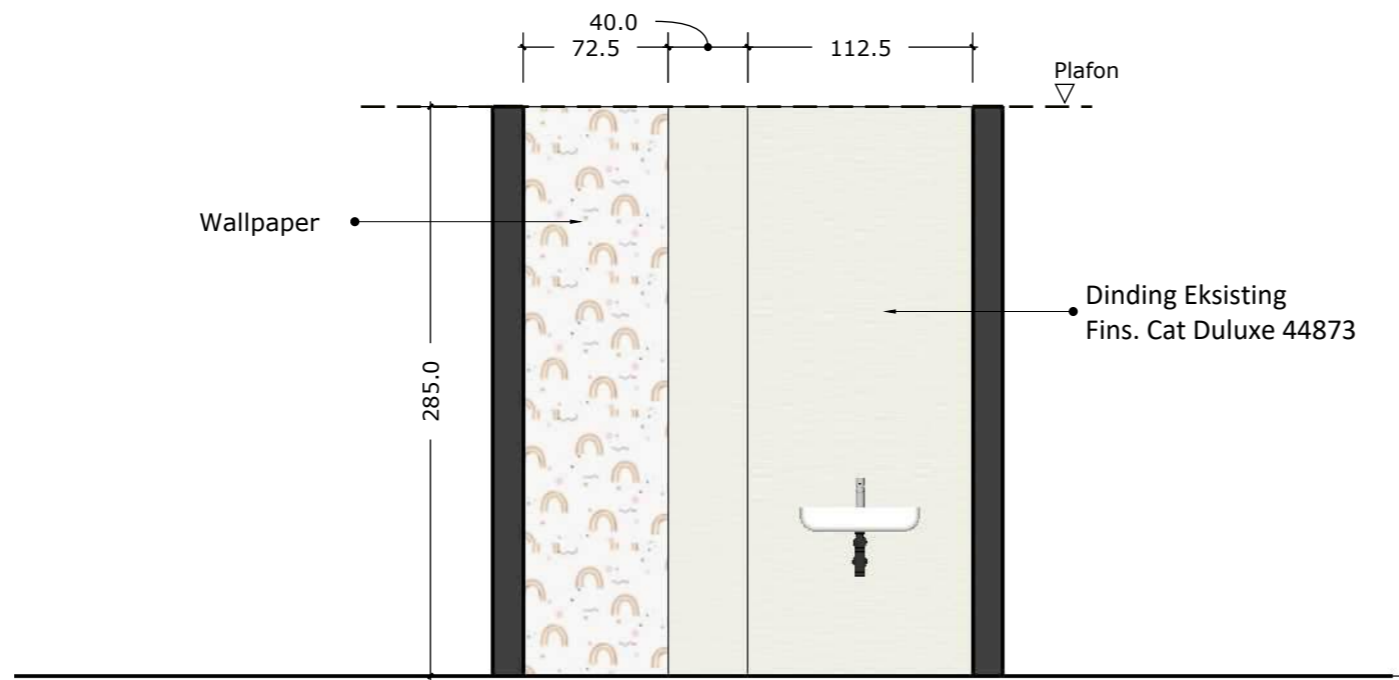


JUDUL GAMBAR		
SKALA	NO. GAMBAR	JML. LEMBAR

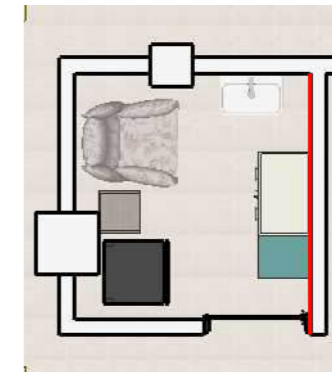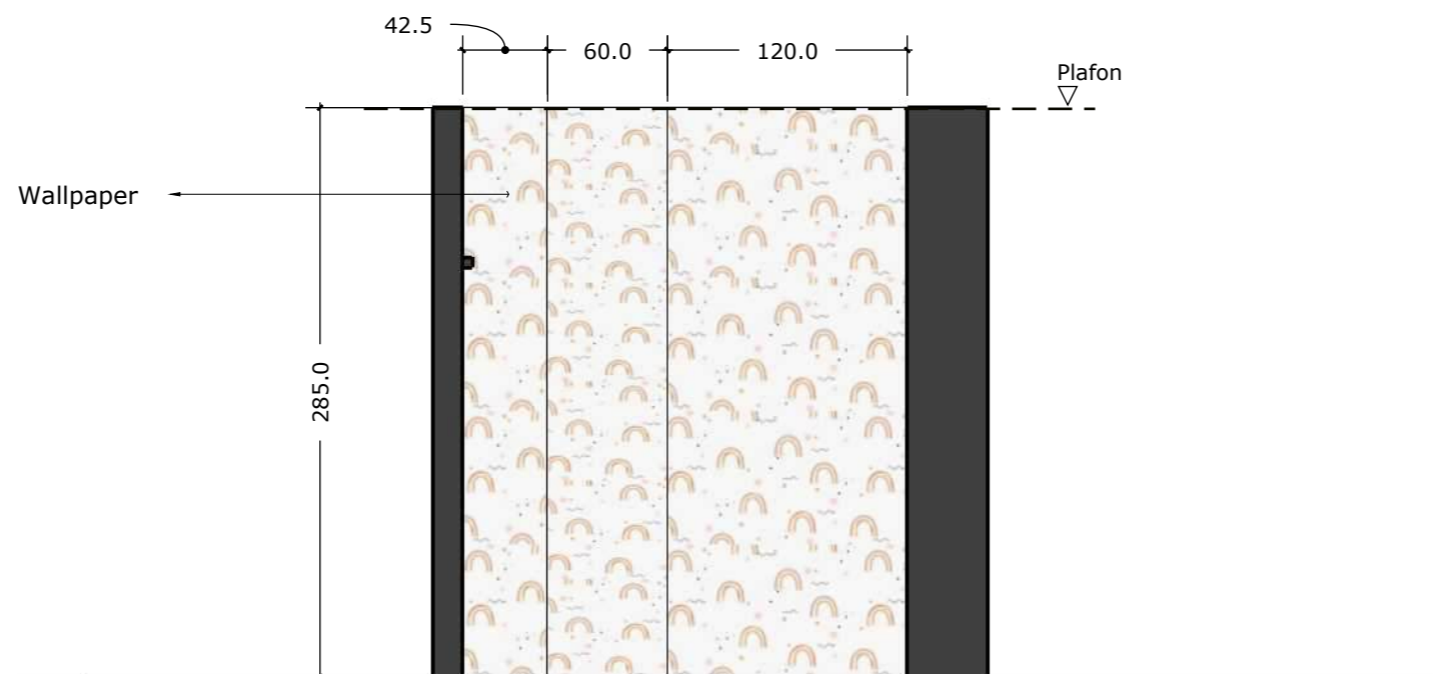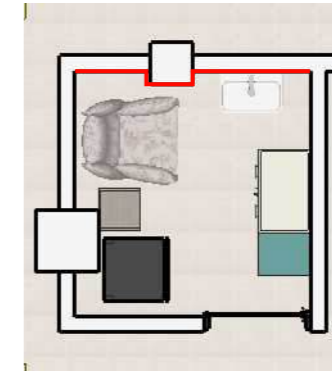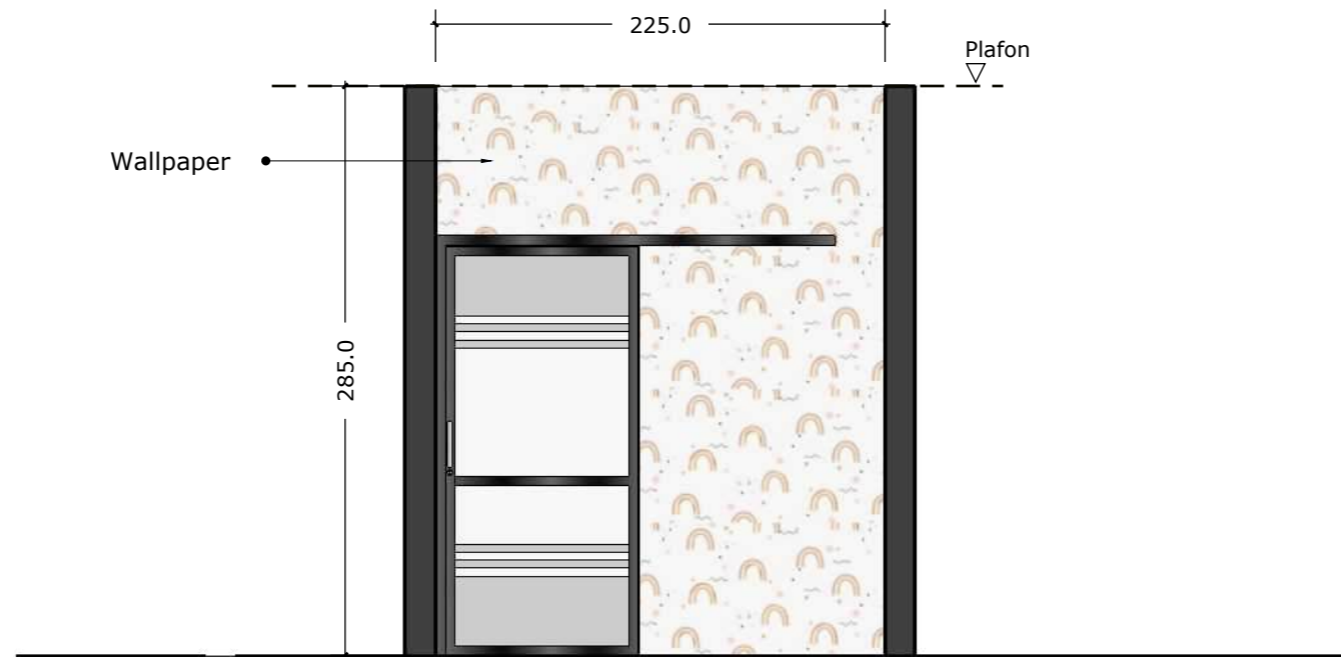

JUDUL GAMBAR

SKALA	NO. GAMBAR	JML. LEMBAR


**GAMBAR ME
MAL PELAYANAN PUBLIK
TEMANGGUNG**

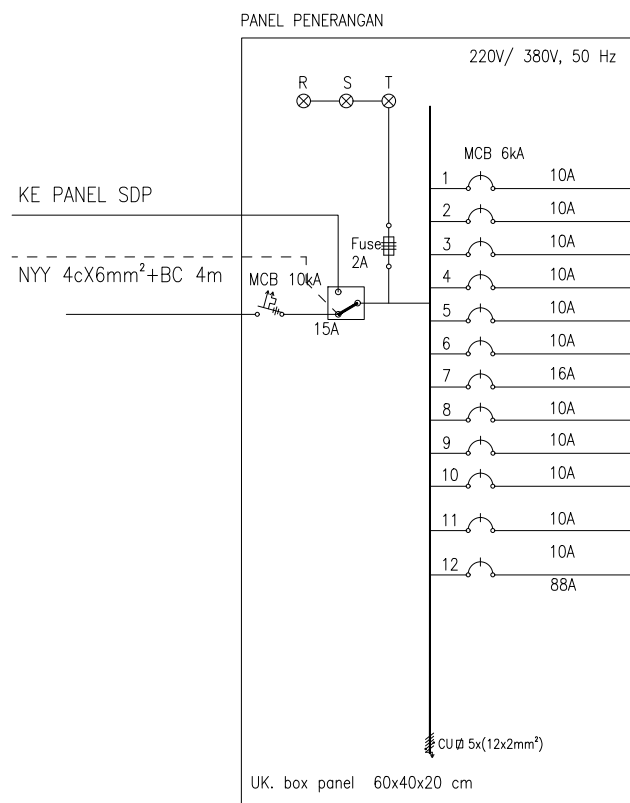

	⊕ LED, 12W	□ LED PANEL, 9W	● LCD, 6W	⊕ LED, 17W	— LED STRIP, (12mx60W)	⚡ LED SOROT TAMAN, (5W)	⏻ STOP KONTAK, 250W	⏻ STOP KONTAK TANAM, 200W	LOAD			
									R	S	T	
1 MCB 6kA 10A NYM 3c x 2,5 mm ² DALAM HI PVC Ø20 mm ²	41								0.492			
2 10A NYM 3c x 2,5 mm ² DALAM HI PVC Ø20 mm ²		20							0.18			
3 10A NYM 3c x 2,5 mm ² DALAM HI PVC Ø20 mm ²			2				6		1.512		0.012	
4 10A NYM 3c x 2,5 mm ² DALAM HI PVC Ø20 mm ²										4	0.36	
5 10A NYM 3c x 2,5 mm ² DALAM HI PVC Ø20 mm ²					6			20			4	
6 10A NYM 3c x 2,5 mm ² DALAM HI PVC Ø20 mm ²								20				
7 16A NYM 3c x 2,5 mm ² DALAM HI PVC Ø20 mm ²							23		5.75			
8 10A NYM 3c x 2,5 mm ² DALAM HI PVC Ø20 mm ²				5			11		0.085		2.75	
9 10A NYM 3c x 2,5 mm ² DALAM HI PVC Ø20 mm ²						6	6			1.5	0.036	
10 10A NYM 3c x 2,5 mm ² DALAM HI PVC Ø20 mm ²												
11 10A CAD												
12 10A 88A CAD												
	41	20	2	5	6		40	40	8.079	8.35	7.158	
	TOTAL										23.587	kVA

DIGARAM PANEL LISTRIK



JUDUL GAMBAR		
DIGARAM PANEL LISTRIK		
SKALA	NO. GAMBAR	JML. LEMBAR
		-

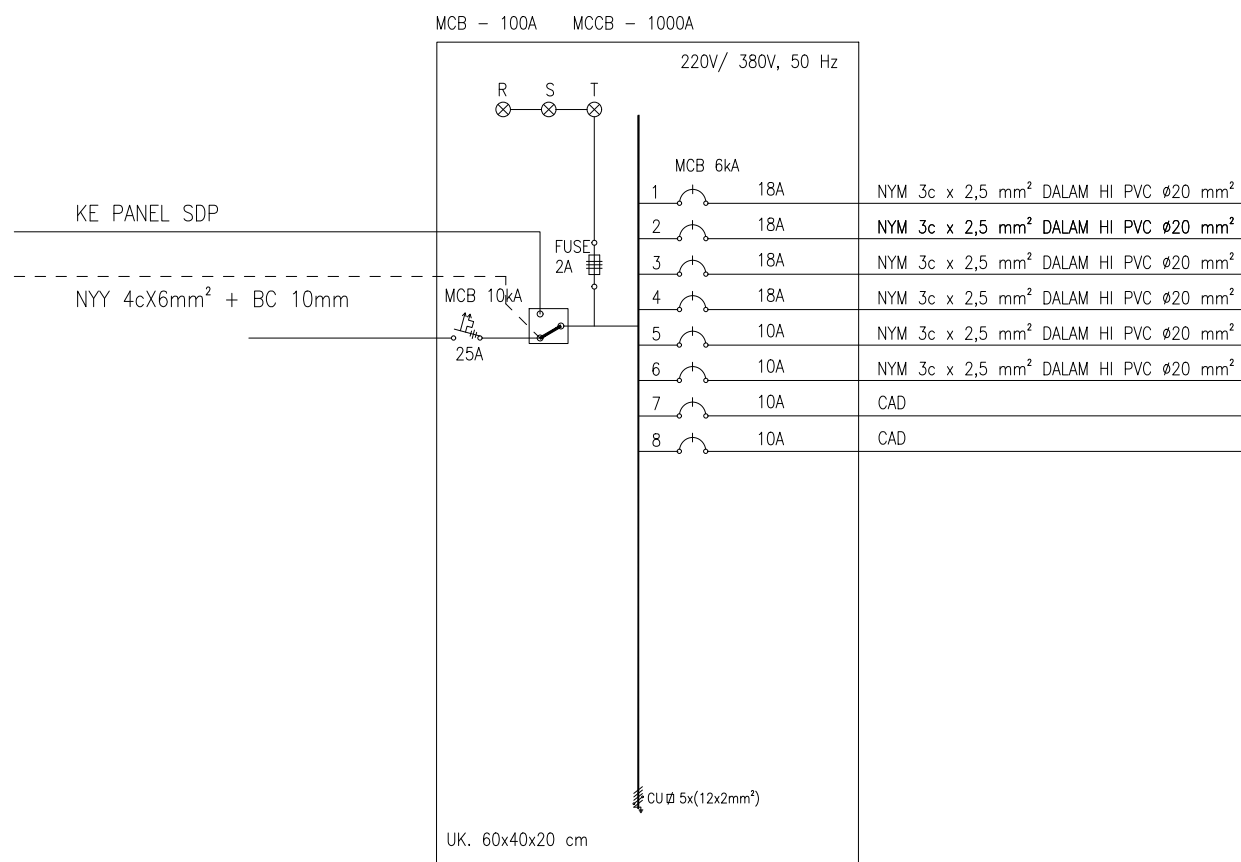

Stop Kontak, AC 1000W	Stop Kontak AC, 1000W	AC casete, 3620W	air curtain 140W	LOAD		
				R	S	T
4				4		
4						4
	3				3	2
	3			3		
	1			1		
		1	2		3.62	0.28
8	7	1		8	6.62	6.28
TOTAL					20.90	kVA

DIGARAM PANEL AC


JUDUL GAMBAR		
DIGARAM PANEL AC		
SKALA	NO. GAMBAR	JML. LEMBAR
		-

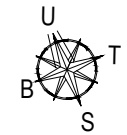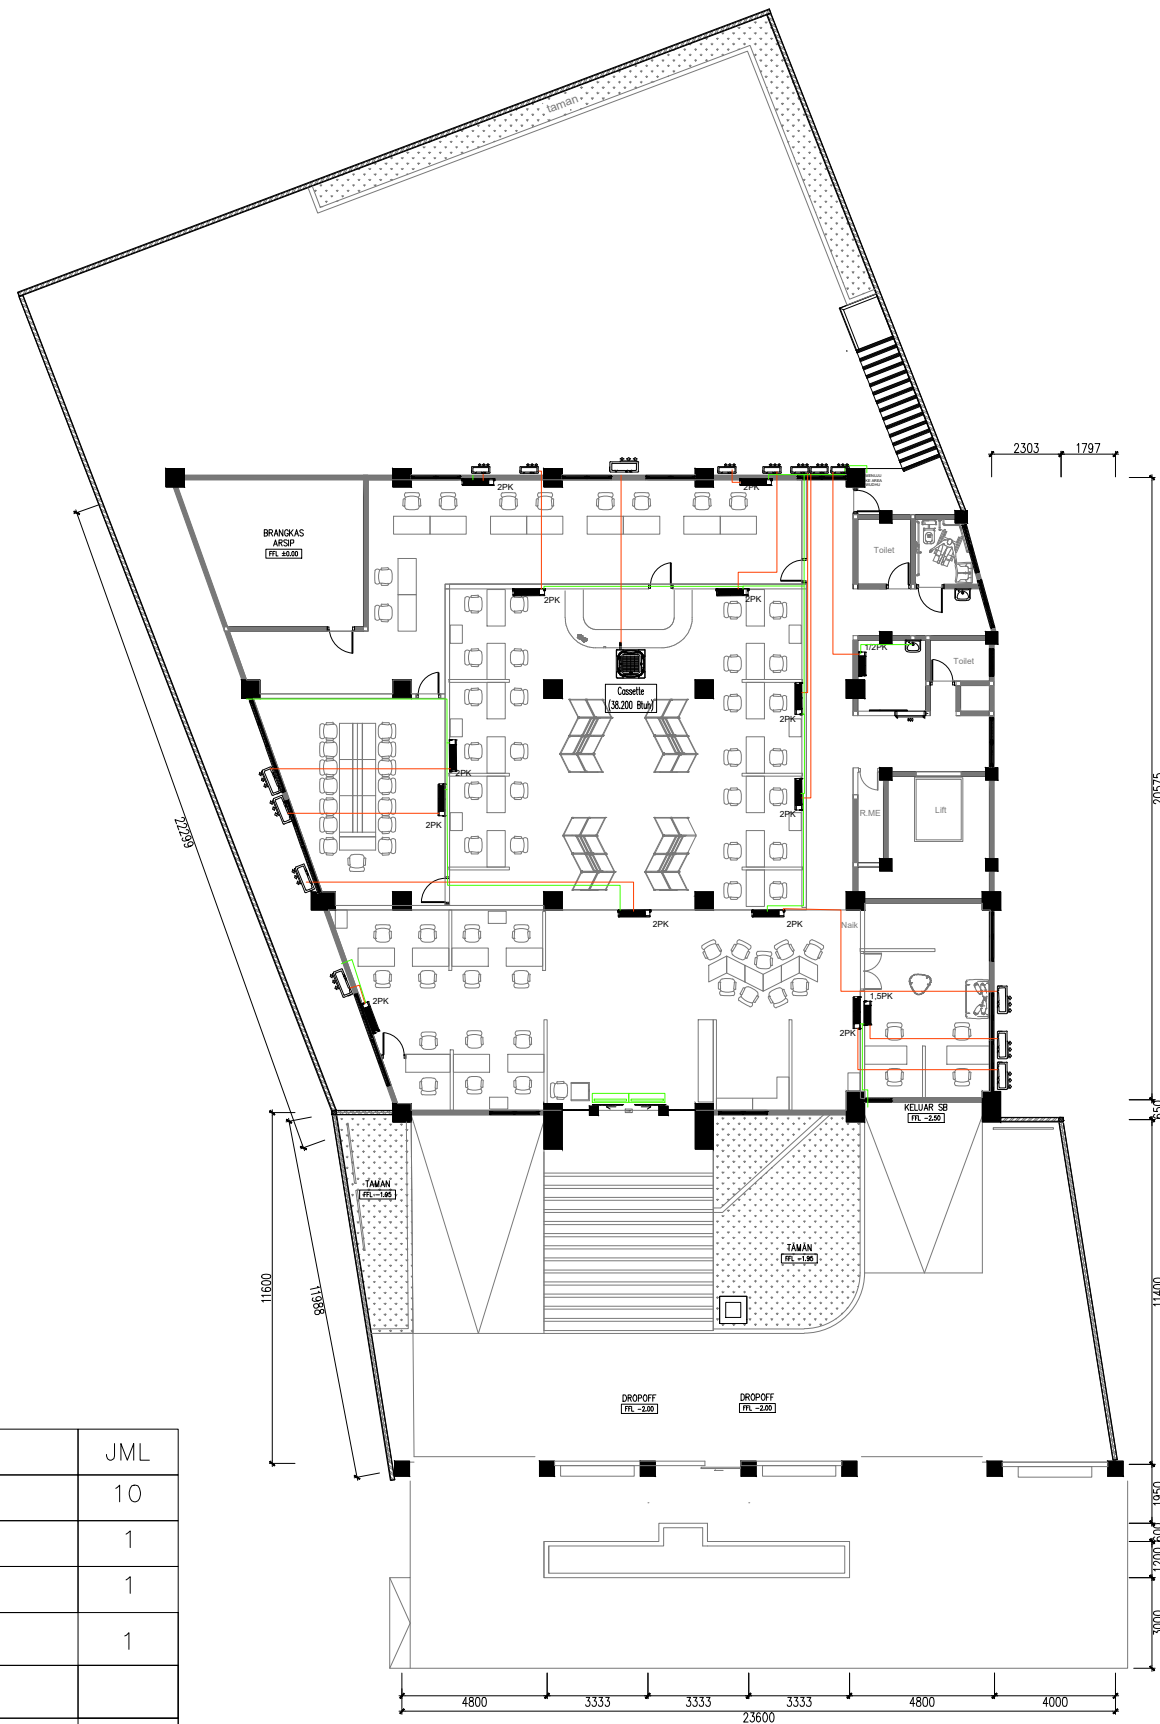

KODE	KETERANGAN	JML
—	AC 2PK	10
—	AC 1,5PK	1
—	AC 1/2PK	1
—	Cassette (38.200 Btuh)	1
—	PIPA PIPA REFRIGERANT	
—	PIPA DRAIN PEMBUANGAN AIR AC	
—	air curtain 120cm	2

— RENCANA PENGHAWAAN AC
 — SCALE 1: 250


JUDUL GAMBAR		
SKALA	NO. GAMBAR	JML. LEMBAR
		-

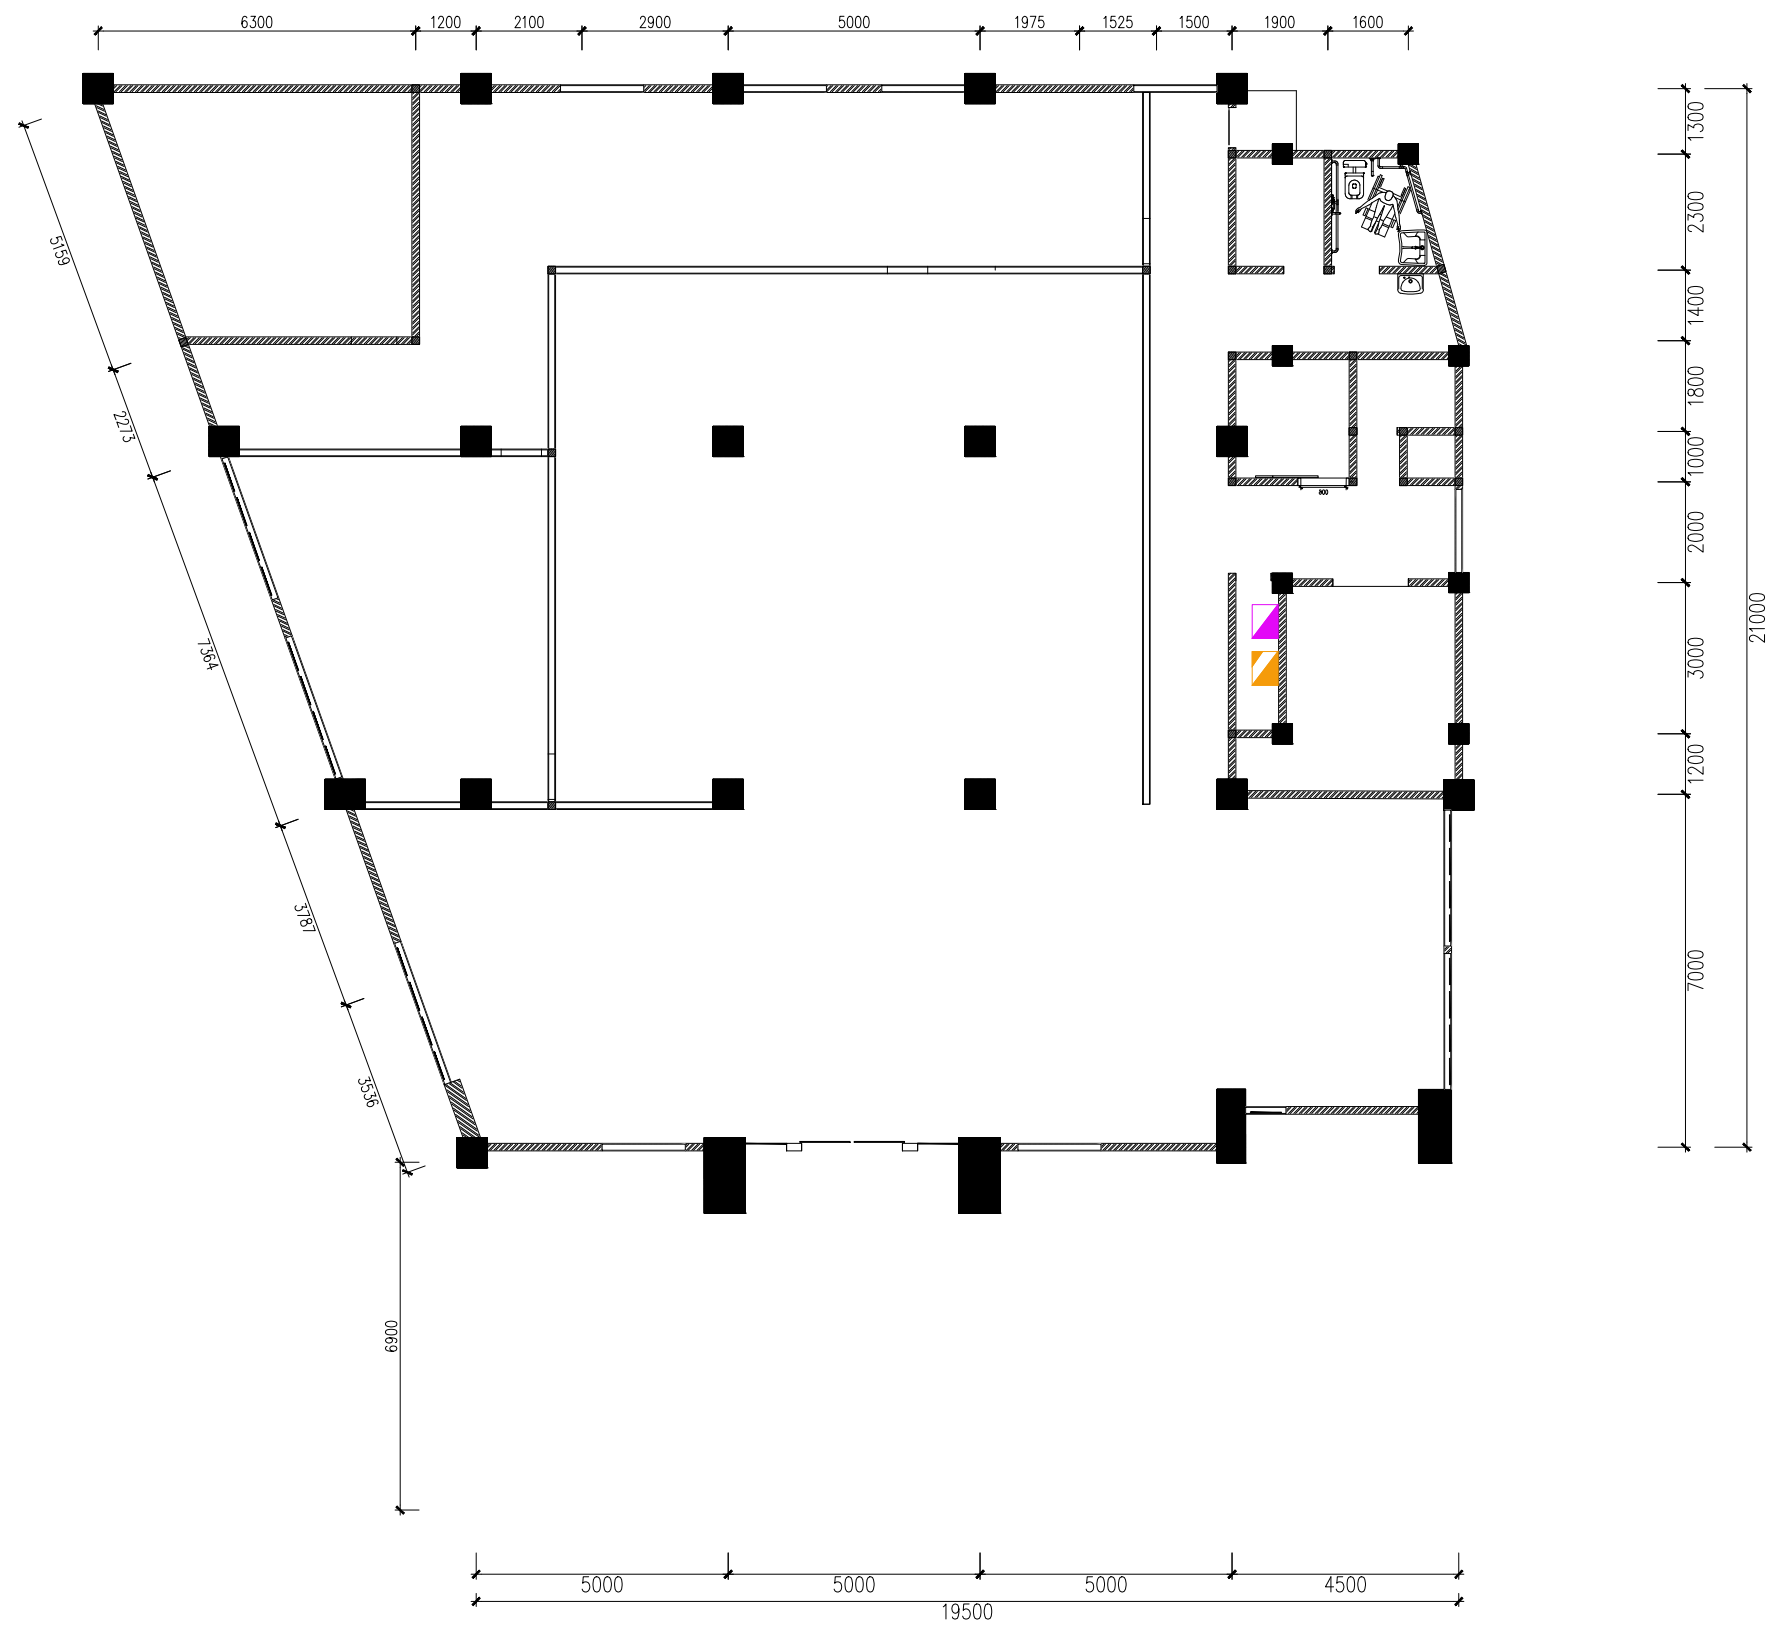

KODE	KETERANGAN
◻	PANEL BOX 60 X 40 X 20, lampu dan kotak kontak
◻	PANEL BOX 60 X 40 X 20, AC

 R. PANEL BOX
 SCALE 1:150


JUDUL GAMBAR		
SKALA	NO. GAMBAR	JML. LEMBAR
		-

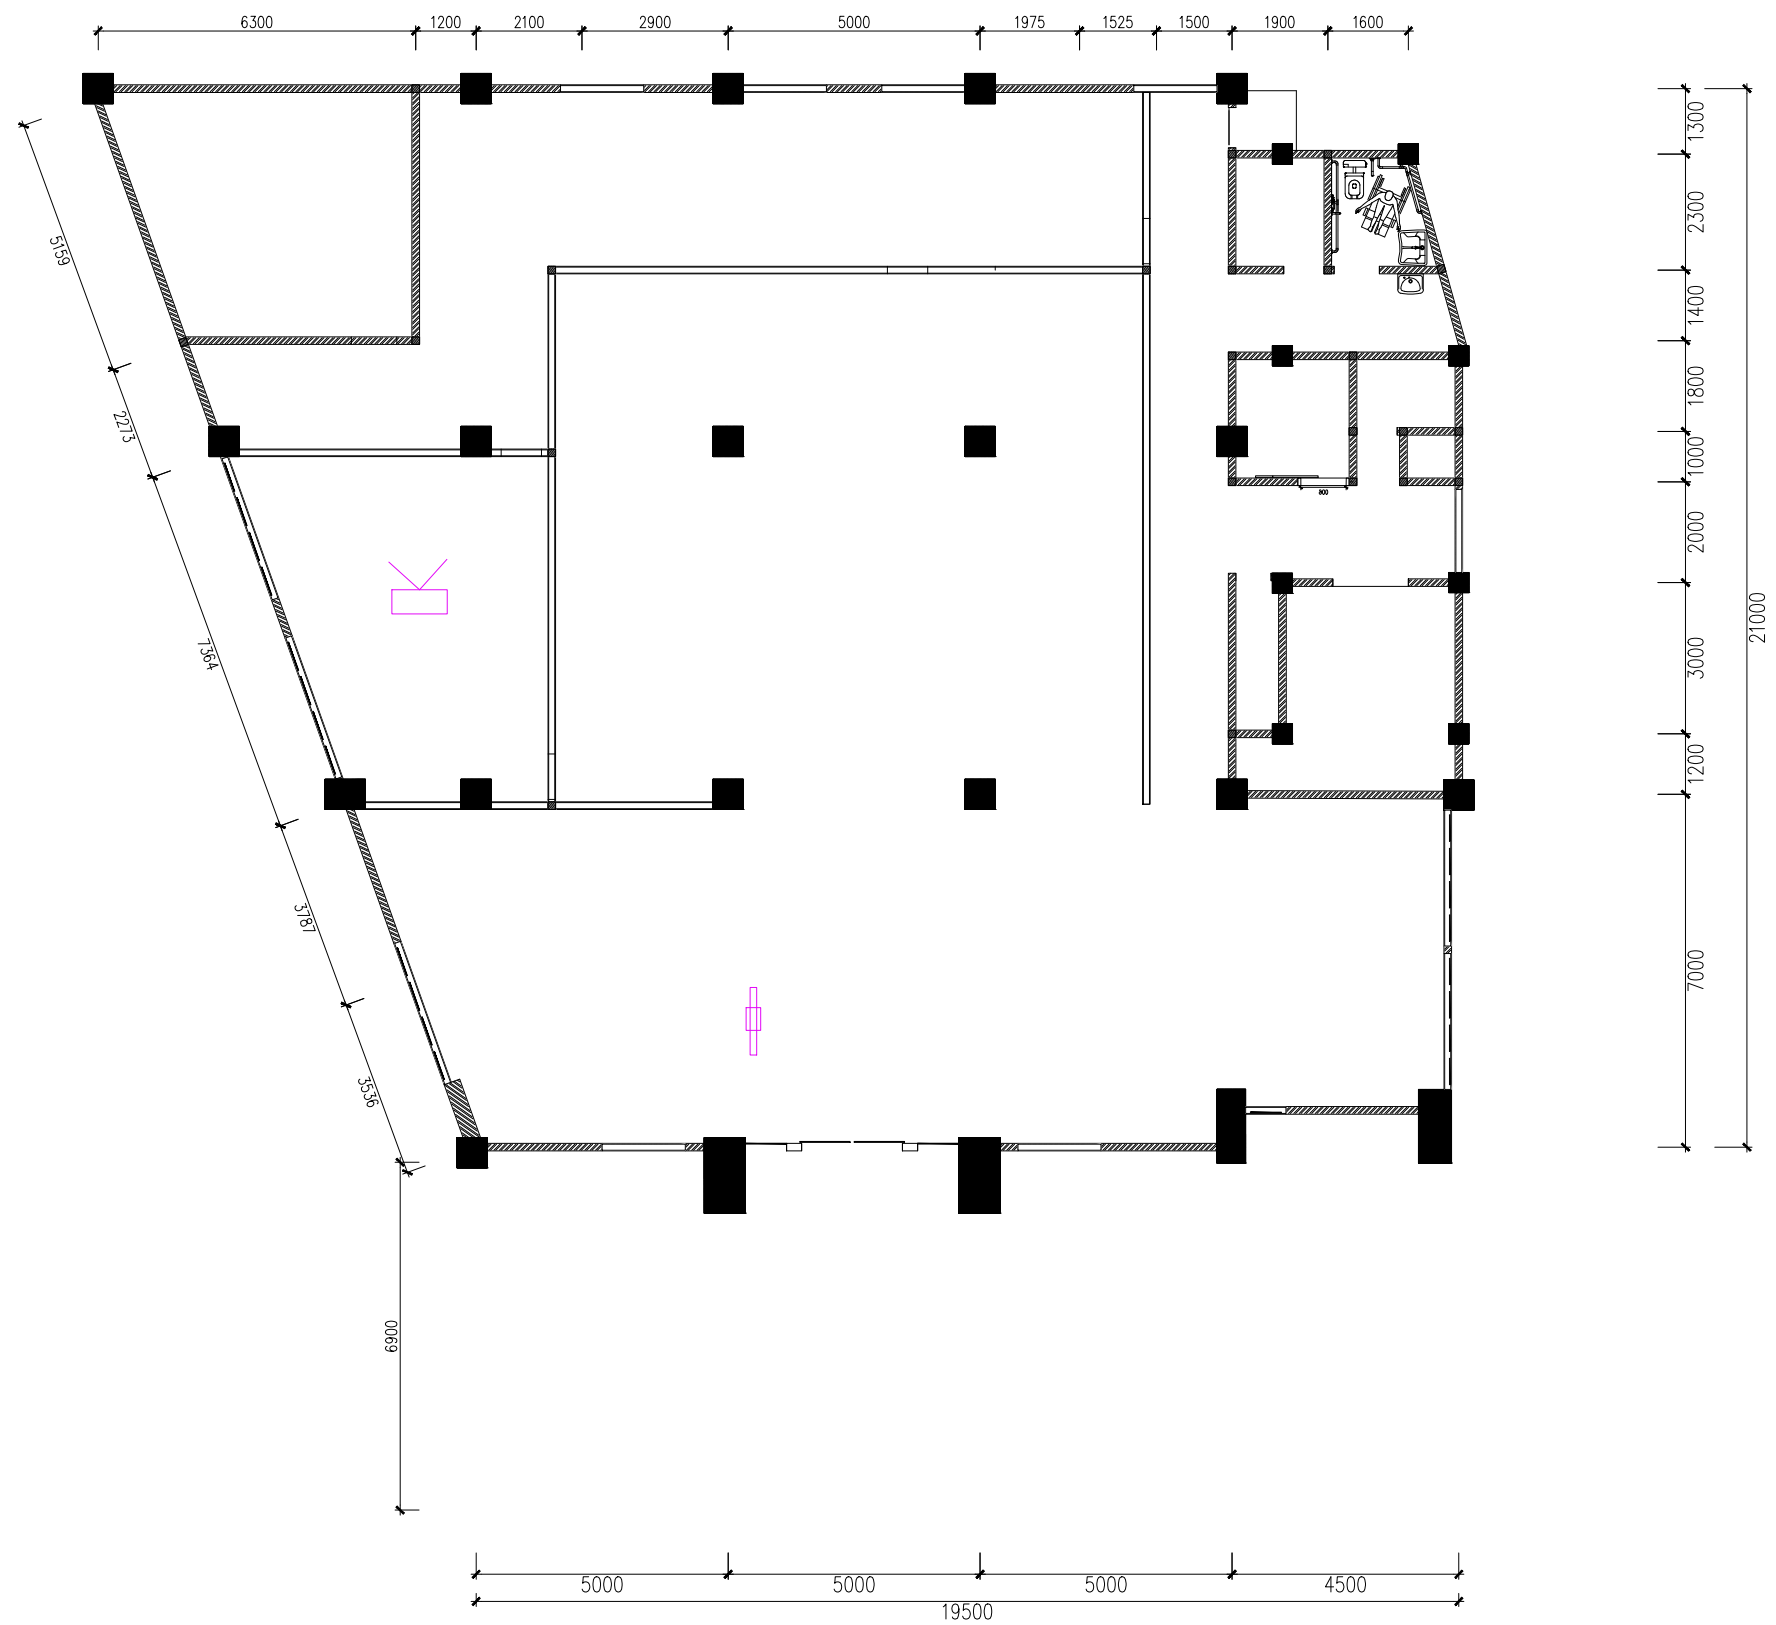

KODE	KETERANGAN	JML
	TV 43 inc dengan braket stand	1
	PROYEKTOR (menggantung)	1


R.ELEKTRONIK
 SCALE 1:150


JUDUL GAMBAR		
SKALA	NO. GAMBAR	JML. LEMBAR
		-

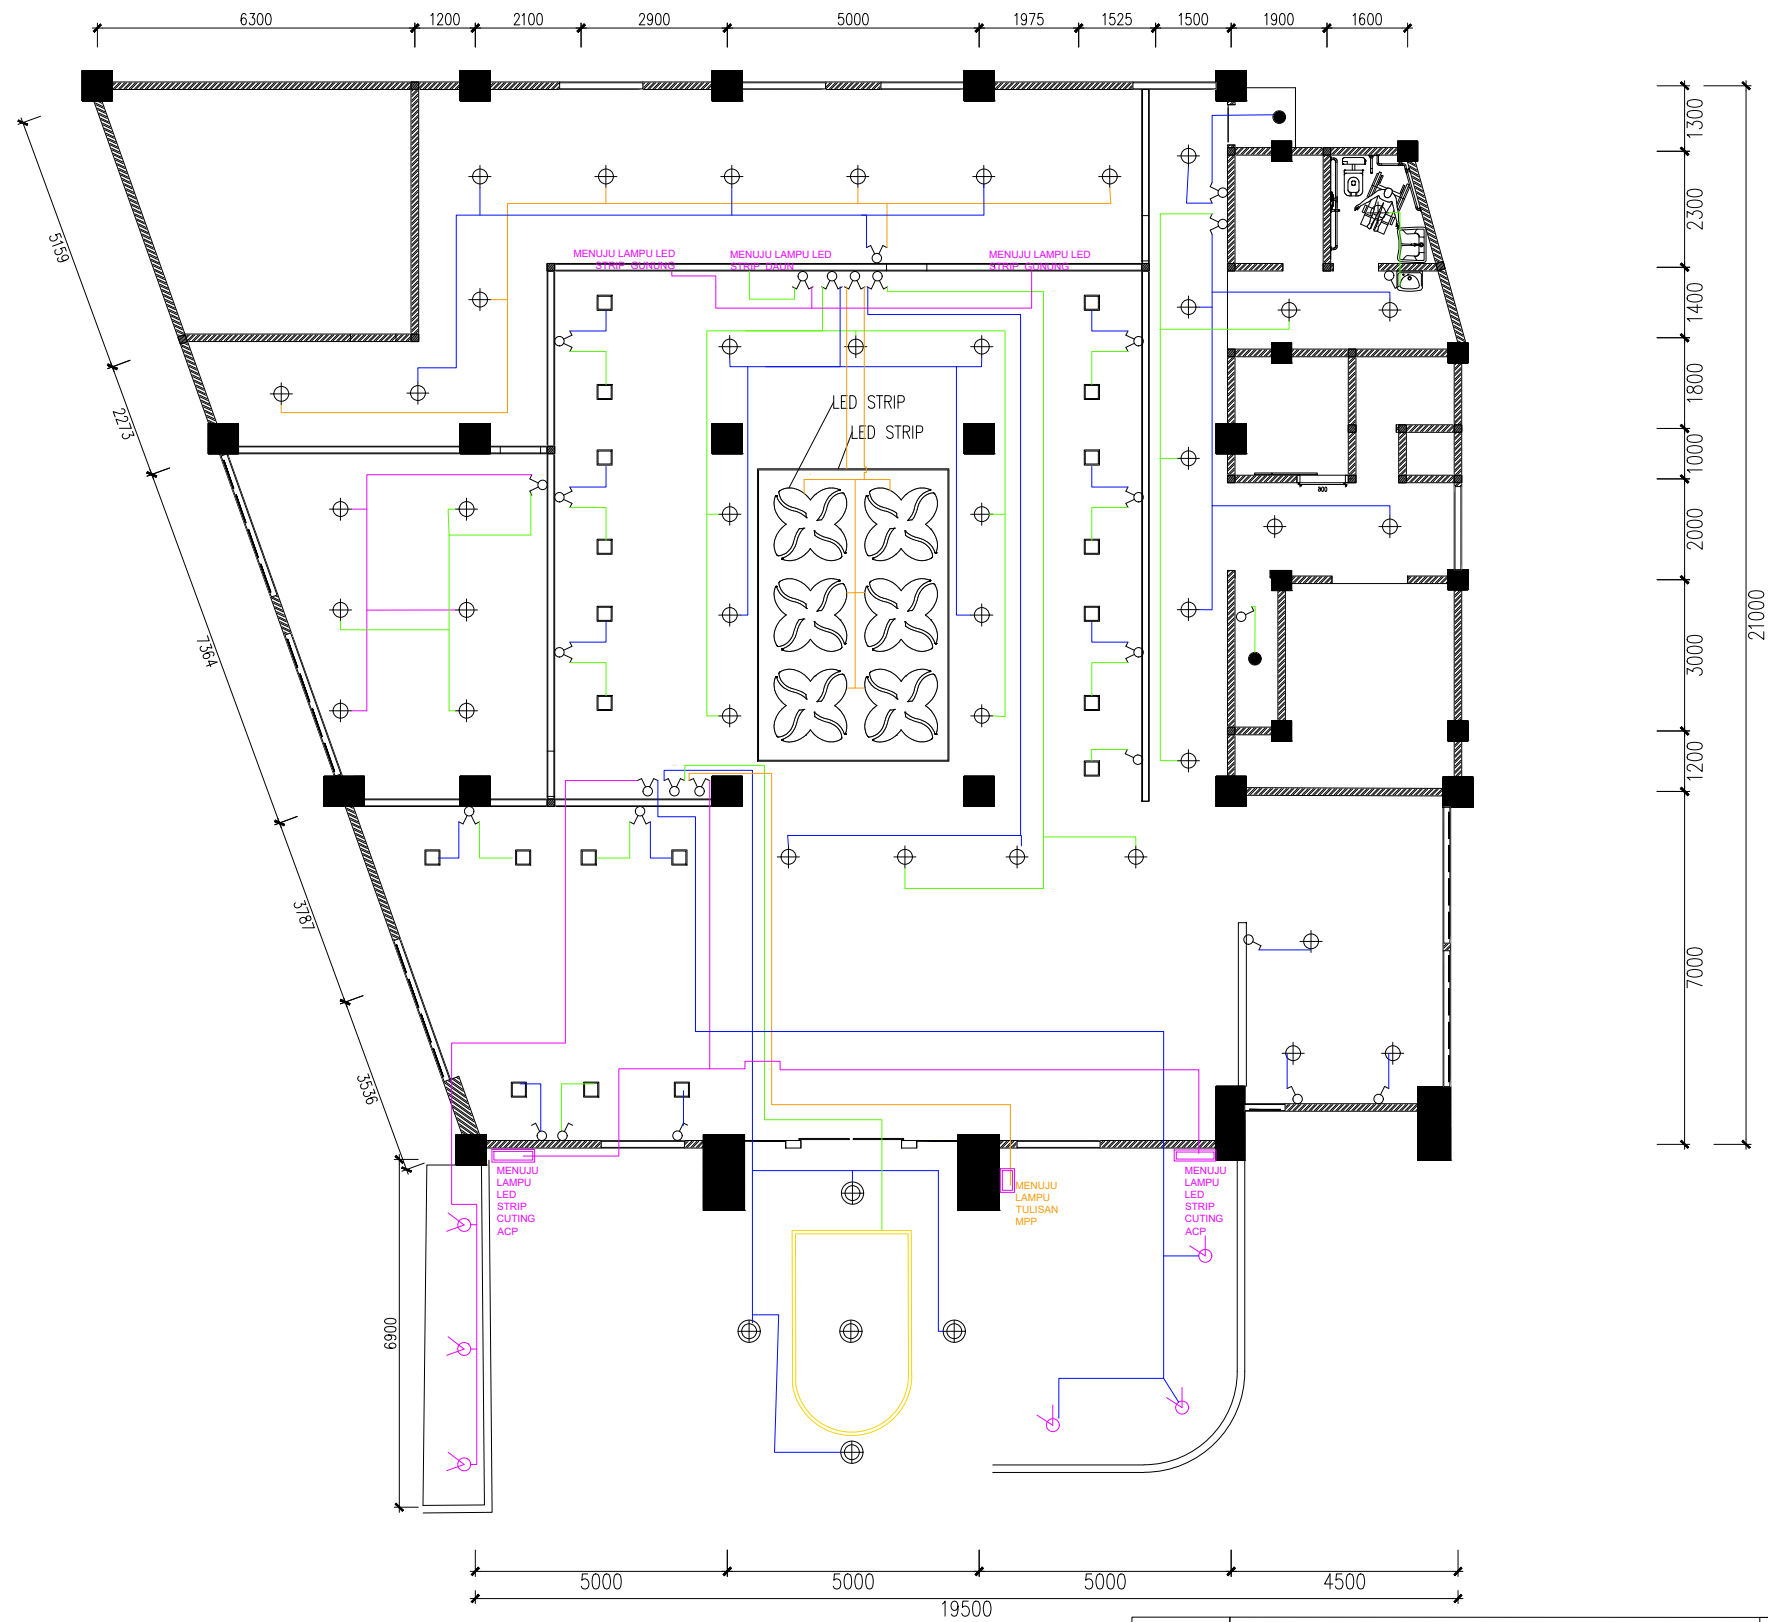

KODE	KETERANGAN	JUMLAH
⊕	RECESSED DOWNLIGHT DIA.150, LED 12W, 1200lm	41
□	LED PANEL 30X30 (DI CEILING INTERIOR) 9watt outbow	20
●	LED 6 watt fitting outbow	2
—	LED STRIP	70m
⊗	LED PANEL lingkaran 17 watt inbow	5
↘	LED sorot taman 5 watt	6

R.TITIK LAMPU
SCALE 1:150


JUDUL GAMBAR		
SKALA	NO. GAMBAR	JML. LEMBAR
		-

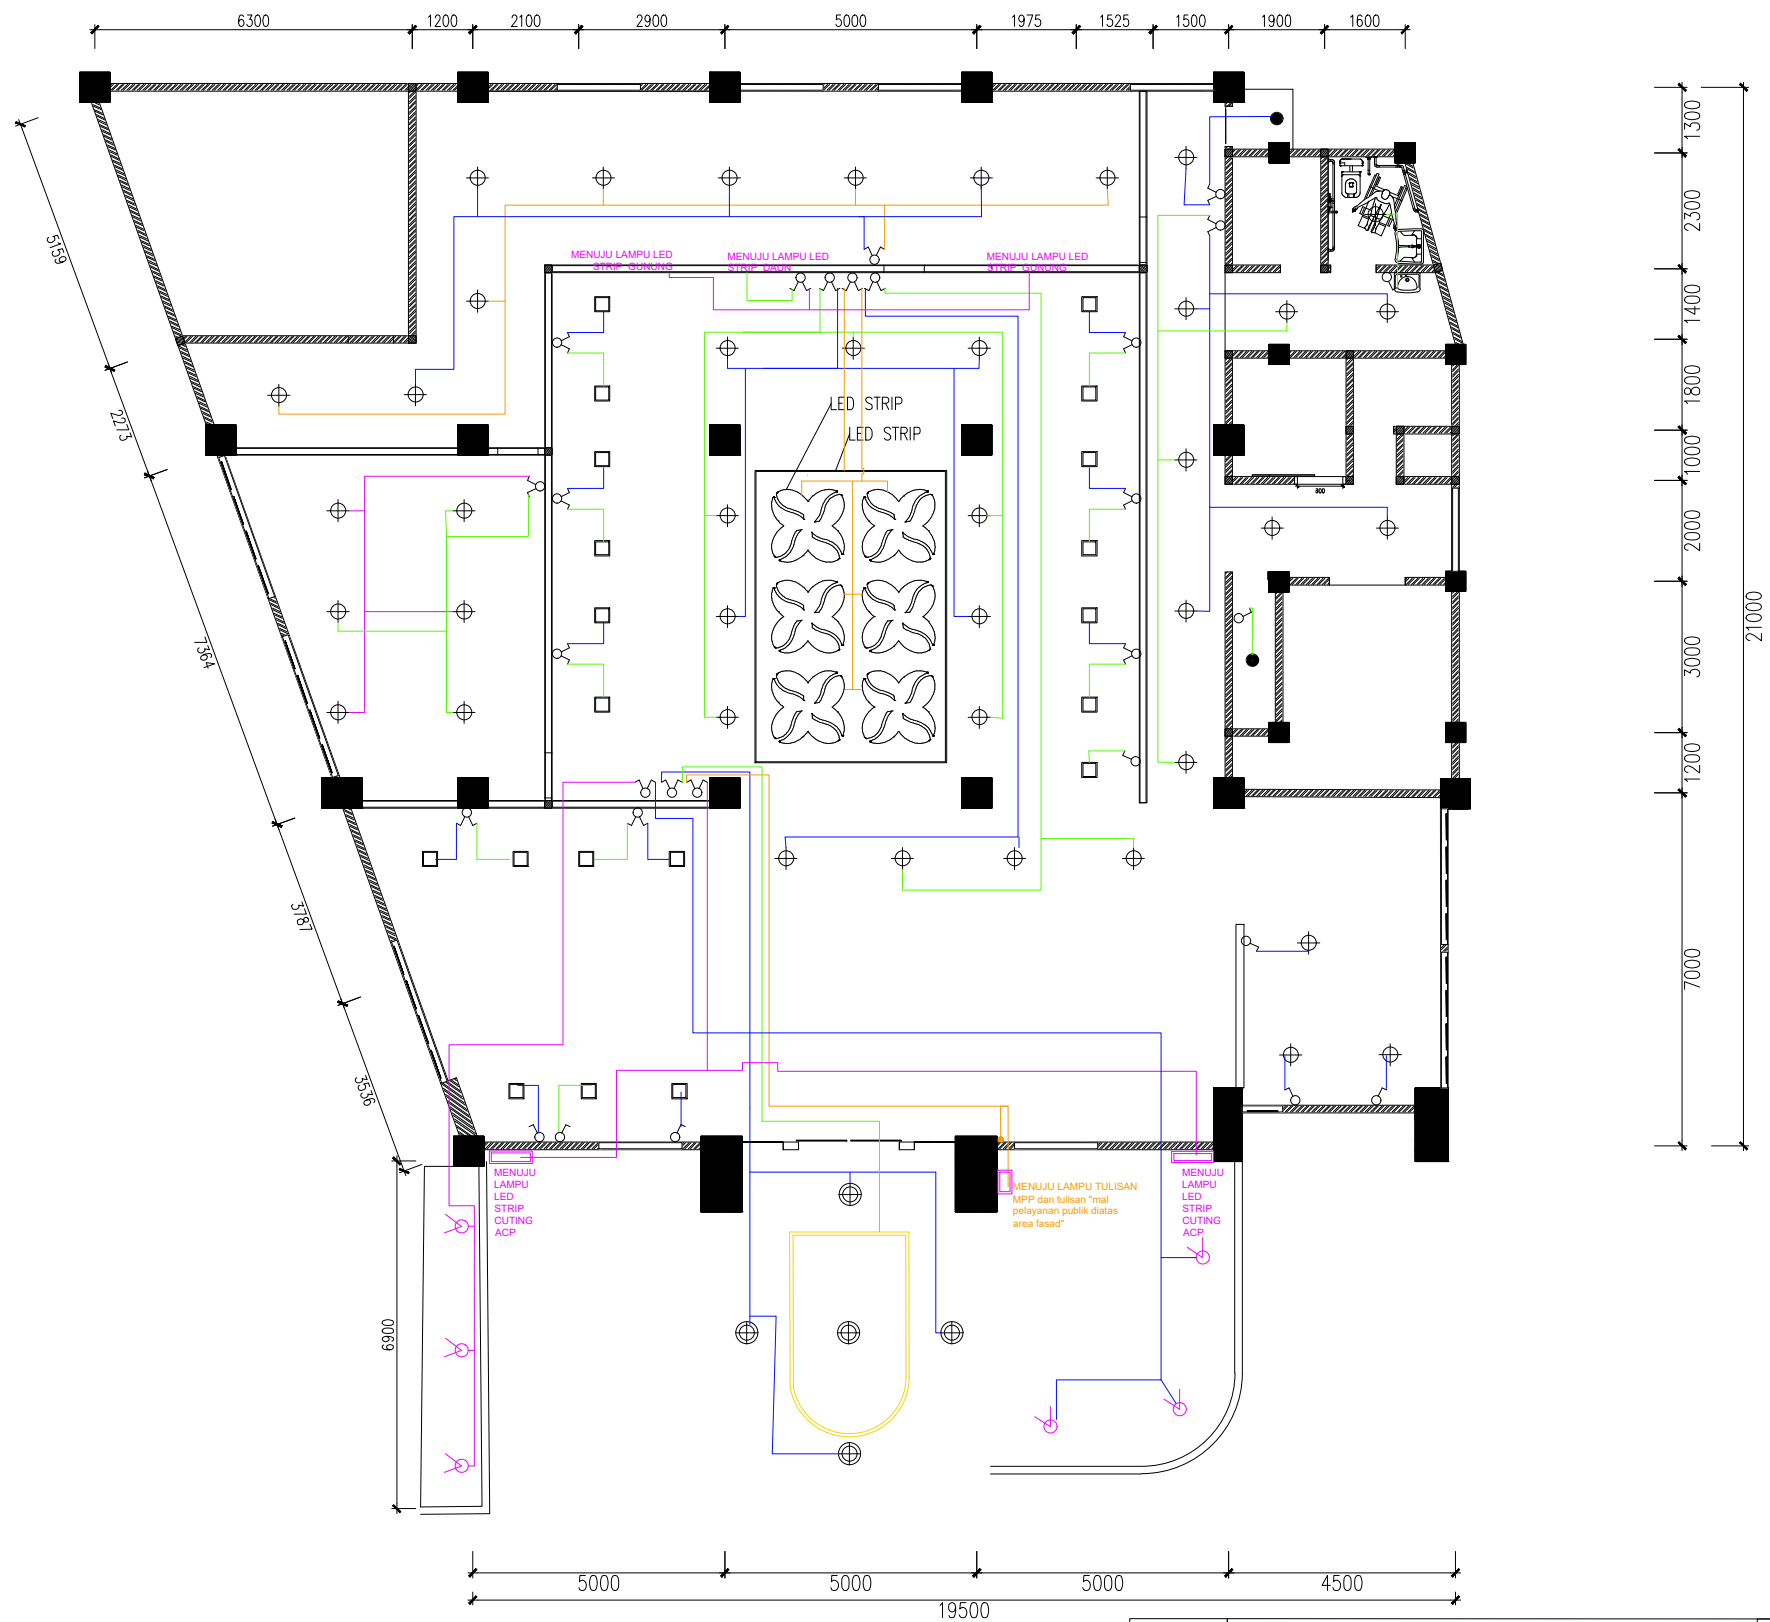

R.TITIK LAMPU
SCALE 1:150

KODE	KETERANGAN	JUMLAH
⊕	RECESSED DOWNLIGHT DIA.150, LED 12W, 1200lm	41
□	LED PANEL 30X30 (DI CEILING INTERIOR) 9watt outbow	20
●	LED 6 watt fitting outbow	2
—	LED STRIP	70m
⊕	LED PANEL lingkaran 17 watt inbow	5
⊕	LED sorot taman 5 watt	6


JUDUL GAMBAR		
SKALA	NO. GAMBAR	JML. LEMBAR

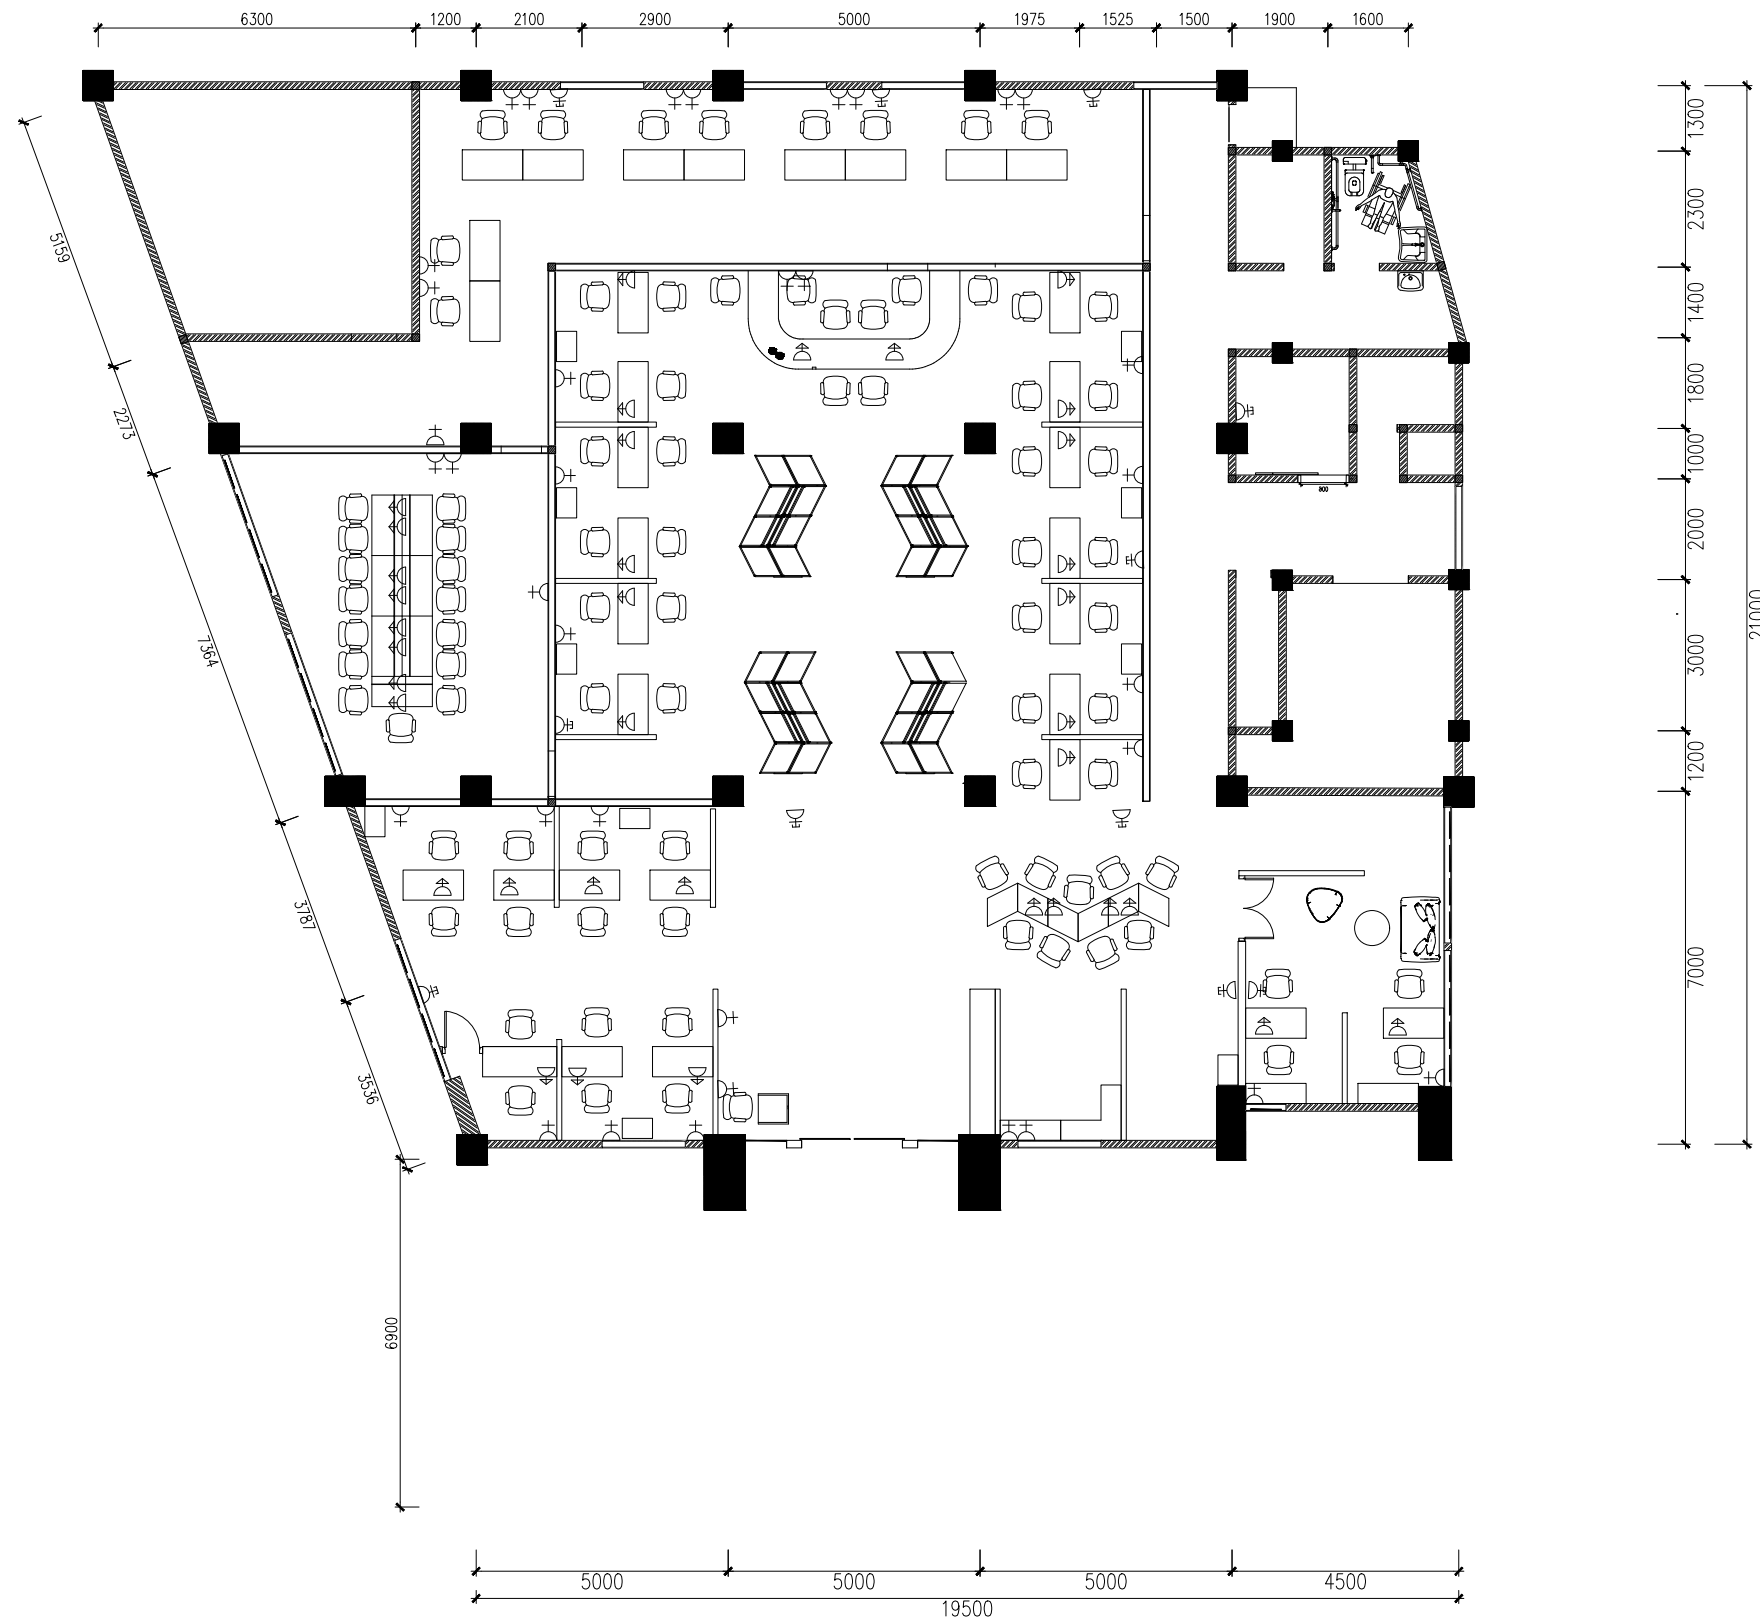

KODE	KETERANGAN	JUMLAH
⊕	STOPKONTAK	13
⊕	STOPKONTAK TERTANAM DI MEJA	36
⊕	STOPKONTAK AC	13

○ R.KONTAK KOTAK
SCALE 1:150


JUDUL GAMBAR		
SKALA	NO. GAMBAR	JML. LEMBAR

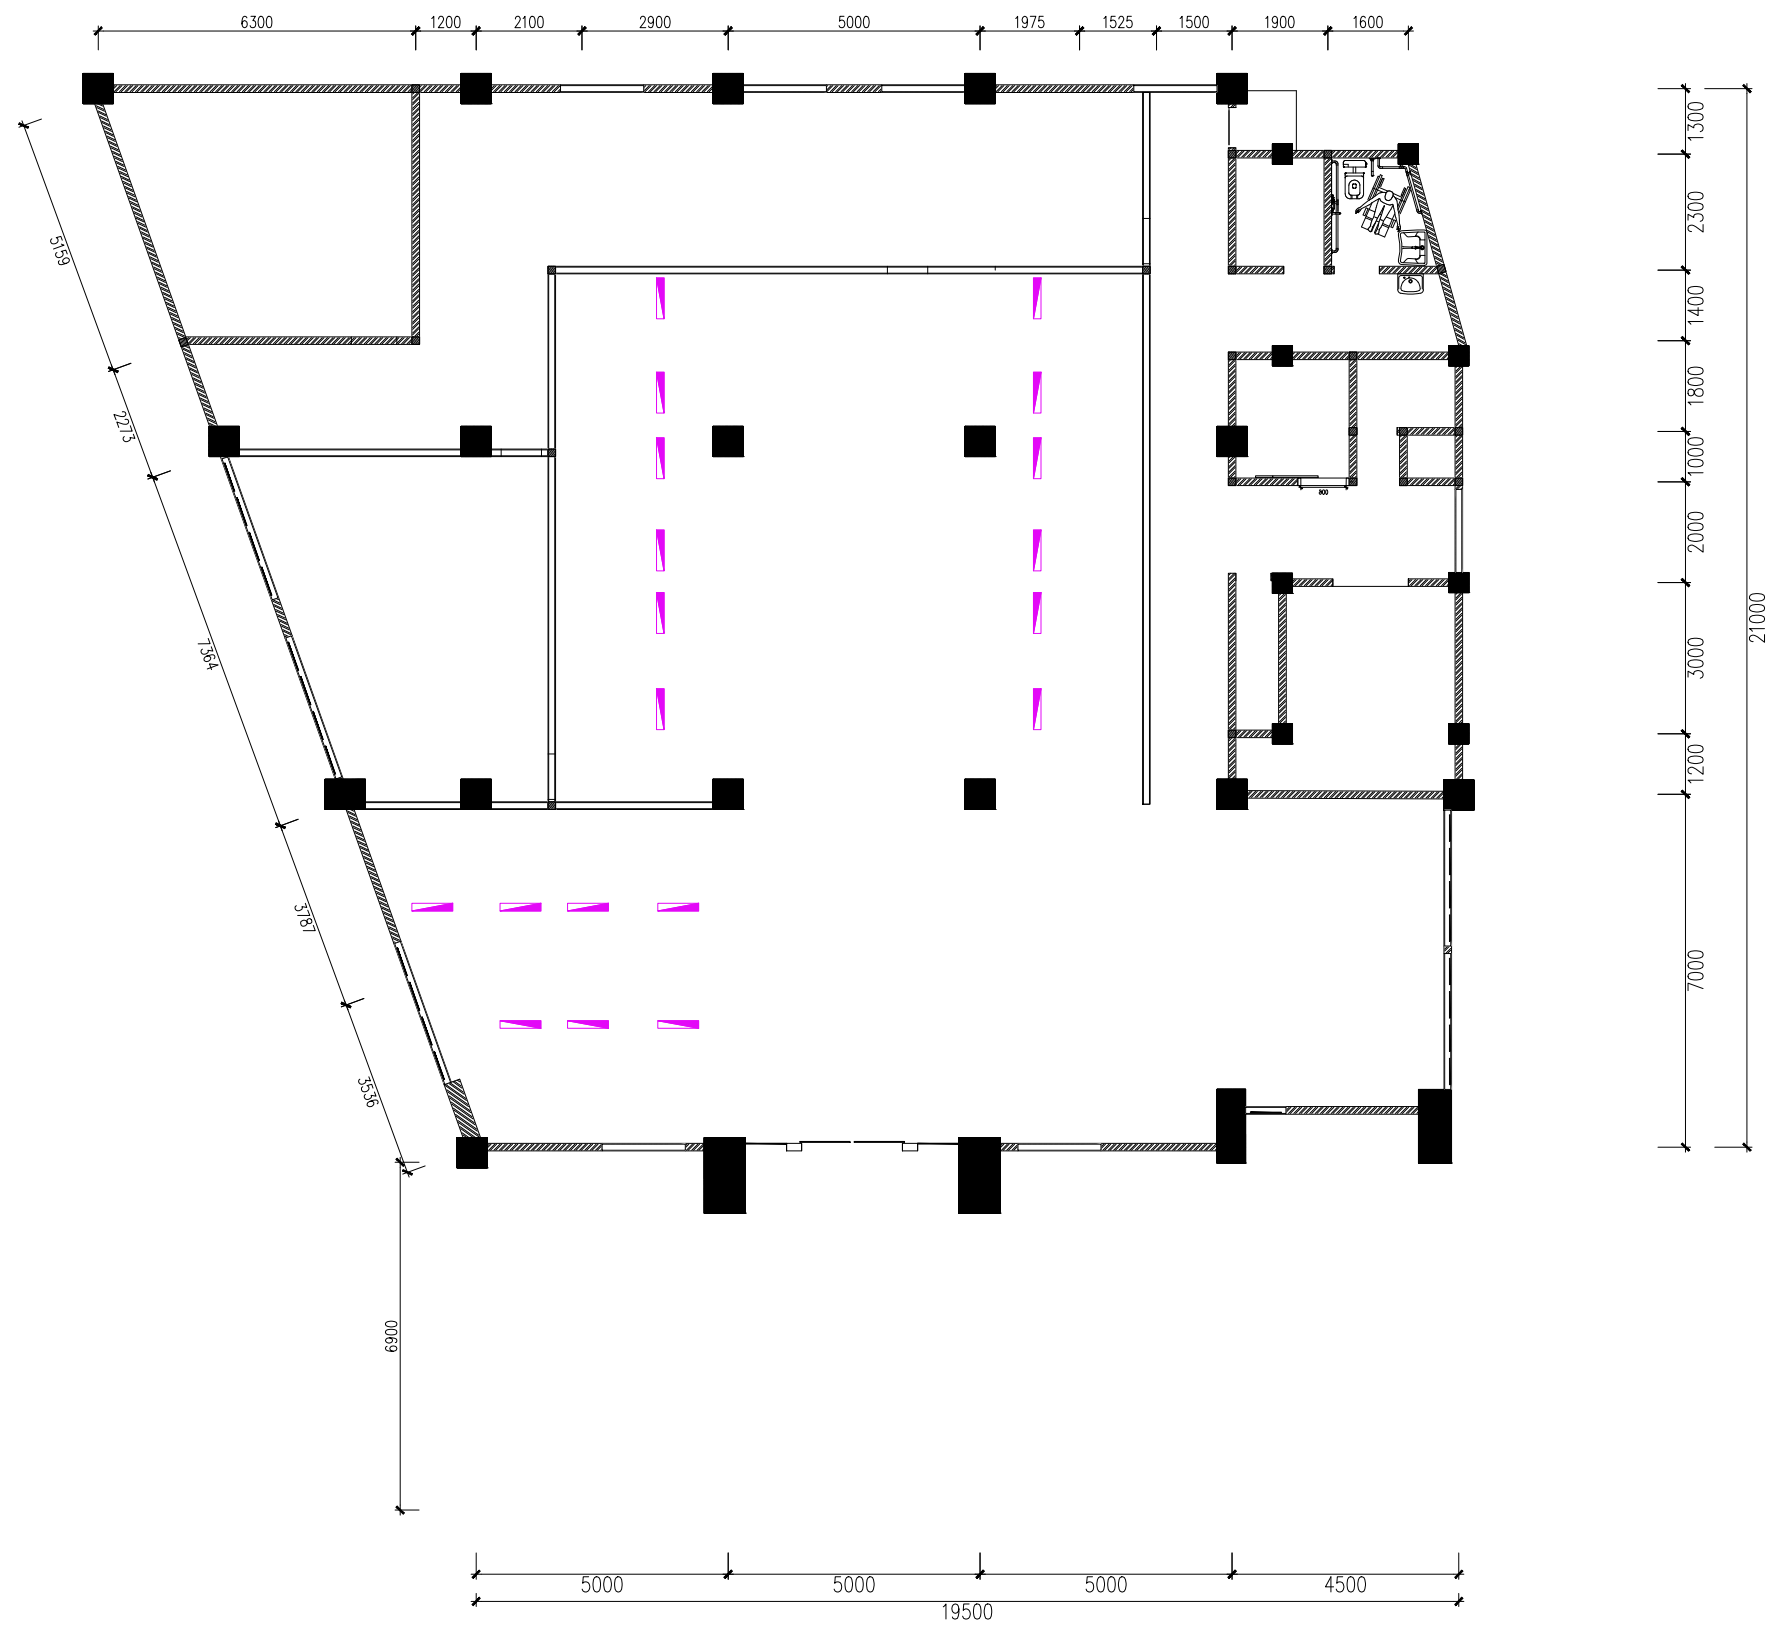

KODE	KETERANGAN	JML
—	LED PANEL (tempat nama opd)	19

— R.LED PANEL
— SCALE 1:150


JUDUL GAMBAR		
SKALA	NO. GAMBAR	JML. LEMBAR
		-

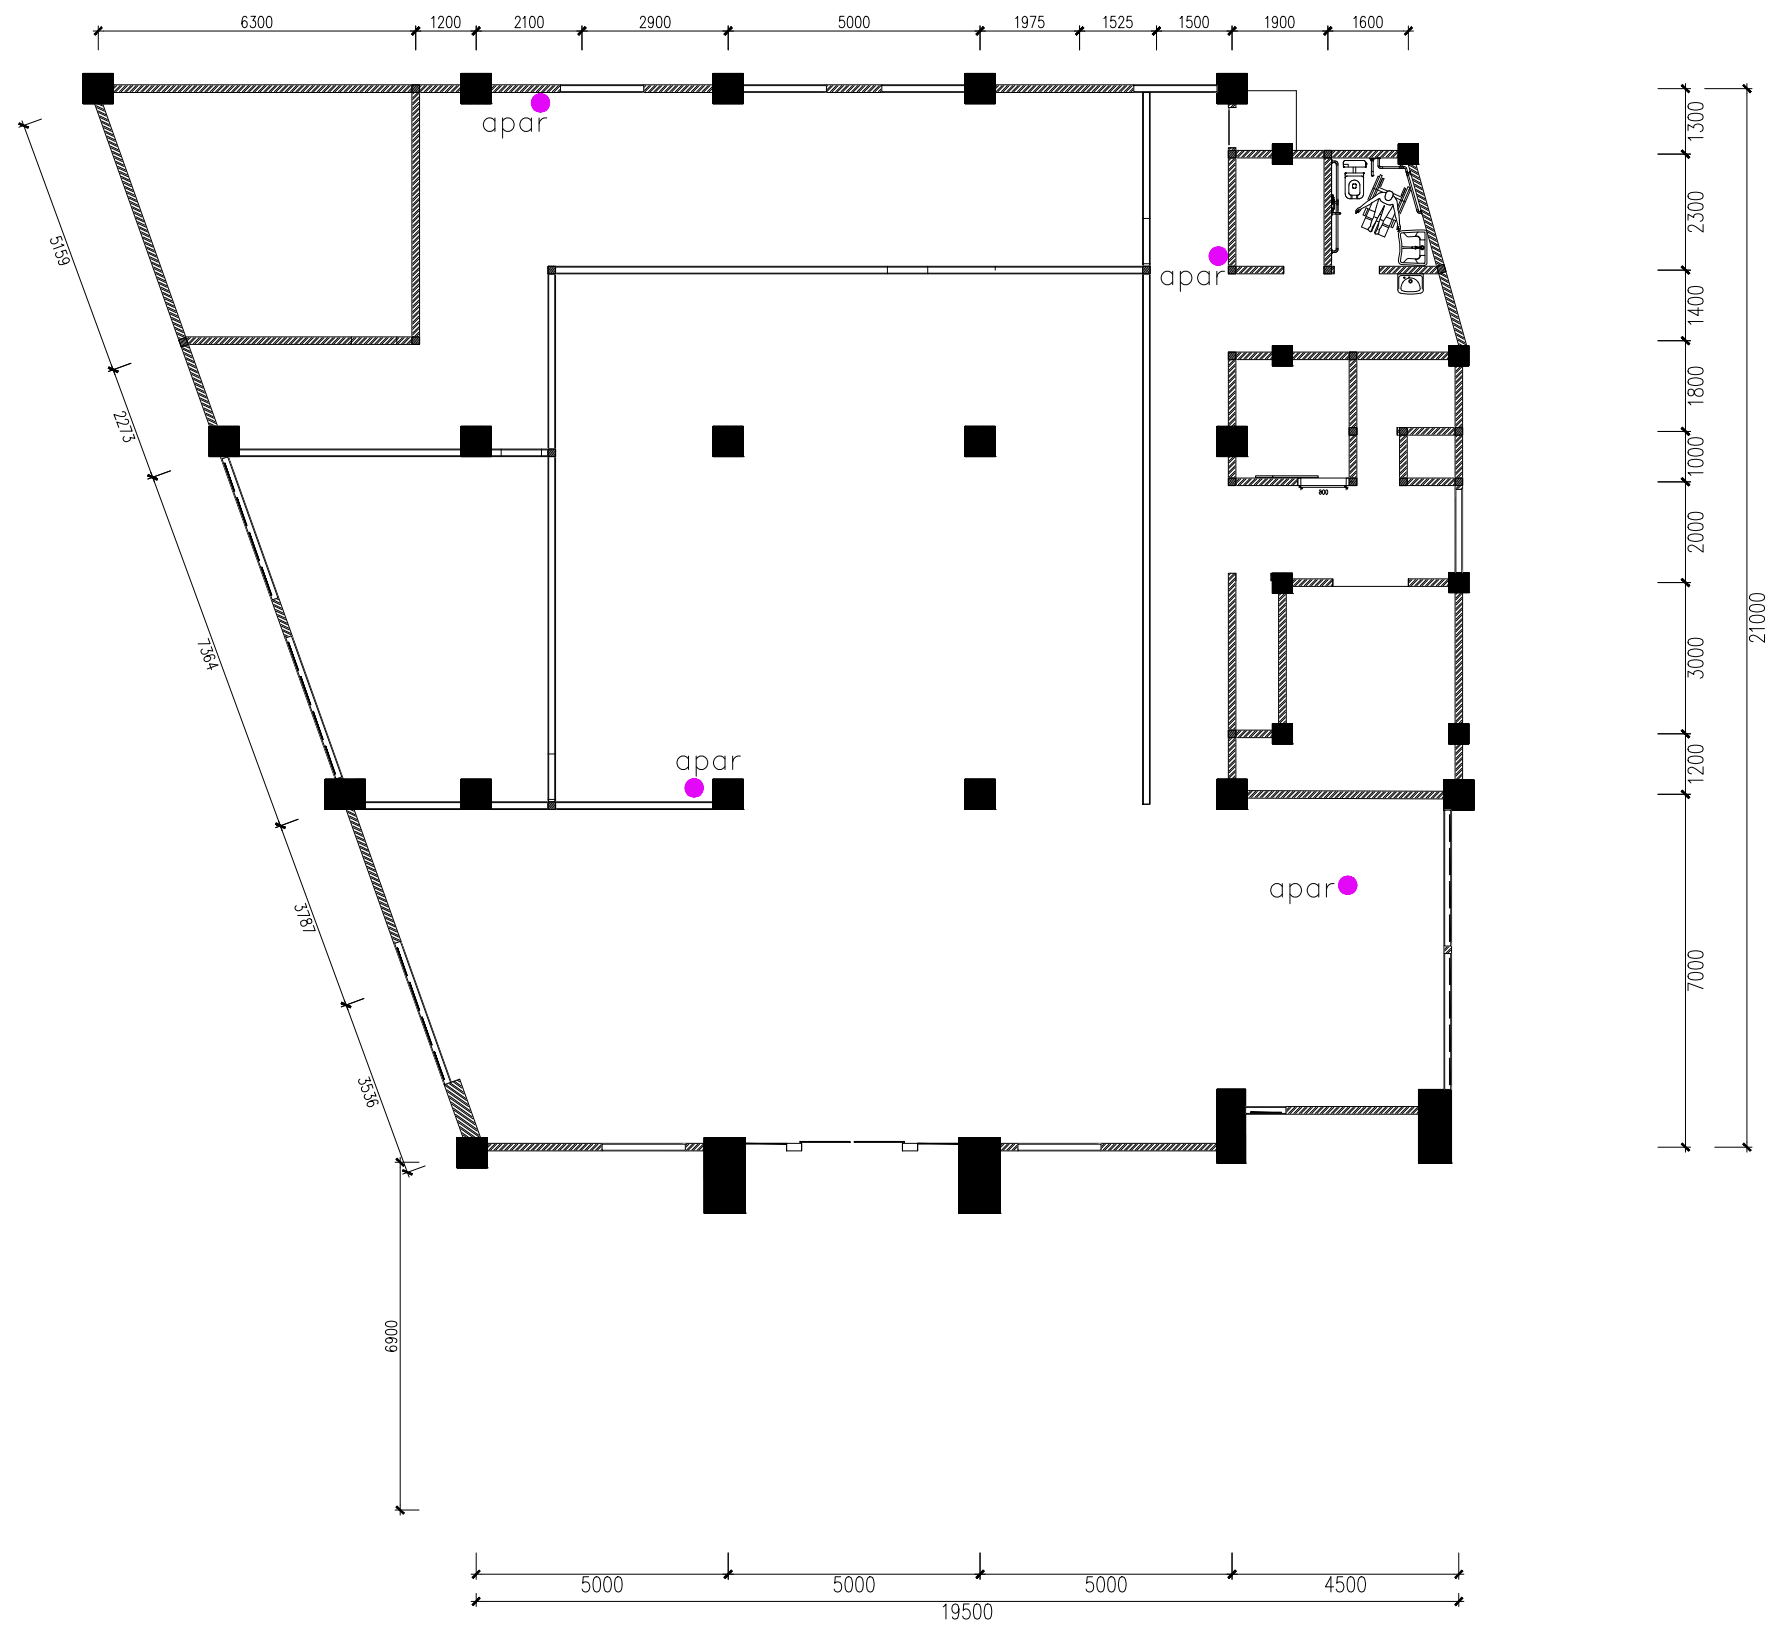

KODE	KETERANGAN	
apar ●	APAR type ABC 3 KG	4

 R. TITIK APAR
 SCALE 1:150


JUDUL GAMBAR		
SKALA	NO. GAMBAR	JML. LEMBAR
		-

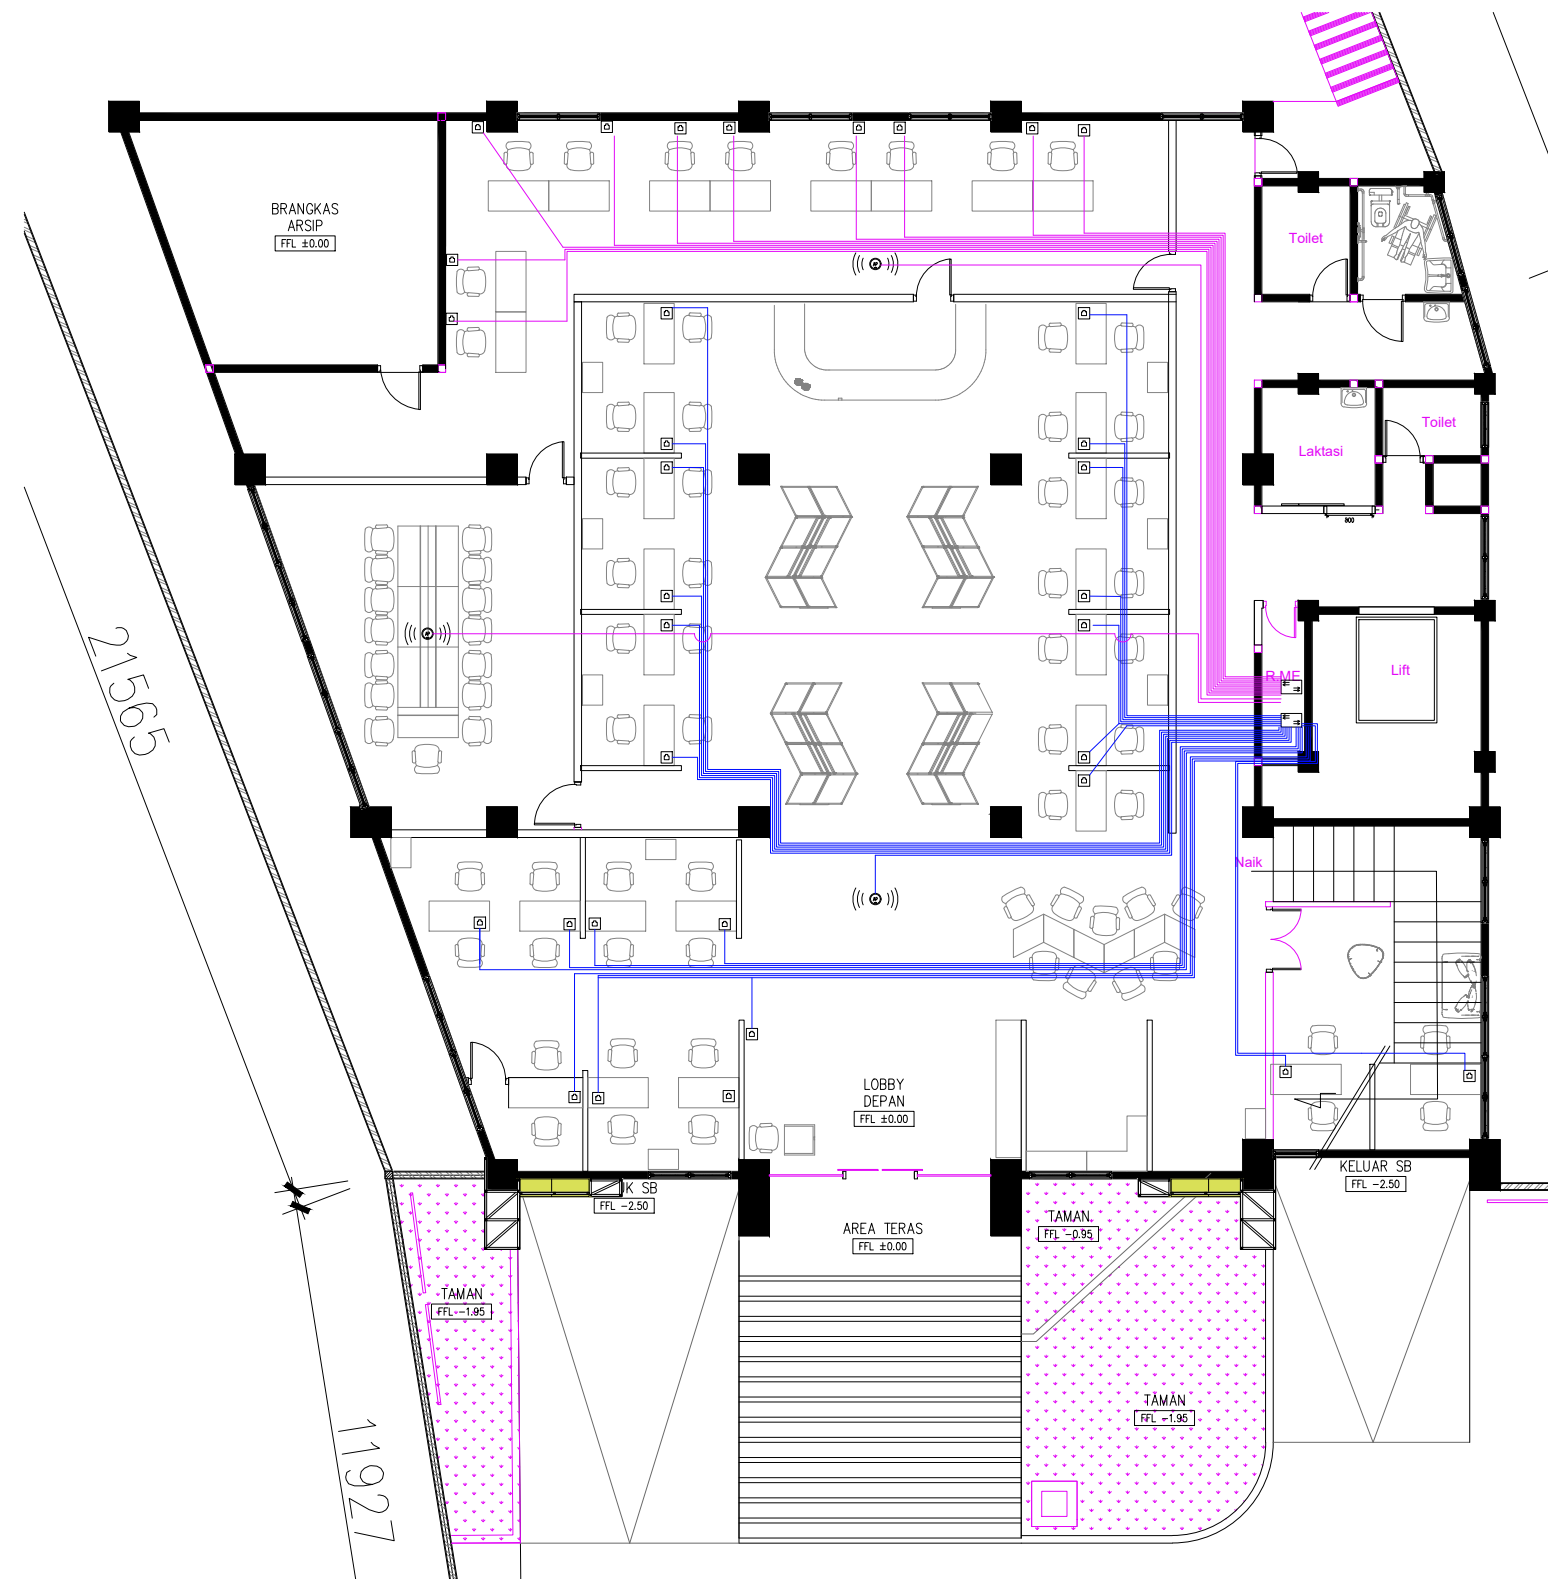





KODE	KETERANGAN	
☐	port komputer	33
☐⇄	switch hub 24 port	2
((⊙))	pemancar wifi	3

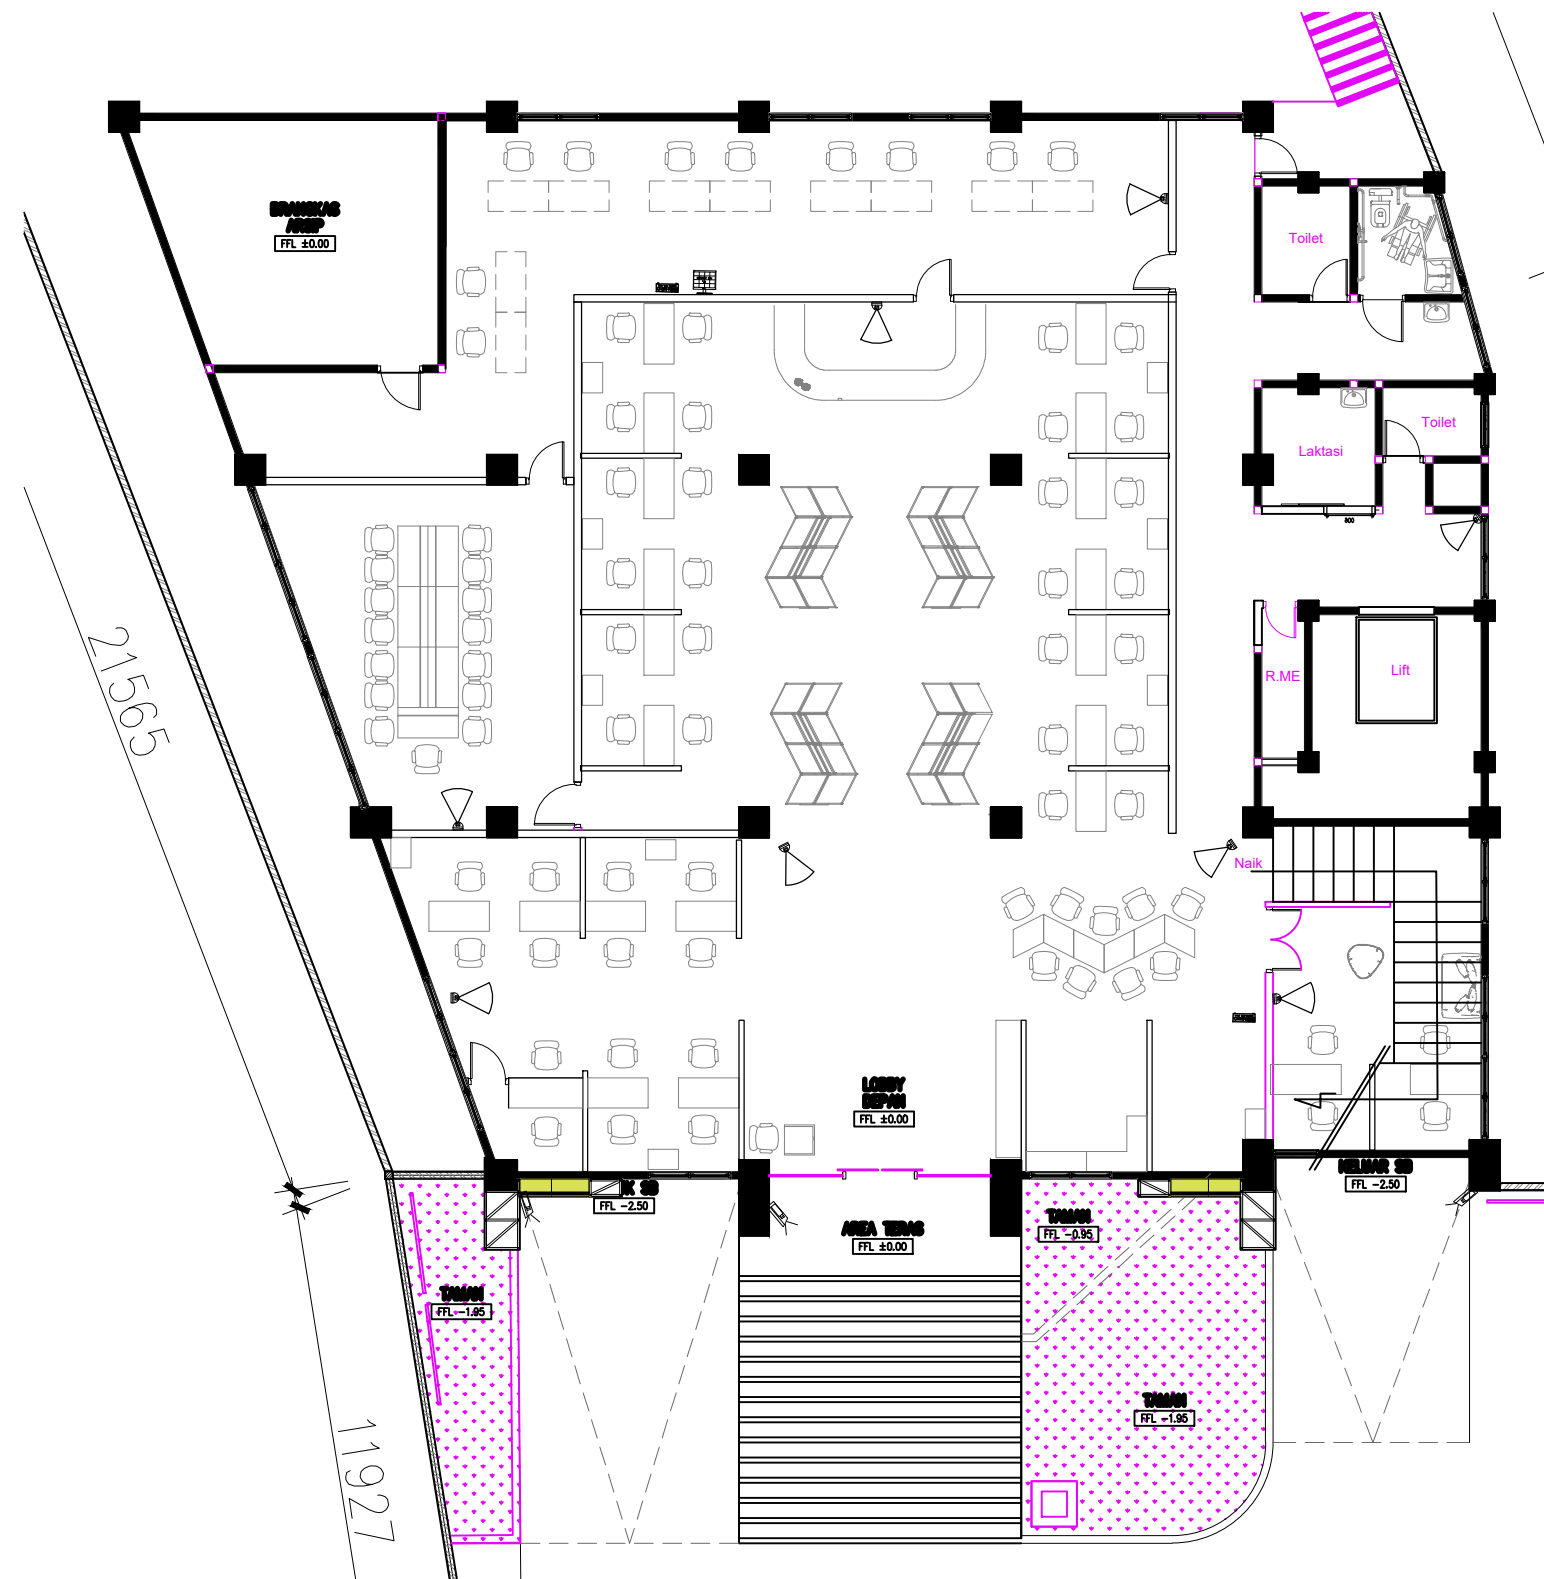 R. JARINGAN KOMPUTER
 SCALE 1:150

JUDUL GAMBAR		
SKALA	NO. GAMBAR	JML. LEMBAR




KODE	KETERANGAN	
	cctv indor	8
	cctv outdor	3
	DIGITAN VIDEO RECORDER	1
	LCD MONITOR 32INC + BREKET DINDING	1

 R. TITIK CCTV
 SCALE 1:150

JUDUL GAMBAR

SKALA	NO. GAMBAR	JML. LEMBAR

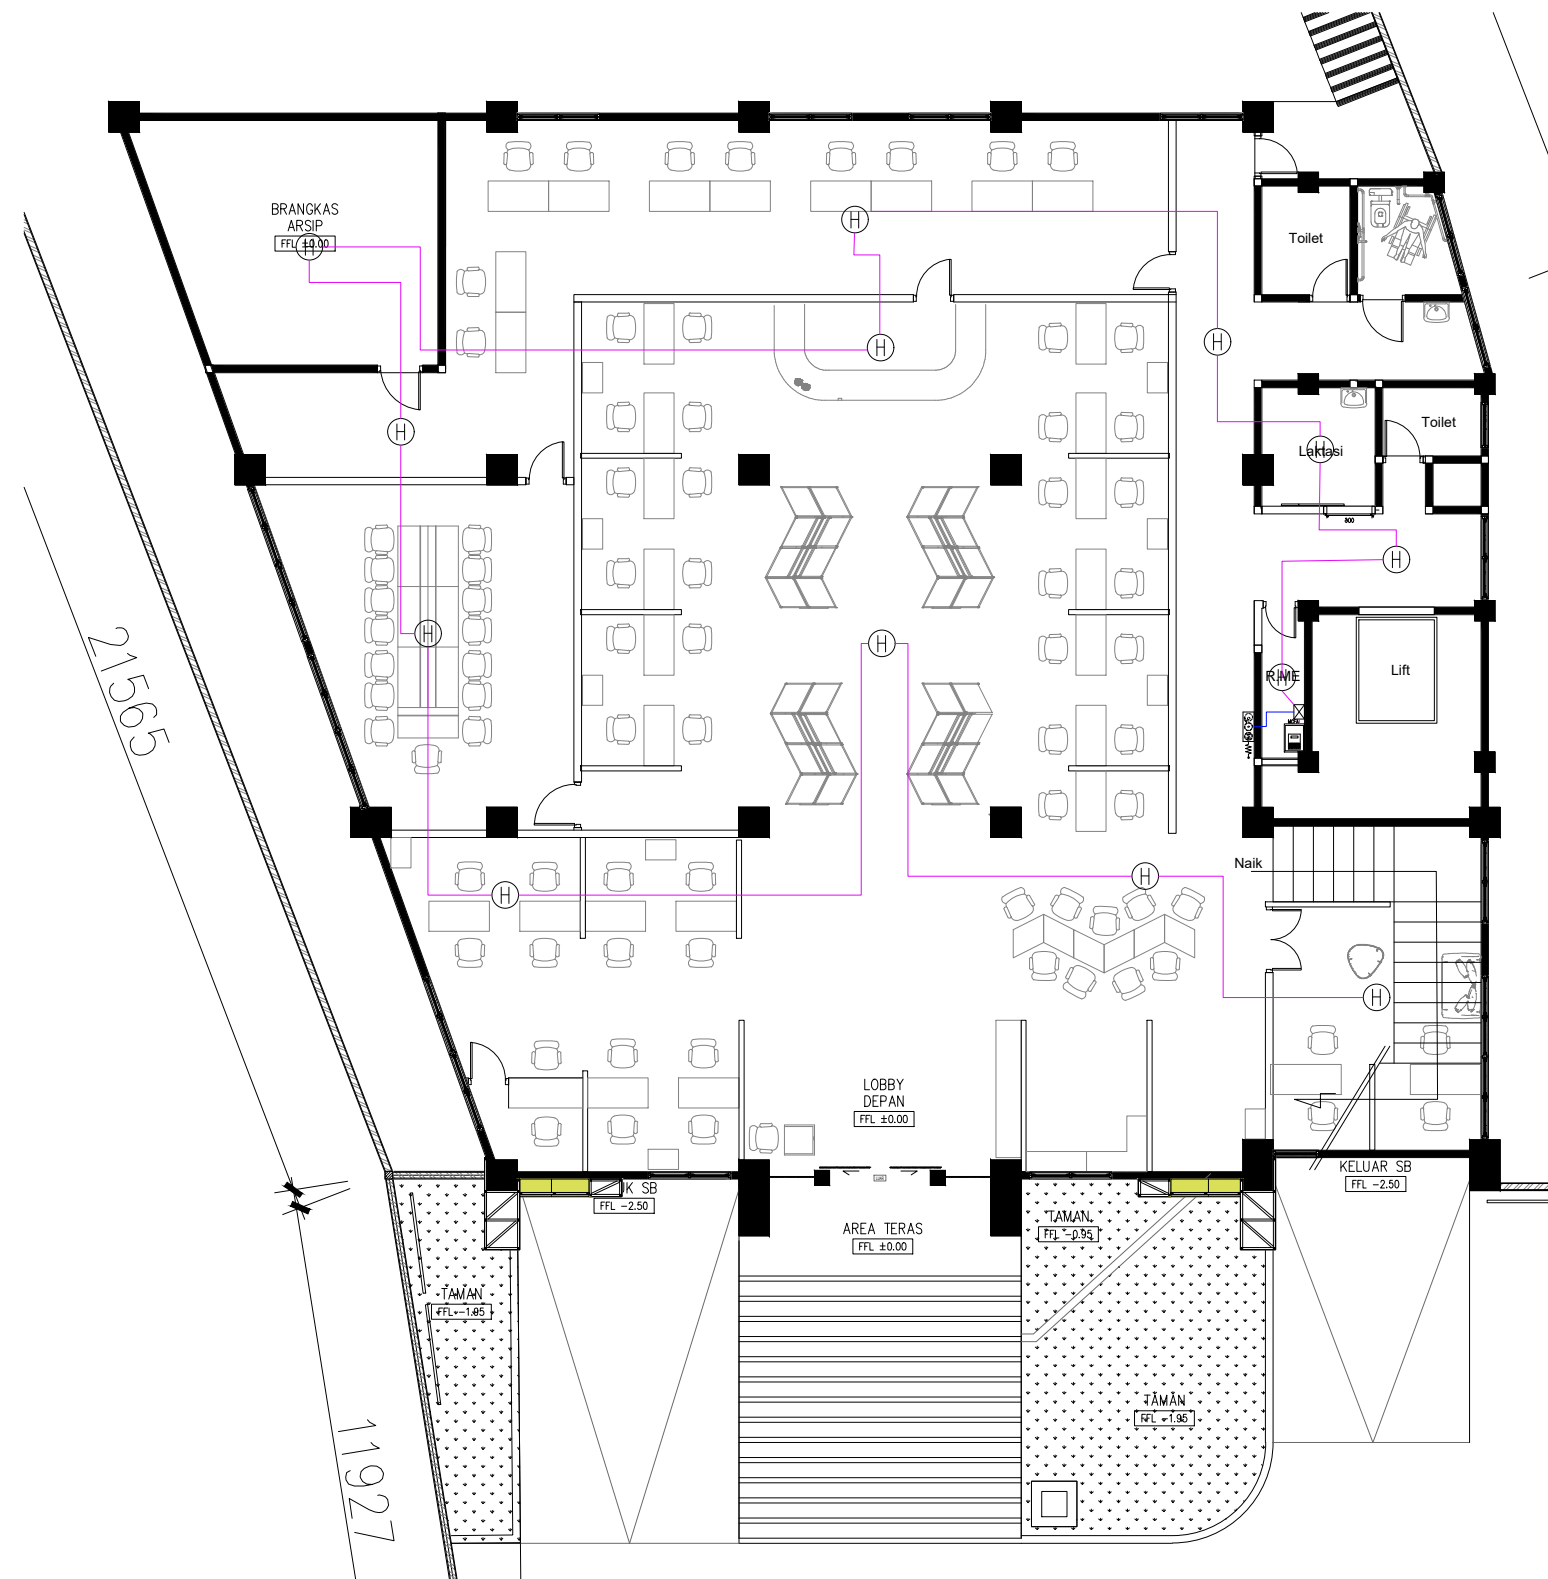


KODE	KETERANGAN	JML
⊕	smoke detector	13


R. SMOKE DETECTOR
 SCALE 1:150


JUDUL GAMBAR		
SKALA	NO. GAMBAR	JML. LEMBAR

**GAMBAR PL
MAL PELAYANAN PUBLIK
TEMANGGUNG**

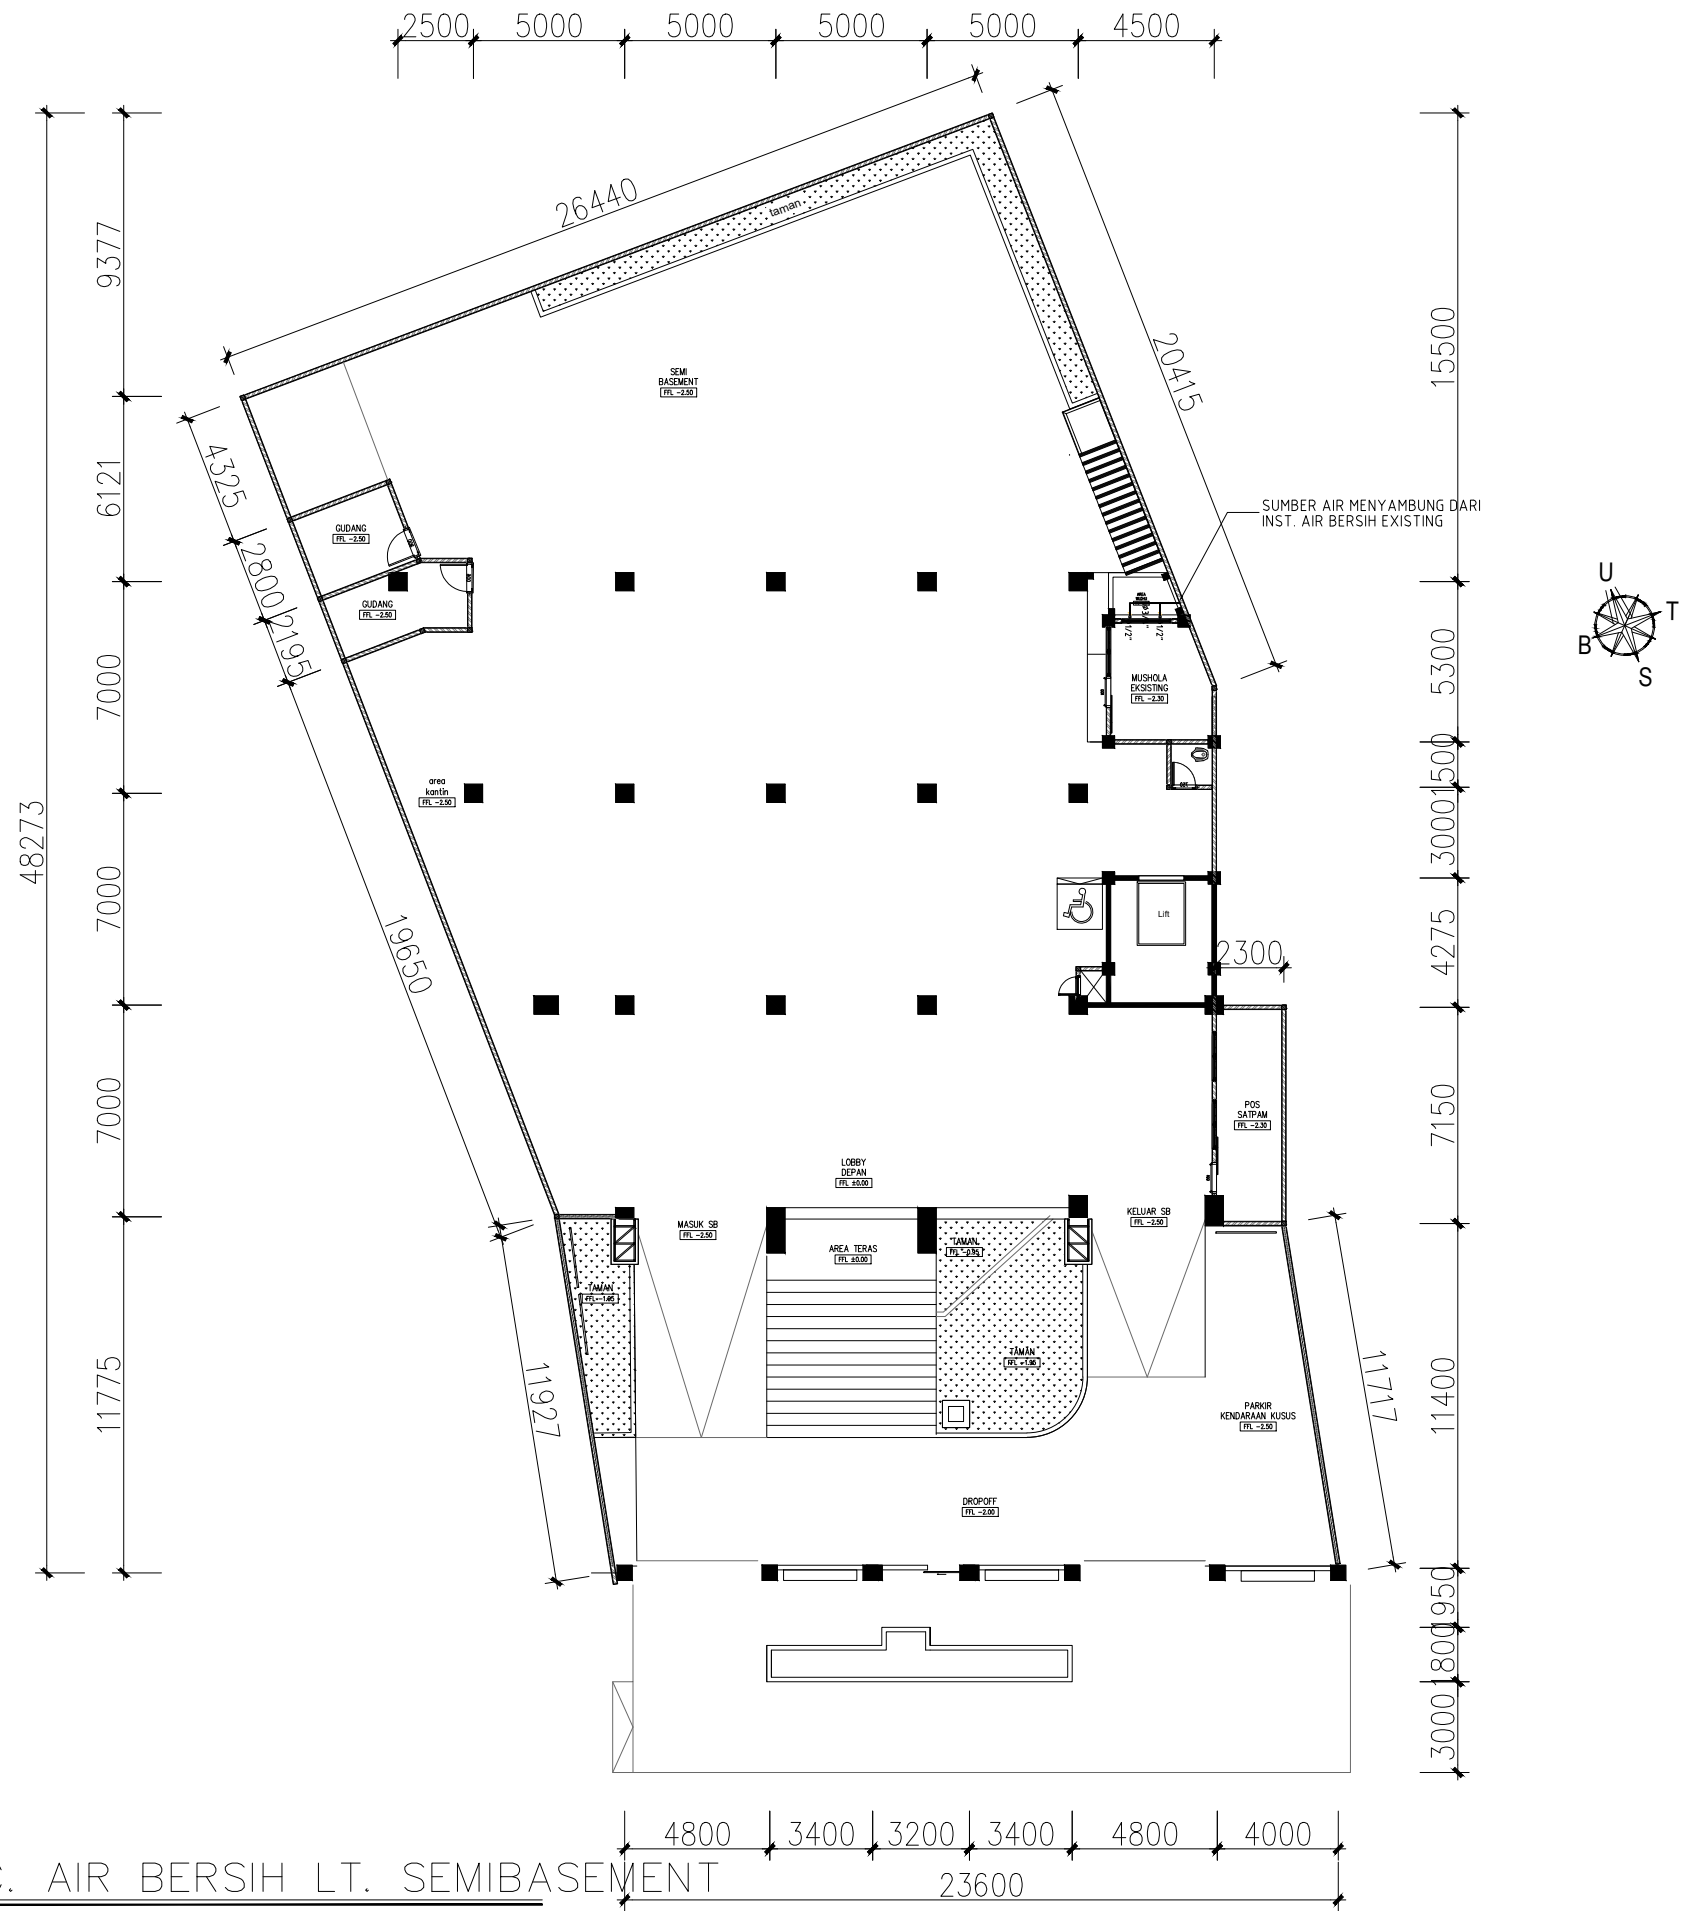



- DENAH RENC. AIR BERSIH LT. SEMIBASEMENT
 - SCALE 1 : 250

JUDUL GAMBAR		
SKALA	NO. GAMBAR	JML. LEMBAR
		-

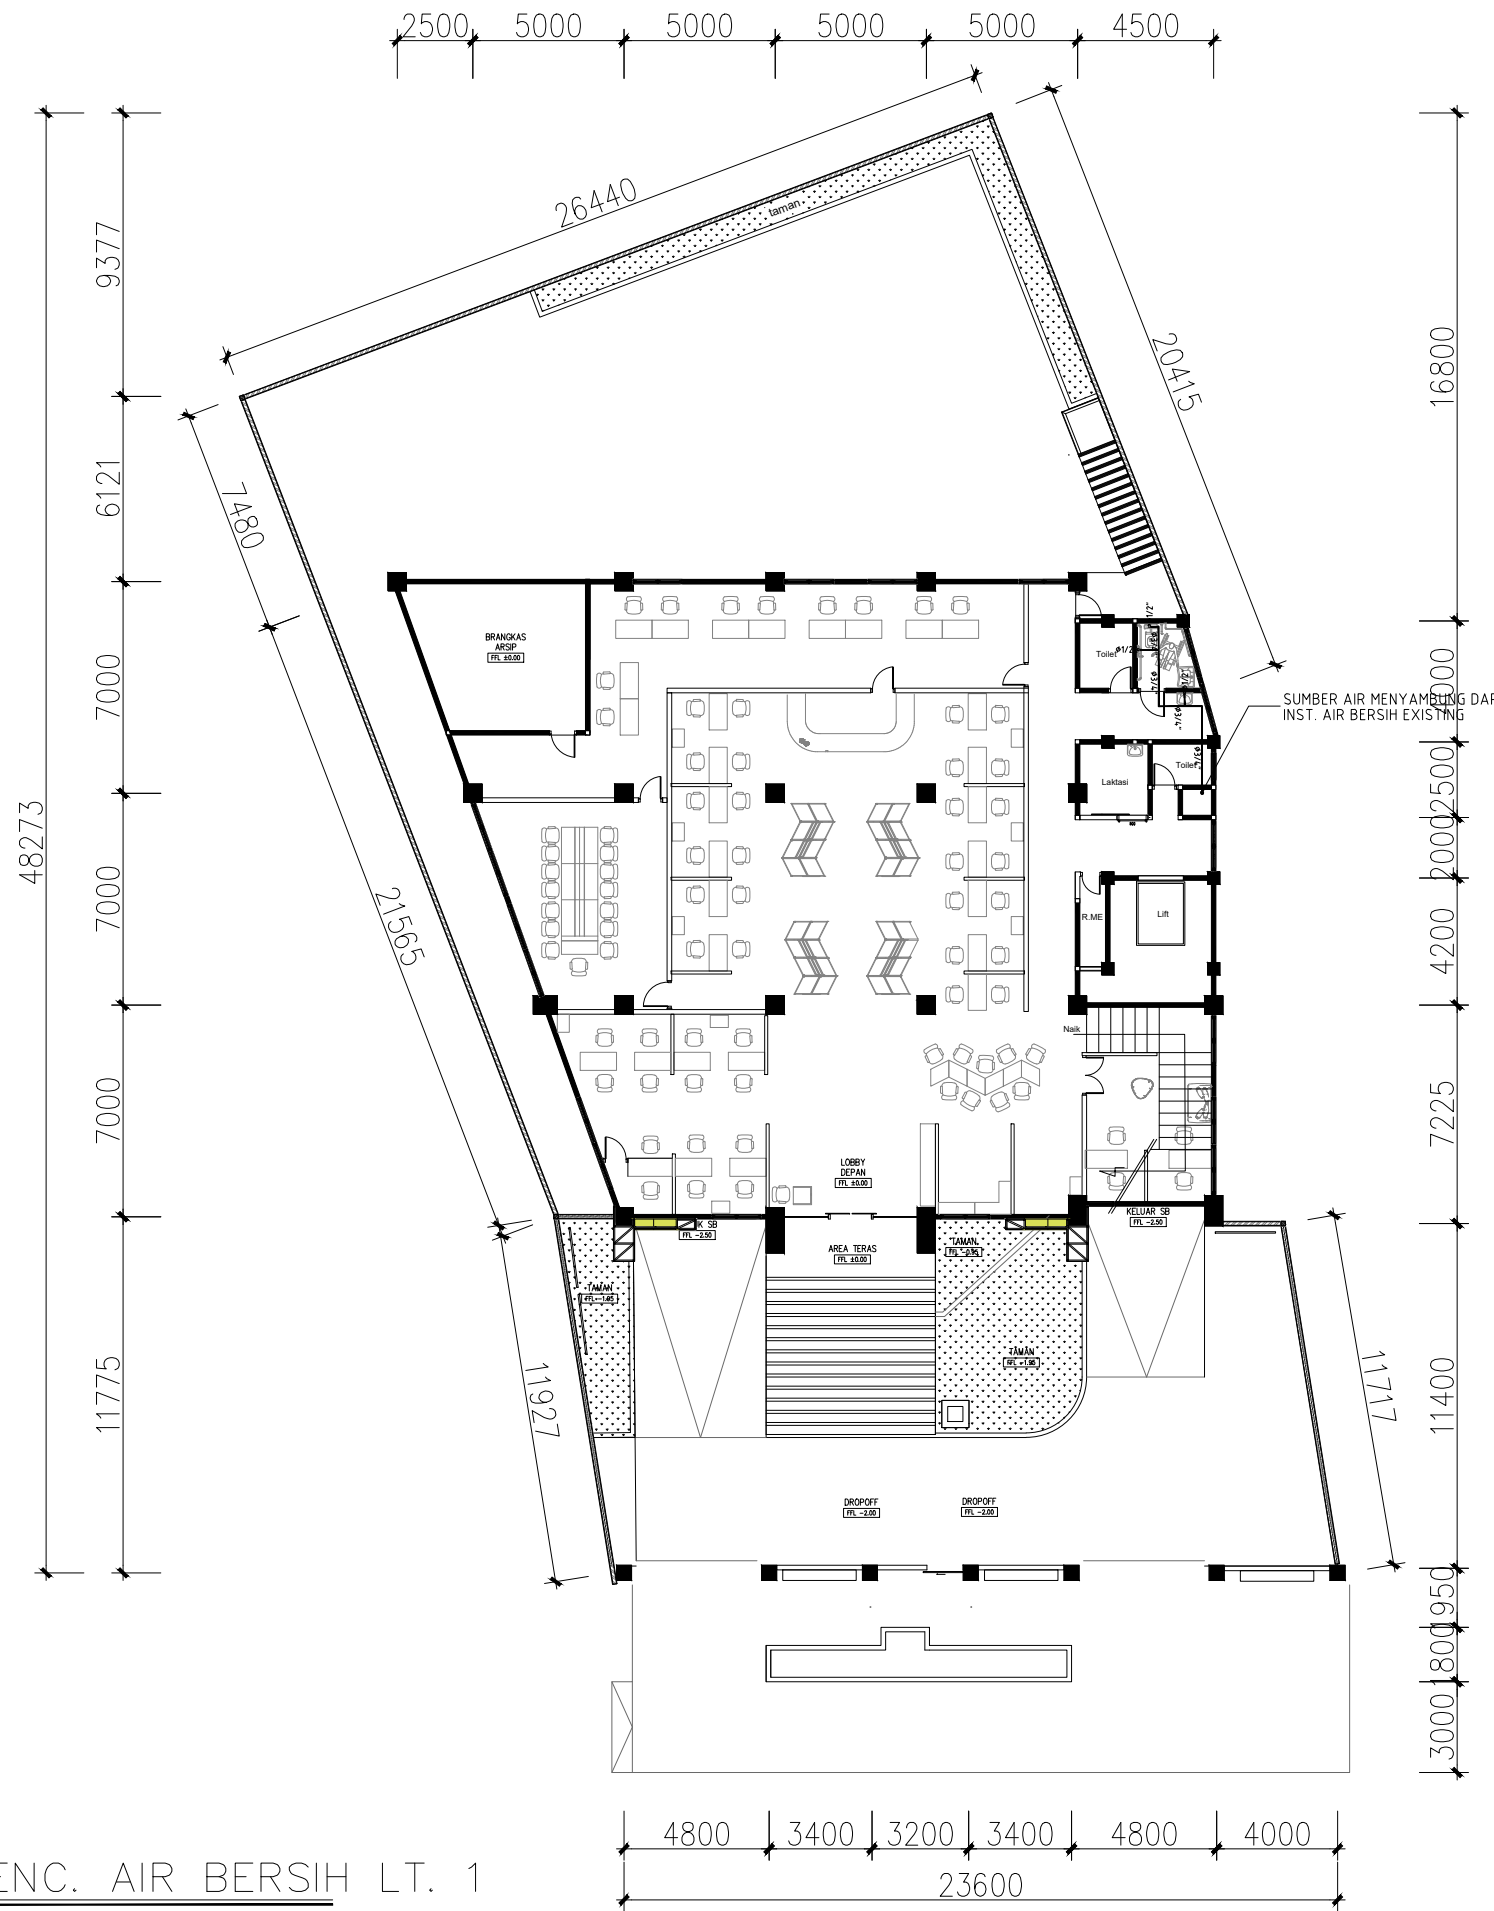



- DENAH RENC. AIR BERSIH LT. 1
 - SCALE 1 : 250

JUDUL GAMBAR		
SKALA	NO. GAMBAR	JML. LEMBAR

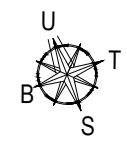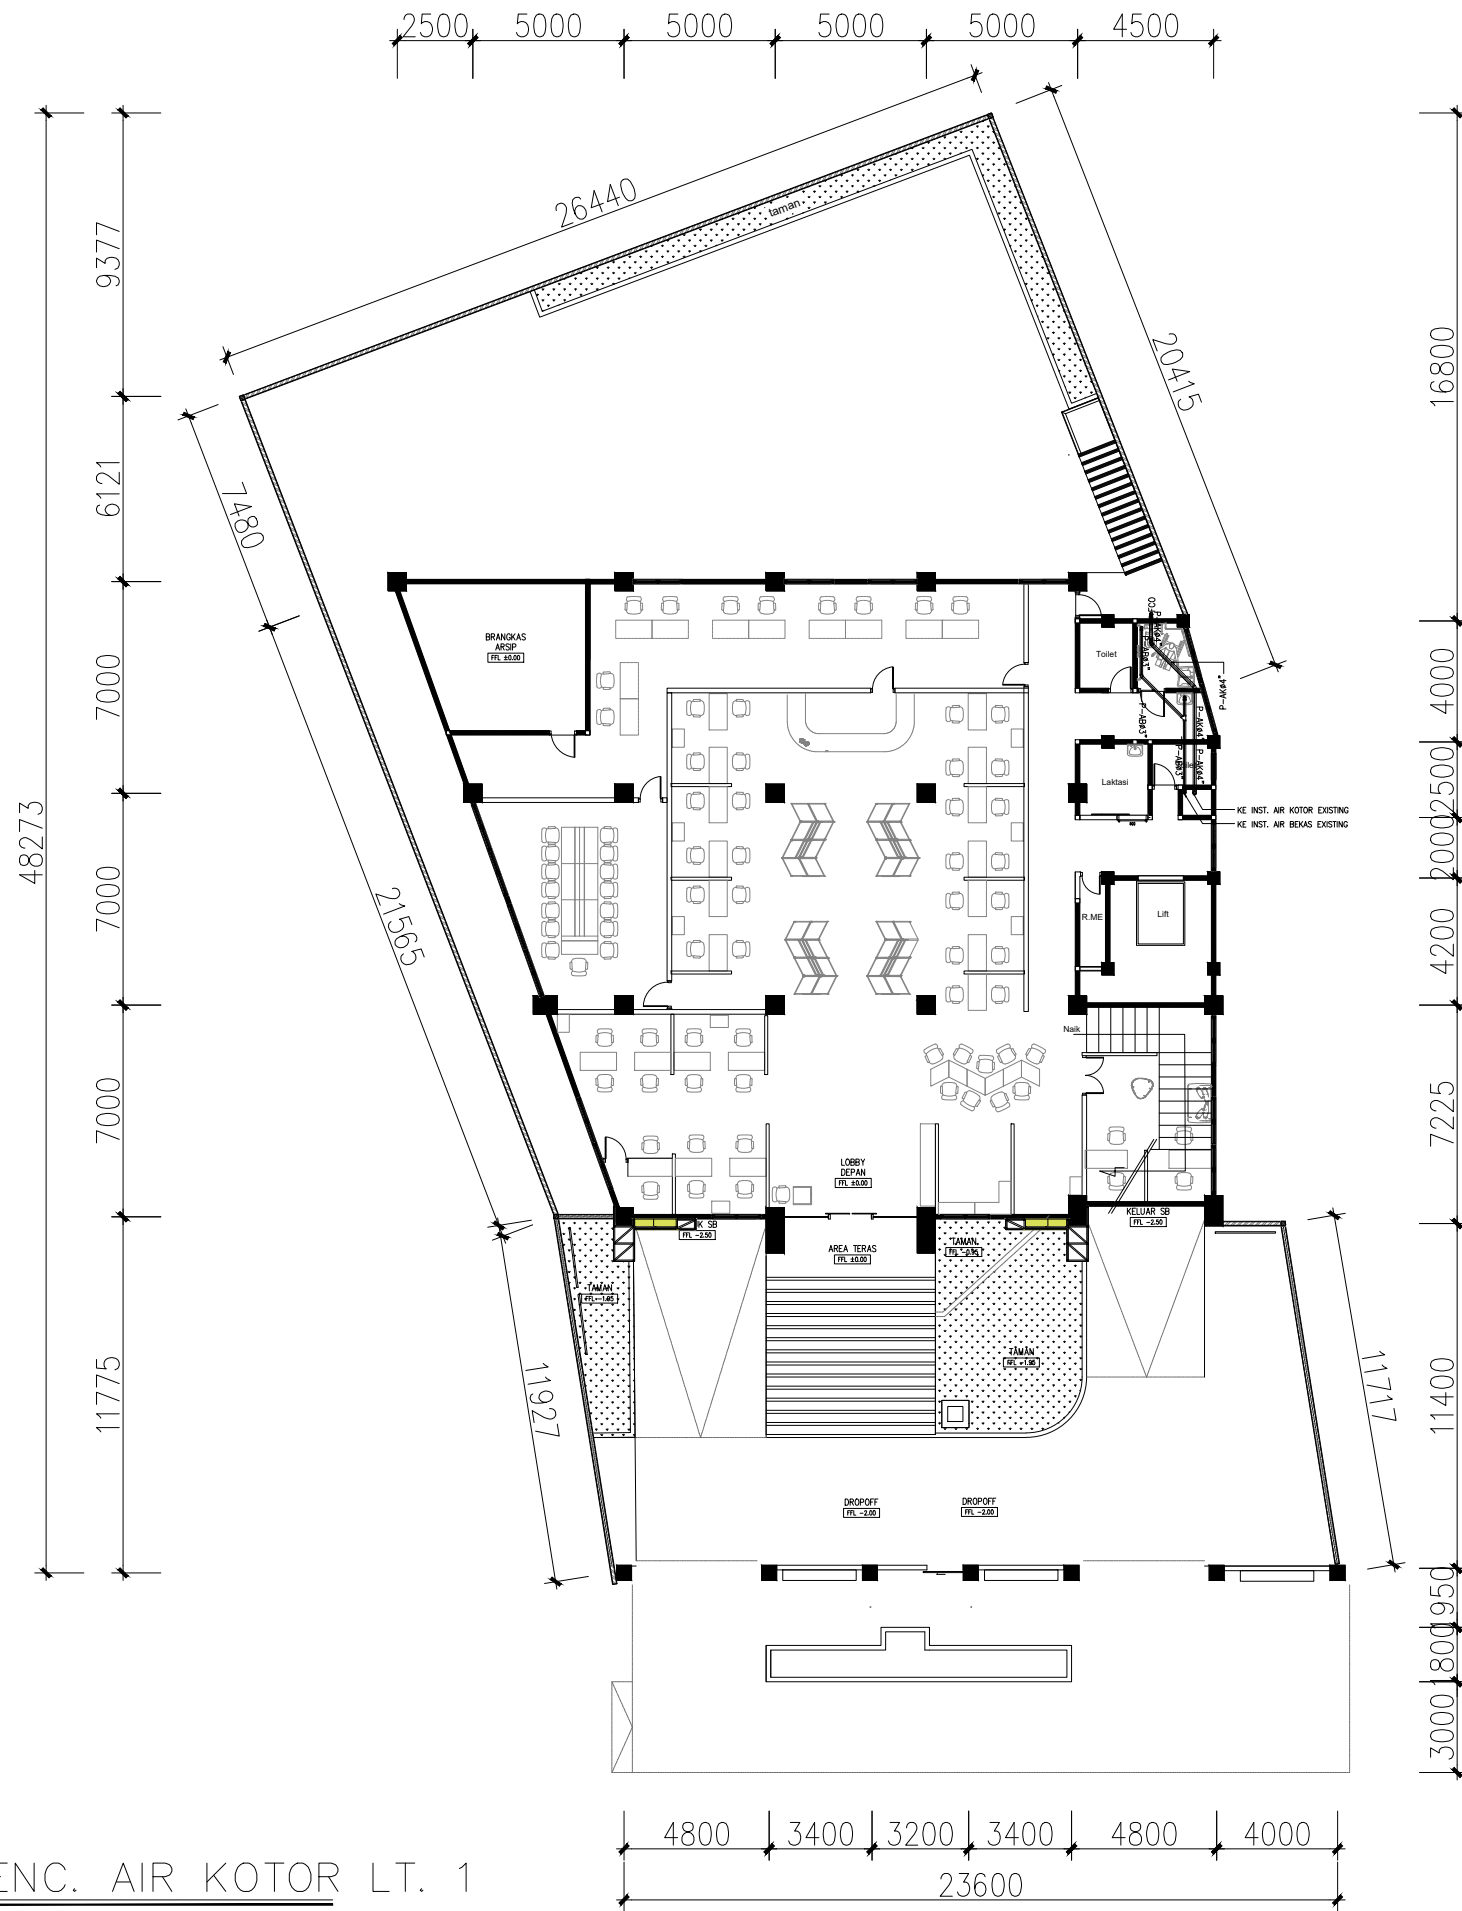



- DENAH RENC. AIR KOTOR LT. 1
 - SCALE 1 : 250

JUDUL GAMBAR		
SKALA	NO. GAMBAR	JML. LEMBAR
		-

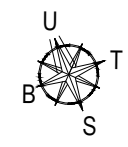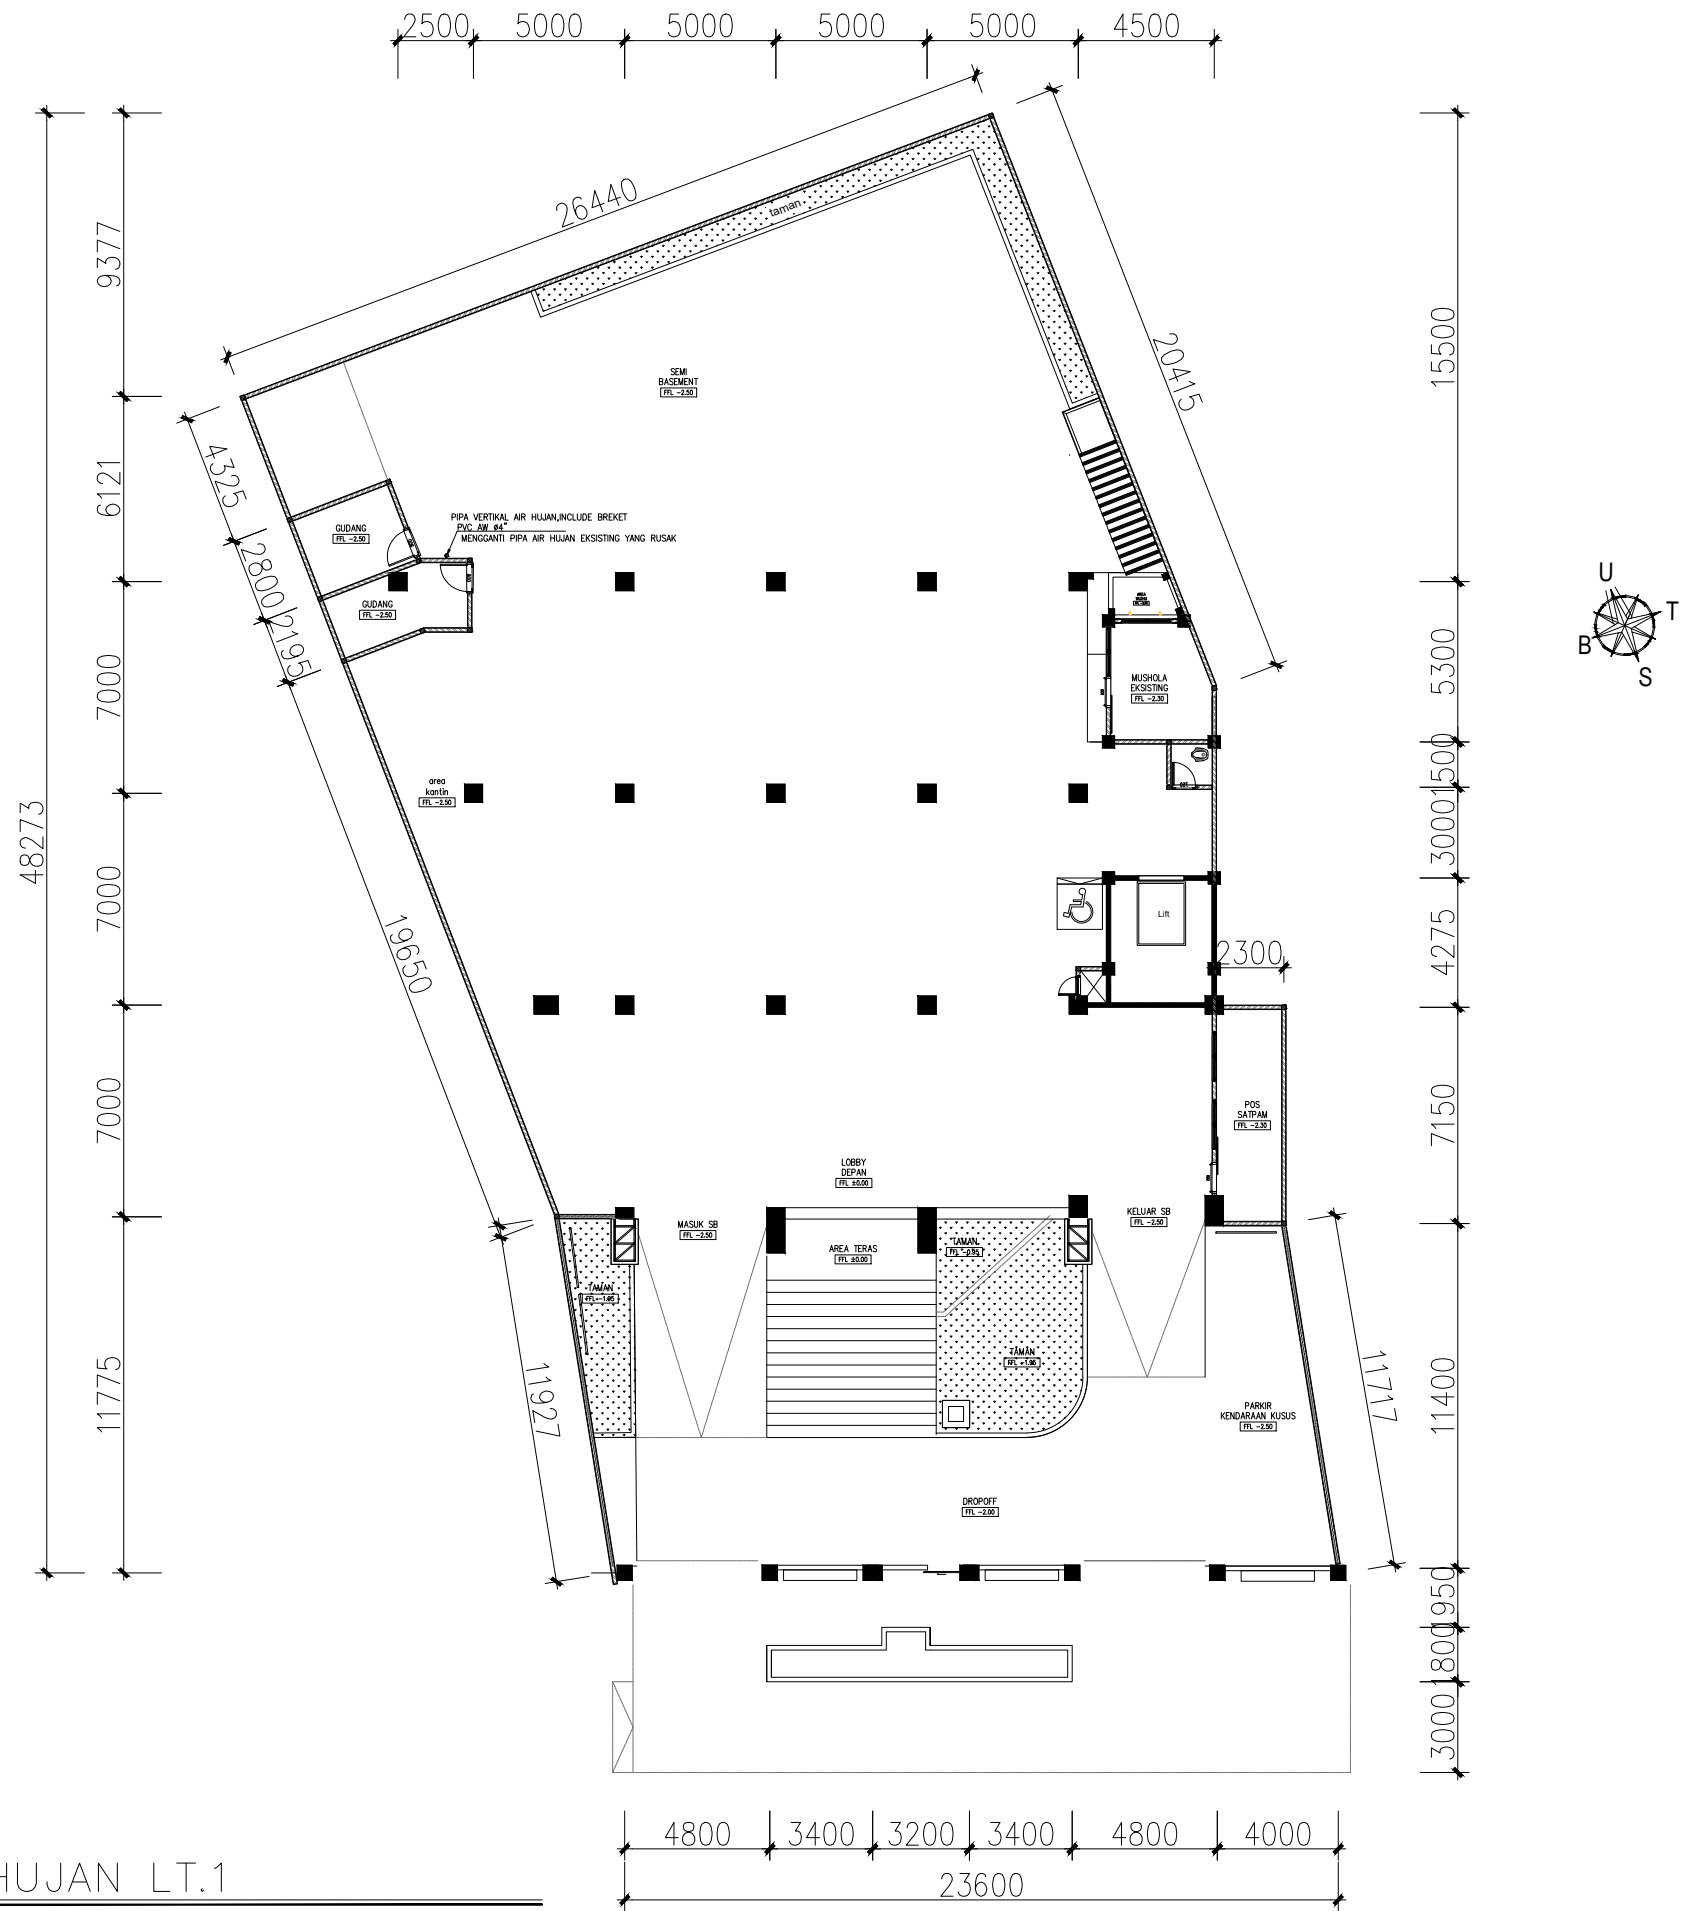

R.PIPA AIR HUJAN LT.1
SCALE 1 : 250

JUDUL GAMBAR		
SKALA	NO. GAMBAR	JML. LEMBAR

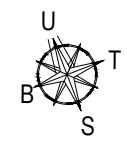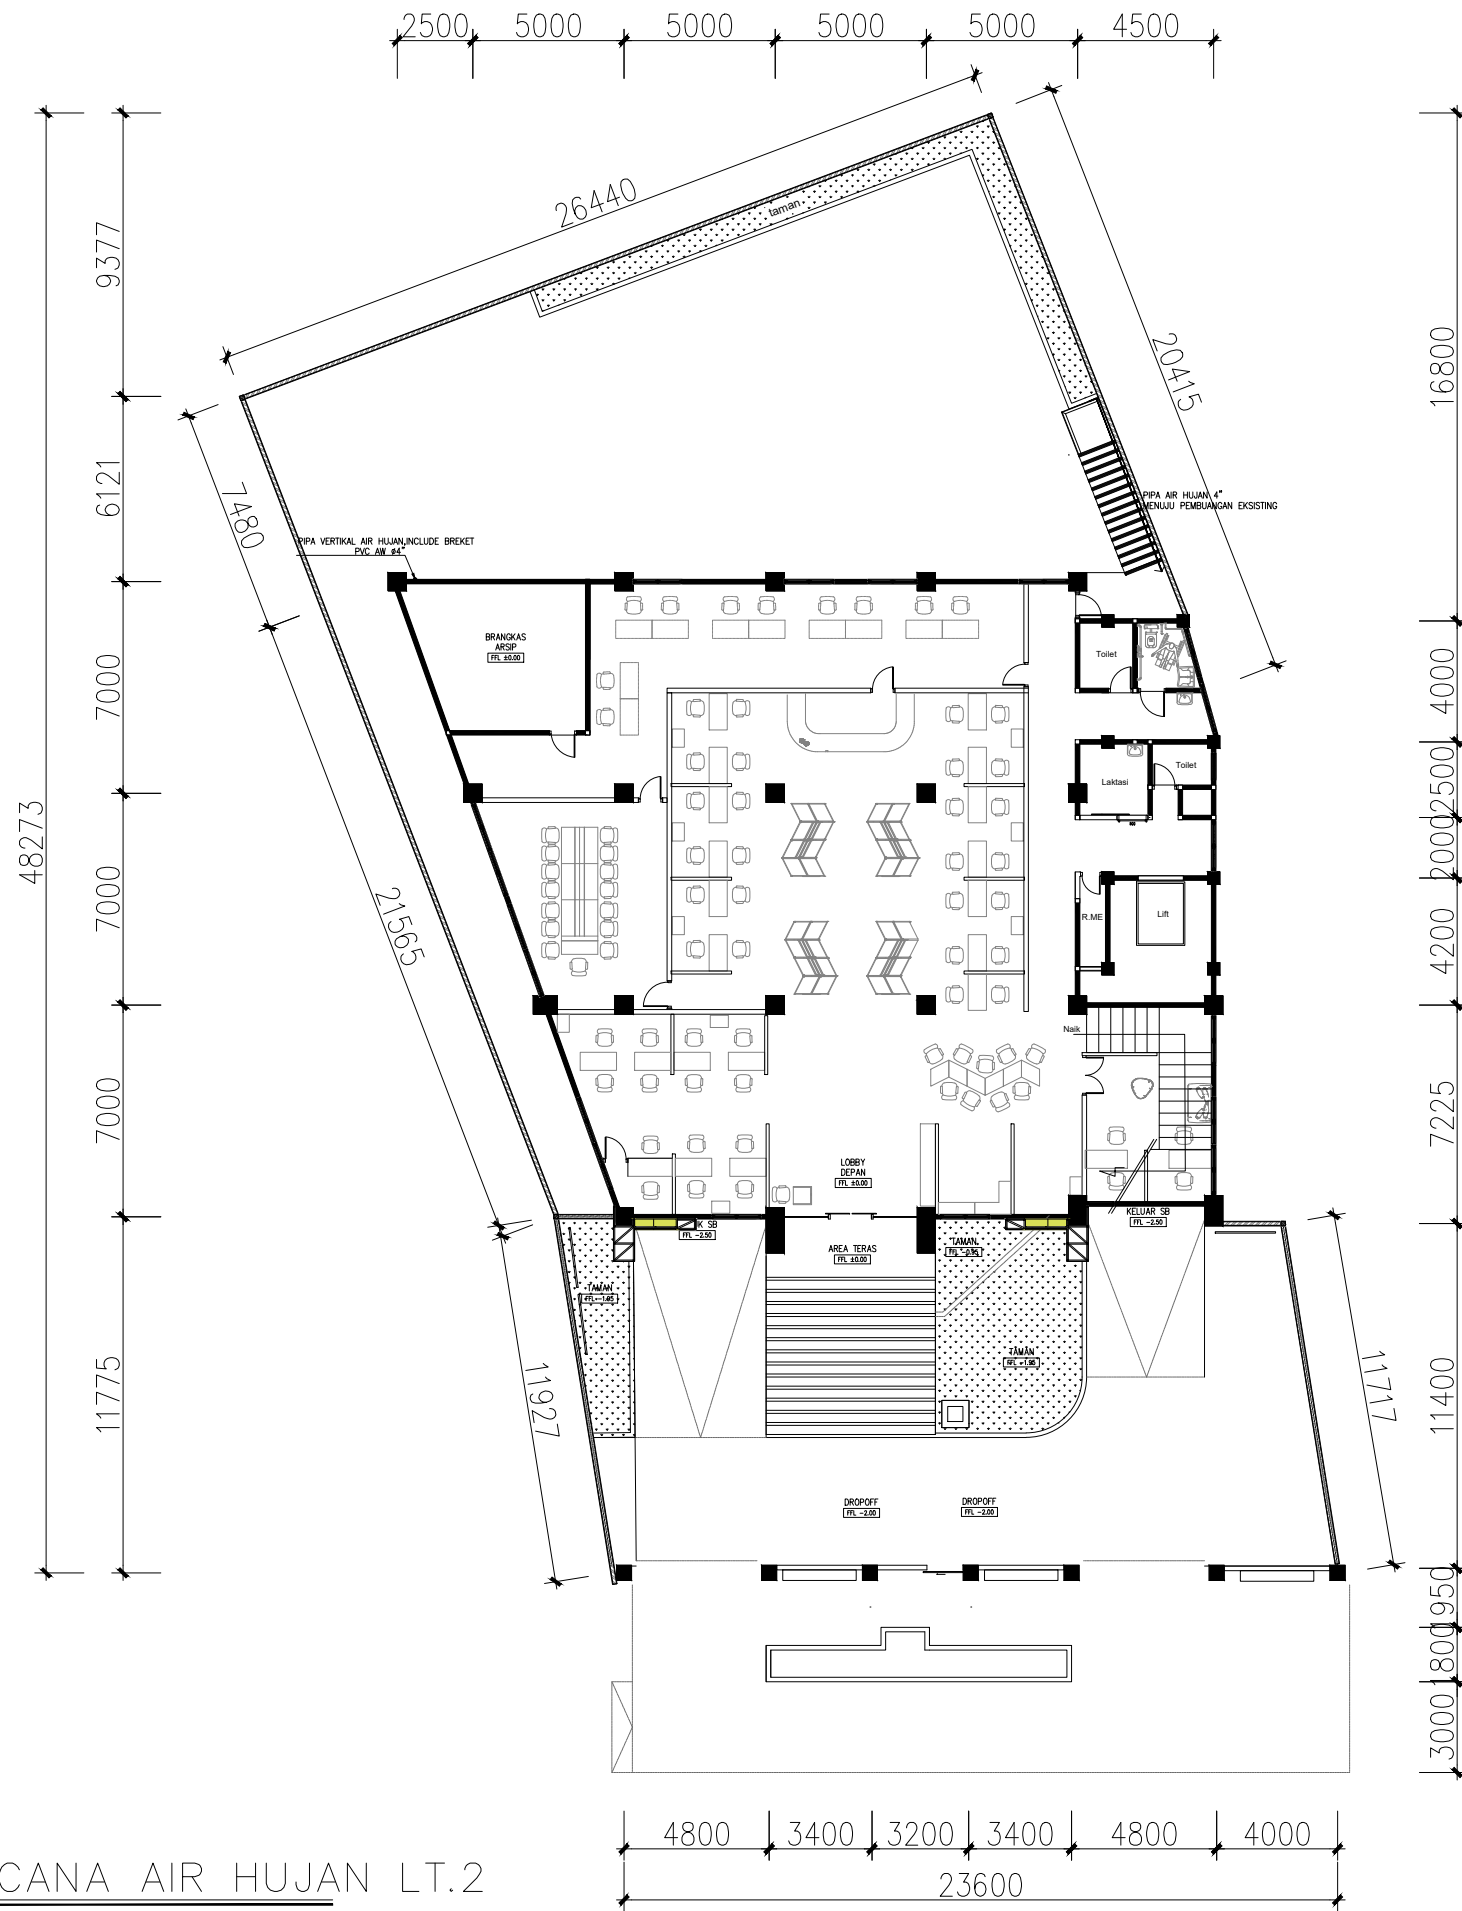

- PIPA RENCANA AIR HUJAN LT.2
 - SCALE 1 : 250

JUDUL GAMBAR		
SKALA	NO. GAMBAR	JML. LEMBAR



PEMERINTAH KABUPATEN TEMANGGUNG
DINAS PENDIDIKAN, KEPEMUDAAN DAN OLAH RAGA


Almt : Jln. Pahlawan No. 100, Kendalsari, Purworejo, Kecamatan Temanggung - Kabupaten Temanggung. Kode Pos 56277

KEGIATAN :

DANA ALOKASI KHUSUS (DAK)
PENGELOLAAN PENDIDIKAN SEKOLAH NEGERI PERTAMA
DINAS PENDIDIKAN, KEPEMUDAAN, DAN OLAH RAGA KABUPATEN TEMANGGUNG
TAHUN 2023

PEKERJAAN :

REHABILITASI RUANG KELAS SMP NEGERI 1 NGADIREJO
KECAMATAN NGADIREJO KABUPATEN TEMANGGUNG

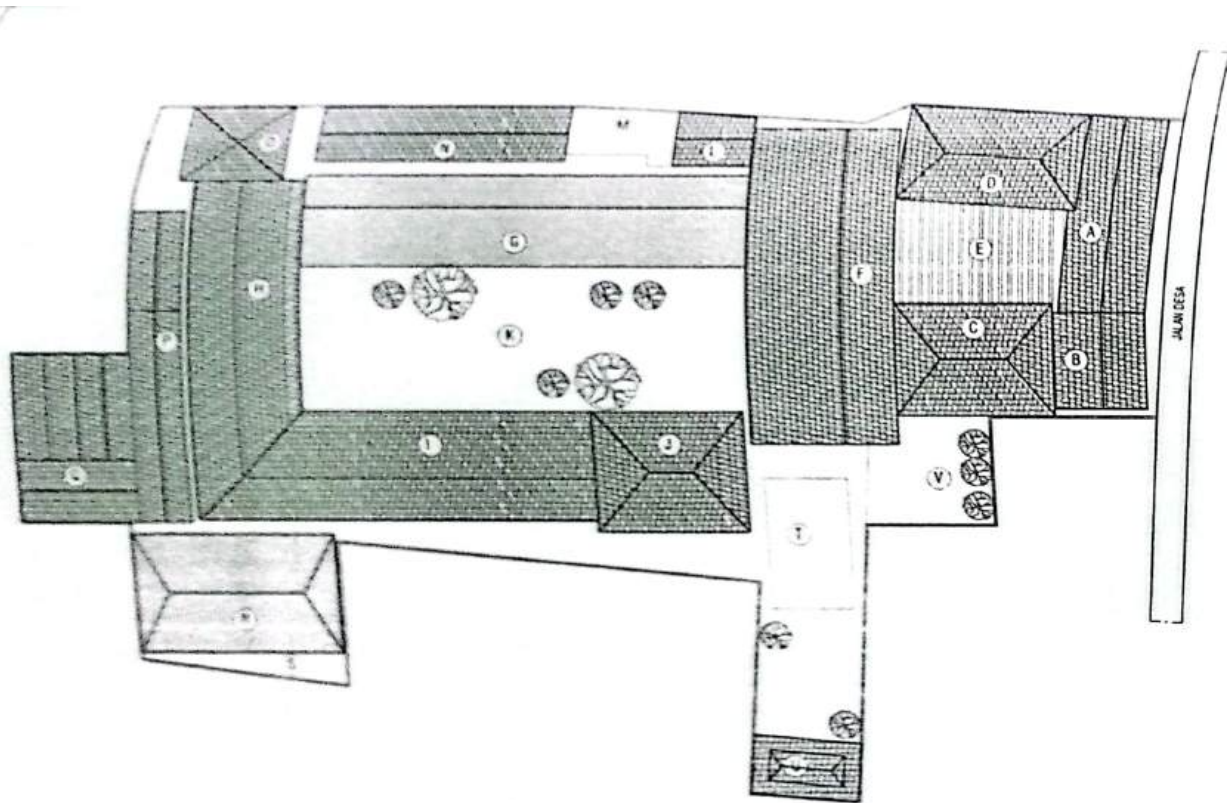

LET	SY	REKAMEN
D	○	RUANG GURU
E	○	VOID TAMAN TERBUKA
F	○	ET 1 - RUANG KELAS ET 2 - RUANG KELAS DAN LABORATORIUM
G	●	RENCANA REHABILITASI RUANG KELAS
H	○	RUANG KELAS
I	○	RUANG KELAS
J	○	PERPUSTAKAAN
K	○	HALAMAN UPACARA
L	○	RUANG MUSIK
M	○	TOILET
N	○	RUANG OSIS DAN PRAMUKA
O	○	MUSHOLA
P	○	GUDANG ALAT DAN OLAHRAGA
Q	○	KANTIN SEKOLAH
R	●	RENCANA REHABILITASI RUANG KELAS
S	○	TOILET
T	○	LAPANGAN VOLI
U	○	JOGLO KESENIAN
V	○	PARKIR GURU

SMP NEGERI 1 NGADIREJO
SITE PLAN
 SKALA 1 : 500

PEKERJAAN
 REKONSTRUKSI RUANG KELAS
 SMP NEGERI 1 NGADIREJO
 KABUPATEN TEMANGGUNG

LOKASI: TH. ANGGARAN
 KABUPATEN TEMANGGUNG 2023

MENGETAHUI
 KEPALA DINAS PENDIDIKAN, KEPEMUDAAN
 DAN OLAHRAGA
 KAB. TEMANGGUNG
 AGUS SULAIRWO, A.P., M.M.
 Pembina Utama Madya
 NIP. 19750805 196311 001

PEMERINTAH KABUPATEN TEMANGGUNG
 KEPALA DINAS PENDIDIKAN, KEPEMUDAAN
 DAN OLAHRAGA
 KAB. TEMANGGUNG
 HENDY WIRYONO, DAYAT, ST., MT.
 NIP. 197208 11 200312 1 005

MENYETUJUI
 PEJABAT PEMBUAT KOMITMEN
 PENGELOLAAN PENDIDIKAN
 SEKOLAH MENENGAH PERTAMA
 SRI MULYANI, S.P., M.M.
 NIP. 19730206 200601 2 009


DIPERIKSA
 PEJABAT TEKNIS
 KHAMMILAH, ST., M.M.
 NIP. 197208 11 200312 1 006

KONSULTAN
 CV. CHANDRA KARYA
 CHANDRA KARYA
 ALANG WIRYONO, ST.
 Direktur

JUMLAH GAMBAR: SKALA
 SITE PLAN SMP 1 NGADIREJO
 KEC. NGADIREJO 1 : 500


TANGGAL: 10/01/2023
 KOL: 1
 LEMBAR: 1
 JUMLAH: 1

A. REHABILITASI RUANG KELAS

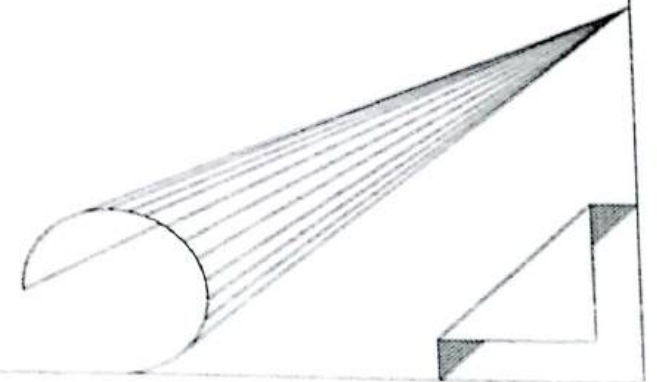


DAFTAR GAMBAR

<i>NO</i>	<i>NAMA GAMBAR</i>	<i>SKALA</i>	<i>KODE</i>
1	PETA LOKASI		A - 1
2	SITE PLAN		A - 2
3	DENAH EXISTING	1 : 150	B - 1
4	DENAH RENCANA	1 : 150	B - 2
5	DENAH RENCANA FOOTPLAT	1 : 150	B - 3
6	DENAH RENCANA KOLOM	1 : 150	B - 4
7	DENAH RENCANA BALOK	1 : 150	B - 5
8	DENAH RENCANA PENUTUP LANTAI	1 : 150	B - 6
9	DENAH RENCANA INSTALASI LISTRIK	1 : 150	B - 7
10	DENAH RENCANA PLAT LANTAI	1 : 150	B - 8
11	TAMPAK SAMPING EXISTING	1 : 100	B - 9
12	POTONGAN EXISTING A - A	1 : 100	B - 9
13	TAMPAK SAMPING RENCANA	1 : 100	B - 10
14	POTONGAN RENCANA A - A	1 : 100	B - 10
15	TAMPAK DEPAN EXISTING	1 : 150	B - 11

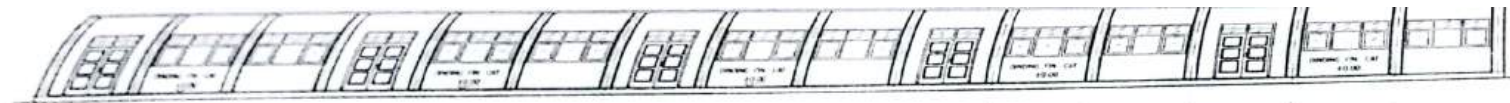

REHABILITASI RUANG KELAS
TAMPAK DEPAN RENCANA
 SKALA 1:150

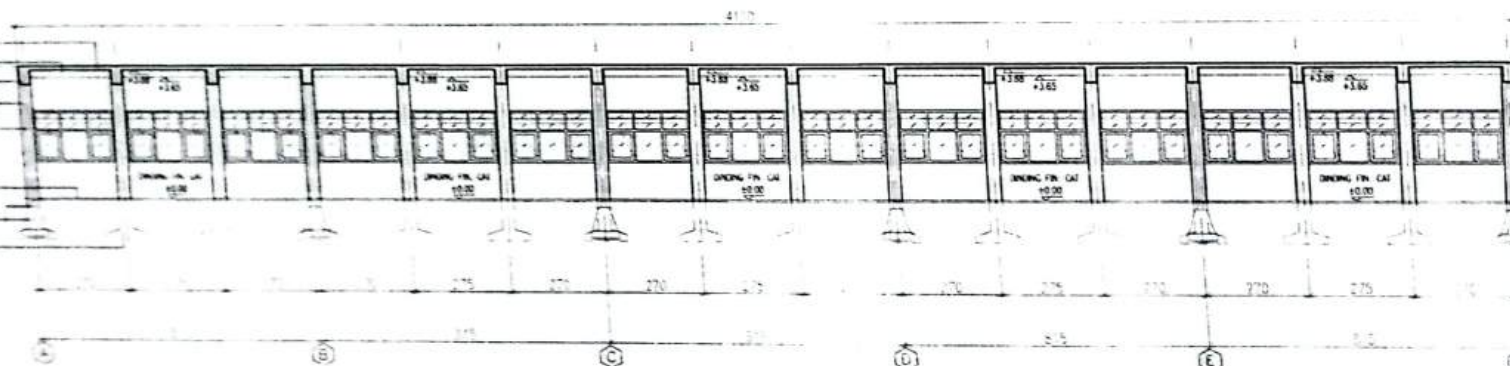

REHABILITASI RUANG KELAS
POTONGAN B-B RENCANA
 SKALA 1:150



1:150

1:150




PEJABAT PEMBIJAT KOMITMEN
 PENGELOLAAN PENDIDIKAN
 SEKOLAH MENENGAH PERTAMA
Simey
 SRI MELYANI, S.Pi, M.M.
 NIP. 19730206 200901 2 009


DIPERIKSA
 PEJABAT TENGGI
[Signature]
 KHARIM GUNARDI, S.T., M.M.
 NIP. 19720811 200312 1 008

KONSULTAN
 CHANDRA KARYA
[Signature]
 CHANDRA KARYA KONSULTAN
 AGUS WIRYONO, ST
 Dirinya



JUDUL GAMBAR		SKALA	
TAMPAK DEPAN RENCANA POTONGAN RENCANA A-A		1:150	
NO. GAMBAR	NO. E	LEMBAR	JUMLAH
1	1	12	

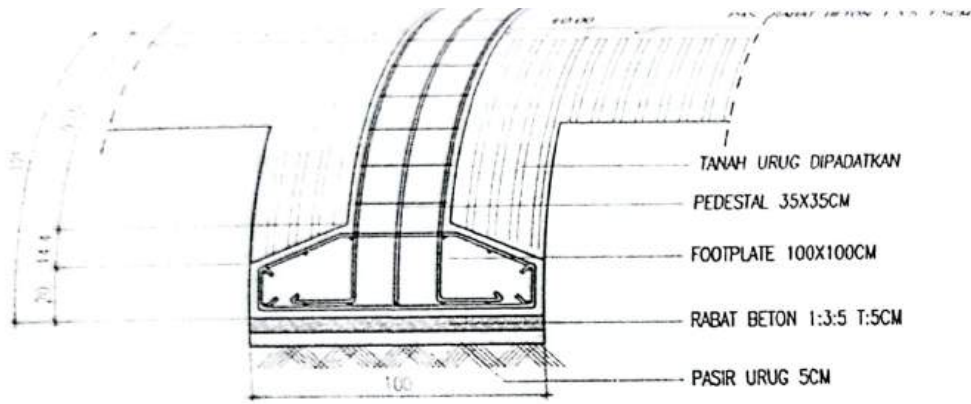

REHABILITASI RUANG KELAS
DETAIL FP 1
 SKALA 1 : 20

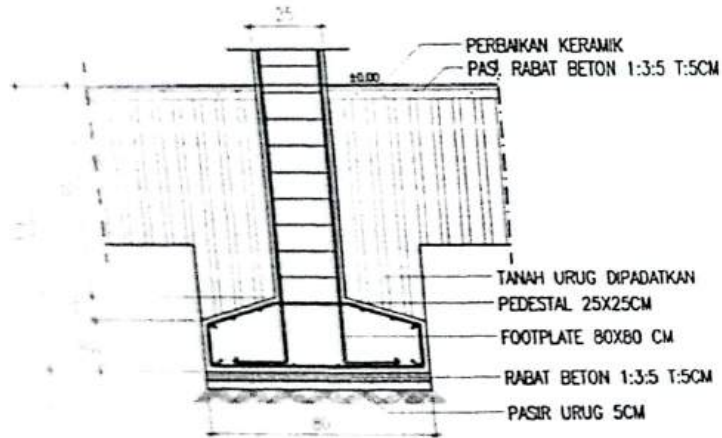

REHABILITASI RUANG KELAS
DETAIL FP 2
 SKALA 1 : 20

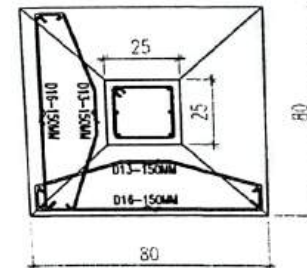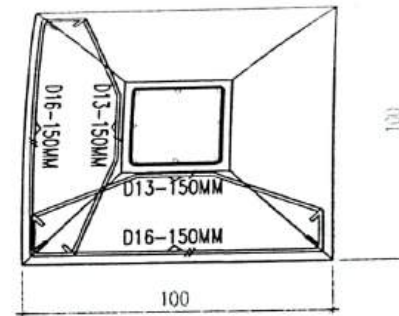

REHABILITASI RUANG KELAS
 SMP NEGERI 1 KEMANGGUN
 KECAMATAN KEMANGGUN

LOKASI: THE ANGGARAN
 KABUPATEN TEMANGGUNG 2023

MENGETAHUI
 KEPALA DINAS PENDIDIKAN, KEPEMUDAAN DAN OLAH RAGA KABUPATEN TEMANGGUNG
 AGUS SUWARNO, S.Pi, M.M.
 Pembina Utama Muda
 NIP. 19750805 199311 1 001

MENGETAHUI
 KEPALA DINAS PEKERJAAN UMUM DAN PERENCANAAN KABUPATEN TEMANGGUNG
 HENDY WIKITO NERHIDAYAT, ST, MT.
 Pembina Tk. I
 NIP. 19730206 200312 1 005 43

PEREMINTAH KABUPATEN TEMANGGUNG

PEJABAT PEMBUAT KOMITMEN PENGELOLAAN PENDIDIKAN SEKOLAH MENENGAH PERTAMA
 SPMULYANI, S.Pi, M.M.
 NIP. 19730206 200801 2 009

DIPERIKSA
 PEJABAT TEKNIS
 KHANIM GUARDI, ST, M.M.
 NIP. 19720811 200312 1 008

KONSULTAN
 CV CHANDRA KARYA
 CHANDRA KARYA
 ENGINEERING CONSULTANT
 AGUS WIRYONO, ST.
 Direktur

JUDUL GAMBAR	SKALA
DETAIL FOOTPLAT	1:20

TANGGAL	KODE	LEMBAR	JUMLAH
	C	1	